

# Fascia di Mitigazione Arbustiva



Prugnolo







Rosa canina

# Fascia di Mitigazione Arborea



Olivo

Cultivar	Areale	Vigoria	Portamento	Chioma (densità)	Sesto di impianto	Resa	Raccolta
Majatica	sud Italia	Alta	Espanso	medio alta	5 x 3	alta, può arrivare anche al 20-22%	ultima decade di novembre /prima decade di dicembre

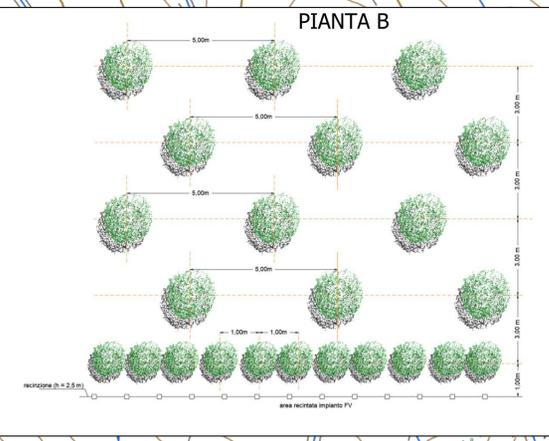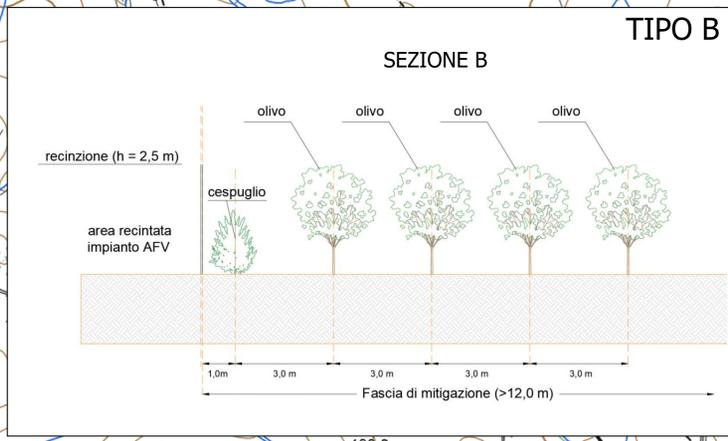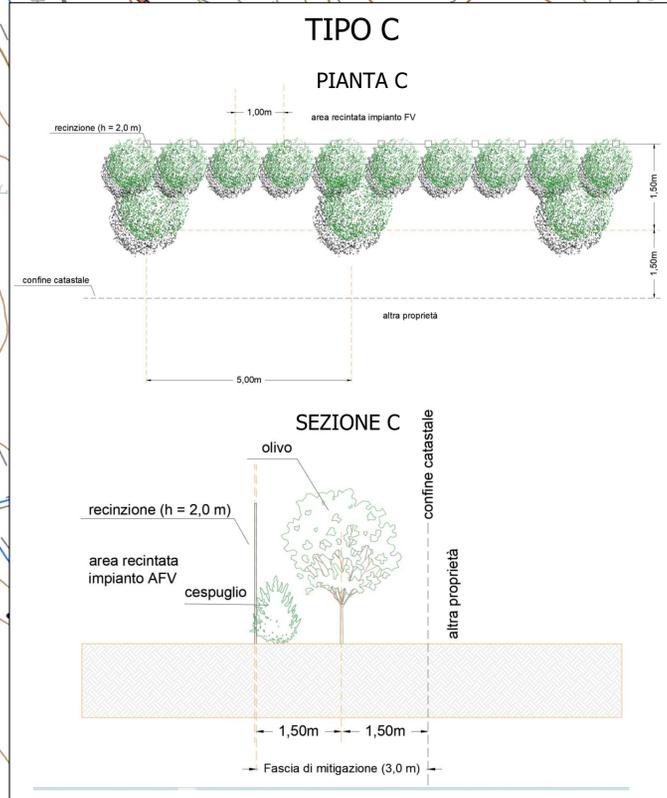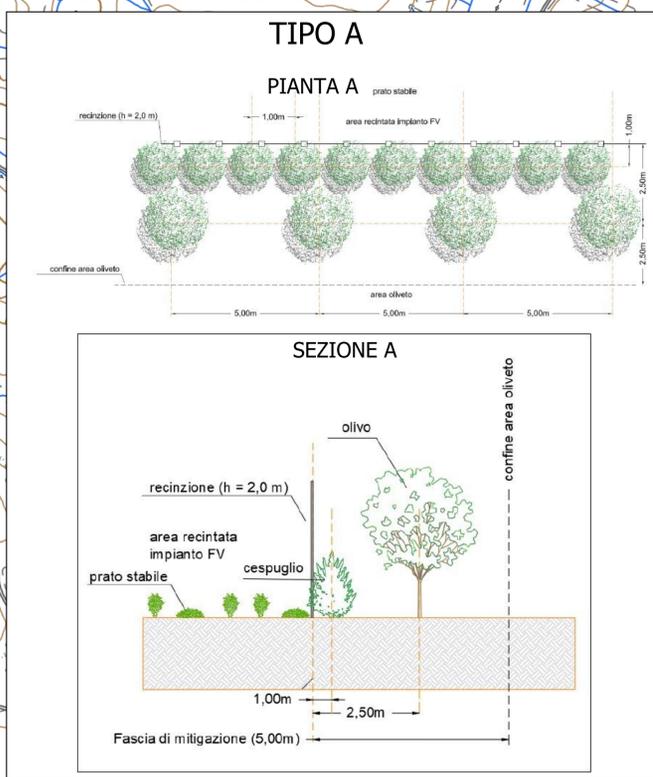

**REGIONE BASILICATA**

**PROVINCIA DI MATERA**

**COMUNI DI MONTALBANO JONICO**

Denominazione impianto: **VALLE STRADELLA**

Ubicazione: Comune di Montalbano Jonico (MT) Località "Valle Stradella" Fogli: 1 Particelle: varie

**PROGETTO DEFINITIVO**

per la realizzazione di un impianto agrivoltico da ubicare in agro del comune di Montalbano Jonico (MT) in località "Valle Stradella", potenza nominale pari a 19,4753 MW in DC e potenza in immissione pari a 19,4753 MW in AC, e delle relative opere di connessione alla RTN ricadente nei comuni di Montalbano Jonico (MT) e Craco (MT).

PROPONENTE: **HELIOS RAB 1 S.R.L.**  
 Milano (MI) Via Alessandro Manzoni n.41 - CAP 20121  
 Partita IVA: 12573140964  
 Indirizzo PEC: [heliosrab@pec.it](mailto:heliosrab@pec.it)

ELABORATO: Valorizzazione Agricola - Mitigazione Tav. n° **A.19.b**  
 Scala: 1:4000

Aggiornamenti	Numero	Data	Motivo	Eseguito	Verificato	Approvato
Rev 0	Luglio 2023	Istanza VIA art.23 D.Lgs 152/06 - Istanza Autorizzazione Unica art.12 D.Lgs 387/03				
Rev 1	Marzo 2024	Risposta Integrazione ricevuta dal MIC con nota del 10/01/2024 prot. n. 0001121-P				

Spazio riservato agli Enti

PROGETTAZIONE:  
**GRM GROUP S.R.L.**  
 Via Caduti di Nassirya n. 179  
 70022 Altamura (BA)  
 P. IVA 07816120724  
 PEC: [grmgroupp@pec.it](mailto:grmgroupp@pec.it)  
 Tel.: 0804168931


IL TECNICO:  
 Dott. Ing. ANTONIO ALFREDO AVALLONE  
 Contrada Lama n. 18 - 75012 Bernalda (MT)  
 Ordine degli Ingegneri di Matera n. 924  
 PEC: [antonioavallone@pec.it](mailto:antonioavallone@pec.it)  
 Cell: 339 796 8183

IL TECNICO:  
 Dott. Agr. ANTONIO ZULLO  
 Via Piano Paradiso n.1  
 71027 Corsara di Puglia (FG)  
 Ordine degli Agronomi di Foggia n. 558  
 PEC: [antonio.zullo@confappec.it](mailto:antonio.zullo@confappec.it)  
 Cell: 3319673084

Tutti i diritti sono riservati, la riproduzione anche parziale del disegno è vietata.

## LEGENDA

- Impianto Montalbano
- Arnie
- Strutture
- Graticciata viva
- Oliveto Pre-esistente
- Area coltivabile ok
- Fascia Arborea
- Area non coltivabile
- Recinzione
- Viabilità

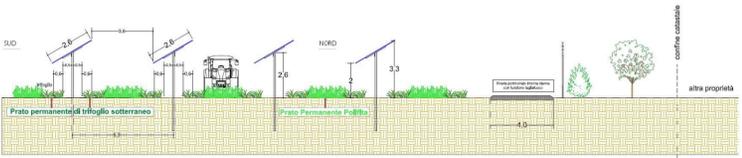

SCALA 1:4000

