


LEGENDA

- Posizioni WTG di Progetto
- Buffer 3km_Fascia di rispetto D.L. 199/2021
- Aree tutelate Part II e art. 136 del D.Lgs. 42/2004**
- Beni archeologici_art 10
- Beni monumentali_art 10
- Beni paesaggistici_art 136
- Aree tutelate art. 142 del D.Lgs. 42/2004**
- Zone di interesse archeologico art. 142
- Fiumi buffer 150m_art. 142
- Laghi buffer 300m_art. 142
- Parchi e riserve_art. 142
- Limiti Comunali

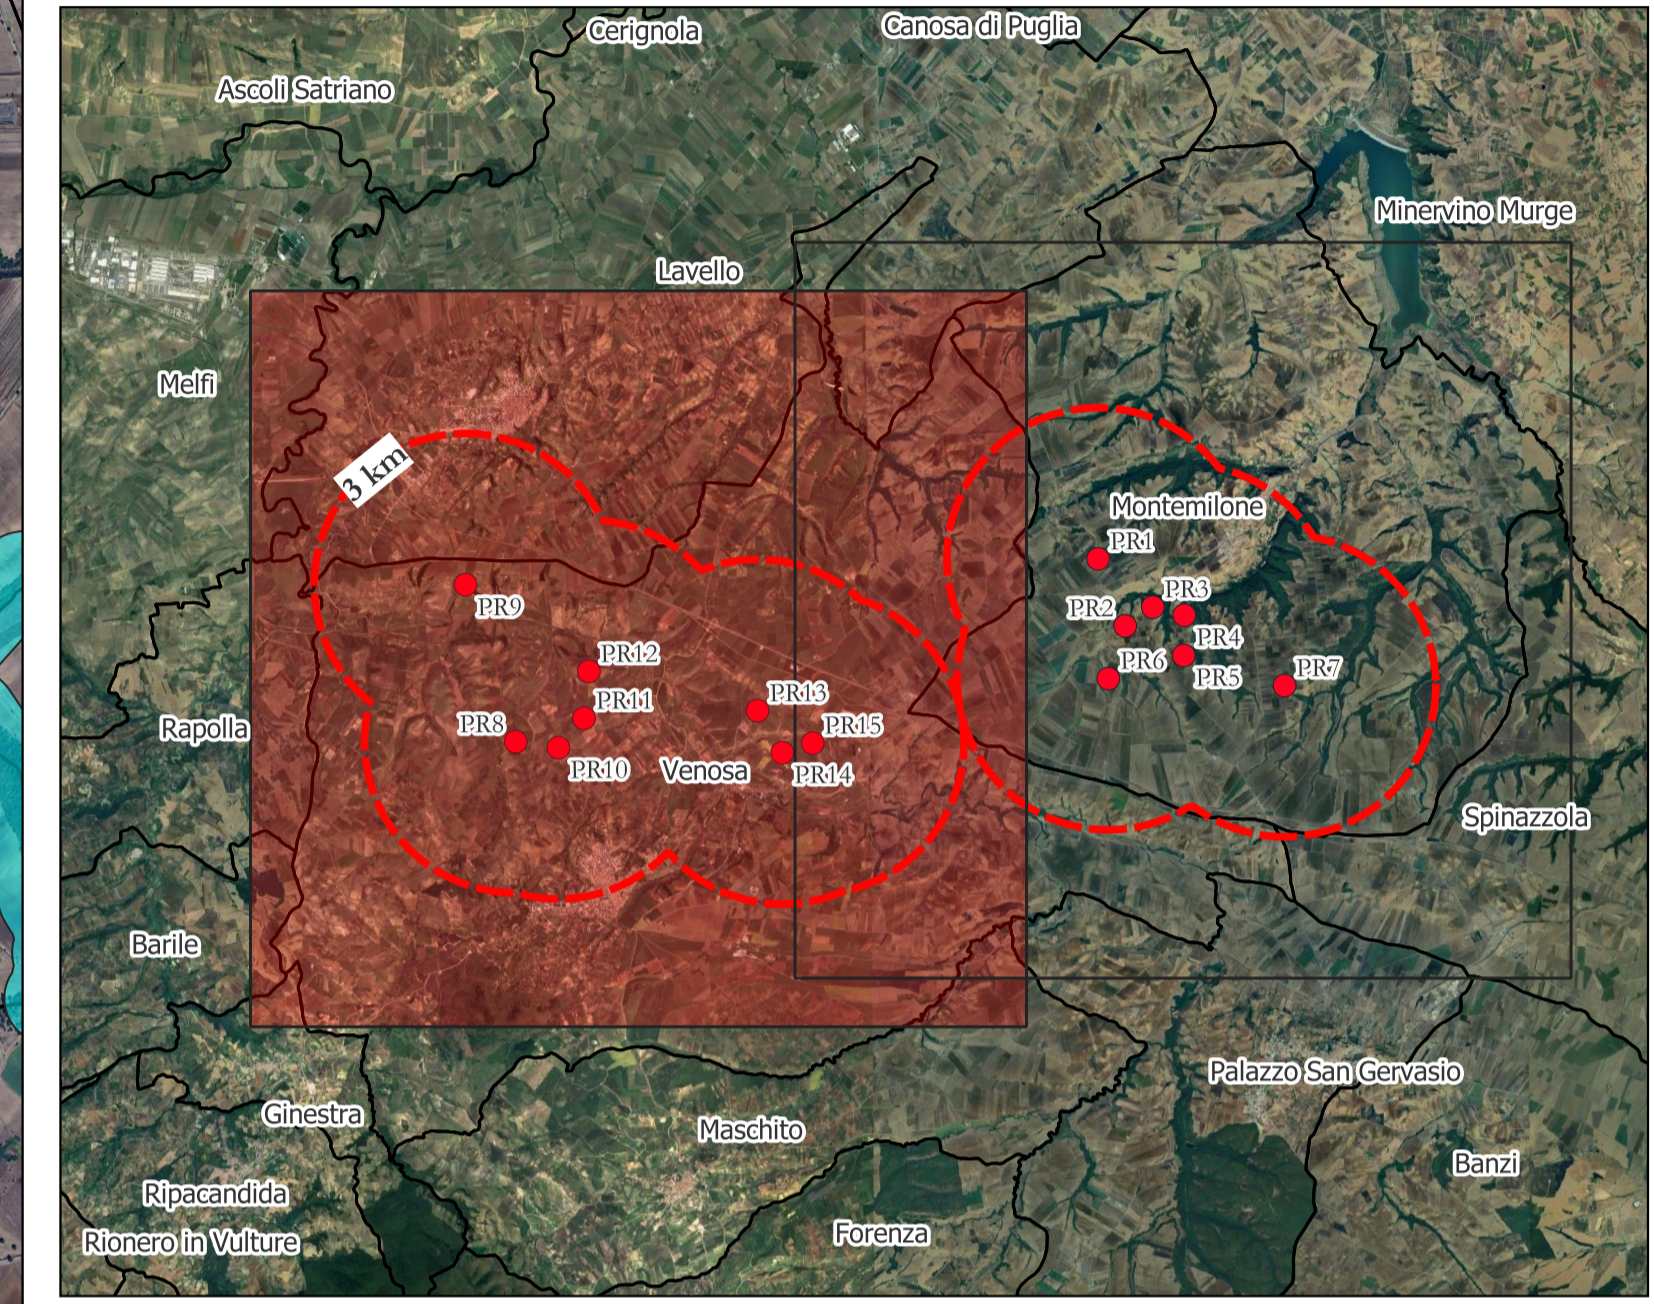

AREN Green S.r.l.
 Società soggetta alla direzione e coordinamento di AREN Electric Power S.p.A.
 Sede legale e amministrativa: Via dell'Arigioni n. 308 | 47522 Cesena (FC) | ph. +39 0547 415245
 Iscritta nel Registro delle Imprese della Romagna - Forlì-Cesena e Rimini | REA 326908 | C.F./P.Iva 04032170401

COMUNI DI SVENOSA E MONTEMILONE (PZ)
 LOCALITÀ "PIANO REGIO"

PROGETTO PER LA REALIZZAZIONE DI
IMPIANTO EOLICO
"PIANO REGIO"

| | | |
|--|--|---|
| <p style="font-size: 8px; margin: 0;">REDAZIONE / PROGETTISTA:</p> <p style="margin: 0;">Aren Electric Power Spa Società per Azioni con Unico Socio Via dell'Arigioni 308 - 47522 Cesena (FC) Ph. +39 0547 415245 - Fax +39 0547 415274 P.Iva 03803880401 Registro delle Imprese di Forlì Cesena R.E.A. 317048</p> | | <p style="font-size: 8px; margin: 0;">TIMBRO / FIRMA PROGETTISTA:</p> <p style="font-size: 8px; margin: 0;">Ing. Samuele Ulivi Ordine degli Ingegneri di Forlì-Cesena - matr. 2866</p> |
|--|--|---|

TITOLO ELABORAZIONE:
 Tavola Inquadramento Aree Idonee D.L. 199_2021_Raggio 3km_1di2

| | | | |
|--|-----------------------|---------------------------|-------------------------------------|
| CODICE ELABORAZIONE: PRGDT\GENT039\01\00 | FORMATO: A1 | SCALA: 1:25,000 | FASE: PROGETTO DEFINITIVO |
|--|-----------------------|---------------------------|-------------------------------------|

| REV. | DESCRIZIONE | DATA | REDATTO | VERIFICATO | APPROVATO |
|------|-----------------|------------|------------|--------------|-----------|
| 00 | Prima emissione | 27/02/2024 | S. Varuzza | F. Piccinini | L. Masini |
| 01 | | | | | |
| 02 | | | | | |
| 03 | | | | | |
| 04 | | | | | |