


**LEGENDA**

- Posizioni WTG di Progetto
- Buffer 3km\_Fascia di rispetto D.L. 199/2021
- ▨ Beni archeologici\_art 10
- ▨ Beni monumentali\_art 10
- ▨ Beni paesaggistici\_art 136
- ▨ Zone di interesse archeologico art. 142
- ▨ Fiumi buffer 150m\_art. 142
- ▨ Laghi buffer 300m\_art. 142
- ▨ Parchi e riserve\_art. 142
- ▨ Limiti Comunali

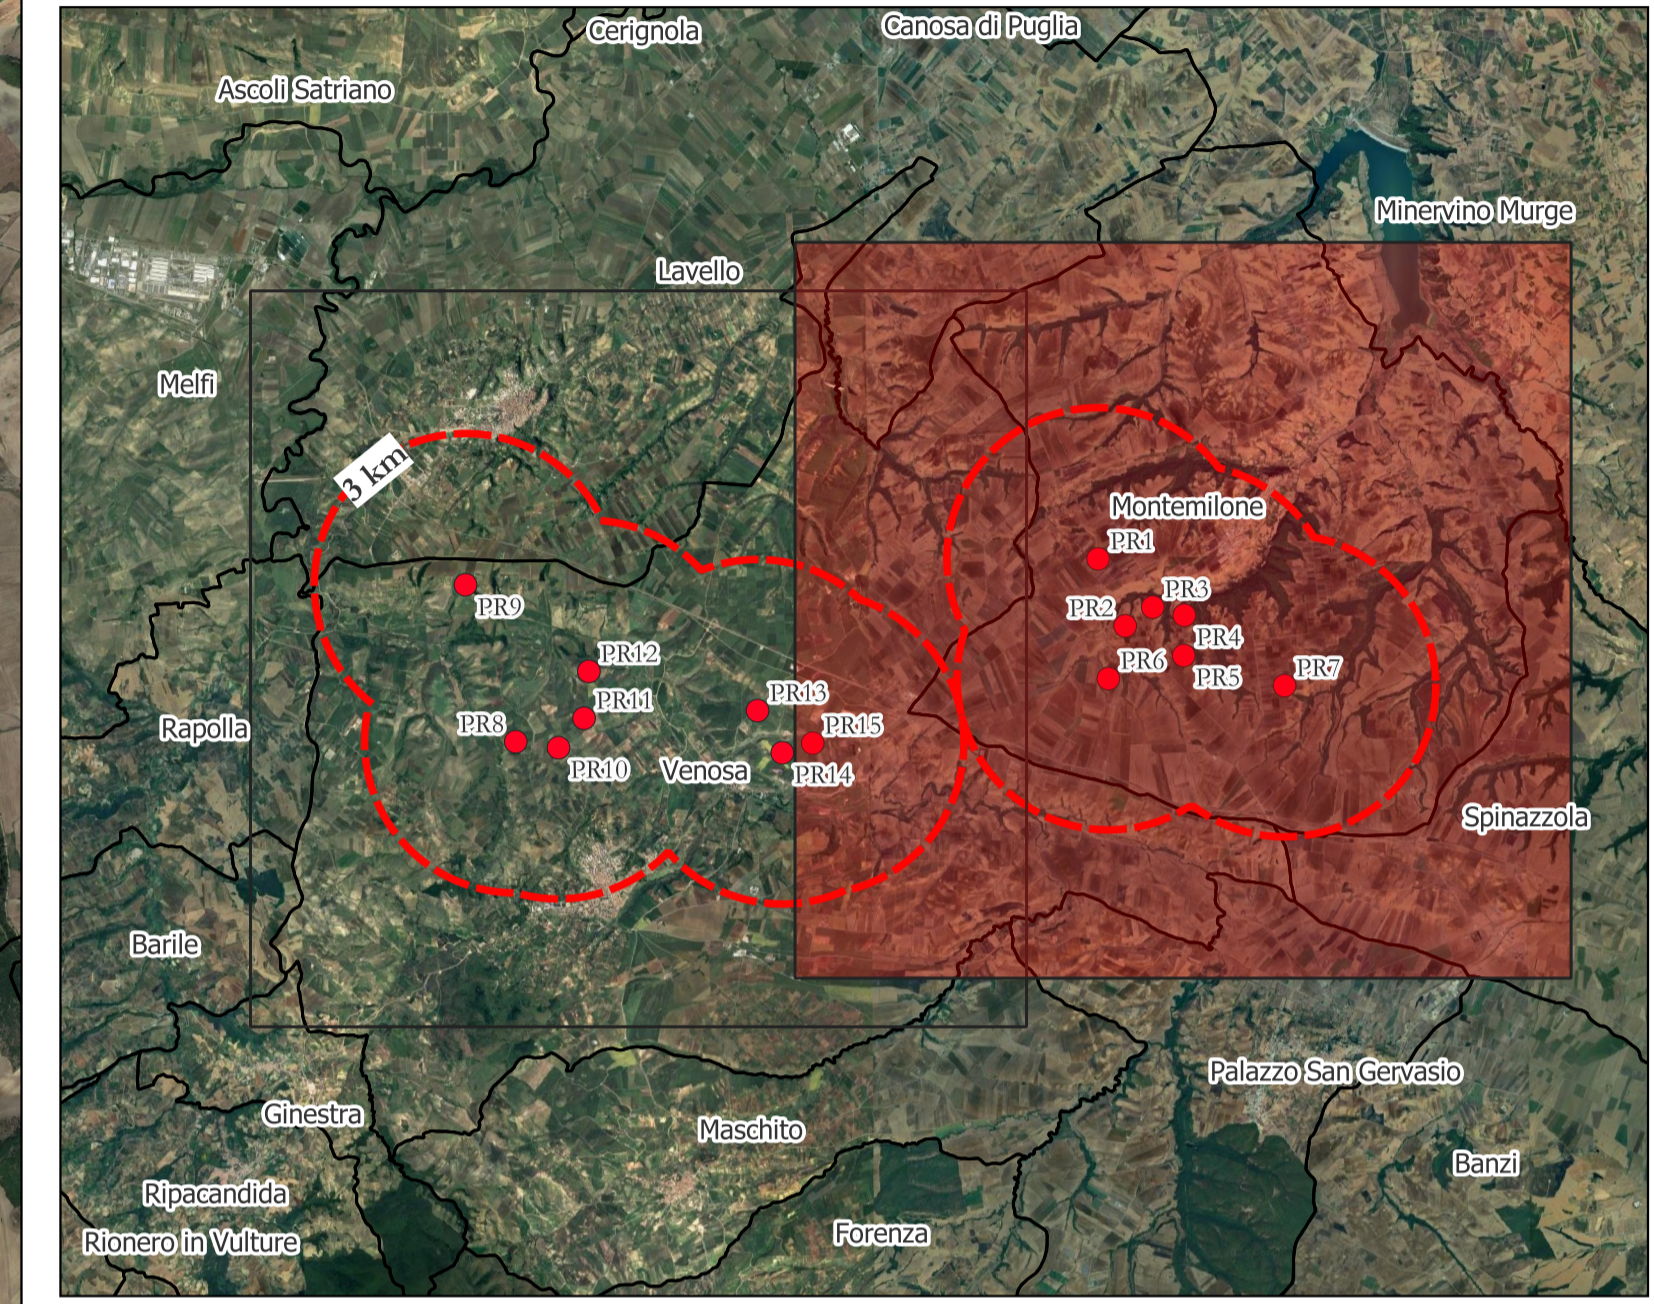

**AREN Green S.r.l.**  
 Società soggetta alla direzione e coordinamento di AREN Electric Power S.p.A.  
 Sede legale e amministrativa: Via dell'Arigioni n. 308 | 47522 Cesena (FC) | ph. +39 0547 415245  
 Iscritta nel Registro delle Imprese della Romagna - Forlì-Cesena e Rimini | REA 326908 | C.F./P.Iva 04032170401

COMUNI DI SVENOSA E MONTEMILONE (PZ)  
 LOCALITÀ "PIANO REGIO"

PROGETTO PER LA REALIZZAZIONE DI  
**IMPIANTO EOLICO**  
**"PIANO REGIO"**

<p>REDAZIONE / PROGETTISTA:  <b>AREN Electric Power Spa</b>          Società per Azioni con Unico Socio          Via dell'Arigioni 308 - 47522 Cesena (FC)          Ph. +39 0547 415245 - Fax +39 0547 415274          P.Iva 03803880401          Registro delle Imprese di Forlì Cesena R.E.A. 317048</p>	<p>TIMBRO E FIRMA PROGETTISTA:          Ing. Samuele Ulivi Ordine degli          Ingegneri di Forlì-Cesena - matr. 2866</p>
---	---

TITOLO ELABORATO:  
 Tavola Inquadramento Aree Idonee D.L. 199\_2021\_Raggio 3km\_2di2

CODICE ELABORATO: <b>PRGDT\GENT039\02\00</b>	FORMATO: <b>A1</b>	SCALA: <b>1:25,000</b>	FASE: <b>PROGETTO DEFINITIVO</b>
-------------------------------------------------	-----------------------	---------------------------	-------------------------------------

REV.	DESCRIZIONE	DATA	REDATTO	VERIFICATO	APPROVATO
00	Prima emissione	27/02/2024	S. Varuzza	F. Piccini	L. Masini
01					
02					
03					
04					