


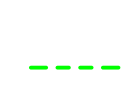



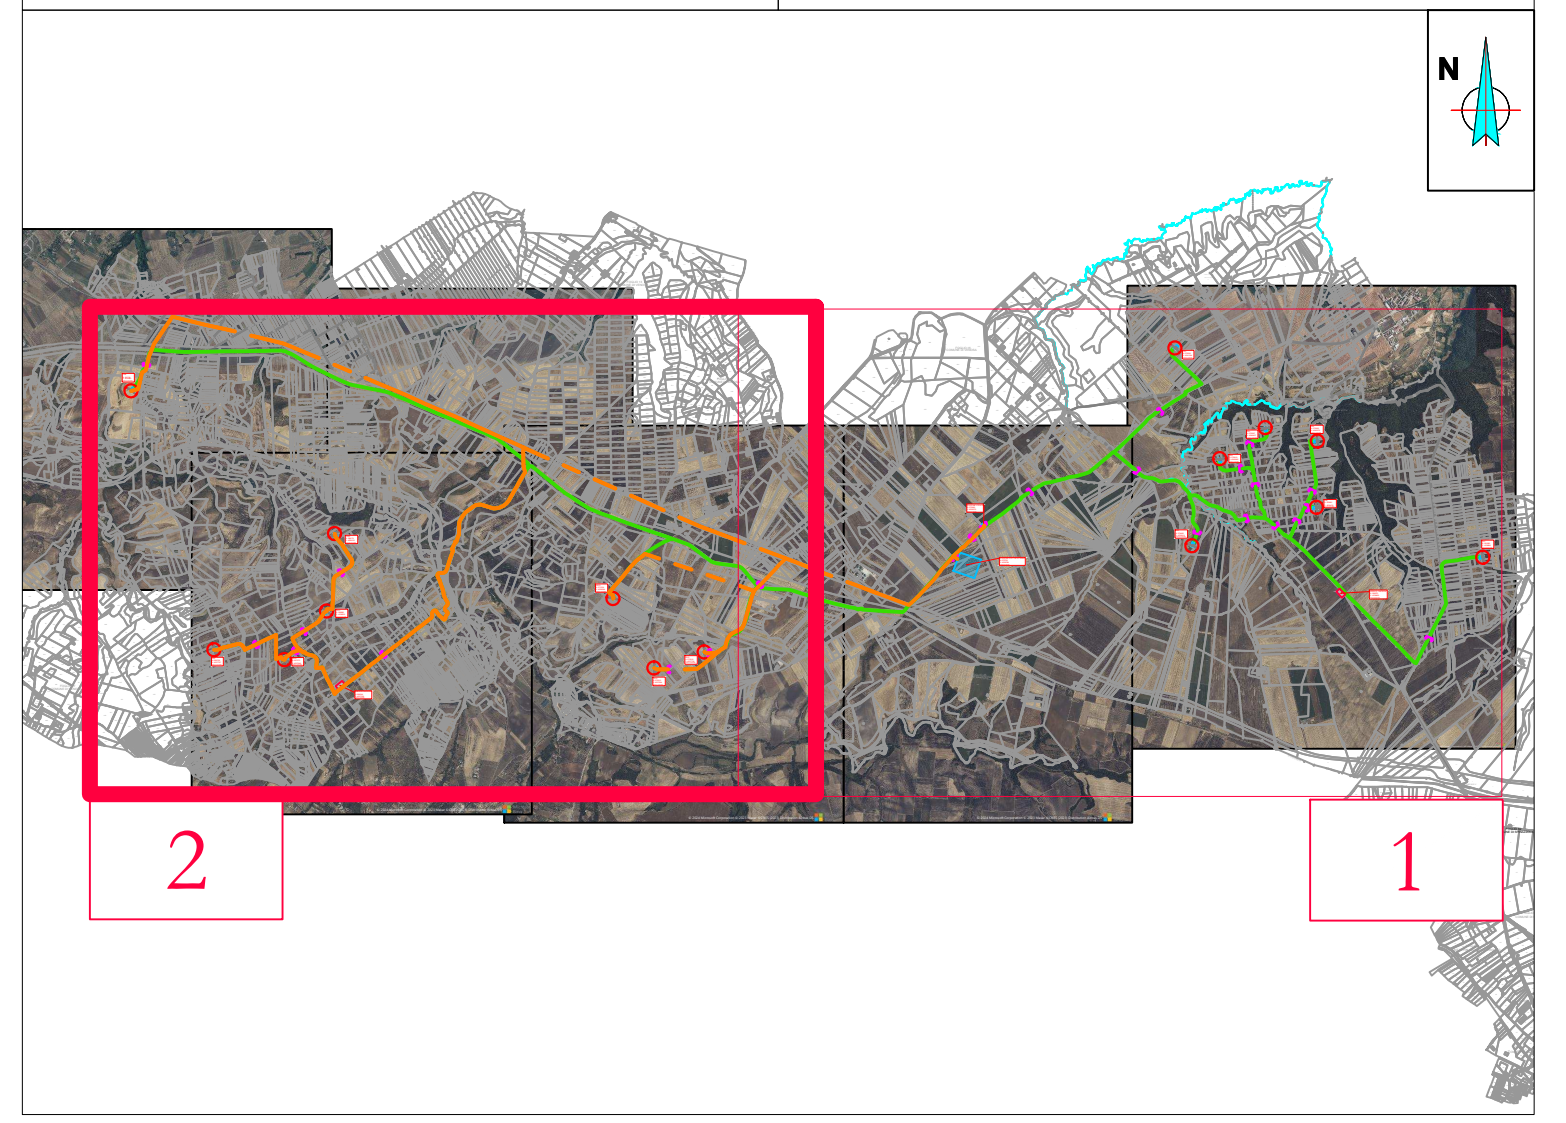
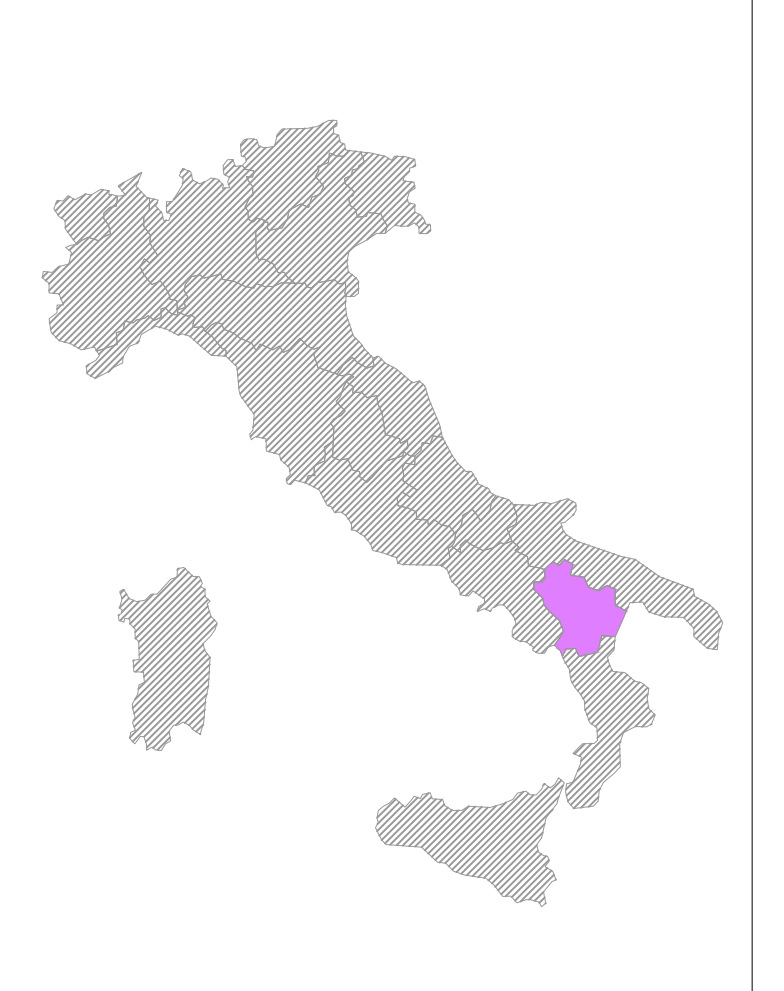


- LEGENDA
-  Aerogeneratore
 -  Sottostazione Terra
 -  Stazione Utente
 -  Cavidotto AT Proposta A
 -  Cavidotto AT Proposta B
 -  Cavidotto AT Revisione 0
 -  Per tipologico sezioni si veda tavola PRGDE_CAVT0800_00_Dettagli costruttivi cavidotto AT



AREN Green S.r.l.

Sede legale e operativa: Via dell'Arrigoni, 308 - 47522 Cesena (FC), Italia
Codice Fiscale, P. IVA 04032170401

COMUNI DI VENOSA E MONTEMILONE (PZ)
LOCALITÀ "PIANO REGIO"

PROGETTO PER LA REALIZZAZIONE DI
IMPIANTO EOLICO
"PIANO REGIO"

REDAZIONE / PROGETTISTA:
Aren Electric Power Spa
Società per Azioni con Unico Socio
Via dell'Arrigoni 308 - 47522 Cesena (FC)
P.I. + 39 0547 415245 - Fax + 39 0547 415274
P.Iva 03815880404
Registro delle Imprese di Forlì Cesena R.E.A. 317048



TIMBRO E FIRMA PROGETTISTA:
Ing. Semuele Urbani
Ordine degli Ingegneri di Forlì Cesena
Mar. 2066

TITOLO ELABORATO:
Planimetria su ortofoto Cavidotto 2/2 - Proposta B

| | | | |
|---|-----------------|--------------------|------------------------------|
| CODICE ELABORATIVO: PRGDE_CAVT0800_02_00 | FORMATO: A1* | SCALA: 1:10.000 | FASE: PROGETTO DEFINITIVO |
|---|-----------------|--------------------|------------------------------|

| REV. | DESCRIZIONE | DATA | REDATTO | VERIFICATO | APPROVATO |
|------|-----------------|------------|---------|------------|-----------|
| 00 | Prima emissione | 04/03/2023 | A.Late | S.UBI | S.UBI |
| 01 | | | | | |
| 02 | | | | | |
| 03 | | | | | |
| 04 | | | | | |

FILE: PRGDE_CAVT0800_XX_Planimetria su ortofoto Cavidotto.dwg
LA DIFFUSIONE E RIPRODUZIONE, ANCHE PARZIALE, DI QUESTA TAVOLA È VIETATA A TERMINI DI LEGGE

REGIONE: BASILICATA
COMUNE: VENOSA (PZ)
FOGLIO: 6-20-23-24-28