



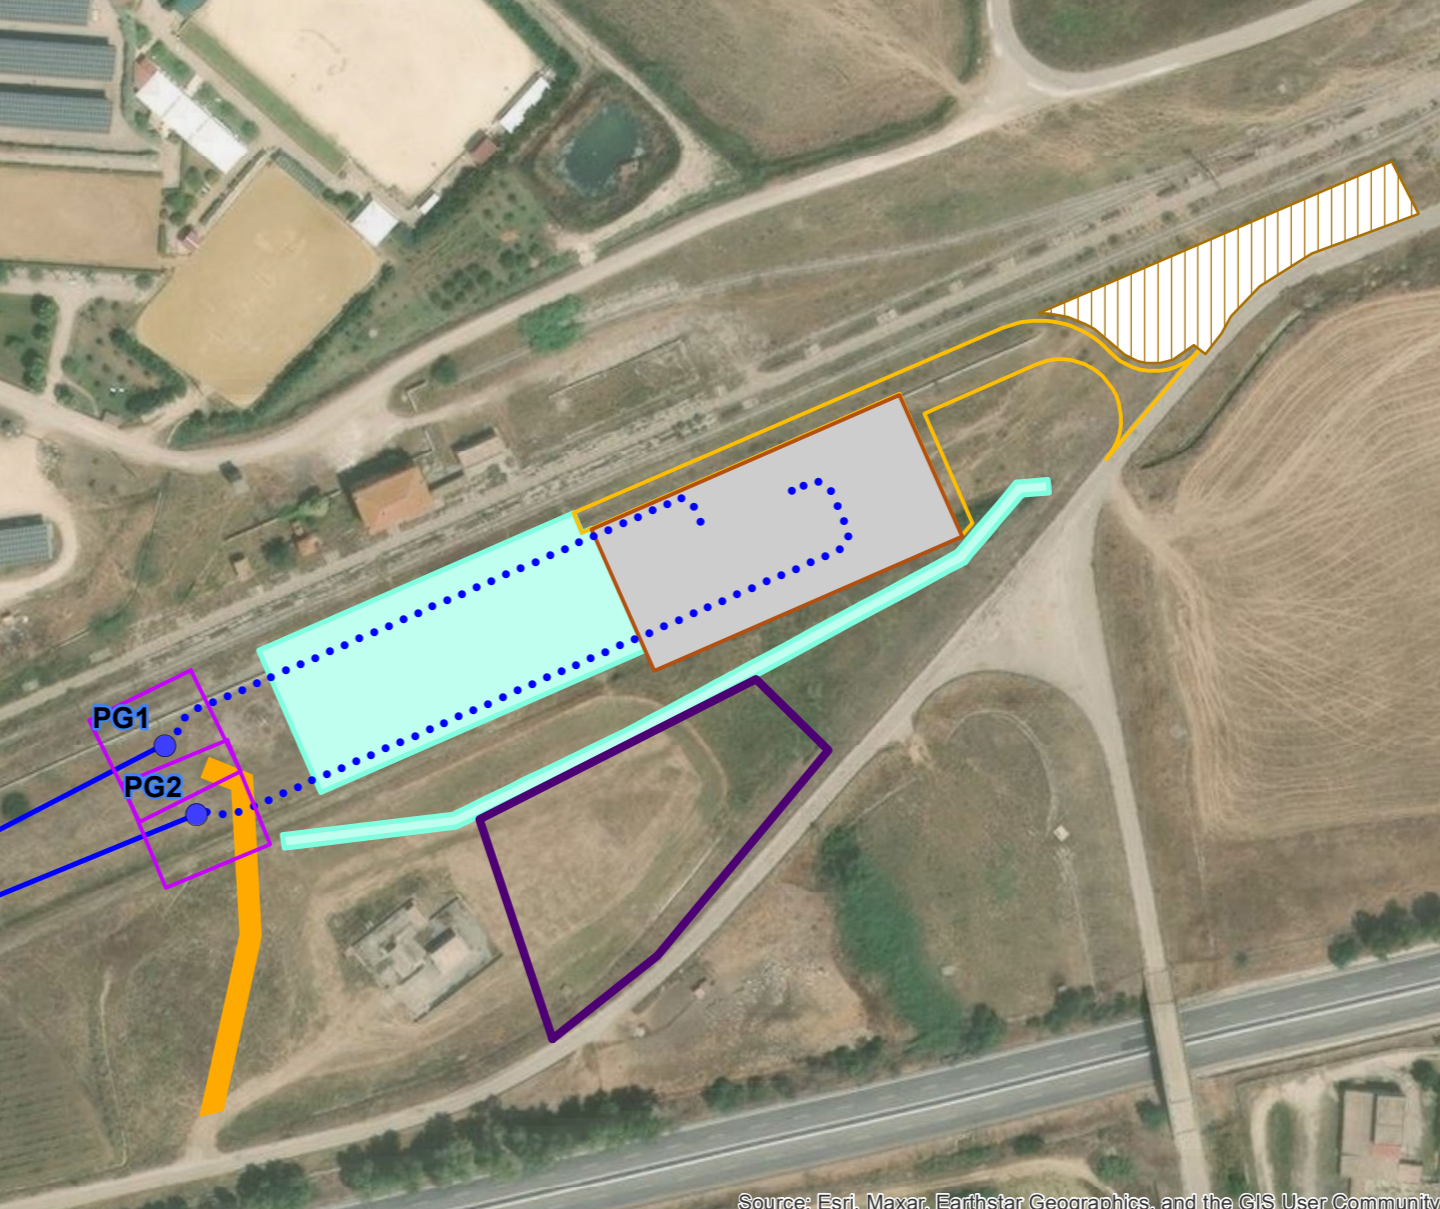

Zoom 1:2.000 Stazione elettrica

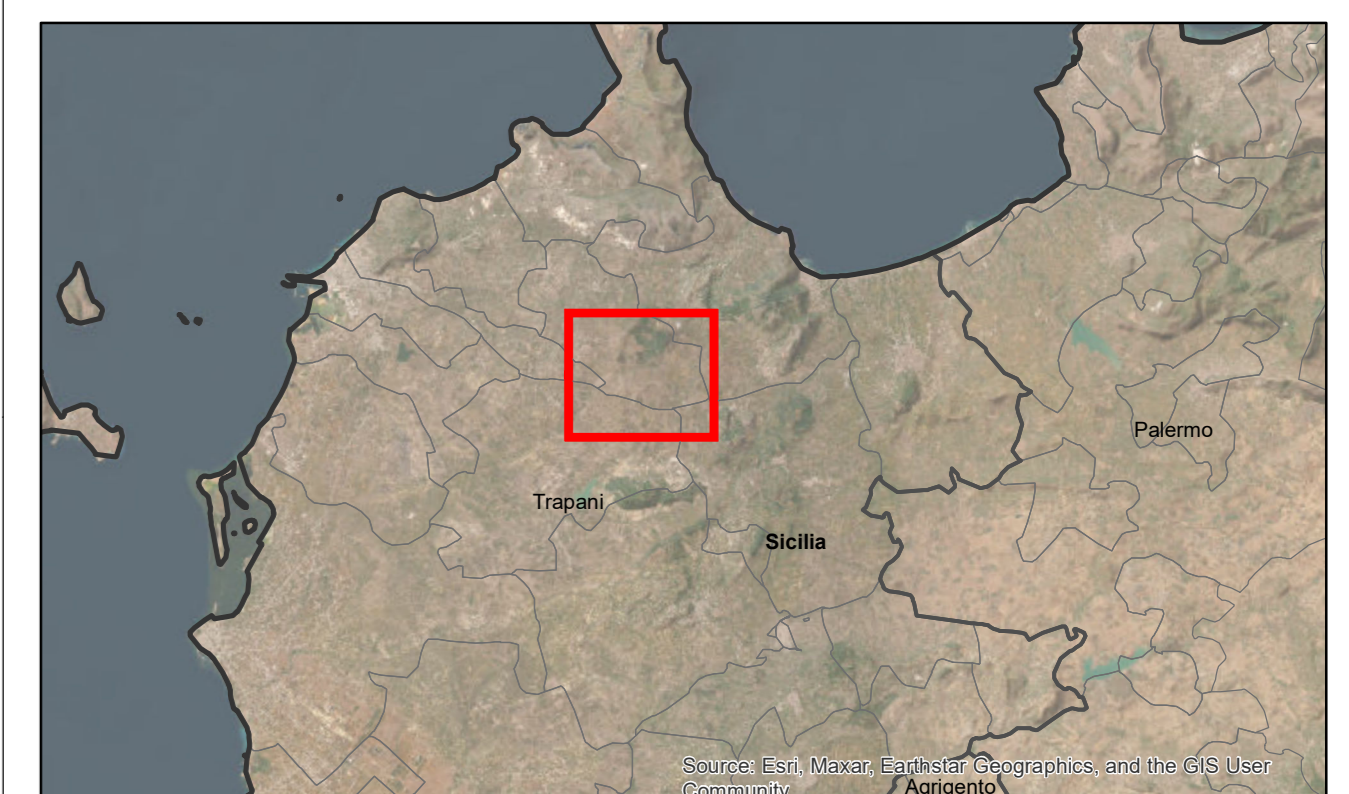

- Legenda**
- Area del Cantiere base
 - Microcantieri per la realizzazione dei sostegni
 - Piste di cantiere per gli interventi in progetto
 - Area di occupazione temporanea per la realizzazione della SE
 - Sostegni di elettrodotto 150 kV in progetto
 - Sostegni di elettrodotto 150 kV esistenti
 - Elettrodotto aereo in Doppia Tema 150 kV in progetto
 - Elettrodotto aereo in Semplice Tema 150 kV in progetto
 - - - Elettrodotto aereo in Semplice Tema 150 kV oggetto di modifica
 - - - - - Elettrodotto in cavo 150 kV in progetto
 - Elettrodotto aereo in Semplice Tema 150 kV esistente
 - Perimento della nuova Stazione elettrica 150 kV "Bruca"
 - Viabilità di accesso e perimetrale alla nuova Stazione elettrica 150 kV "Bruca"
 - Progetto RFI oggetto di altra autorizzazione
 - Limiti comunali



ESTERNO	N.	DATA	DESCRIZIONE	ELABORATO	VERIFICATO	APPROVATO
	00	19/02/2024	Prima emissione	D. Tagliatella	B. Monzani	A. Cappelli

REVISIONI	N.	DATA	DESCRIZIONE	ELABORATO	VERIFICATO	ESAMINATO	ACCETTATO
	00	19/02/2024	Prima emissione			A. Trapani	A. Serrano

NUMERO E DATA ORDINE: 400105558 / 26.01.2024

MOTIVO DELL'INVIO: PER ACCETTAZIONE PER INFORMAZIONE

CODIFICA ELABORATO		
DGGX21003B3125664		
TITOLO ELABORATO		TIPOLOGIA ELABORATO
Opere sulla RTN a 150 kV per la connessione della Sottostazione Elettrica RFI di Bruca		CARTOGRAFIA
STUDIO PRELIMINARE AMBIENTALE PLANIMETRIA DEL SISTEMA DI CANTIERIZZAZIONE		PROGETTO
		TEGX21003

NOME DEL FILE	SCALA CAD	FORMATO	SCALA	FOGLIO
DGGX21003B3125664.mxd		A0	1:10.000	1/1

Questo documento contiene informazioni di proprietà Terna SpA e deve essere utilizzato esclusivamente dal destinatario in relazione alle finalità per le quali è stato ricevuto. E' vietata qualsiasi forma di riproduzione o divulgazione senza l'esplicito consenso di Terna SpA. This document contains information proprietary to TERNA S.p.A. and it will have to be used exclusively for the purposes for which it has been furnished. Whenever shape of speaking or reproduction without the written permission of TERNA S.p.A. is prohibited.