


FUNZIONALI	COPERTURA CONDOTTA MINIMA DELLA CONDOTTA (m)	da -1,00 a -2,30	
	ATTRAVERSAMENTO CORSI D'ACQUA		
	ATTRAVERSAMENTO STRADE		
	RIPRISTINI MORFOLOGICI		
TECNICI	TRATTO IN RIMOZIONE CON SCAVO A CIELO APERTO	L=15,40 m	
	TRATTO DA LASCIARE IN OPERA E INTASARE		
DATI	TRATTO CON ESTRAZIONE TUBO DI LINEA E INTASAMENTO DEL TUBO DI PROTEZIONE		
	IMPIANTI	DIS. D-IM-A-1605	
	AREA DI PASSAGGIO	PN	
	STRADE DI ACCESSO PROVVISORIE ALLE AREE DI PASSAGGIO	S	
ALLARGAMENTI IN CORRISPONDENZA DI FIUMI/INFRASTRUTTURE ESISTENTI			
PIAZZOLE PROVVISORIE PER I MATERIALI			
FUNZIONE DEL "PUNTO"			

CONFINI AMMINISTRATIVI	<p>DATI CARATTERISTICI</p> <p>PRESSIONE DI PROGETTO 38.0 bar DIAMETRO PREVALENTE = 100.0 (DN)</p> <p>DATI GENERALI</p> <p>DN 100 SP LUNI-ENJ 15.40 m</p> <p>LUNGHEZZA TOTALE IMPIANTO 15.40 m.</p> <p>FASE EMISSIONE PER APPALTO</p>		
CONFINI AMMINISTRATIVI			

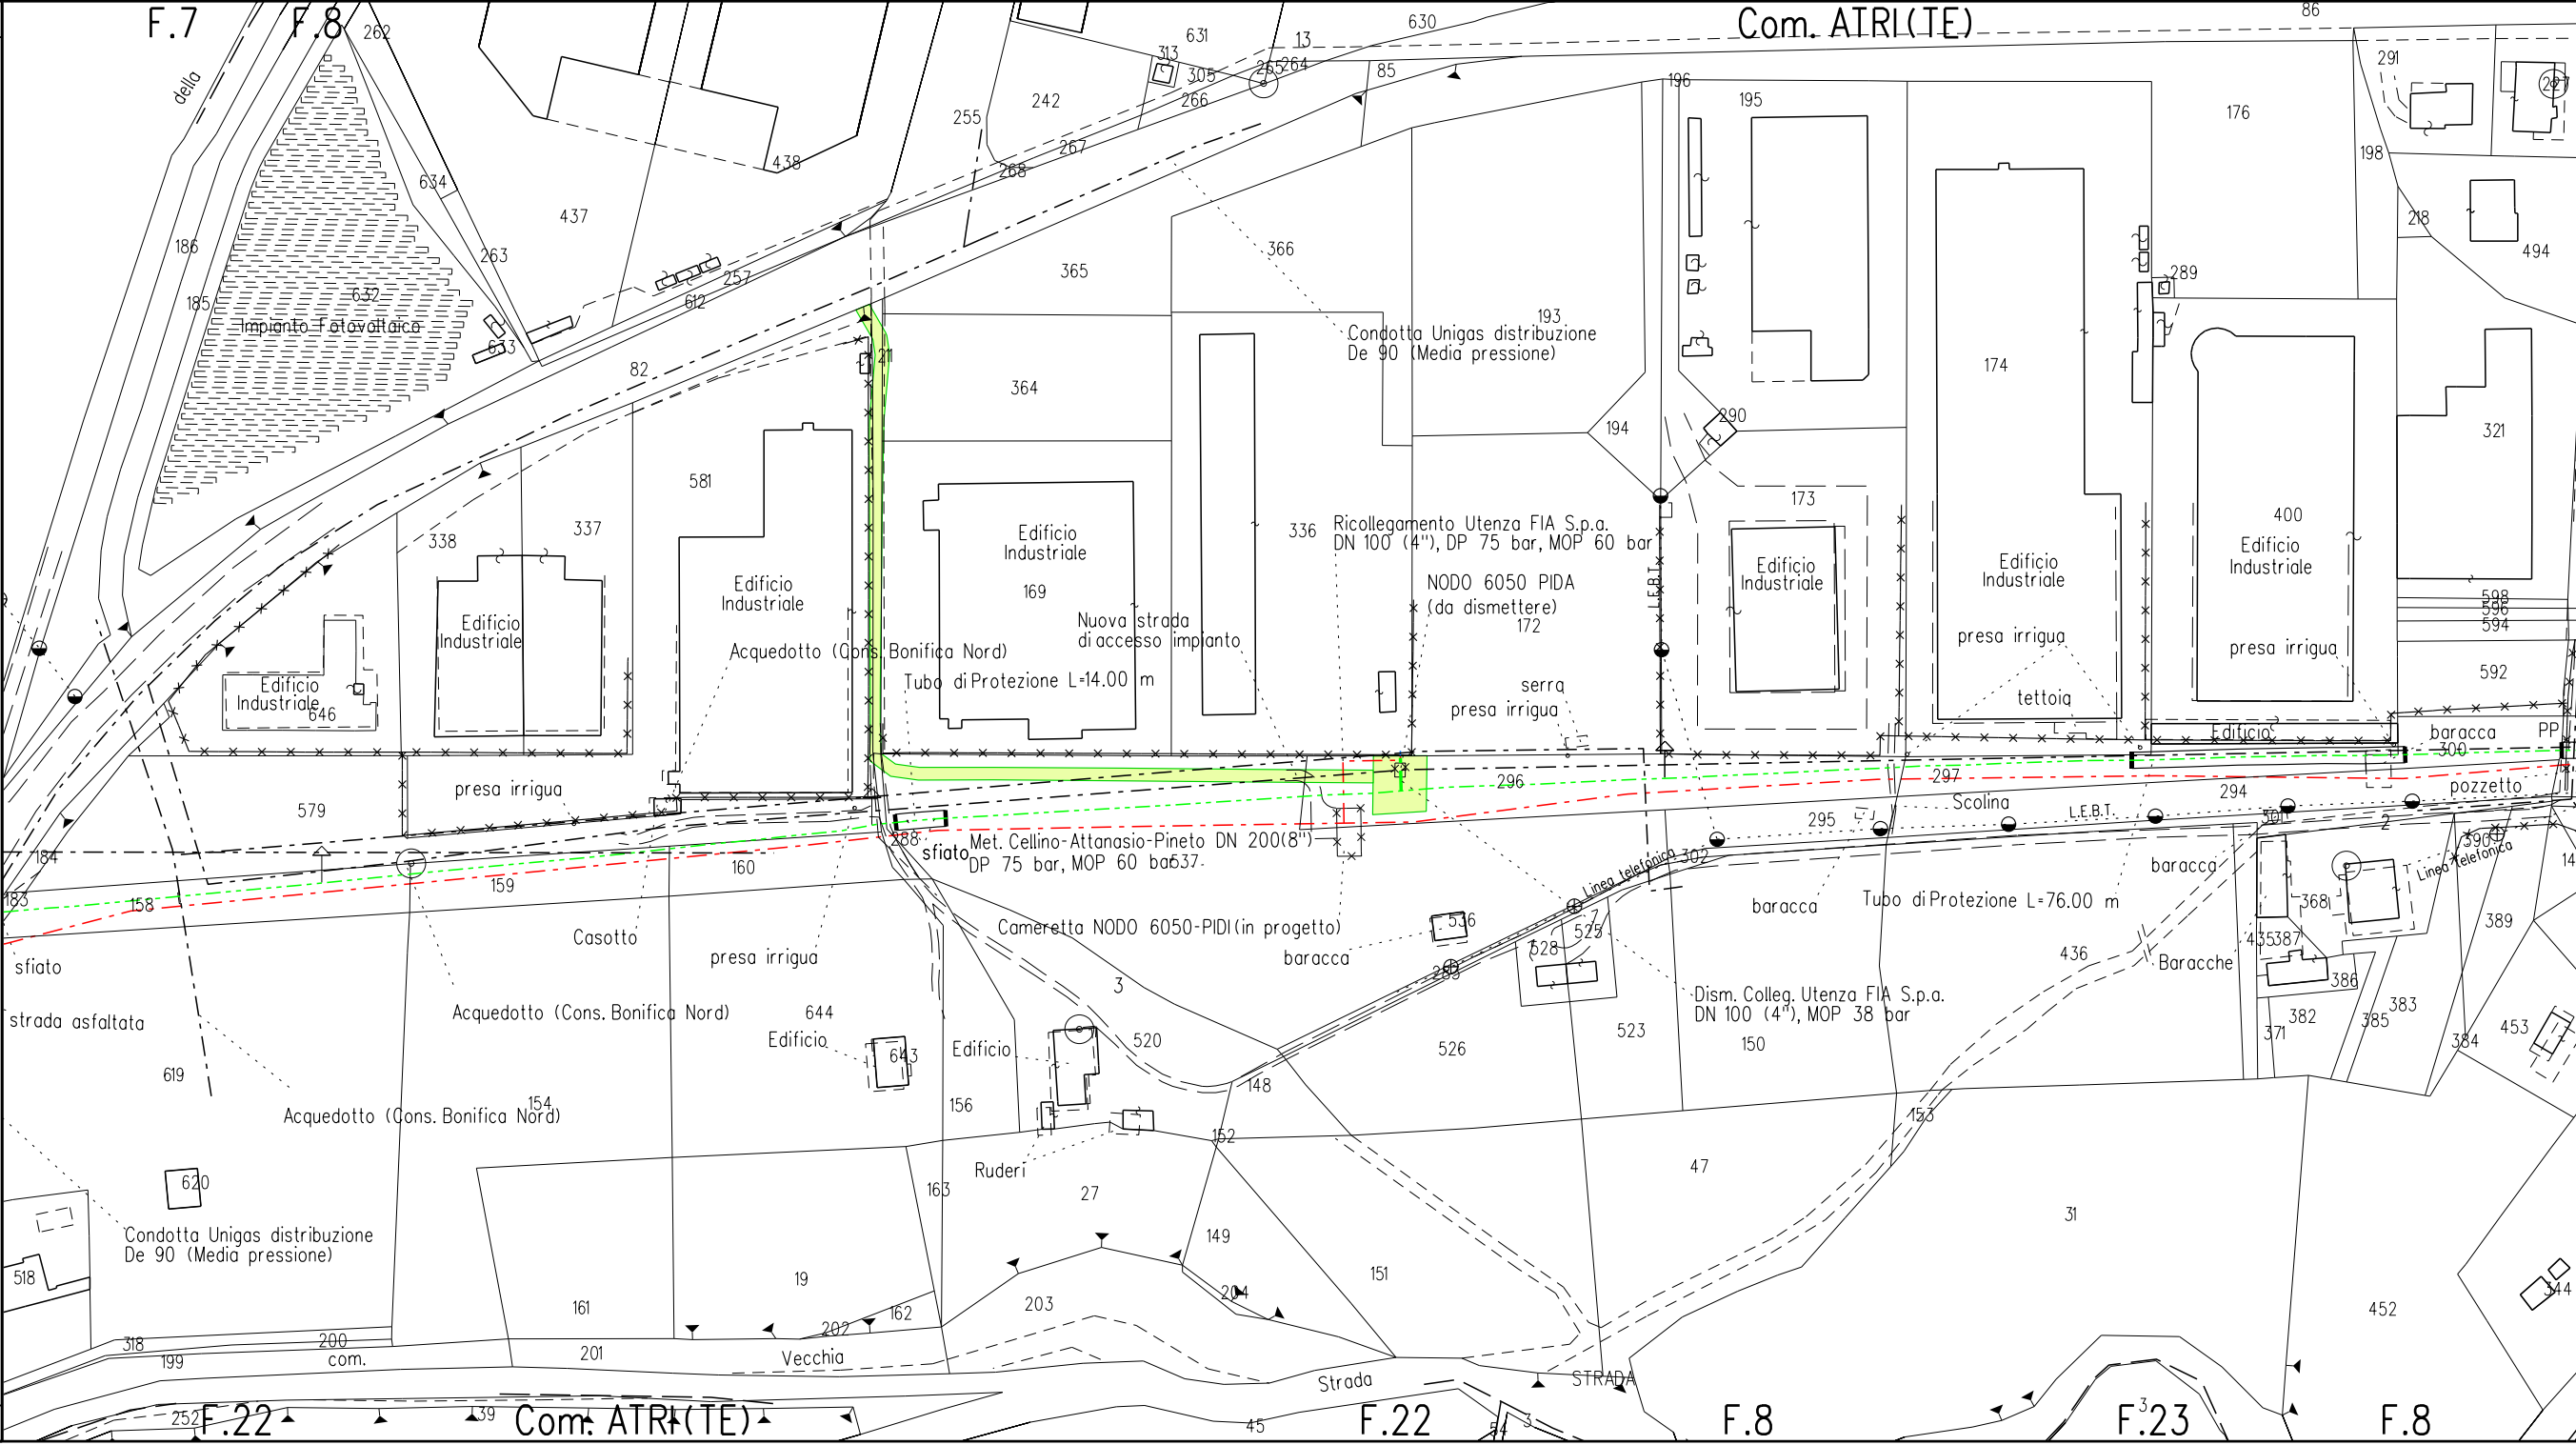

LEGENDA PLANIMETRIA

Area di occupazione lavori temporanea

SIMBOLI DI LINEA

- Metanodotto da dismettere DN 100 (4''), MOP 38 bar
- Altri metanodotti SGI da dismettere
- Metanodotti in progetto
- Metanodotti SGI esistenti
- Metanodotti / servizi esistenti

SIMBOLOGIE AREE DI PASSAGGIO

- PN area di passaggio normale
- PNI area di passaggio invertita
- PS area di passaggio speciale
- PR area di passaggio ristretta
- A allargamento
- S strada di accesso provvisoria

SIMBOLOGIA MECCANICA

- Impianto da dismettere
- Impianto da mantenere
- Punto di intercettazione di linea (P.I.L.)
- Punto di intercettazione di derivazione importante (P.I.D.I.)
- Punto di intercettazione e derivazione semplice con stacco da Linea (P.I.D.S.)
- Punto di intercettazione con discaggio di allacciamento (P.I.D.A.)
- Impianto di riduzione/regolazione della pressione
- Spurgo



COROGRAFIA 1:250.000

Nel Comune di Atri (TE)



0	22/12/23	EMISSIONE PER APPALTO	AGUZZI	VARANI	BANCI
REV.	DATA	DESCRIZIONE	ELABORATO	VERIFICATO	APPROVATO
		Progettista Enereco	COMMESSA 5718	UNITA' 001	
		Colleg. Utenza FIA S.p.a. DN 100 (4''), MOP 38 bar	DISEGNO D-PC-A-1110		
		DISMISSIONE CONDOTTA ESISTENTE	REVISIONE 0		
		PLANIMETRIA CATASTALE CON AREA OCCUPAZIONE LAVORI	FG. 1	DI 1	
			SCALA 1:2.000		