


Key plan

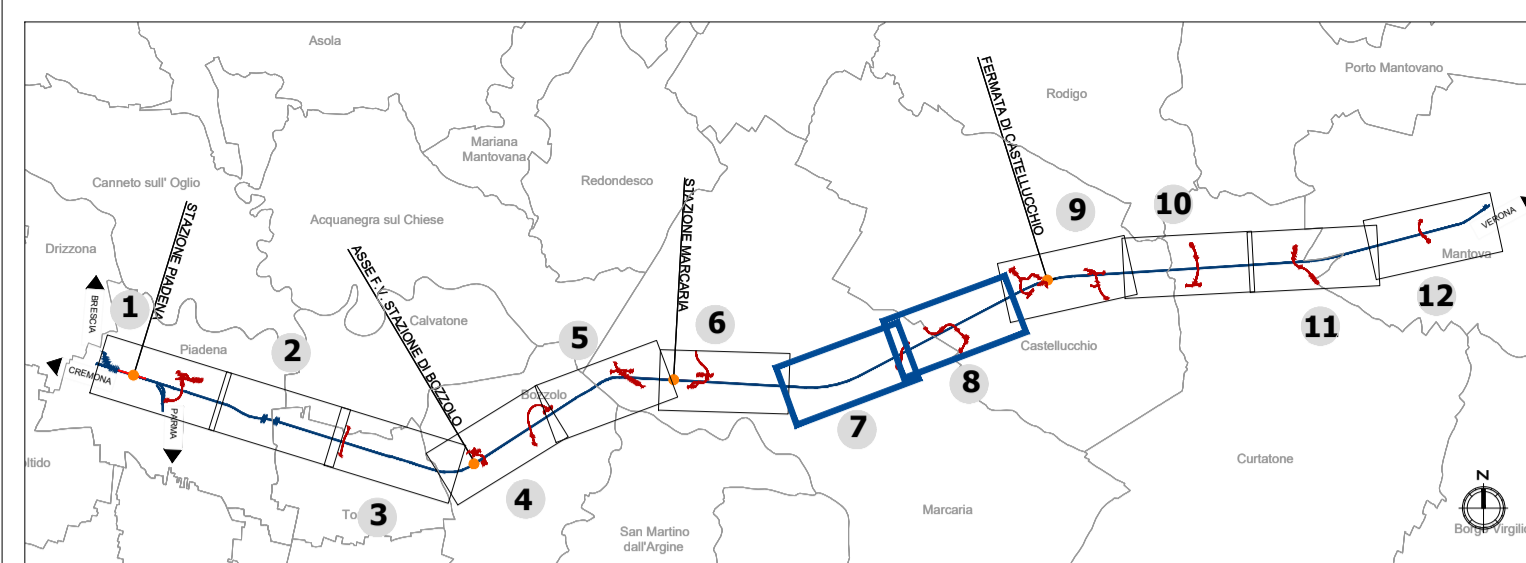

LEGENDA

- Tracciato ferroviario di progetto
 - Progetto Rev. A / Progetto rev. B
 - Opere connesse
 - Ingombro rete autostradale di progetto*
- Are di cantiere**
- CB - Cantiere base
 - AR - Cantiere di armamento
 - Area di lavoro
 - CO - Cantiere operativo
 - AS - Area di stoccaggio
 - DT - Deposito terre
 - AT - Area tecnica
- Ricettori e barriere acustiche**
- Ricettori residenziali
 - Ruderi
 - Barriere antirumore avanzamento lavori
 - Ricettori non residenziali
 - Barriere acustiche della linea ferroviaria
 - Opere a verde
 - Ricettori sensibili
 - Barriere antirumore di cantiere fisso

PUNTI DI MONITORAGGIO

Simbolo	Descrizione	Simbolo	Descrizione
	ATC - ATMOSFERA CANTIERE		RUL - RUMORE FRONTE AVANZAMENTO LAVORI
	ASU - ACQUE SUPERFICIALI		VIC - VIBRAZIONE CANTIERE
	ASO - ACQUE SOTTERRANEE		VIF - VIBRAZIONE TRANSITO FERROVIARIO
	SUO - SUOLO E SOTTOSUOLO		VEG - VEGETAZIONE
	RUC - RUMORE CANTIERE		FAU - FAUNA
	RUF - RUMORE TRANSITO FERROVIARIO		

FASE DI MONITORAGGIO

- ANTE OPERAM
- CORSO D'OPERA
- POST OPERAM

Note: *La rappresentazione grafica non è comprensiva del quadro complessivo delle armonizzazioni concordate nei vari tecnici ITR RFI CAL RL che hanno permesso il conseguimento della piena compatibilizzazione tra i progetti infrastrutturali. Per approfondimenti in merito al tracciato si rimanda alle tavole di corografia NM2503D26C31F0001003B, NM2503D26C31F0001004B

COMMITTENTE:

PROGETTAZIONE:

U.O. ARCHITETTURA, AMBIENTE E TERRITORIO
S.O. AMBIENTE

PROGETTO DEFINITIVO

RADDOPPIO LINEA CODOGNO - CREMONA - MANTOVA
TRATTA PIADENA - MANTOVA

PROGETTO DI MONITORAGGIO AMBIENTALE

Planimetria di localizzazione punti di monitoraggio Tav. 4/6

SCALA: **1:5.000**

COMMESSA	LOTTO	FASE	ENTE	TIPO DOC.	OPERA/DISCIPLINA	PROGR.	REV.
NM25	03	D	22	P5	MA0000	004	C

Rev.	Descrizione	Redatto	Data	Verificato	Data	Approvato	Data	Autorizzato Data
A	EMISSIONE DEFINITIVA	F. Massari	Luglio 2020	G. Tucci	Luglio 2020	M. Berlingieri	Luglio 2020	C. Erossetti Febbraio 2023
B	Revisione in fase di integrazioni MATE	F. Massari	Giugno 2022	G. Tucci	Giugno 2022	M. Berlingieri	Giugno 2022	
C	EMISSIONE DEFINITIVA	F. Tassi	Febbraio 2023	G. Tucci	Febbraio 2023	M. Berlingieri	Febbraio 2023	

FILE: NM2503D22P5MA0000004C.dwg

n. Elab.: