
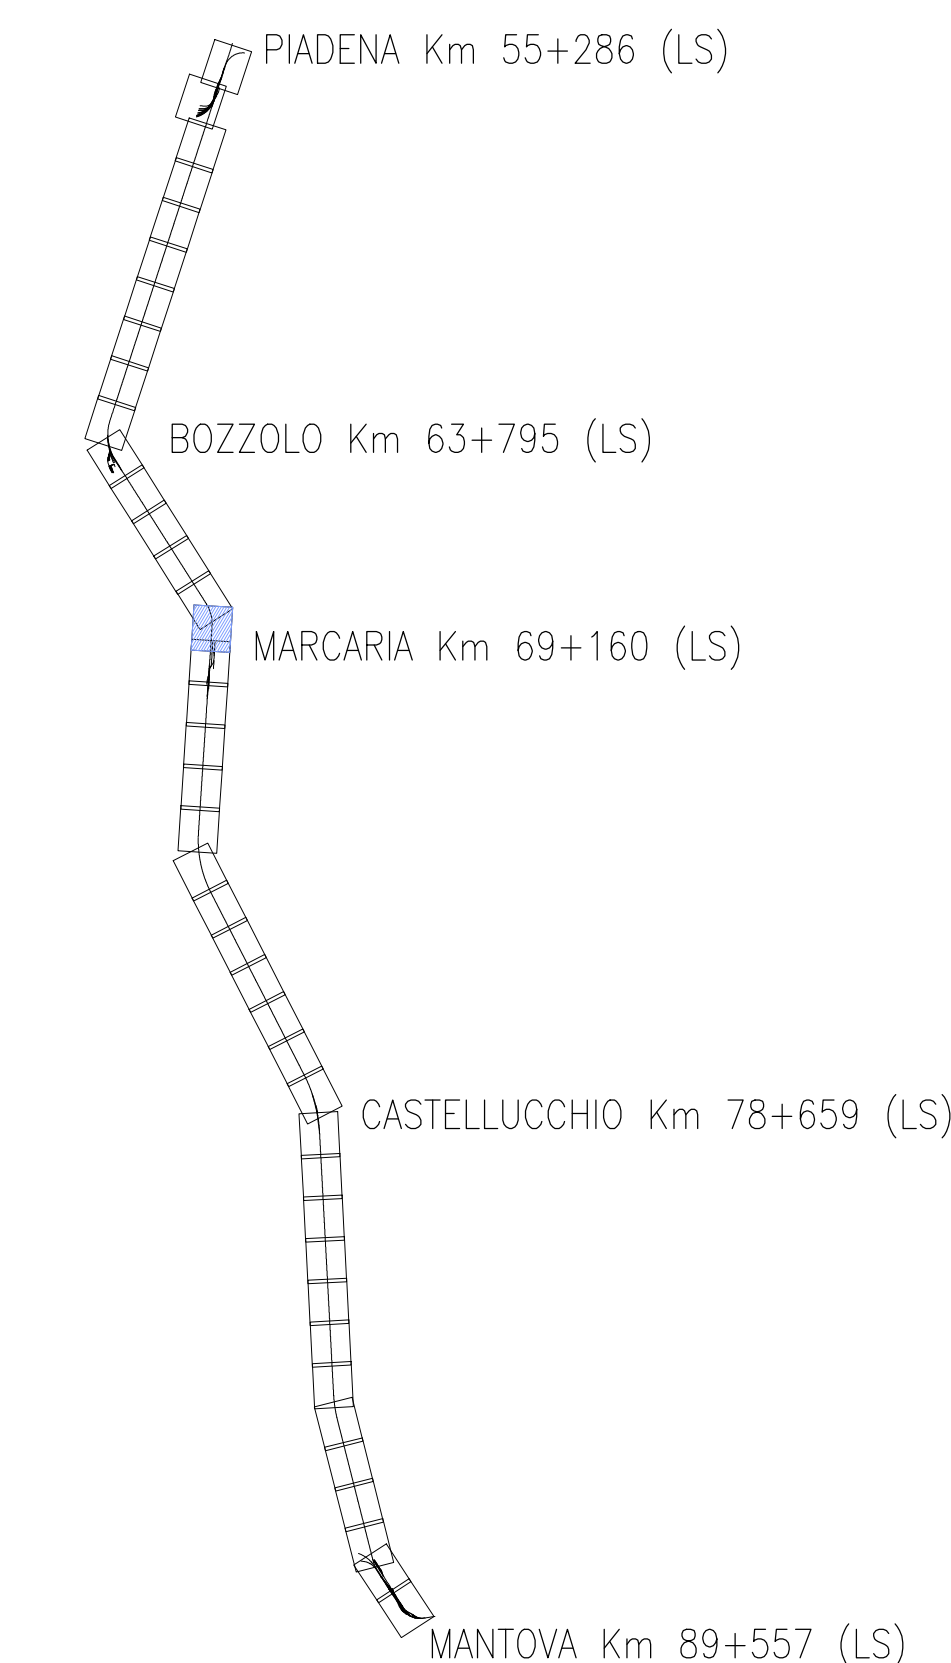


KEYPLAN

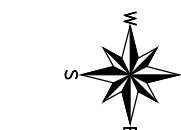

P.L. km 68+070 (L.S.)
=km 68+075 (P.E.)

Binario demolito in Fase 1

Asse Pari P.E.

CREMONA

MANTOVA

LEGENDA FASI DEMOLIZIONE BINARI

- Binario Esistente
- Binario Demolito Fase 1
- Binario Demolito Fase 2
- Binario Demolito Fase 3
- Binario Demolito Fase 4
- Binario Demolito Fase 5
- Nuovo ASSE PARI in progetto

COMMITTENTE: **RFI**
RETE FERROVIARIA ITALIANA
GRUPPO FERROVIE DELLO STATO ITALIANE

DIREZIONE LAVORI: **ITALFERR**
GRUPPO FERROVIE DELLO STATO ITALIANE

APPALTATORE: **PIZZAROTTI** **SAIPEM** **ICM** **SALCEF**

PROGETTAZIONE: **ITALCONSULT** **Lombardi** **FSM**
Ingegneria

PROGETTO ESECUTIVO
LINEA MILANO - MANTOVA
TRATTA CODOGNO - MANTOVA
LOTTO FUNZIONALE PIADENA - MANTOVA
04 - TRACCIAMENTO E ARMAMENTO
IF-Infrastruttura ferroviaria
Pianimetria delle demolizioni dei binari esistenti - Fase 1
Tav 6/28

APPALTATORE Ing. L. Biondini	DIRETTORE DELLA PROGETTAZIONE Responsabile dell'operaione alla Direzione provinciale Ing. G. Modona	PROGETTISTA Responsabile Progettazione Tracciato Ing. A. Nanni	SCALA: 1:1000
---------------------------------	--	--	------------------

COMMESSA	LOTTO	FASE	ENTE	TIPO DOC.	OPERA/DISCIPLINA	PROGR.	REV.
NM55	03	E	ZZ	P7	IF0002	106	A

Rev.	Descrizione	Redatto	Data	Verificato	Data	Approvato	Data	Autorizzato Data
A	Emissione Esecutiva	A. Nanni	05-01-2024	A. Nanni	08-01-2024	G. Modona	11-01-2024	Ing. G. Modona Giugno 2024