


Key plan

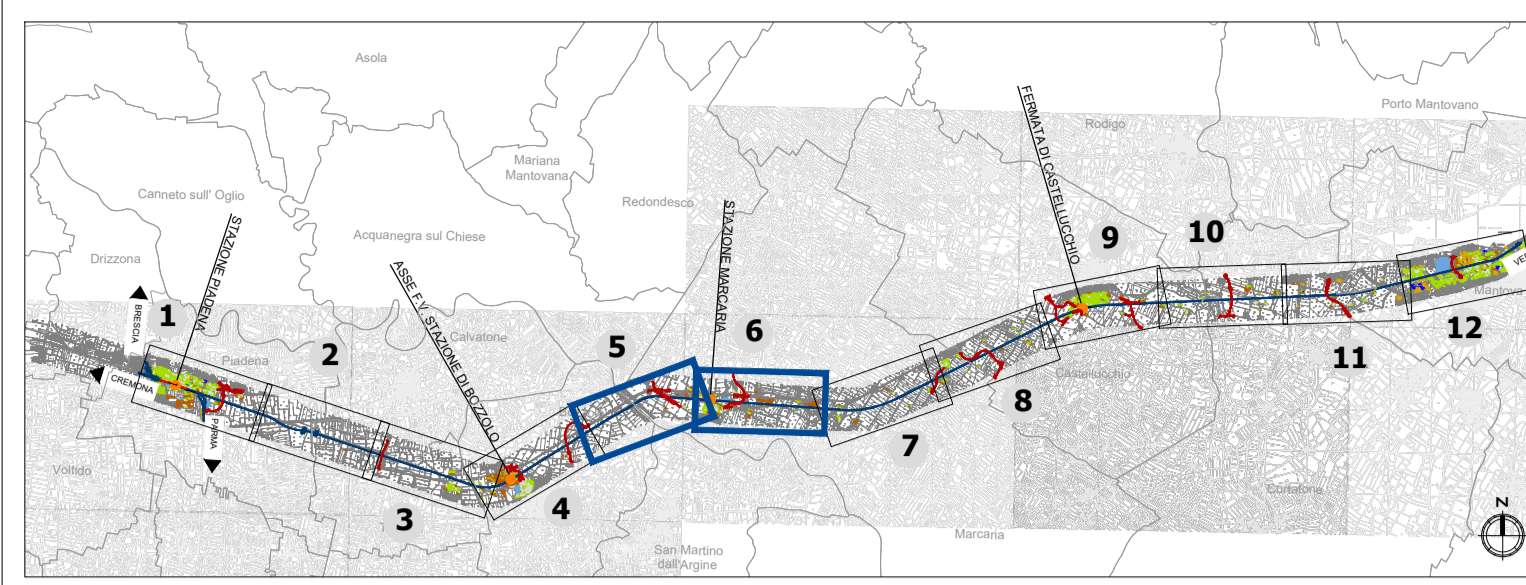

- LEGENDA**
- Tracciato ferroviario di progetto
 - Progetto Rev. A / Progetto rev. B
 - Opera e aree tecniche stralciate dall'appalto
 - Opere connesse
 - Ingresso rete autostradale di progetto*
- Viabilità**
- Viabilità primaria
 - Viabilità secondaria
 - Viabilità principale
- Aree di cantiere**
- CB - Cantiere base
 - AT - Area tecnica
 - AR - Cantiere di armamento
 - Pista di cantiere
 - CO - Cantiere operativo
 - AS - Area di stoccaggio
 - Accesso ai cantieri
- Mitigazioni**
- Barriere antirumore di cantiere fisso
 - Bagnatura area di cantiere
 - Spazzolatura strade
 - Barriere antirumore avanzamento lavori
 - Bagnatura piste di cantiere
- Ricettori**
- Residenziale
 - Commerciale e servizi
 - Industriale e artigianale
 - Monumentale, religioso
 - Asili, scuole e università
 - Ospedali e case di cura
 - Pertinenza FS
 - Ruderi, Dismessi, Box e Depositi

COMMITTENTE:
RFI
 RETE FERROVIARIA ITALIANA
 GRUPPO FERROVIE DELLO STATO ITALIANE

DIREZIONE LAVORI:
ITALFERR
 GRUPPO FERROVIE DELLO STATO ITALIANE

APPALTATORE:
PIZZAROTTI SINCE 1910
SAIPEM
ICM GRUPPO ICM
SALCEF
 PROGETTAZIONE:
ITALCONSULT
Lombardi Ingegneria S.r.l.
FCM ingegneria

PROGETTO ESECUTIVO
LINEA MILANO - MANTOVA
TRATTA CODOGNO - MANTOVA
LOTTO FUNZIONALE PIADENA - MANTOVA
 CANTIERIZZAZIONE - OPERE "PARTE B1"
 PAC - PROGETTO AMBIENTALE DELLA CANTIERIZZAZIONE
 Planimetria localizzazione interventi di mitigazione - Opere di parte B1 (tav 3/6)

APPALTATORE Il Direttore Tecnico Ing. L. Bondanelli	DIRETTORE DELLA PROGETTAZIONE Il Responsabile dell'integrazione della Prestazione specialistica Ing. G. Mondello	PROGETTISTA Ing. G. Mondello	SCALA: 1:5000
---	---	---------------------------------	------------------

COMMESSA LOTTO FASE ENTE TIPO DOC. OPERA/DISCIPLINA PROGR. REV.
NM55 03 E ZZ P5 CA0100 015 B

Rev.	Descrizione	Redatto	Data	Verificato	Data	Approvato	Data	Autorizzato	Data
A	Emissione Esecutiva	G. Santagiuliana	20/03/2024	L. Savegnago	20/03/2024	G. Mondello	20/03/2024	NOME E COGNOME	DATA
B	Rev per ODI del 02.04.2024	L. Savegnago	04/04/2024	L. Savegnago	04/04/2024	G. Mondello	04/04/2024		