




NV26E  
Categoria F1 - Extraurbana  
Corsia 3.50 m + Banchina 1.00 m (b=9.00 m)  
Bitumata

NV26C  
Categoria C2 - Extraurbana secondaria  
Corsia 3.50 m + Banchina 1.25 m (b=9.50 m)  
Bitumata

NV26D  
Categoria C2 - Extraurbana secondaria  
Corsia 3.50 m + Banchina 1.25 m (b=9.50 m)  
Bitumata

NV26A  
Categoria F1 - Extraurbana  
Corsia 3.50 m + Banchina 1.00 m + Ciclopeditonale 3.00 m (b=9.00 m)  
Bitumata

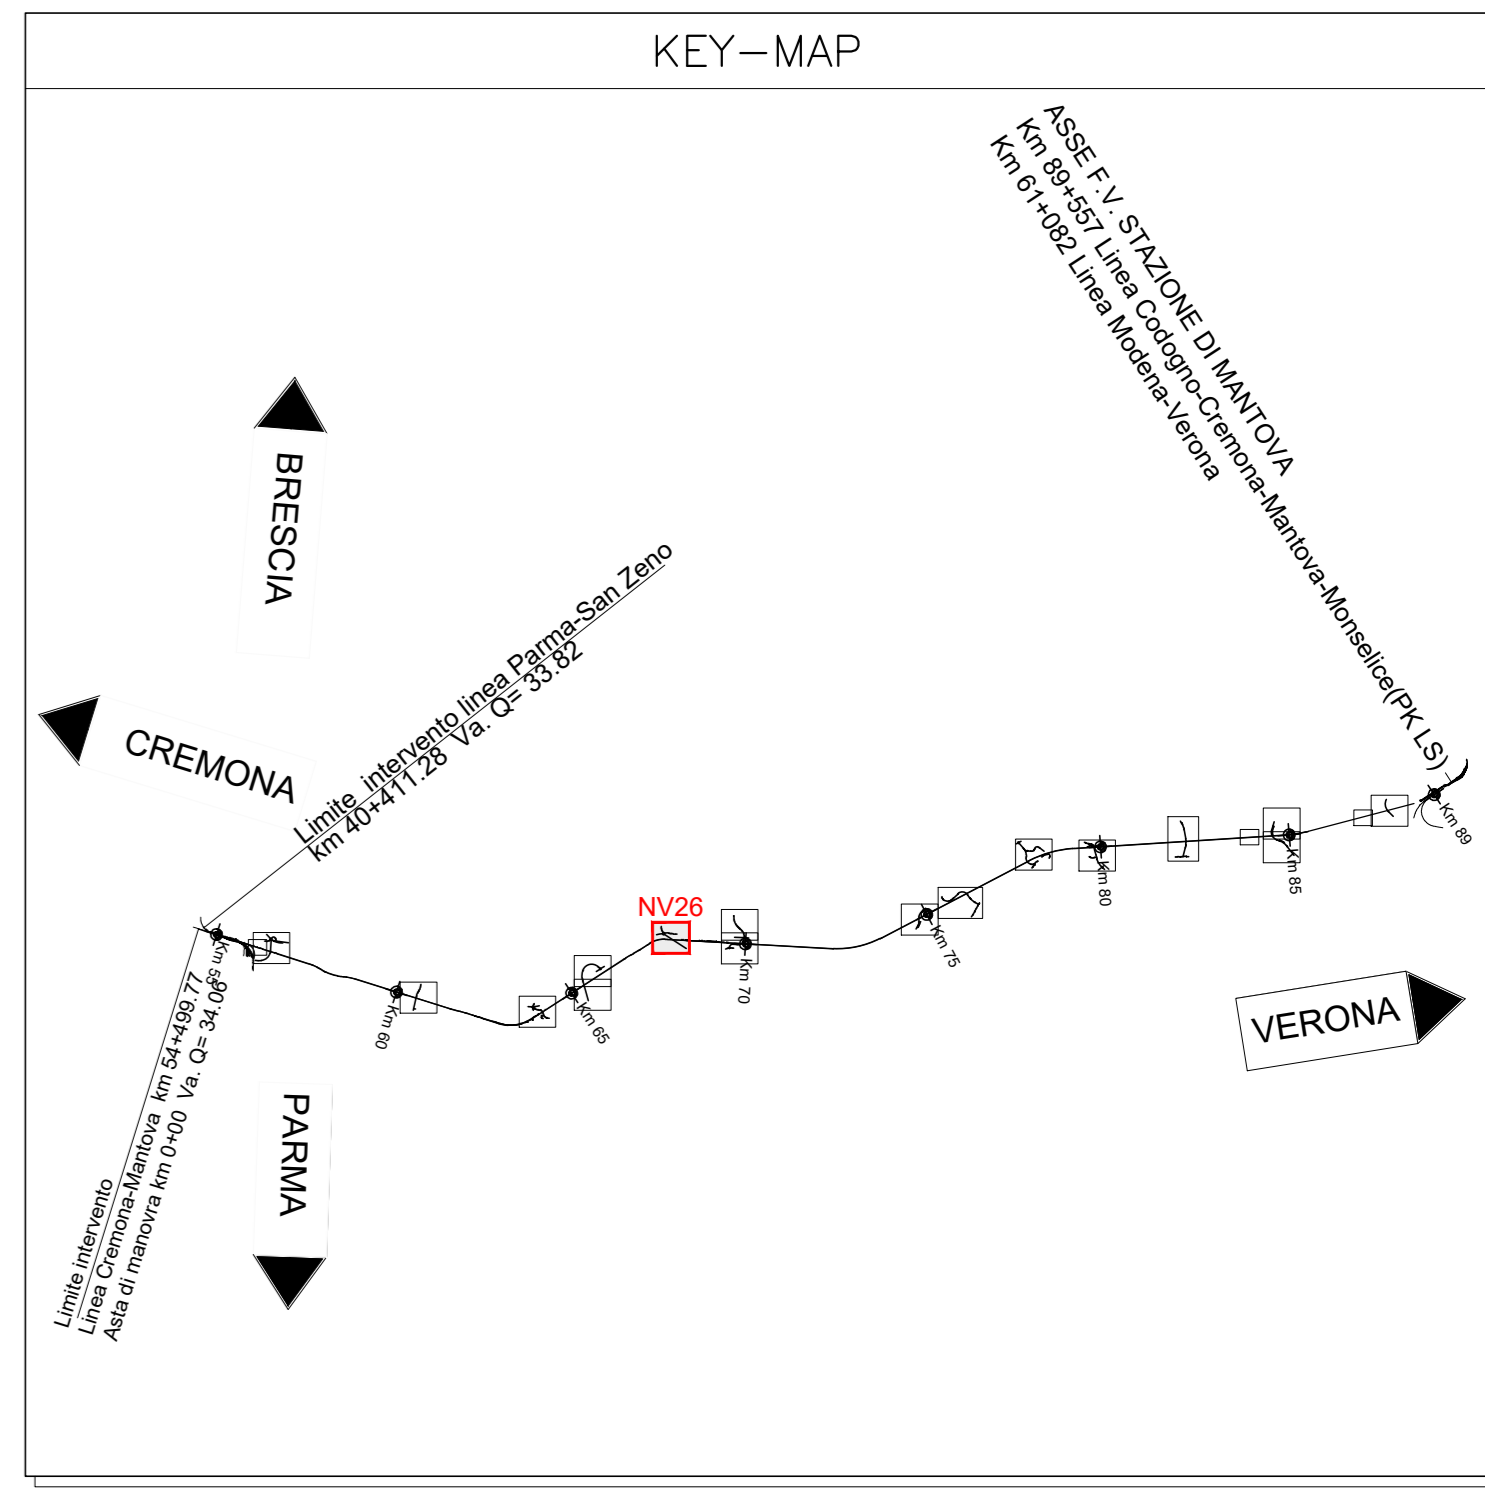

COMMITTENTE:  
**RFI**  
RETE FERROVIARIA ITALIANA  
GRUPPO FERROVIE DELLO STATO ITALIANE

DIREZIONE LAVORI:  
**ITALFERR**  
GRUPPO FERROVIE DELLO STATO ITALIANE

APPALTATORE:  
**PIZZAROTTI** **SAIPEM** **ICM** **SALCEF**

PROGETTAZIONE:  
**ITALCONSULT** **Lombardi** **FSM**

PROGETTO ESECUTIVO  
**LINEA MILANO - MANTOVA**  
**TRATTA CODOGNO - MANTOVA**  
**LOTTO FUNZIONALE PIADENA - MANTOVA**  
OPERE D'ARTE - Cavalcaviaferrovia - Sottovia - Nuove Viabilità  
NV- NUOVE VIABILITA'  
NV26 al km 68+116  
Planimetria di progetto

APPALTATORE Ing. L. Bonaventura	DIRETTORE DELLA PROGETTAZIONE Ing. G. Mandato	PROGETTISTA Ing. G. Mandato	SCALA: 1:1000
------------------------------------	--	--------------------------------	------------------

COMMESSA	LOTTO	FASE	ENTE	TIPO DOC.	OPERA/DISCIPLINA	PROGR.	REV.
NM55	03	E	ZZ	P7	NV2600	002	A

Rev.	Descrizione	Redatto	Data	Verificato	Data	Approvato	Data	Autorizzato Data
A	Emesso Esecutivo	G. Mandato	10.02.24	G. Mandato	11.02.24	G. Mandato	12.02.24	NOE E CODICE DATA

