


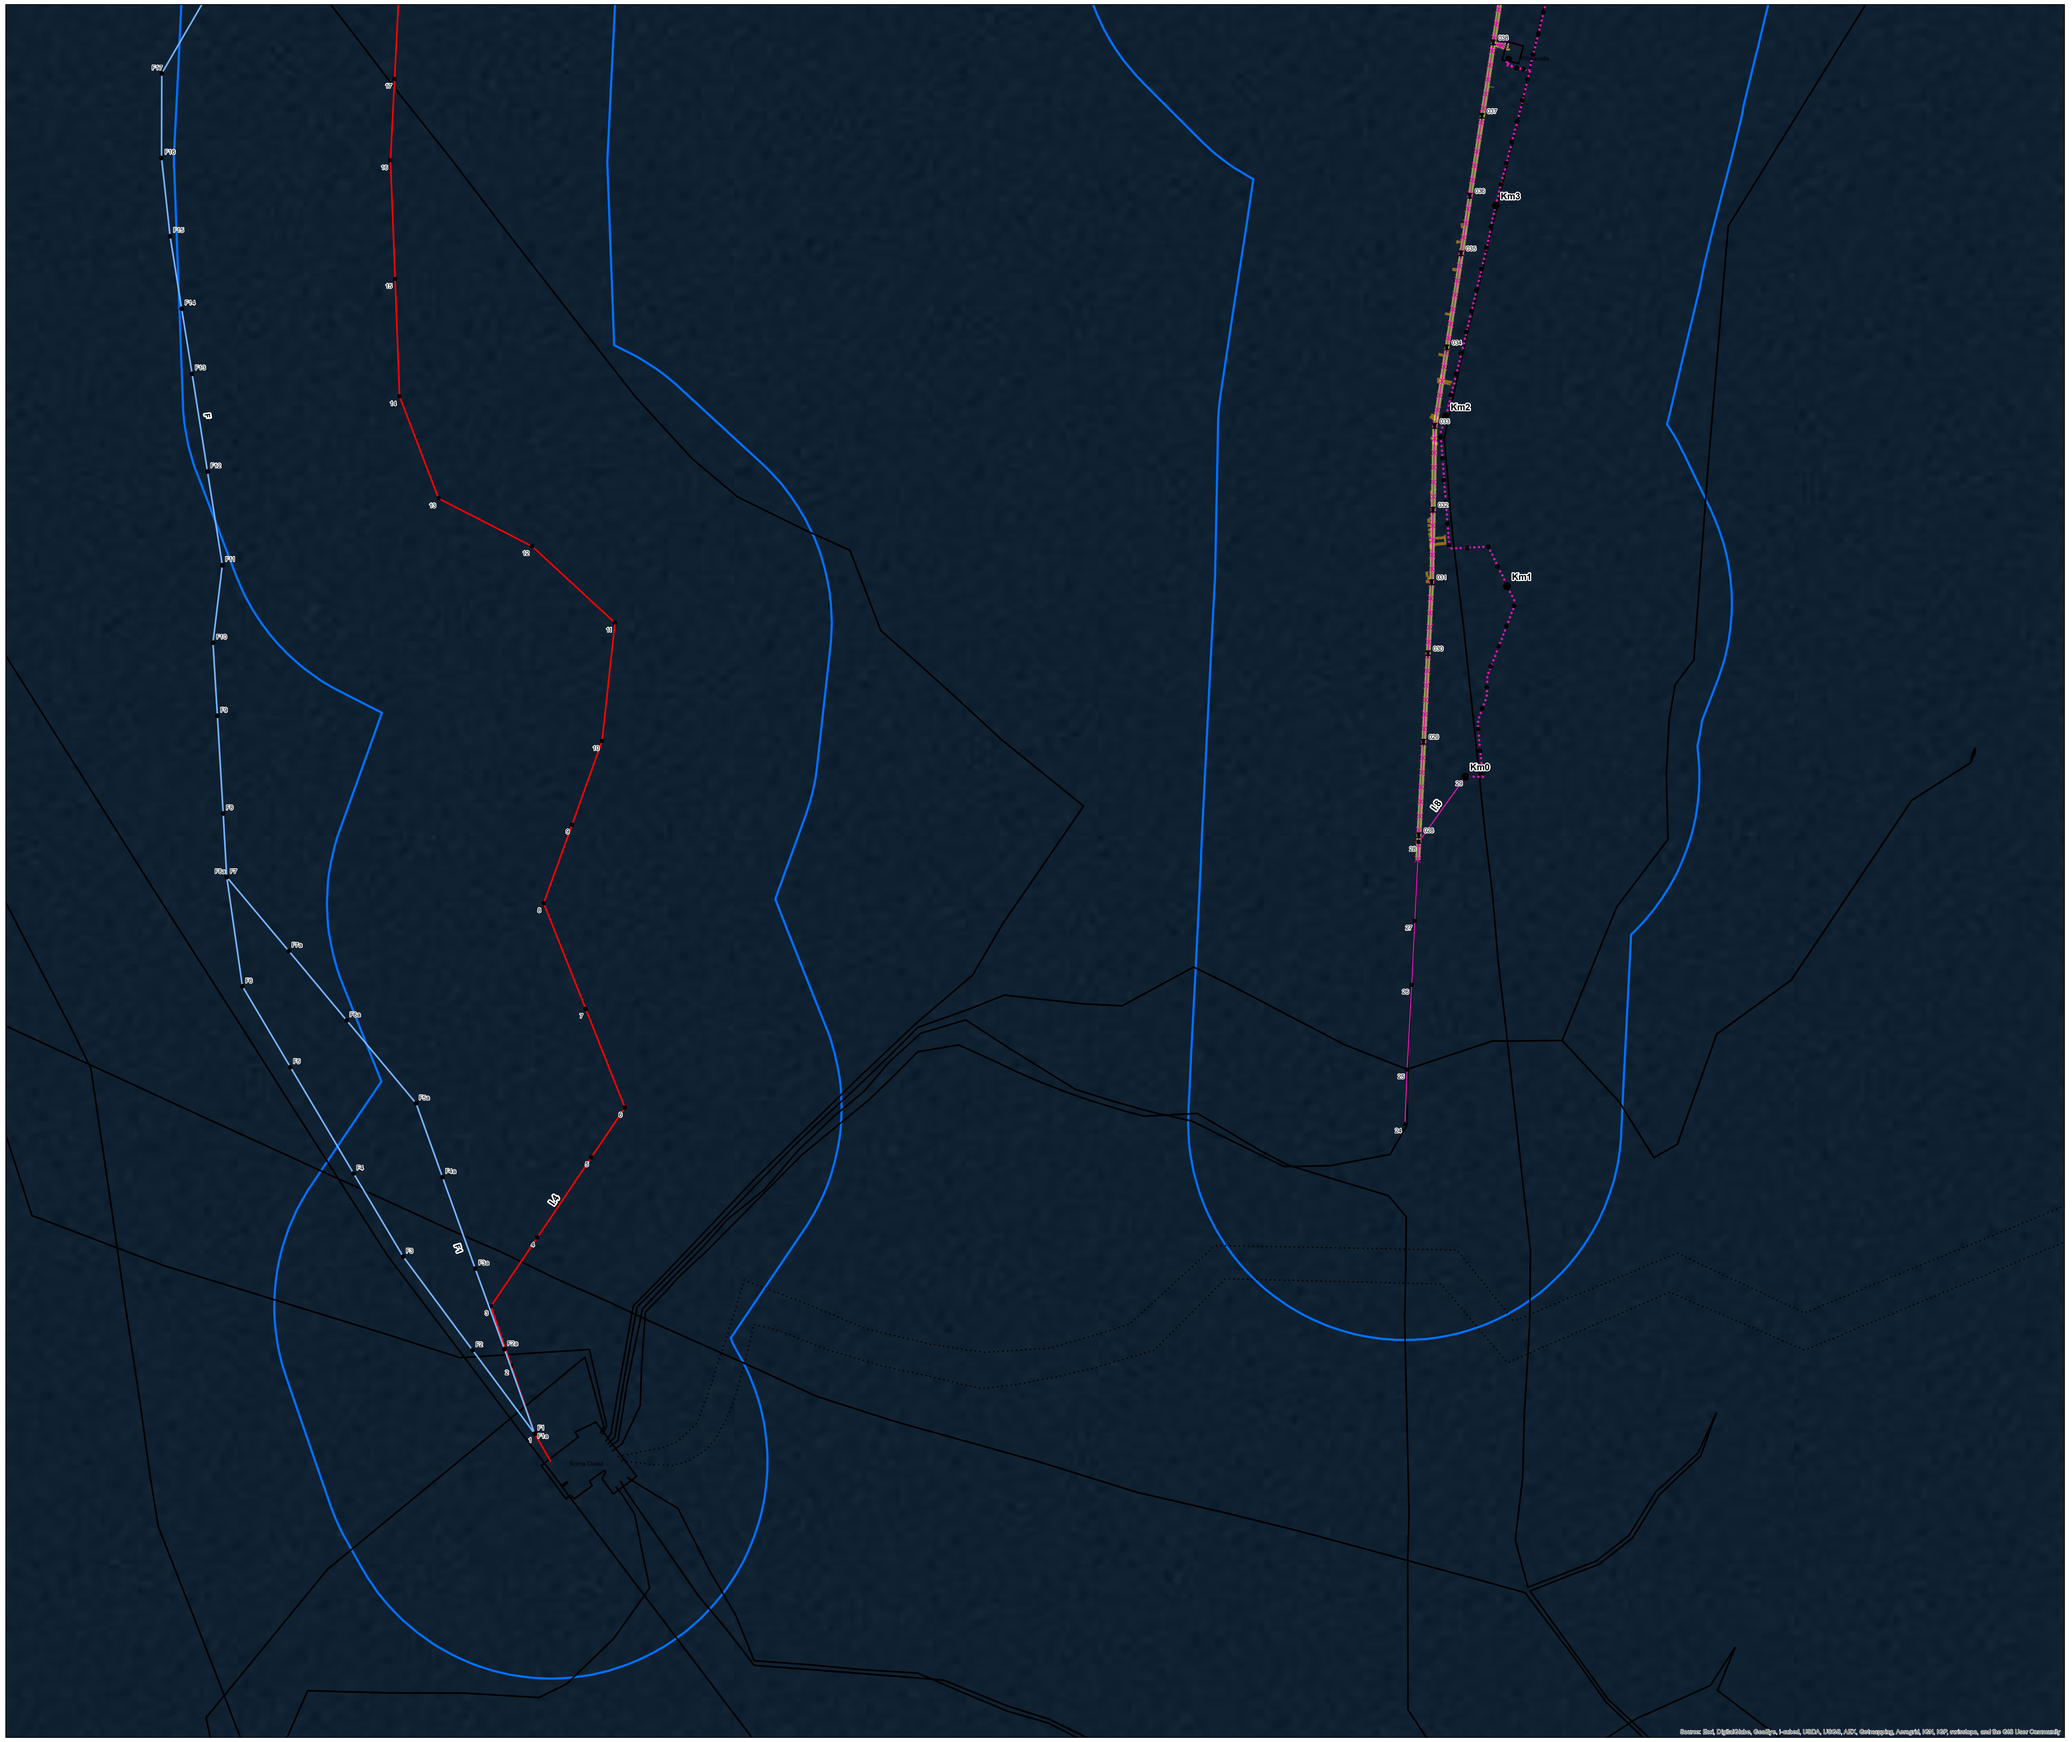


0 125 250 500 750 1'000 Metri

N

| REVISIONI | | | | | |
|---|---|---|---|---|---|
| N | DATA | DESCRIZIONE | ELABORATO | VERIFICATO | APPROVATO |
| 00 | marzo 2014 | emissione definitiva | Golder Associates | L. Di Tullio | N. Rivabene |

| CODIFICA DELL'ELABORATO | PROGETTO | |
|---|---|---|
| DVER10003BSA00329_33 | **Riassetto della Rete Elettrica AT nell'area metropolitana di Roma "Quadrante Nord - Ovest" Integrazioni MATTM n.12018 del 24/05/2013** | Terna Rete Italia — TERNA GROUP |
| QUADRO DI RIFERIMENTO | TITOLO | |
| | FASCE DI RISPETTO DELLE LINEE DA DEMOLIRE - SITUAZIONE ANTE OPERAM | |
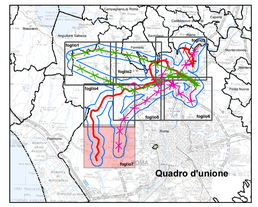
| NOME DEL FILE | FORMATO | SCALA | FOGLIO |
|---|---|---|---|
| DVER10003BSA00329_33_7 | A0 | 1:10'000 | 7/7 |

Golder Associates

Questo documento contiene informazioni di proprietà Terna SpA e deve essere utilizzato esclusivamente dal destinatario in relazione alle finalità per le quali è stato ricevuto. E' vietata qualsiasi forma di riproduzione o divulgazione senza l'esplicito consenso di Terna SpA.
This document contains information proprietary to TERNA S.p.A. and it will have to be used exclusively for the purposes for which it has been furnished. Whichever shape of spreading or reproduction without the written permission of TERNA S.p.A. is prohibit.

## legenda

**Progetto SIA**

- nuovo sostegno
- sostegno esistente
- sostegno da demolire
- nuova linea elettrica in Doppia Terna a 150 kV
- nuova linea elettrica in Singola Terna a 150 kV
- nuova linea elettrica in Doppia Terna a 380 kV
- nuova linea elettrica in Singola Terna a 380 kV
- nuova linea interrata a 150 kV
- nuova linea interrata a 60 kV
- linea elettrica da demolire a 150 kV
- linea elettrica da demolire a 220 kV
- linea elettrica da demolire a 380 kV
- progressiva chilometrica linea interrata
- area di studio del SIA
- fascia di rispetto linea demolita
- edificato liberato a seguito delle demolizioni

**Alternative al progetto SIA**

- nuovo sostegno
- sostegno esistente
- sostegno da demolire
- nuova linea elettrica in Doppia Terna a 150 kV
- nuova linea elettrica in Singola Terna a 150 kV
- nuova linea elettrica in Doppia Terna a 380 kV
- nuova linea elettrica in Simgola Terna a 380 kV
- linea elettrica da demolire in Singola Terna a 380 kV

**linee elettriche esistenti:**

- linea aerea esistente
- linea interrata esistente
- impianto esistente

ORDINE DEGLI INGEGNERI DELLA PROVINCIA DI ROMA INGEGNERE MARIO CURATOLO Albo n. 3874