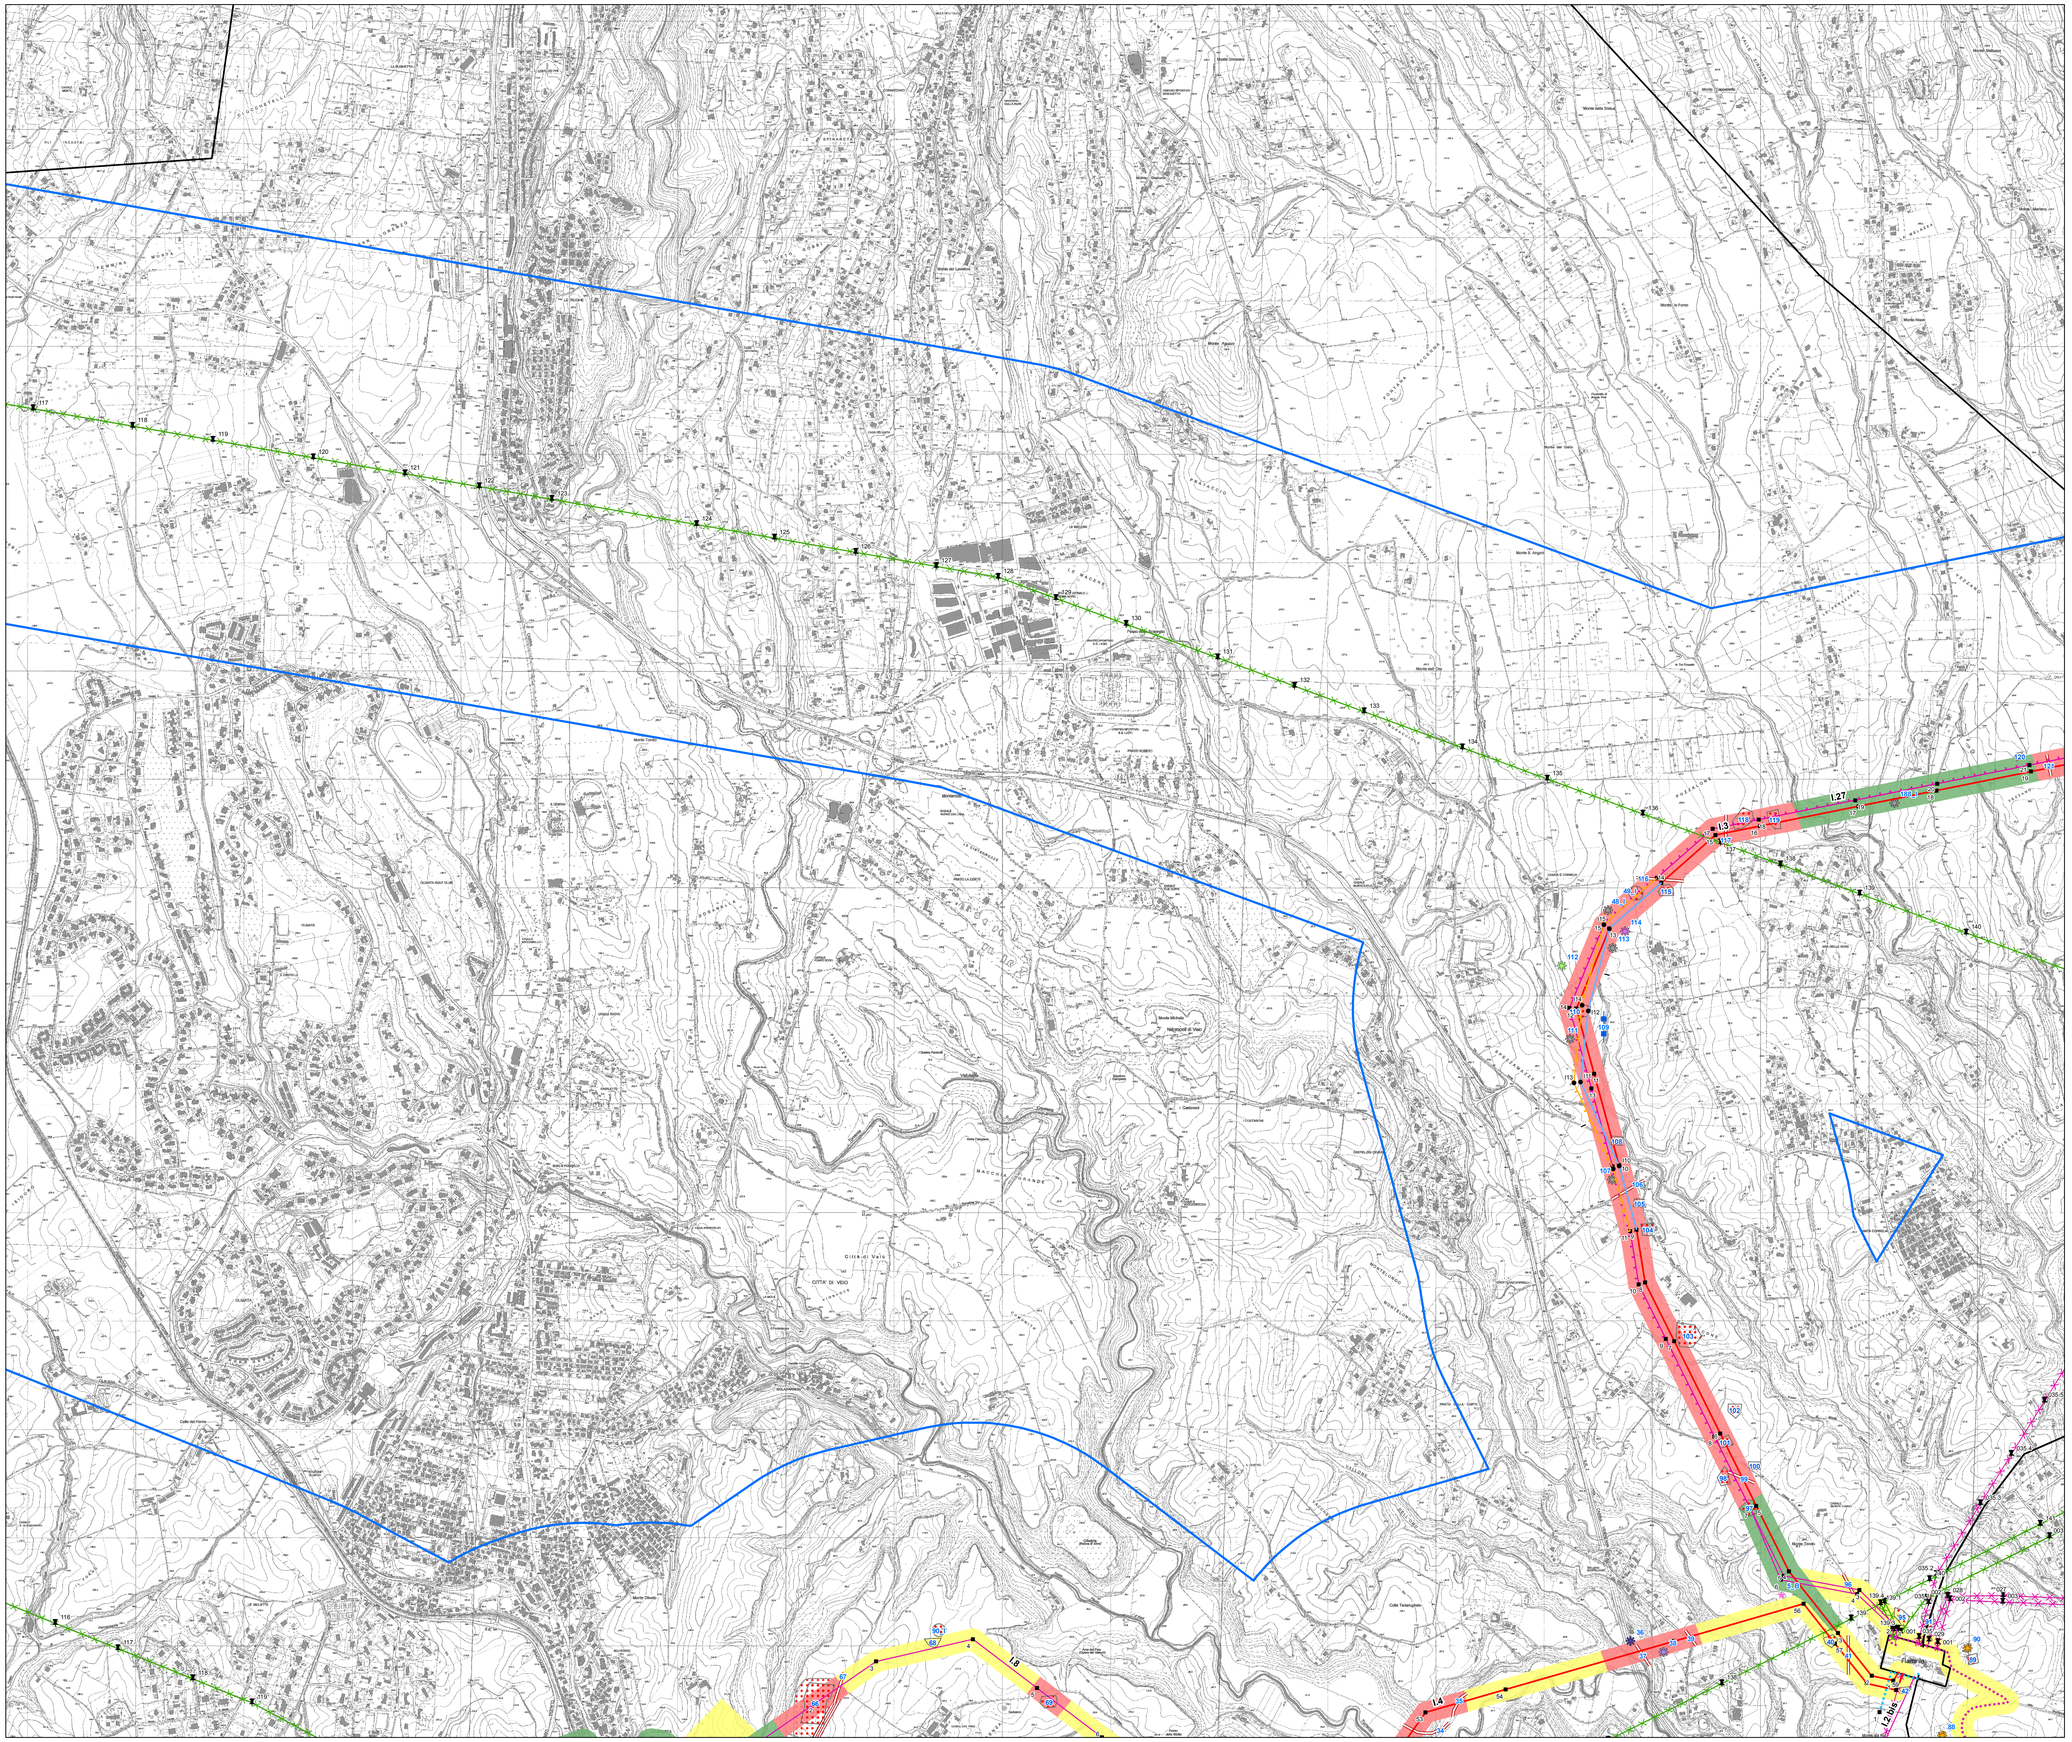

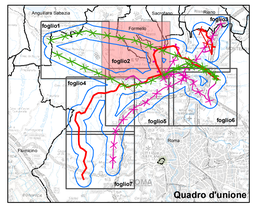


Quadro d'unione

0 125 250 500 750 1'000 Metri

N

| REVISIONI | | | | | |
|---|---|---|---|---|---|
| | | | | | |
| | | | | | |
| | | | | | |
| | | | | | |
| | | | | | |
| 00 | marzo 2014 | emissione definitiva | F. Turchetta | L. Di Tullio | N. Rivabene |
| N | DATA | DESCRIZIONE | ELABORATO | VERIFICATO | APPROVATO |

| CODIFICA DELL'ELABORATO | PROGETTO | |
|---|---|---|
| DVER10003BSA00331_01 | **Riassetto della Rete Elettrica AT nell'area metropolitana di Roma "Quadrante Nord - Ovest" Integrazioni MATTM n.12018 del 24/05/2013** | Terna Rete Italia — TERNA GROUP |
| QUADRO DI RIFERIMENTO | TITOLO | |
| **Relazione archeologica** | CARTA DEL RISCHIO E DELLE PRESENZE ARCHEOLOGICHE | |

| NOME DEL FILE | FORMATO | SCALA | FOGLIO |
|---|---|---|---|
| DVER10003BSA00331_01_2 | A0 | 1:10'000 | 2/7 |

Golder Associates

Questo documento contiene informazioni di proprietà Terna SpA e deve essere utilizzato esclusivamente dal destinatario in relazione alle finalità per le quali è stato ricevuto. E' vietata qualsiasi forma di riproduzione o divulgazione senza l'esplicito consenso di Terna SpA.

This document contains information proprietary to TERNA S.p.A. and it will have to be used exclusively for the purposes for which it has been furnished. Whichever shape of spreading or reproduction without the written permission of TERNA S.p.A. is prohibit.

## legenda

**Progetto SIA**

- nuovo sostegno
- sostegno esistente
- sostegno da demolire
- nuova linea elettrica in Doppia Terna a 150 kV
- nuova linea elettrica in Singola Terna a 150 kV
- nuova linea elettrica in Doppia Terna a 380 kV
- nuova linea elettrica in Singola Terna a 380 kV
- nuova linea interrata a 150 kV
- nuova linea interrata a 60 kV
- linea elettrica da demolire a 150 kV
- linea elettrica da demolire a 220 kV
- linea elettrica da demolire a 380 kV
- area di studio del SIA

**Alternative al progetto SIA**

- nuovo sostegno
- sostegno esistente
- sostegno da demolire
- nuova linea elettrica in Doppia Terna a 150 kV
- nuova linea elettrica in Singola Terna a 150 kV
- nuova linea elettrica in Doppia Terna a 380 kV
- nuova linea elettrica in Simgola Terna a 380 kV
- linea elettrica da demolire in Singola Terna a 380 kV

**linee elettriche esistenti:**

- linea aerea esistente
- impianto esistente

**beni monumentali (fonte: Carta del Rischio ICR)**

- elementi puntuali
- elementi areali

**elementi puntuali di interesse storico-monumentale-paesistico**

- casale
- cippi
- cisterna
- cunicolo
- fontanile
- grotta
- latomie
- ninfeo
- resti murari
- terma
- tomba a tumulo
- tomba
- torre
- villa
- necropoli
- area di frammenti fittili
- grotta (fonte Carta dell'Agro)
- sito preistorico
- strade
- struttura (fonte Carta dell'Agro)

**elementi lineari di interesse storico-monumentale**

- acquedotto
- antico tracciato
- cunicolo

**elementi areali di interesse storico-monumentale**

- frammenti fittili
- casale
- vincolo tutela archeologica
- necropoli
- torre
- cunicolo
- fontanile
- latomie
- ritrovamento preistorico
- scavo archeologico
- struttura
- impianti a carattere produttivo-artigianale e termale di età romana
- insediamento di età romana e area di necropoli
- area di Crustumerium (L. 1089/39 e L. 1497/39)

**Probabilità di rischio archeologico**

- maggiore
- media
- minore

ARCHEO di TURCHETTA FABIO
Via I. Einaudi 27
00015 MONTEROTONDO SCALO (RM)
P. IVA 04944241008
C.F. TRCFBA 79L15 D612 H