


- Legenda**
- Confini comunali
- Elementi di Rete Elettrica**
- ☒ Sostegni esistenti
 - ☒ Sostegni da demolire
 - ☒ Sostegni di Progetto
 - Campate esistenti 132 kV oggetto di modifica
 - ✂ Linea aerea 132 kV in demolizione
 - Linea aerea 380 kV esistente
 - Linea aerea 220 kV esistente
 - Linea aerea 132 kV esistente
 - Linea aerea 132 kV singola tema di progetto
 - Linea aerea 132 kV doppia tema di progetto
 - ☐ Cabina primaria

- Categoria di tutela e valorizzazione**
- A - Conservazione (A1)
 - A - Conservazione (A1A-A1B)
 - C - Trasformazione condizionata (C1)

Fonte:
 Piano Regionale Paesistico 2004 (PRP) Abruzzo,
 approvato dal Consiglio Regionale il 21 marzo 1999
 con atto n. 141/21 e aggiornato nel 2004;
 "Categoria di tutela e valorizzazione Arbitrio 9 Fiumi Tavo e Fino"
<https://www.regione.abruzzo.it/contenuti/piano-regionale-paesistico-prp>

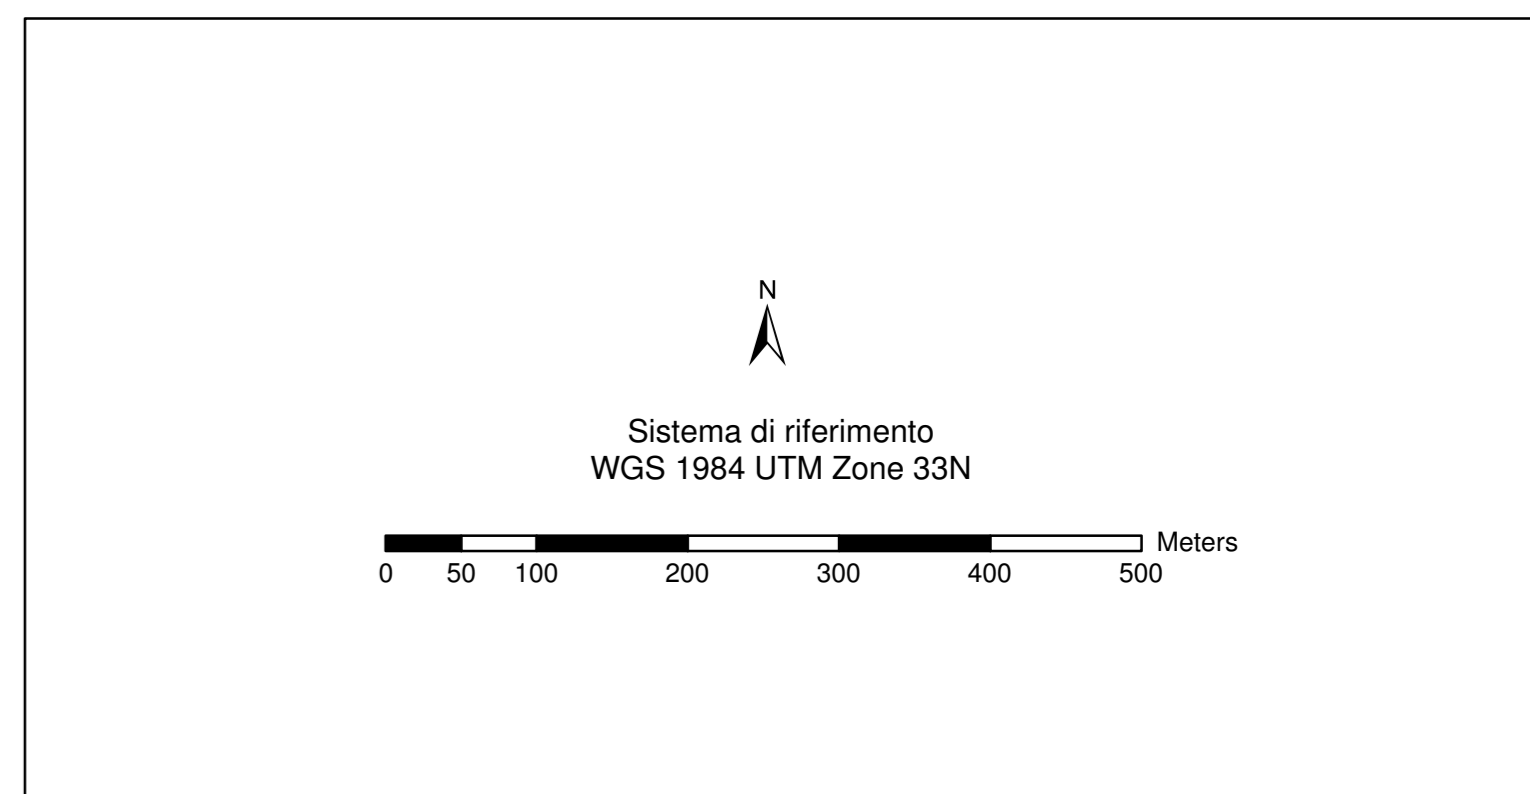

ESTRINSECO		PRIMA EMISSIONE		# Versione	
N.	DATA	DESCRIZIONE	ELABORATO	ESAMINATO	ACCETTATO
00	31/01/2024	Prima emissione			

REVISIONI		PRIMA EMISSIONE		# Versione	
N.	DATA	DESCRIZIONE	ELABORATO	ESAMINATO	ACCETTATO
00	31/01/2024	Prima emissione			

NUMERO E DATA ORDINE: 300089549/08.05.2023

MOTIVO DELL'INVIO: PER ACCETTAZIONE PER INFORMAZIONE

CODIFICA ELABORATO: **DEER22012B3054190**

TITOLO ELABORATO: **RACCORDO AEREO IN DOPPIA TERNA A 132 kV DALL'ESISTENTE ELETTRODOTTO "PENNE - VILLANOVA" ALLA NUOVA CP DI CASTILENTI**

Carta del Piano Regionale Paesistico

TIPOLOGIA ELABORATO: Disegno, Progetto, TE-ER-22-012

NOME DEL FILE	SCALA CAD	FORMATO	SCALA	FOLIO
DEER22012B3054190	1 unità = 5 metri	A0	1:5.000	1/1

Questo documento contiene informazioni di proprietà Terna SpA e deve essere utilizzato esclusivamente dal destinatario in relazione alle finalità per le quali è stato ricevuto. È vietata qualsiasi forma di riproduzione o divulgazione senza l'esplicito consenso di Terna SpA. This document contains information proprietary to TERNA S.p.A. and it will have to be used exclusively for the purposes for which it has been furnished. Whichever stage of spreading or reproduction without the written permission of TERNA S.p.A. is prohibited.