



Sezione 6

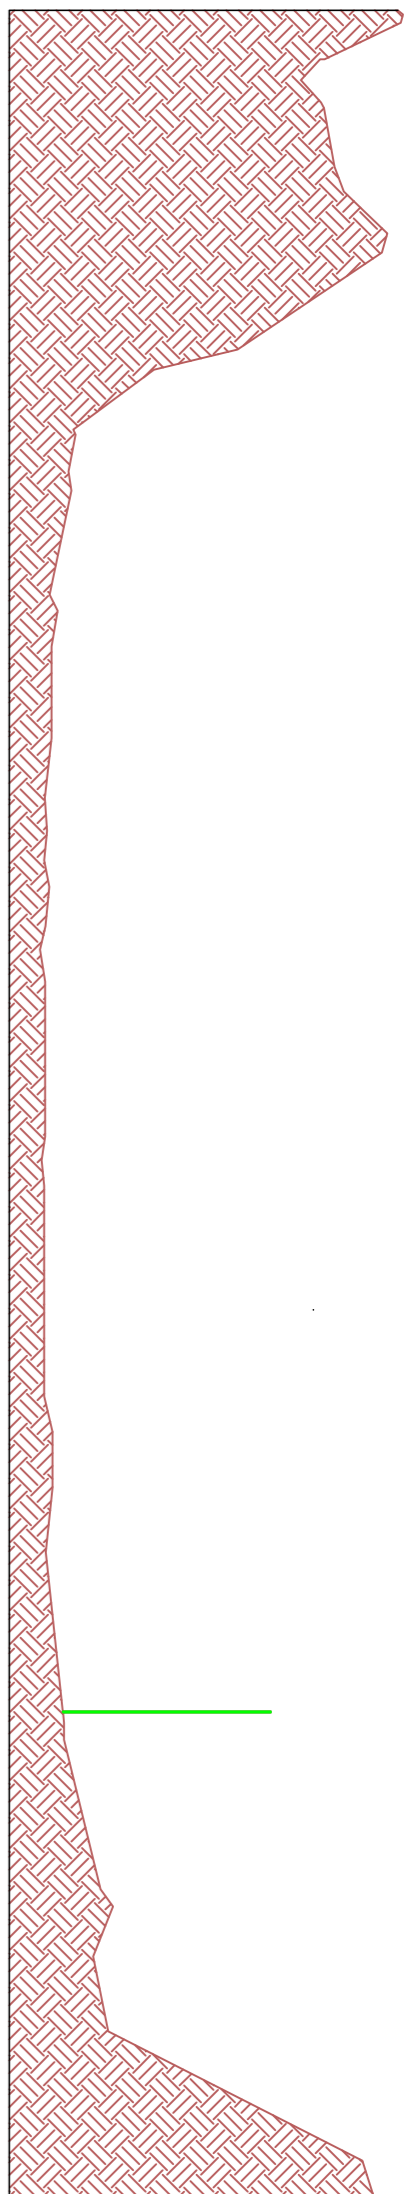


Sezione 5

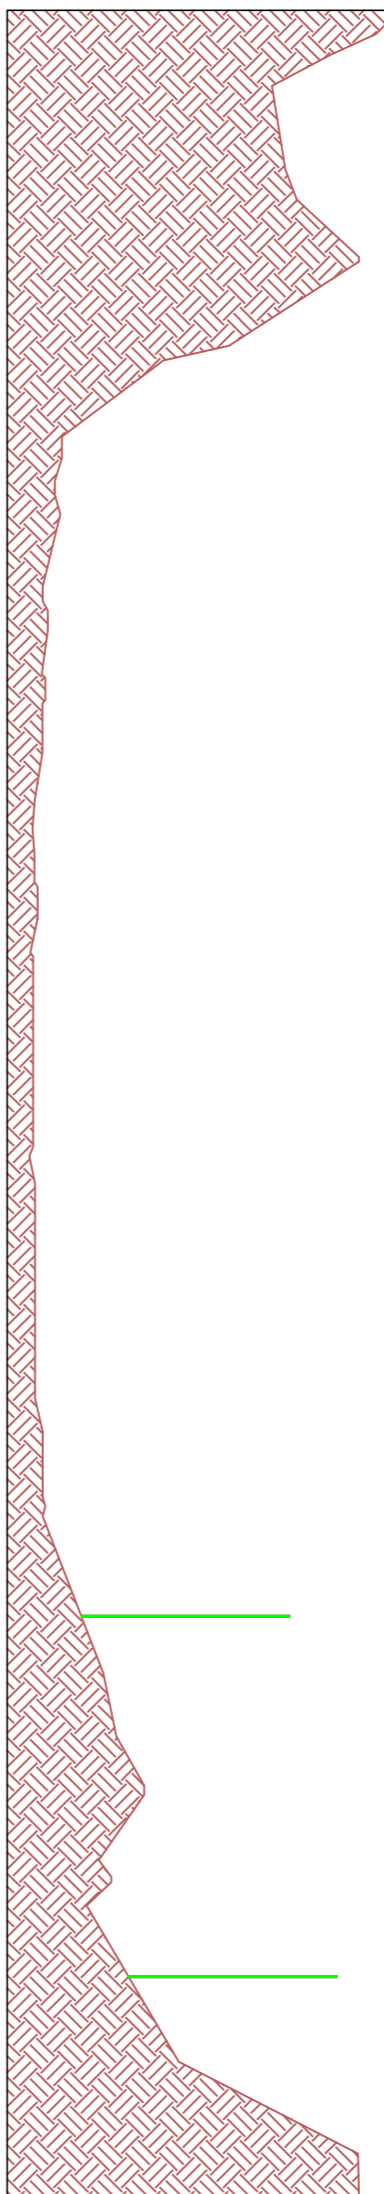


Sezione 4



Sezione 3

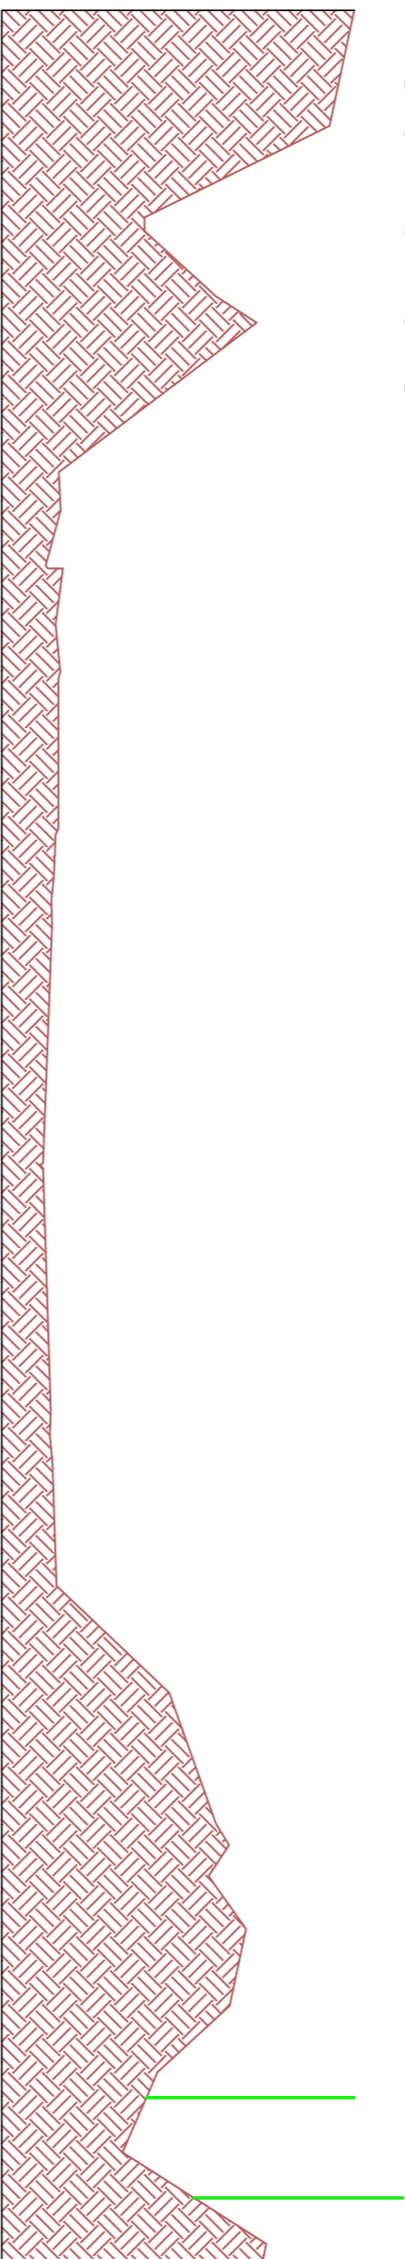

Sezione 2

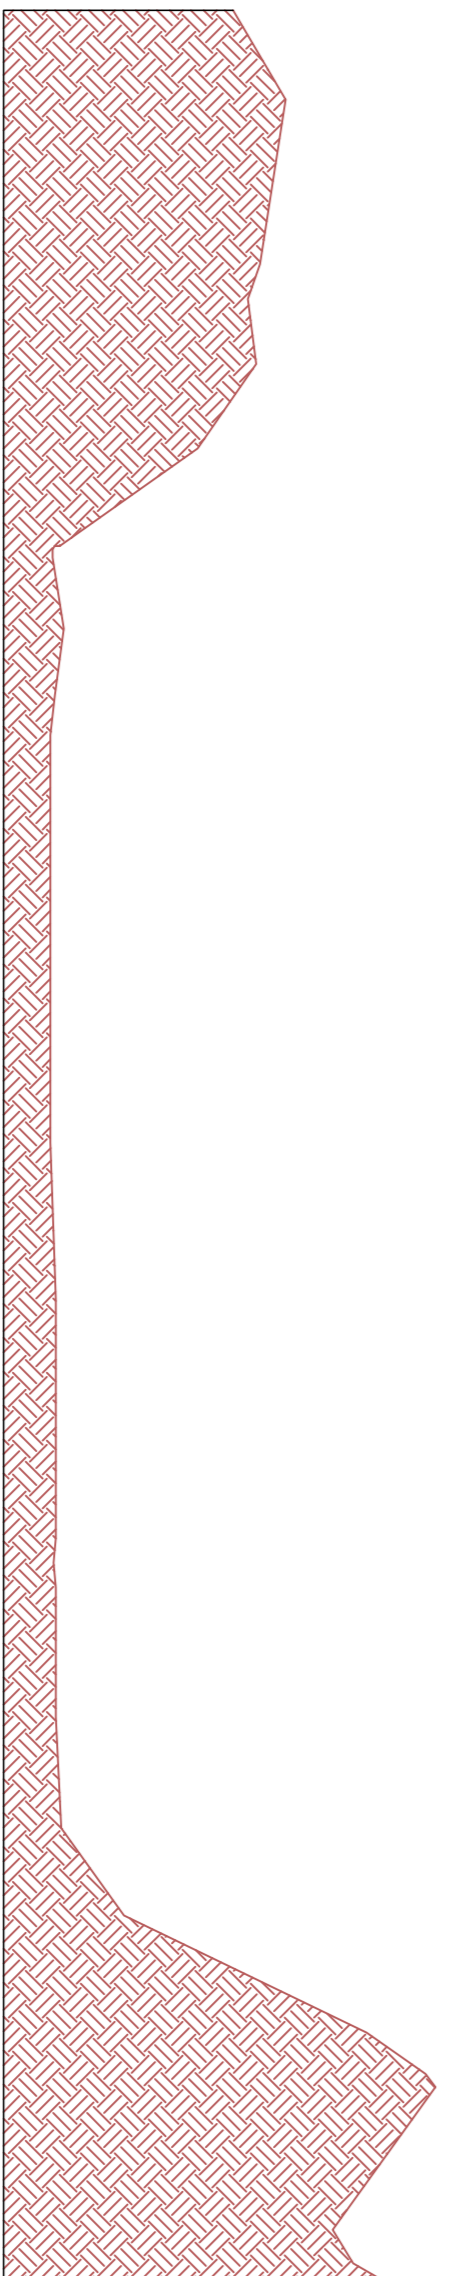


Sezione 1



Sezione 11




Sezione 10

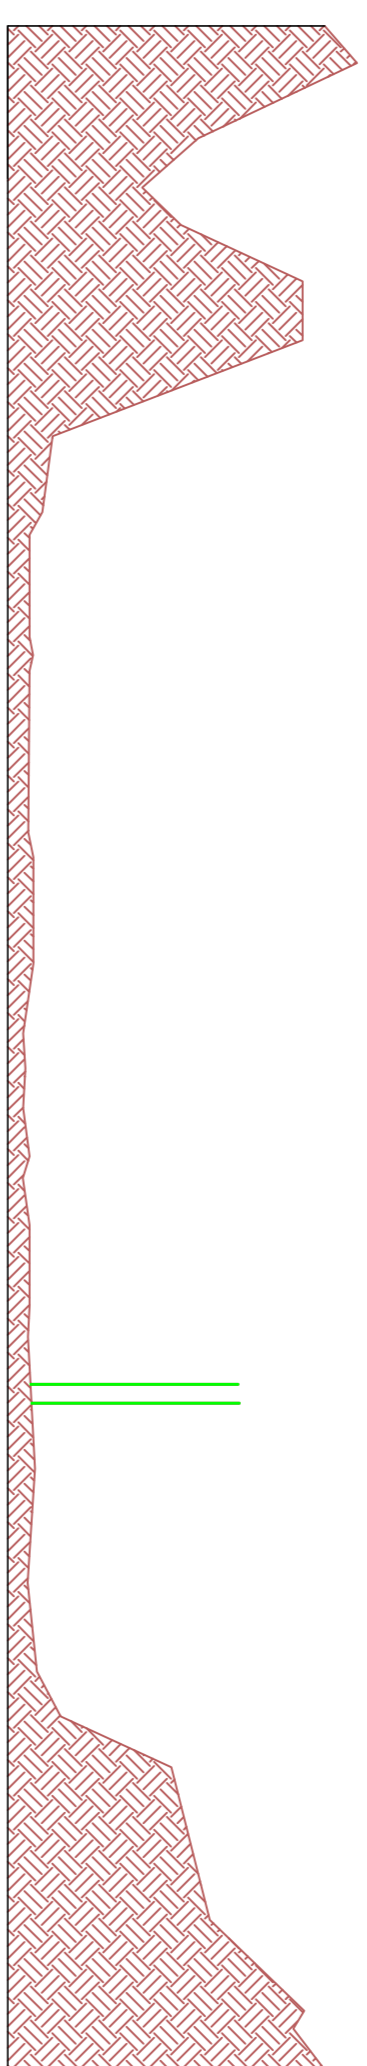


Sezione 9





Sezione 8

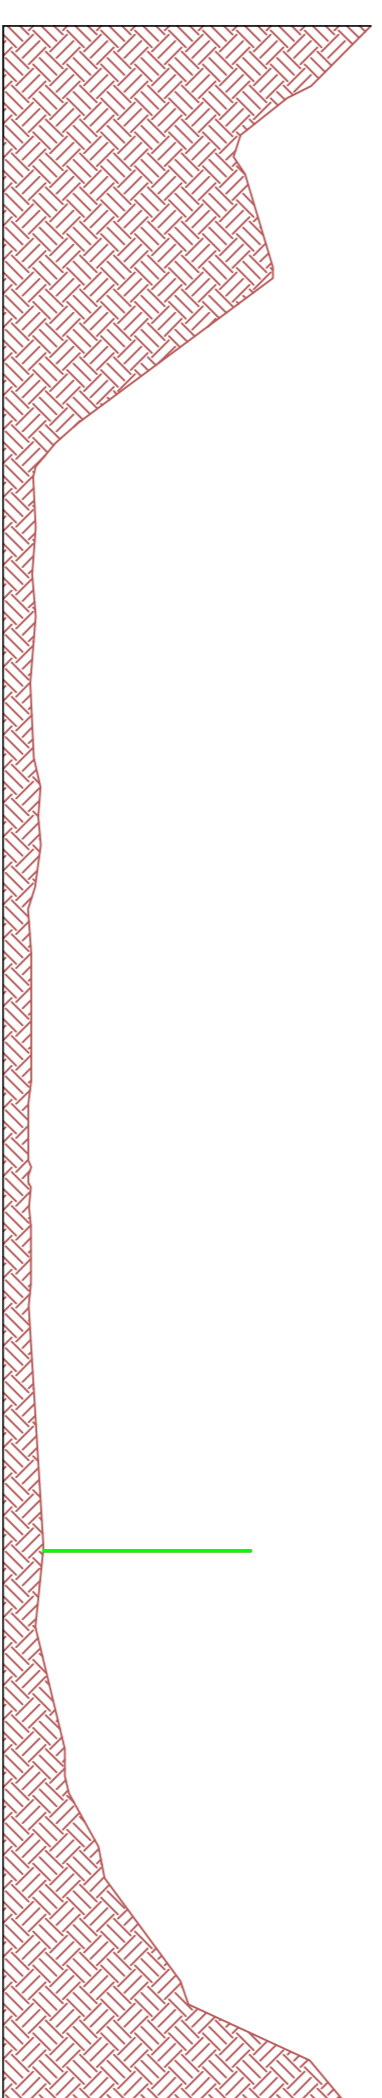

Sezione 7

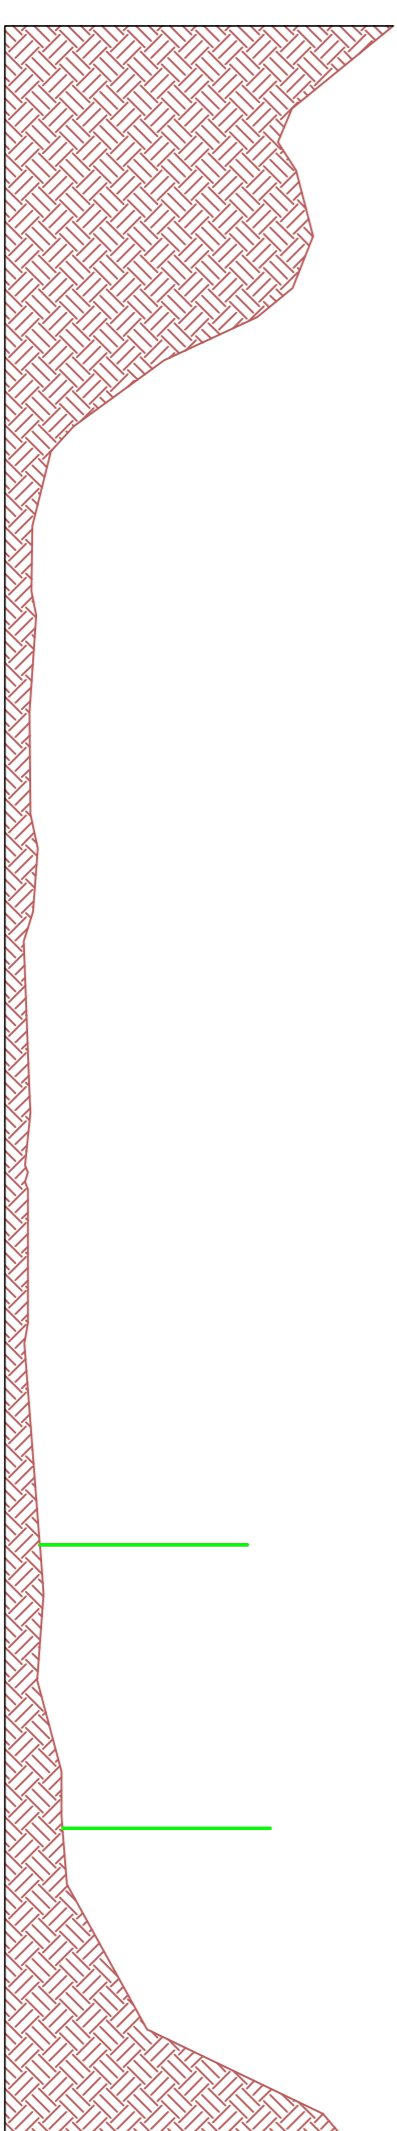

LEGENDA

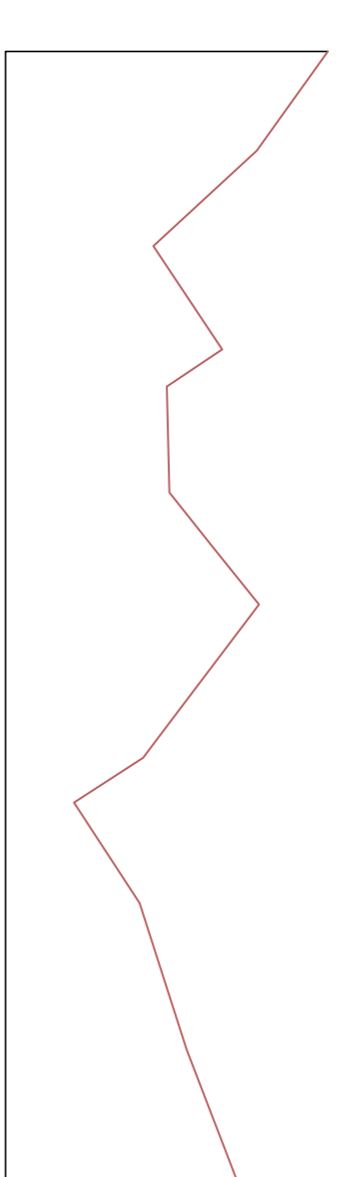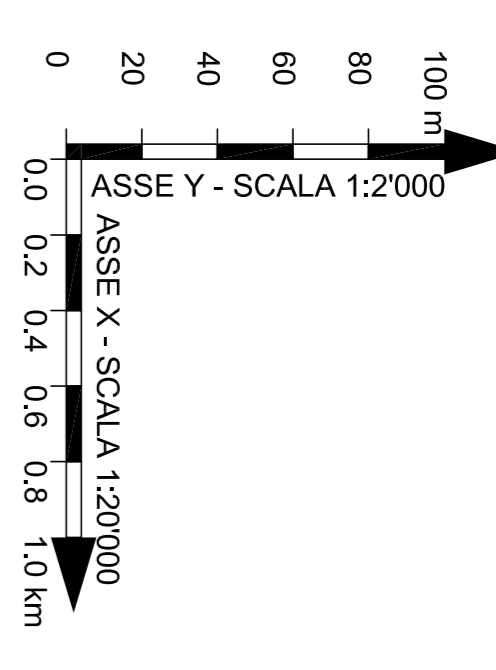

SEZIONE TRASVERSALE Z - ALVEO DI PIENO Fiume Tevere



TRALICCIO LINEA ELETTRICA ALTA TENSIONE



REVISIONI			
R.00	DATA	DESCRIZIONE	APPROVATO
N.			
MARZO 2014		PRIMA DIMENSIONE	

CODIFICA DELL'ARGENTO			
PROGETTO	TITOLO	FORMATO	SCALA
DVE/10003B/SA00300_02	RICHIESTA INTEGRAZIONI MATTM N.12018 DEL 24/05/2013	A1	VARIE

NOME DEL FILE			
FORMATO	SCALA	TAVOLA	
Tav.2-Sezioni 1-11	VARIE	2	

Questo documento contiene informazioni di proprietà Terna S.p.A. e deve essere utilizzato esclusivamente in relazione alle finalità per le quali è stato ideato. È vietata qualsiasi forma di riproduzione o di divulgazione senza il esplicito consenso di Terna S.p.A.
 This document contains information proprietary to Terna S.p.A. and it will have to be used exclusively for the purposes for which it has been furnished. Whether shape of spreading or reproduction without the written permission of Terna S.p.A. is prohibited.

