
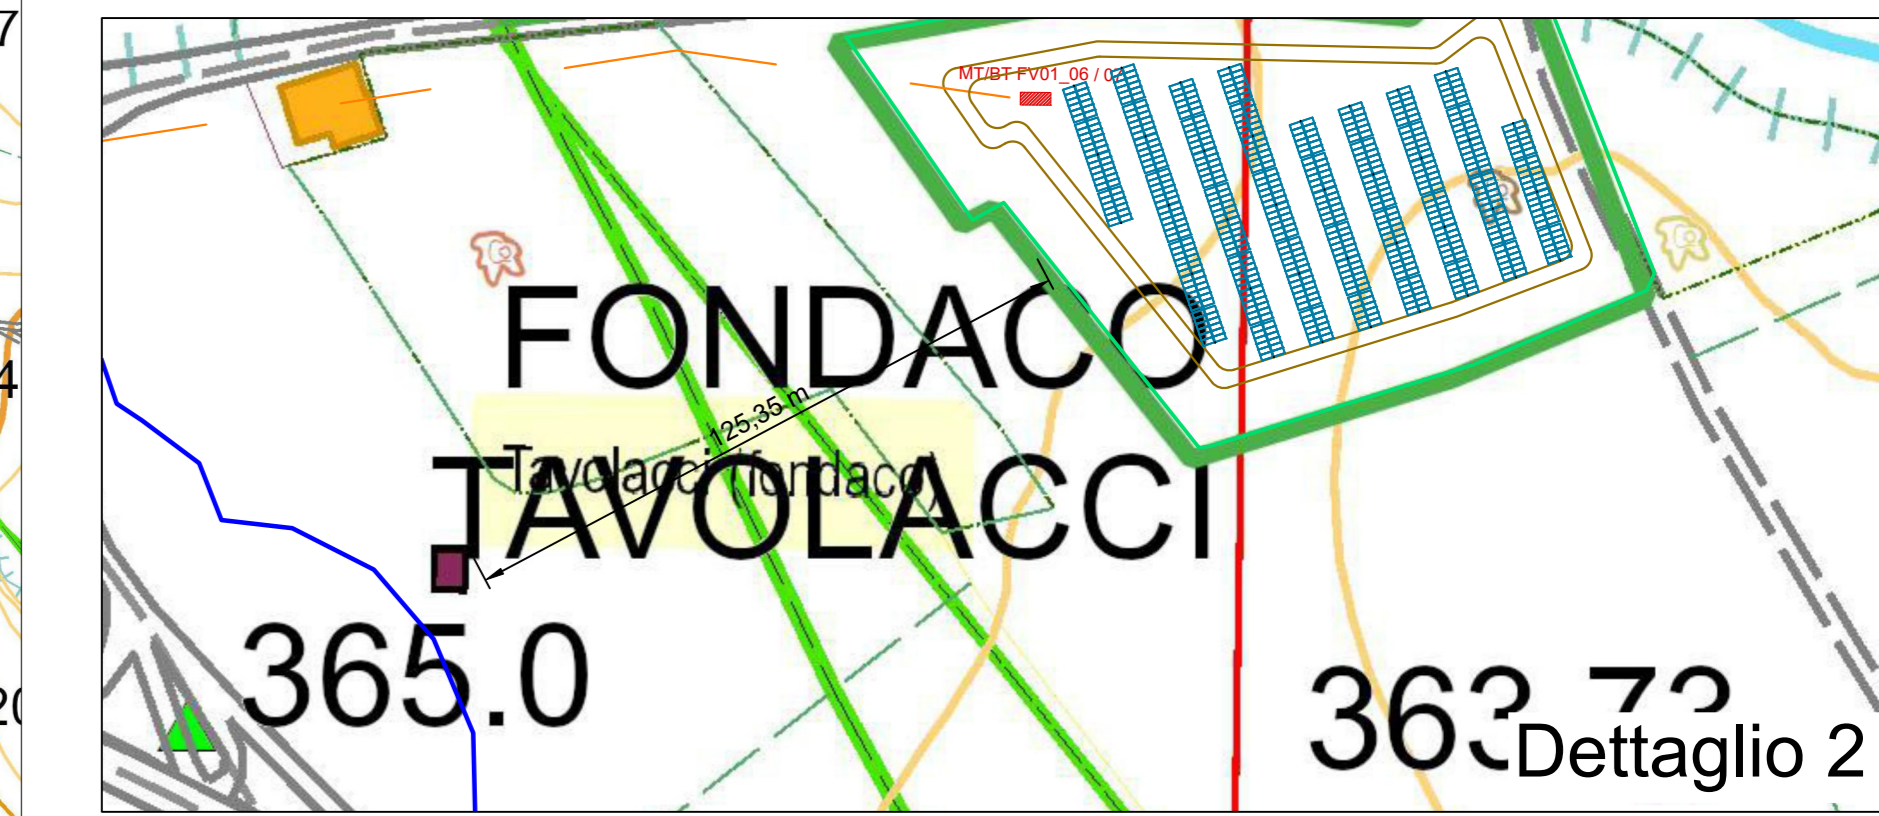


Localizzazione dei beni isolati rispetto alle aree dell'impianto

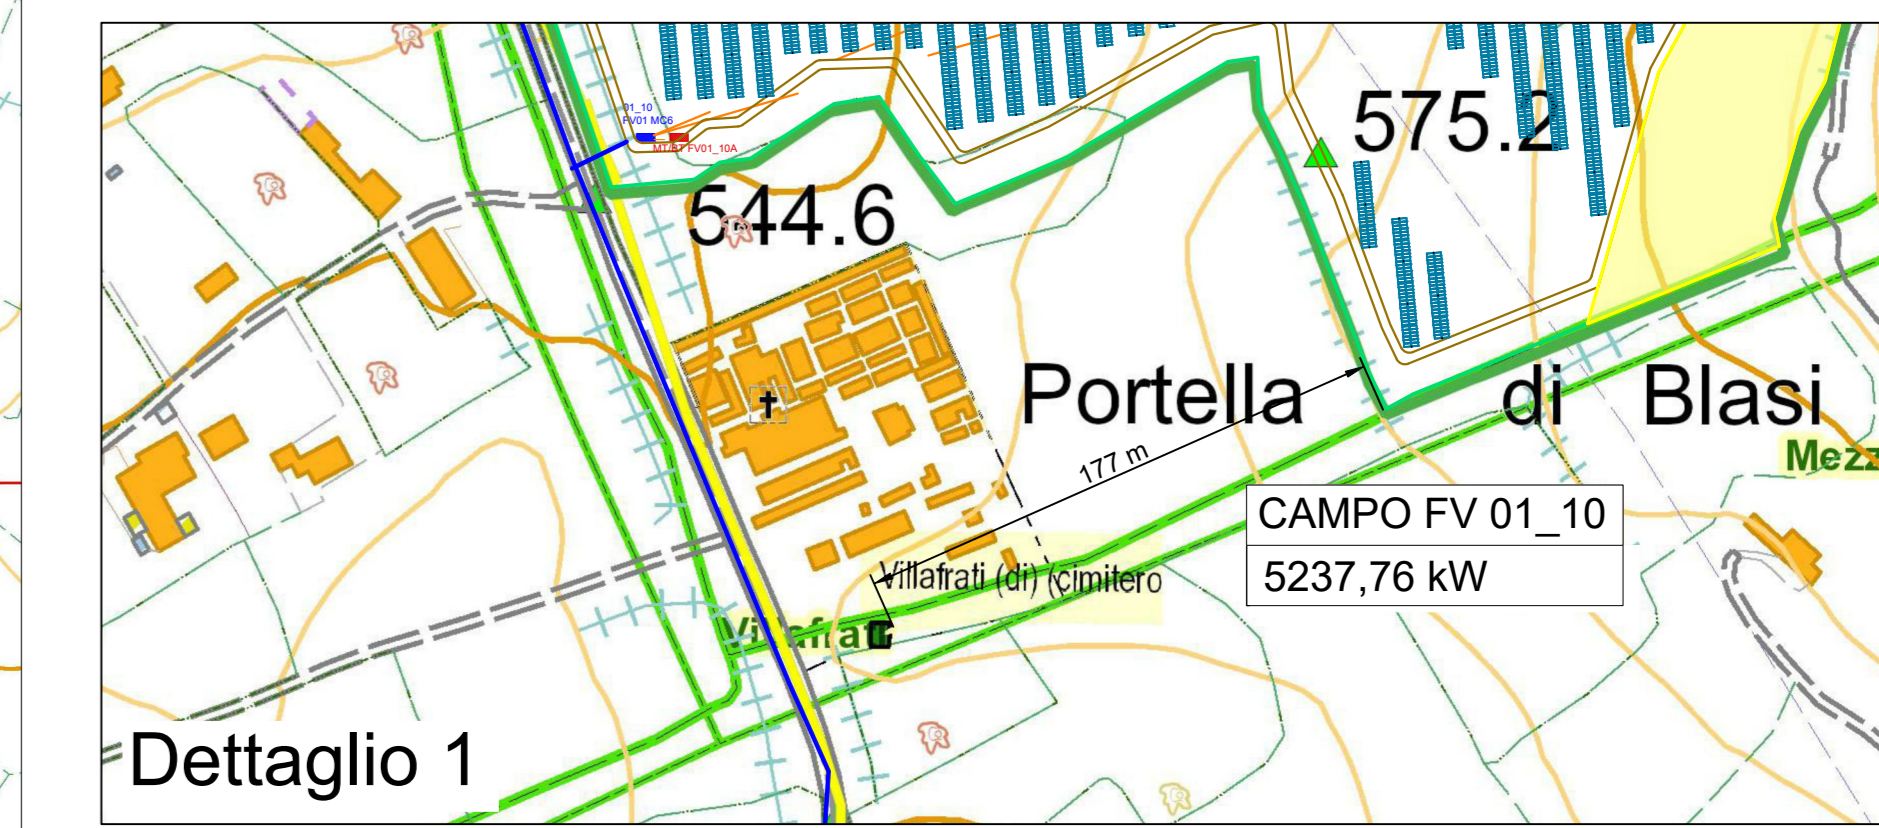

LEGENDA

- Area impianto
- Area sovrapposta ai sensi dell'art. 142 del D.Lgs 42/2004
- Trackers
- Fascia di mitigazione ambientale
- Cavidotto MT
- Cimitero
- Fondaco
- Uliveto
- Fascia di rispetto di 50 m dalle aree Natura 2000 SIC ZSC e ZPS (DM 1 Ottobre 2007)

Beni isolati censiti nell'elenco dei beni culturali e ambientali Ambito 5 della Regione Sicilia (P.T.P.R Sicilia approvate con D.A n.6080 del 21/05/1999)

REGIONE SICILIA		PROVINCIA PALERMO			
COMUNE CIMINNA, MEZZOJUSO, VILLAFRATI		LOCALITÀ C/da Buffa, C/da Serre, C/da Feotto			
<p>PD</p> <p>OGGETTO: Progetto per la realizzazione di un impianto agrovoltaico denominato "Agrovoltaico Ciminna" per la produzione di energia elettrica con una potenza installata di 57 MW, potenza di immisione di 54 MW e potenza del sistema di accumulo di 10 MW, per la produzione agricola di beni e servizi oltre alle opere connesse e alle infrastrutture indispensabili nelle aree identificate nei comuni di Villafraati (PA), Mezzojuso (PA) e Ciminna (PA).</p>					
NUMERO 116	IMPIANTO AGROFOTOVOLTAICO CIMINNA		SCALA 1:4000	SICLA	
	ELENCO Beni isolati_2		CODICE SP01AAEG116		
RESPONSABILE FRI-EL SUN		TIRIBO E FIRMA		TIRIBO E FIRMA	
PROGETTISTA SUPER CORP		DIRETTORE TECNICO ARCH. FRANCESCO LAUDICINO		REDAZIONE TIRIBO E FIRMA	
REV.	DATA	REDAZIONE	DESCRIZIONE		
1					
2					
3					
IL PRESENTE DISEGNO È DI NOSTRA PROPRIETÀ E È SOTTO LA PROTEZIONE DELLA LEGGE SULLA PROPRIETÀ LETTERARIA. NE È QUINDI VIETATA PER QUALSIASI MOTIVO LA RIPRODUZIONE E LA CONSEGNA A TERZI.					

