



318.39

LEGENDA

- SEZIONE 380 kV  
OGGETTO DI  
NUOVO INTERVENTO
- SEZIONE 220 kV  
OGGETTO DI  
NUOVO INTERVENTO
- SEZIONE 150 kV  
OGGETTO DI  
NUOVO INTERVENTO
- PIAZZALI—STRADE—EDIFICI  
OGGETTO DI  
NUOVO INTERVENTO
- S.T. SOSTEGNI E LINEE  
ESISTENTI
- D.T. DA DEMOLIRE
- IMPIANTO  
NON OGGETTO  
DI INTERVENTO
- C.P. CIMINNA  
ENEL DISTRIBUZIONE  
ESISTENTE
- SOSTEGNO  
ESISTENTE

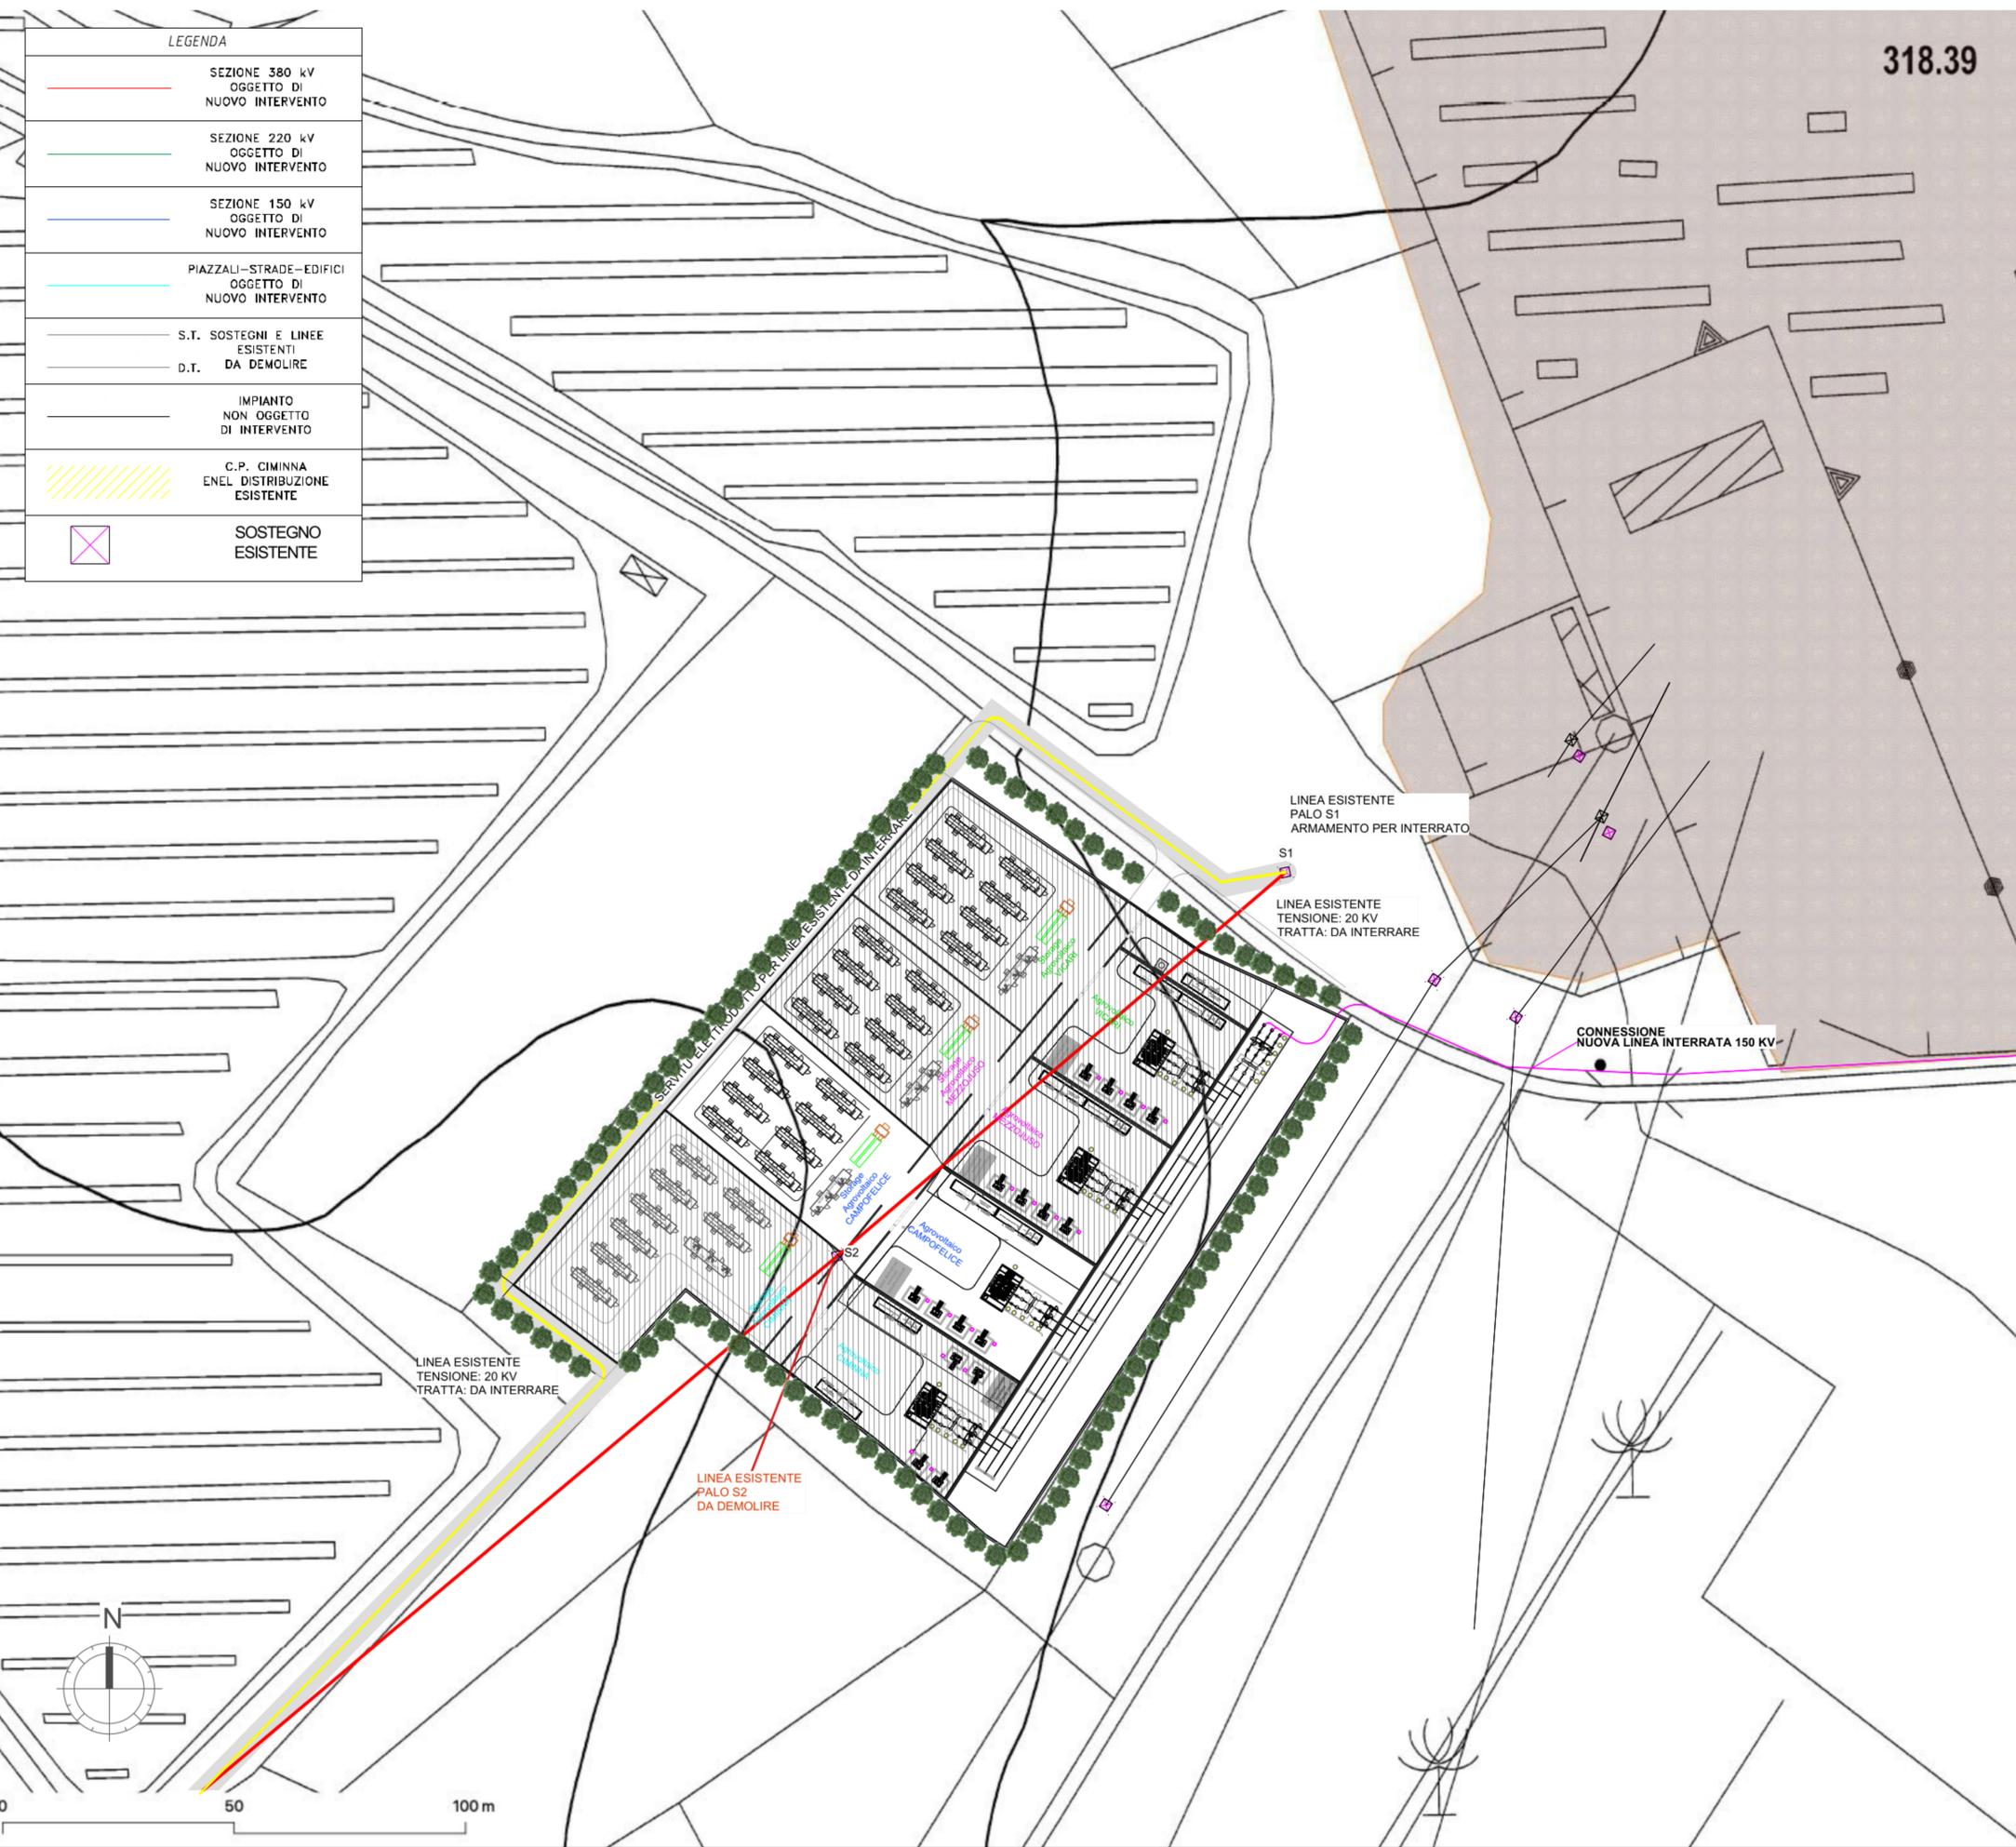

QUADRO D'UNIONE

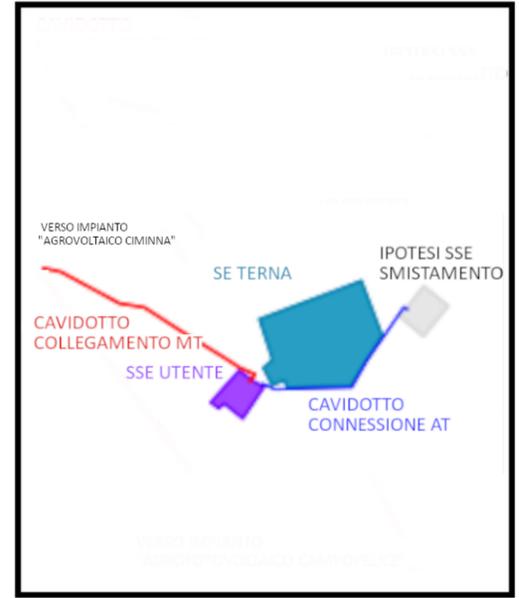

REGIONE: <b>SICILIA</b>	PROVINCIA: <b>PALERMO</b>
COMUNE: <b>CIMINNA, MEZZOJUSO, VILLAFRATI</b>	LOCALITA': <b>C/da Buffa, C/da Serre, C/da Feotto</b>

TIPO PROGETTO: <b>PD</b>	OGGETTO: Progetto per la realizzazione di un impianto agrovoltaico denominato "Agrovoltaico Ciminna" per la produzione di energia elettrica con una potenza installata di: 56MW, potenza di immissione di 54 MW e potenza del sistema di accumulo di 10 MW, per la produzione agricola di beni e servizi oltre alle opere connesse e alle infrastrutture indispensabili nelle aree identificate nei comuni di Villafraati (PA), Mezzojuso (PA) e Ciminna (PA)
-----------------------------	--



TAVOLA N°: <b>124</b>	IMPIANTO: <b>AGROFOTOVOLTAICO CIMINNA</b>	EG COD. DOC. <b>SP01AMEG124</b>	SCALA: <b>1:1000</b>
ELABORATO: <b>Opere di mitigazione SSE UT_CTR</b>	RESPONSABILE: <i>Timbro e Firma</i>	APPROVATO DA: <i>Timbro e Firma</i>	

PROPRONTE: <b>FRI-EL SUN</b>	PROGETTISTA: <b>SUPER CORP</b>	DIRETTORE TECNICO: ARCH. FRANCESCO LAUDICINA <i>Timbro e Firma</i>	REDDATTO DA: <i>Timbro e Firma</i>
---------------------------------	-----------------------------------	---	---------------------------------------

REV.	DATA	REDDATTO	DESCRIZIONE
0			
1			
2			
3			

IL PRESENTE DISEGNO E' DI NOSTRA PROPRIETA' ED E' SOTTO LA PROTEZIONE DELLA LEGGE SULLA PROPRIETA' LETTERARIA. NE E' QUINDI VIETATA PER QUALSIASI MOTIVO LA RIPRODUZIONE E CONSEGNA A TERZI.