QUADRO D'UNIONE

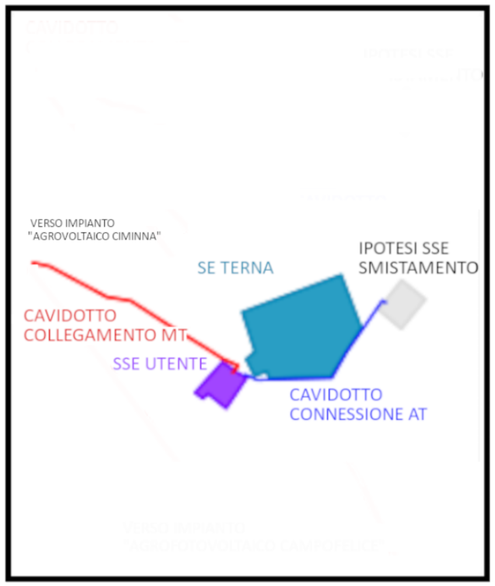

MINISTERO DELLA TRANSIZIONE ECOLOGICA

REGIONE: SICILIA	PROVINCIA: PALERMO
COMUNI: CIMINNA, MEZZOJUSO, VILLAFRATI	LOCALITA': C/da Buffa, C/da Serre, C/da Feotto

TIPO PROGETTO: PD

OGGETTO: Progetto per la realizzazione di un impianto agrovoltaico denominato "Agrovoltaico Ciminna" per la produzione di energia elettrica con una potenza installata di 56MW, potenza di immissione di 54 MW e potenza del sistema di accumulo di 10 MW, per la produzione agricola di beni e servizi oltre alle opere connesse e alle infrastrutture indispensabili nelle aree identificate nei comuni di Villafrati (PA), Mezzojuso (PA) e Ciminna (PA)

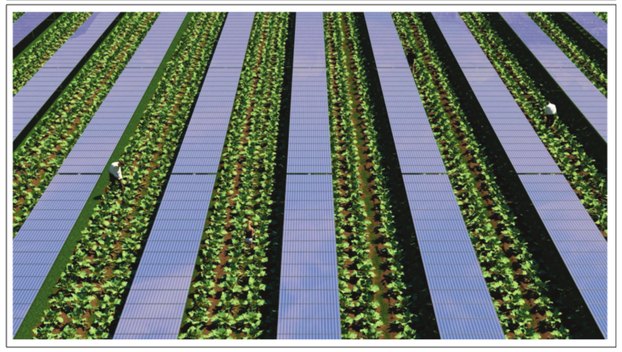

TAVOLA N.: 125	IMPIANTO: AGROFOTOVOLTAICO CIMINNA	EG	SCALA 1:1000
	ELABORATO: Opere di mitigazione SSE UT_Satellitare	COD. DOC. SP01AMEG125	REV.

PROPONENTE: FRI-ELSUN	RESPONSABILE: Timbro e Firma	APPROVATO DA: Timbro e Firma
PROGETTISTA: SUPER	DIRETTORE TECNICO: ARCH: FRANCESCO LAUDICINA	REDATTO DA: Timbro e Firma

REV.	DATA	REDATTO	DESCRIZIONE
1			
2			
3			

Firmato digitalmente da
FRANCESCO LAUDICINA
SerialNumber = TINIT-LDCFNC70P02G273L
C = IT