

REGIONE CALABRIA
 Autorità di Bacino Regionale - Assessorato Lavori Pubblici ed Acque

**PIANO STALCIO DI BACINO
 PER L'ASSETTO IDROGEOLOGICO**

Il Presidente Giunta Regionale
 Giuseppe Chiaradonna

L'Assessorato Lavori Pubblici
 Aurelio Mili

Il segretario Generale Autorità di Bacino
 Ottavio Amaro

Tavola
 RI 78084C

COMUNE DI MORMANNO
 Provincia di Catanzaro
PERMETTAZIONE AREE A RISCHIO IDRAULICO
 04/05/2020

LEGENDA

Reticolo idrografico individuato da carte IGM & PAI

Corsi d'acqua bacini principali

Competenza Genio Civile R.D. 5251/1904 & Autorità di Bacino

PAI 2001

Are a rischio

- R1 - Rischio moderato
- R2 - Rischio medio
- R3 - Rischio elevato
- R4 - Rischio molto elevato

Are e punti e zone di attenzione (Art. 24 Norme di attuazione)


- P1 - Are di Pericolosità moderata
- P2 - Are di Pericolosità media
- P3 - Are di Pericolosità elevata

AGGIORNAMENTO PGRA 2021

Are a Pericolosità idraulica P3*

Autosstrada A3 Salerno - Reggio Calabria

Opere viabilistiche in progetto

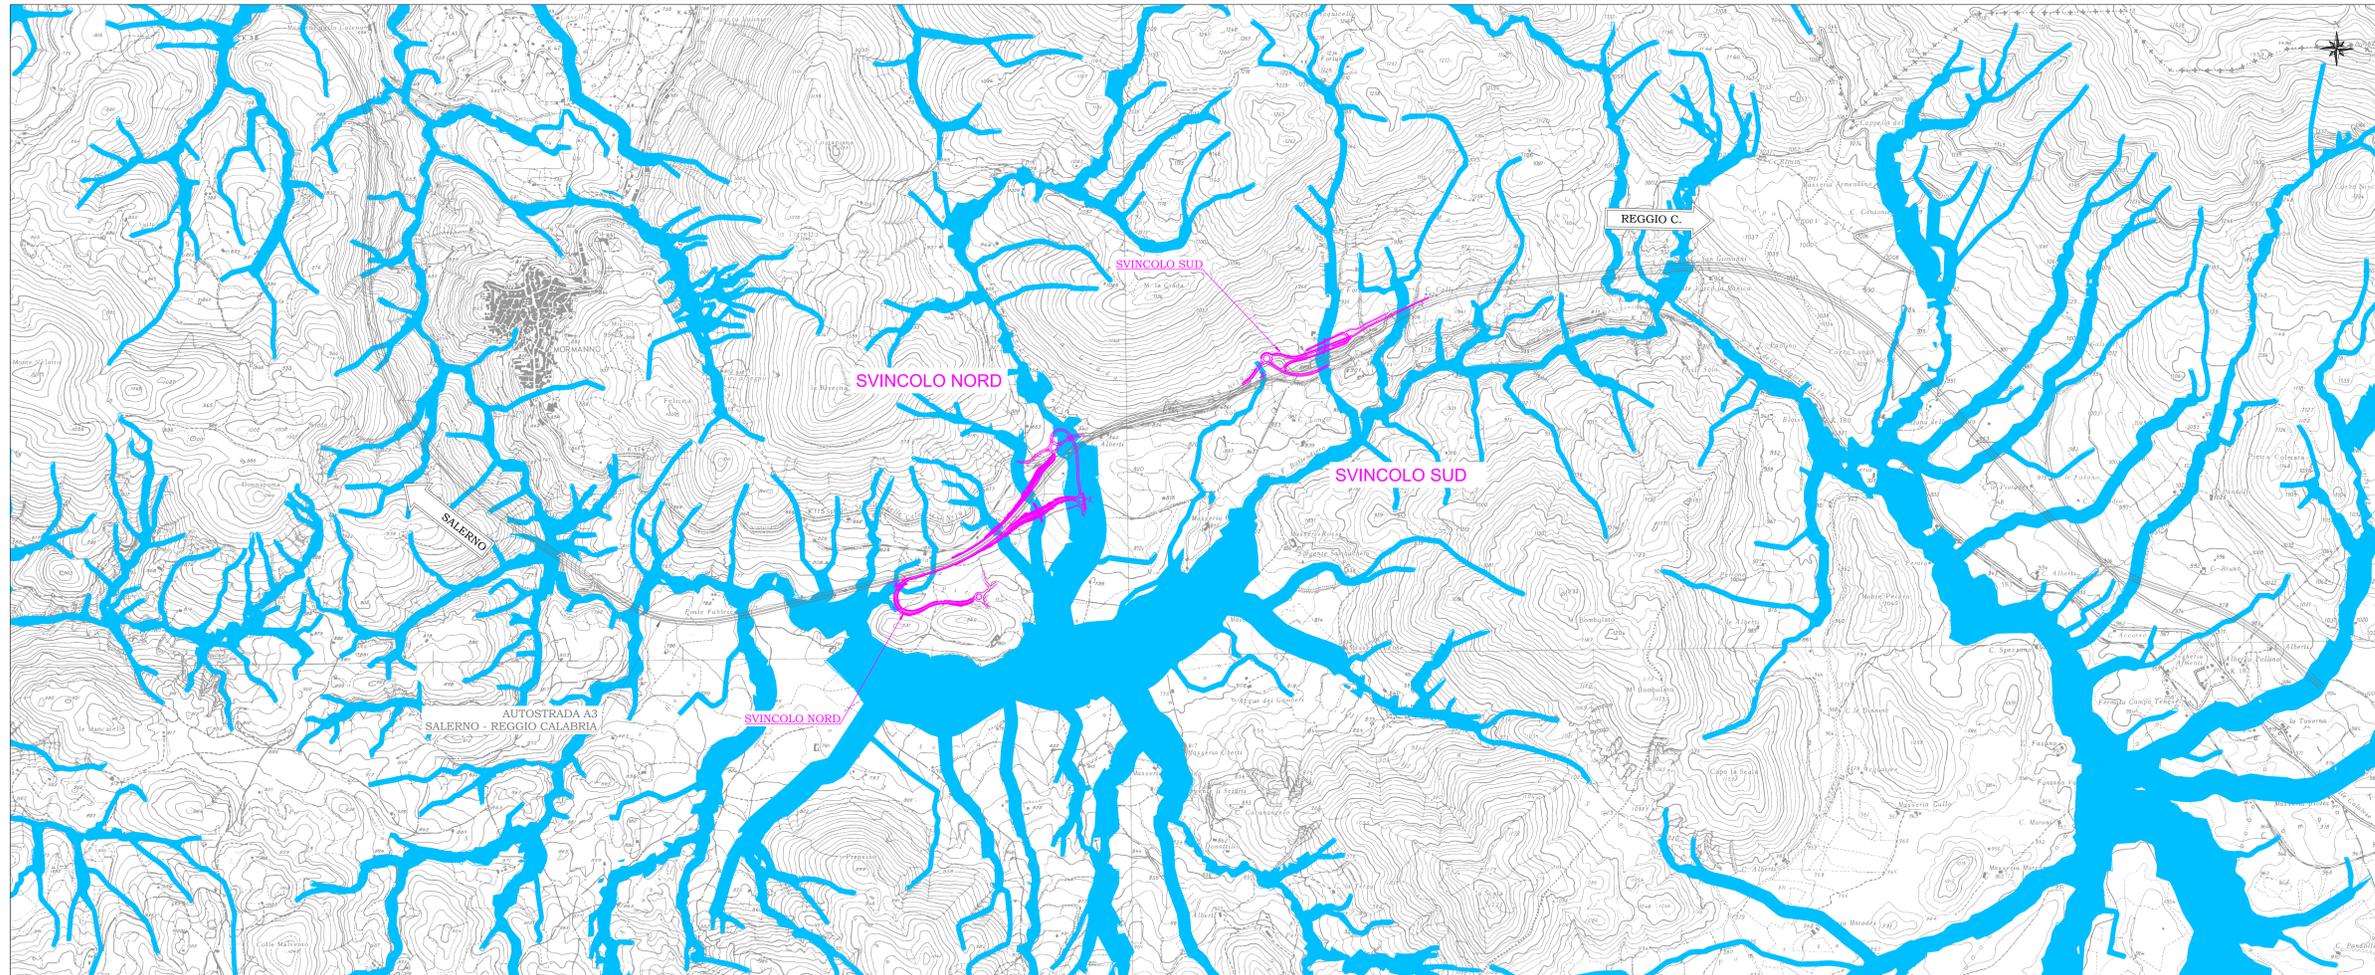

anas Direzione Progettazione e Realizzazione Lavori

**AUTOSTRADA A2 MEDITERRANEA
 NUOVO SVINCOLO DI MORMANNO**

cod. UC 162

PROGETTO DEFINITIVO

PROGETTAZIONE: R.T.I.: PROGIN S.p.A. (capogruppo mandataria)
 CREW Cremonesi Workshop S.r.l. - ART Risorse Ambiente Territorio S.r.l.
 ECOPLAME S.r.l. - InArPRO S.r.l.

RESPONSABILE INTEGRAZIONE PRESTAZIONI SPECIALISTICHE: Dot. Ing. Antonio GRIMALDI (Progn S.p.A.)	CAPOGRUPPO MANDATARIA: PROGETTAZIONE INFRASTRUTTURE PROGIN S.p.A.	Direttore Tecnico: Dot. Ing. Paolo IORIO
IL GEOLOGO: Dot. Geol. Giovanni CIARRA (ART Ambiente Risorse e Territorio S.r.l.)	MANDANTE: PROGIN S.p.A.	
IL COORDINATORE PER LA SICUREZZA IN FASE DI PROGETTAZIONE: Dot. Ing. Michele CURALE (Progn S.p.A.)	CREW Cremonesi Workshop S.r.l. Dot. Arch. Claude TURRINI	Direttore Tecnico: Dot. Ing. Ivo FRESIA
VISTO IL RESPONSABILE DEL PROCEDIMENTO: Dot. Ing. Antonio Ciarrà	ECOPLAME Cremonesi Workshop S.r.l. Dot. Arch. Pasquale PIANO	Direttore Tecnico: Dot. Ing. Massimo T. DE IORIO

IDROLOGIA ED IDRAULICA

PAI e PGRA - PERICOLOSITA' IDRAULICA

CODICE PROGETTO DPI UC162 D20	NOME FILE T00D00DR002C.dwg	REVISIONE C	SCALA 1:10000
C	Emissione a seguito richiesta MASE	APRILE 2024	M.SPOTTI / M.MALCOTTI / P.IORIO
B	ISTRUTTORIA ANAS & PGRA 2021	MARZO 2022	M.SPOTTI / M.MALCOTTI / P.IORIO
A	EMISSIONE	04/05/2020	M.SPOTTI / M.MALCOTTI / P.IORIO
REV.	DESCRIZIONE	DATA	REDATTO / VERIFICATO / APPROVATO