


**LEGENDA**

	Corso d'acqua indagato, sezione di simulazione e relativo codice identificativo
	Allagamenti TR=200 anni
	Intervento di progetto

**NOTE GENERALI**

KEY-PLAN ALTERNATIVE

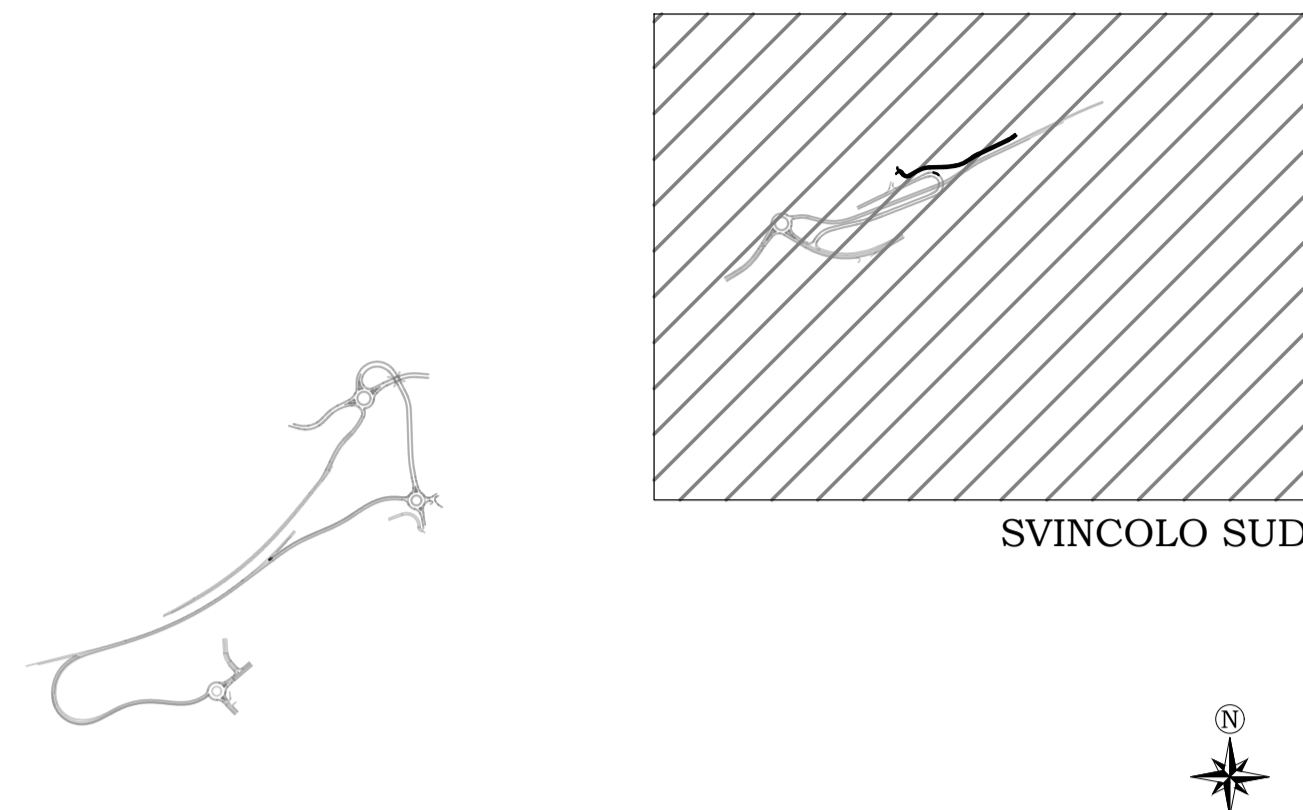

Direzione Progettazione e Realizzazione Lavori

---

### AUTOSTRADA A2 MEDITERRANEA NUOVO SVINCOLO DI MORMANNO

---

**PROGETTO DEFINITIVO** COD. UC 162

PROGETTAZIONE: R.T.I.: PROGİN S.p.A. (capogruppo mandataria)  
 CREW Cremonesi Workshop S.r.l. - ART Risorse Ambiente Territorio S.r.l.  
 ECOPLAME S.r.l. - InArPRO S.r.l.

RESPONSABILE INTEGRAZIONE PRESTAZIONI SPECIALISTICHE: Dott. Ing. Antonio GRIMALDI (Progin S.p.A.)	CAPOGRUPPO MANDATARIA: PROGİN S.p.A. Direttore Tecnico: Dott. Ing. Paolo IORIO
IL GEOLOGO: Dott. Geol. Giovanni CARRA (ART Ambiente Risorse e Territorio S.r.l.)	MANDANTI:  Direttore Tecnico: Dott. Arch. Claudio TURRINI Direttore Tecnico: Dott. Ing. Ivo FRESIA
IL COORDINATORE PER LA SICUREZZA IN FASE DI PROGETTAZIONE: Dott. Ing. Michele Cusale (Progin S.p.A.)	 Direttore Tecnico: Dott. Arch. Pasquale Pisano Direttore Tecnico: Dott. Ing. Massimo T. DE IORIO
VISTO: IL RESPONSABILE DEL PROCEDIMENTO: Dott. Ing. Antonio Citarella	
PROTOCOLLO _____ DATA _____ 20__	

---

**IDROLOGIA ED IDRAULICA  
SVINCOLO SUD**

Planimetria delle aeree di esondazione - Post operam

CODICE PROGETTO <b>DP UC162 D20</b>	NOME FILE TO0ID00IDRPL04C.dwg CODICE ELAB. <b>T00ID00IDRPL04</b>	REVISIONE <b>C</b>	SCALA: 1:2000
--	---	-----------------------	------------------

C	Emissione a seguito richiesta MASE	APRILE 2024	M.SPOTTI	R.MALCOTTI	P.IORIO
B	ISTRUTTORIA ANAS	MARZO 2022	M.SPOTTI	R.MALCOTTI	P.IORIO
A	EMISIONE	04/05/2020	F.BENASSI	R.MALCOTTI	P.IORIO
REV.	DESCRIZIONE	DATA	REDATTO	VERIFICATO	APPROVATO