


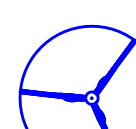


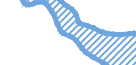



- LEGENDA:**
-  AEROGENERATORI DI PROGETTO
  -  CAVIDOTTO AT 36 kV PER IL COLLEGAMENTO DEI VARI AEROGENERATORI
  -  CAVIDOTTO AT 36 kV Cabina 36 kV di utenza - SE RTN 150/36 kV
  -  CABINA 36 kV DI UTENZA
  -  NUOVA SE RTN 150/36 kV RICCIA
  -  AREA CANTIERE
  -  AREA STOCCAGGIO MATERIALI
  -  CONFINE COMUNALE
  -  Parchi e riserve nazionali o regionali
  -  Fiumi, torrenti, corsi d'acqua iscritti negli elenchi delle acque pubbliche
  -  Buffer di 200 metri di distanza dalle acque pubbliche
  -  Laghi iscritti negli elenchi delle acque pubbliche
  -  Montagne per la parte eccedente i 1.200 metri sul livello del mare per la catena appenninica
  -  Limiti Provinciali

**CERCEMAGGIORE**

Torrente Carapelle

Vallone Piana della Selva

**RICCIA**

Torrente Succida

Vallone dei Loi



Torrente Tammarecchia

Vallone Ripitella

Vallone della Cerasa

Vallone della Castagna

SCALA 1 : 400.000

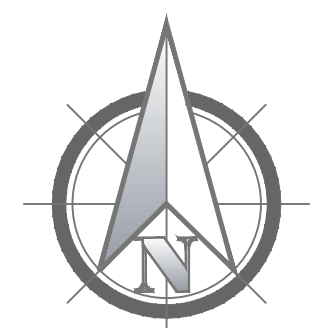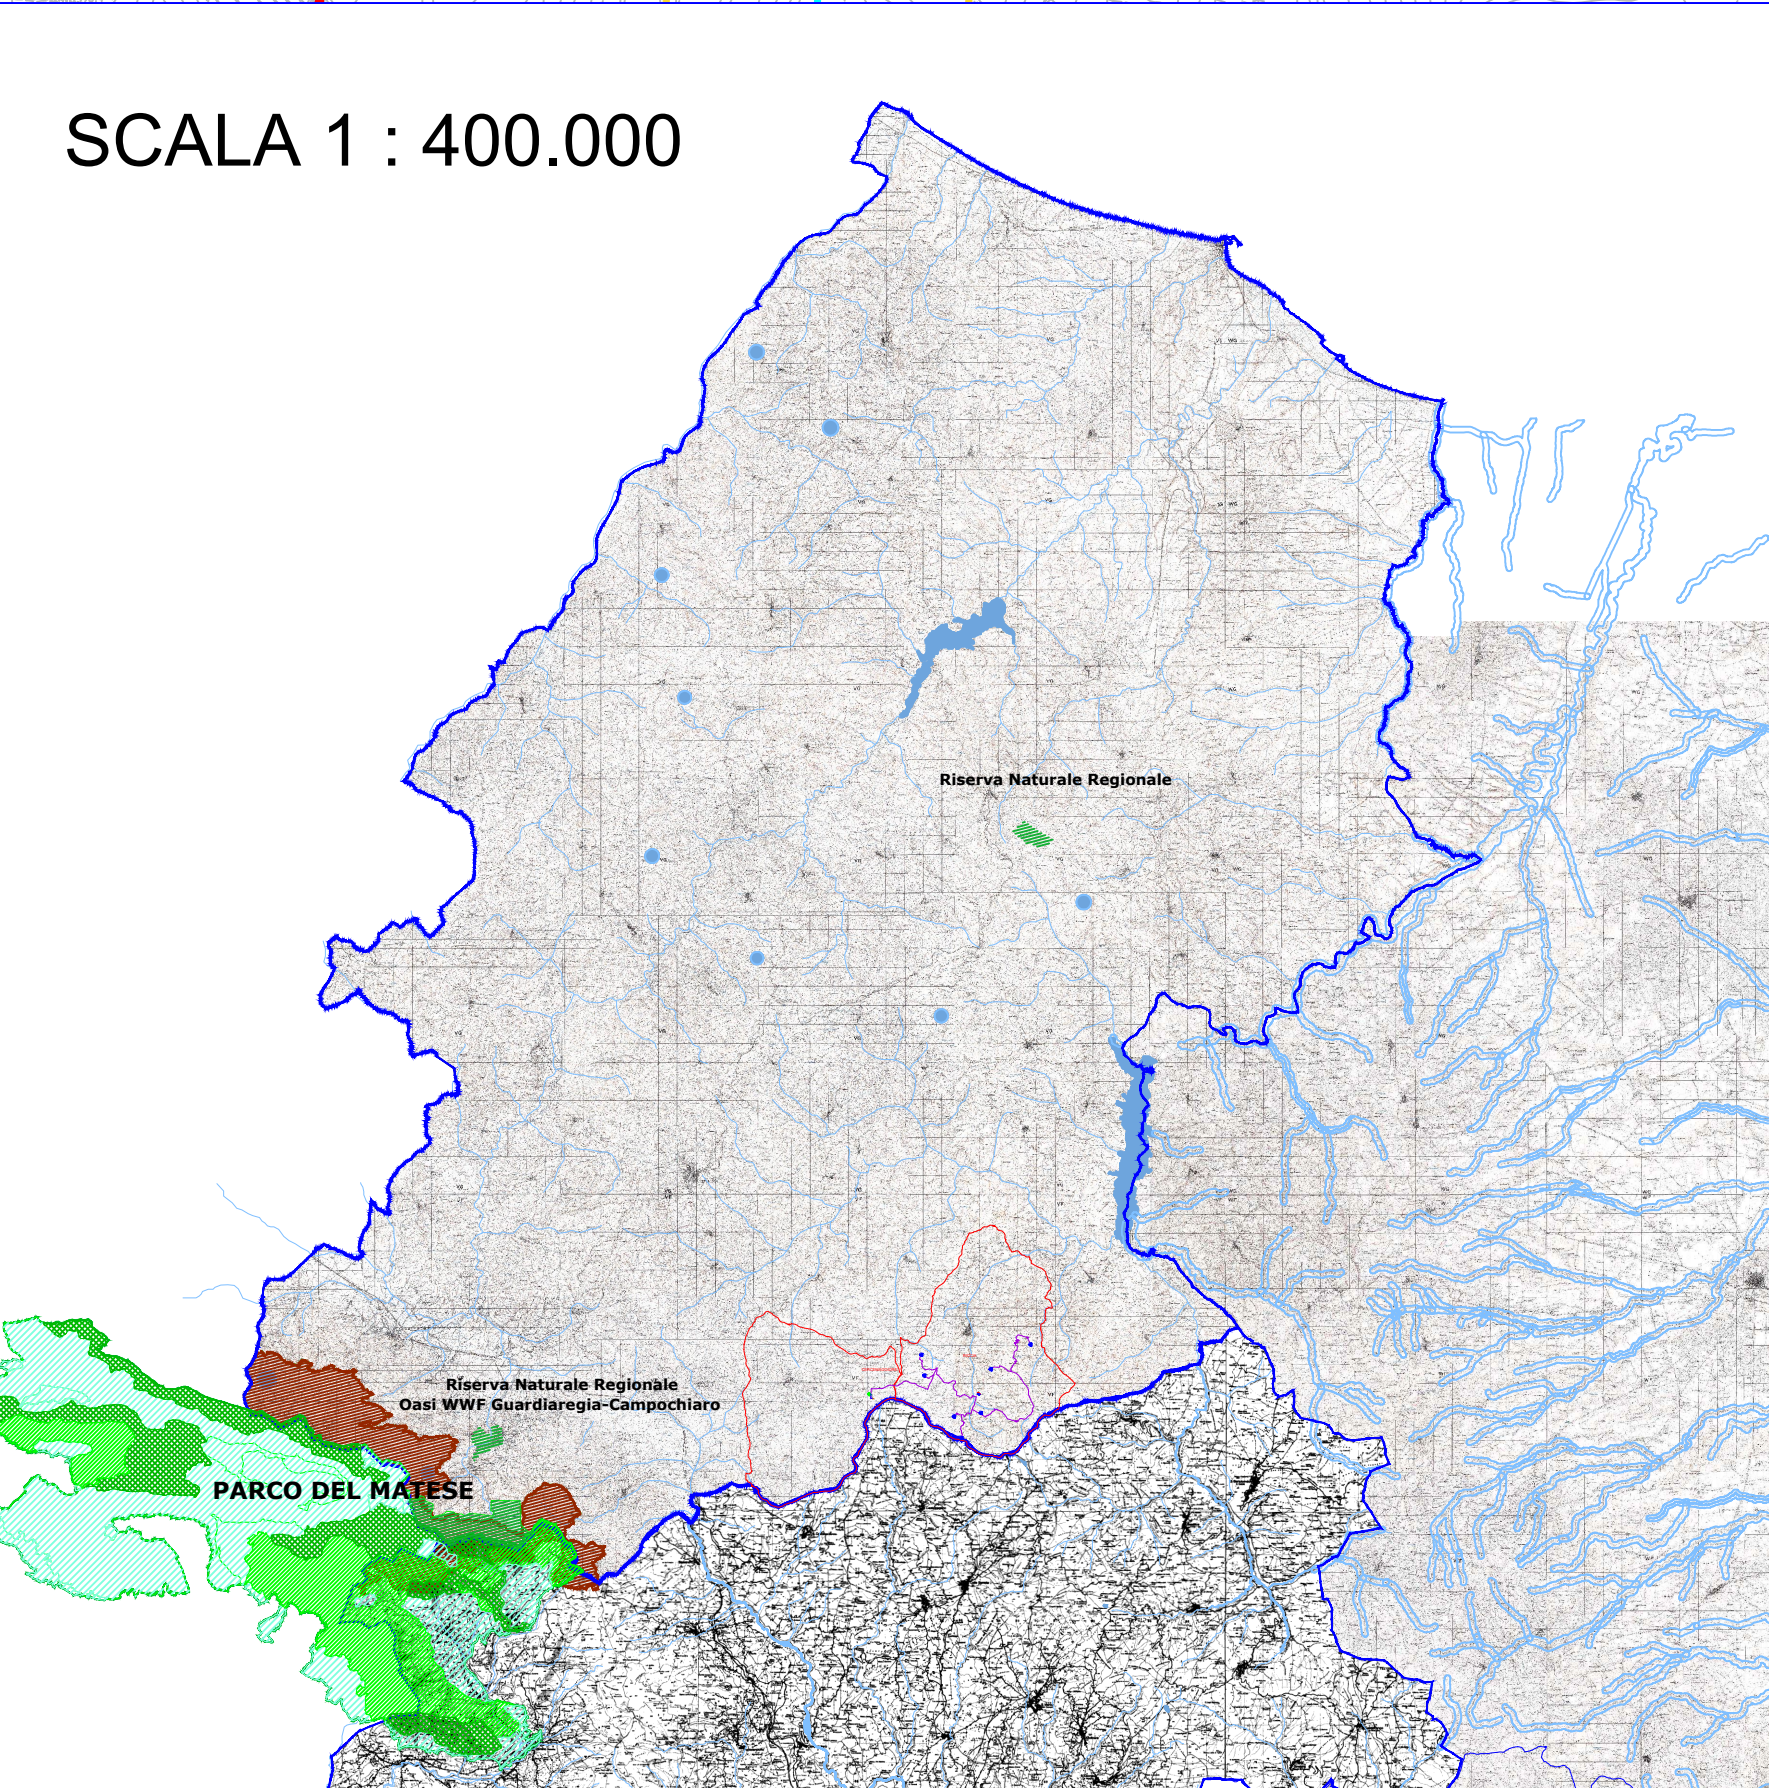

Comitente: <b>RWE</b>		RWE RENEWABLES ITALIA S.R.L. Via Andrea Doria, 41 - 00187 Roma P. IVA/C.F. 0640370969 PEC: rwe.renewablesitaly@reg.it				
Titolo del Progetto: <b>REALIZZAZIONE DI UN IMPIANTO PER LA PRODUZIONE DI ENERGIA ELETTRICA DA FONTE EOLICA NEI COMUNI DI RICCIA (CB) E CERCEMAGGIORE (CB).</b>						
Documento: <b>PROGETTO DEFINITIVO OPERE CIVILI</b>		N° Documento: <b>PERI_D 27.a.9</b>				
ID PROGETTO:	PERI	DISCIPLINA:	PD			
Elaborato:	Aree sottoposte a tutela paesistica, Parchi e riserve, Montagne, Acque pubbliche e Laghi_rev1					
Foglio:	1 di 1	Scala:	1:10.000			
Progettazione: 		Progettista: 				
ENERGY & ENGINEERING S.R.L. Via XXI Luglio 130 00044 - Roma (RM) P.IVA 0818800464 Tel. Fax: 062161480 pec: energyengineering@reg.it		Ing. Davide G. Trivelli				
Rev.	Data	Revisione	Descrizione Revisione	Redatto	Contrattato	Approvato
0	27/12/2022	PRIMA EMISSIONE		ENERGY & ENGINEERING S.R.L.	ENERGY & ENGINEERING S.R.L.	ENERGY & ENGINEERING S.R.L.
1	14/03/2023	DEVISIONE		ENERGY & ENGINEERING S.R.L.	ENERGY & ENGINEERING S.R.L.	ENERGY & ENGINEERING S.R.L.