



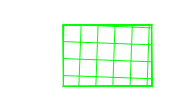
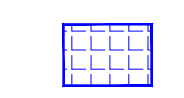

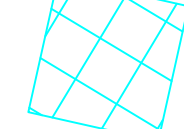

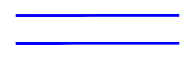


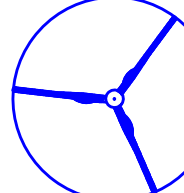











R8

45,82

338,175

LEGENDA:

-  AEROGENERATORI DI PROGETTO
-  CAVIDOTTO AT 36 kV PER IL COLLEGAMENTO DEI VARI AEROGENERATORI
-  CAVIDOTTO AT 36 kV Cabina 36 kV di utenza - SE RTN 150/36 kV
-  CABINA 36 kV DI UTENZA
-  NUOVA SE RTN 150/36 kV RICCIA
-  AREA CANTIERE
-  AREA STOCCAGGIO MATERIALI
-  CONFINE COMUNALE
-  PIAZZOLA DI ESERCIZIO
-  FASCIA ASSERVIMENTO PER ACCESSO E PASSAGGIO
-  SUPERFICIE DI OCCUPAZIONE TEMPORANEA
-  STRADE DI ACCESSO
-  Abitazioni
-  Fabbricati per funzioni produttive connesse alle attività agricole
-  Box
-  Depositi
-  Opifici
-  Ruederi
-  Stalle
-  Immobili non censiti
-  Distanza da costruzioni
-  Distanza da strade esistenti

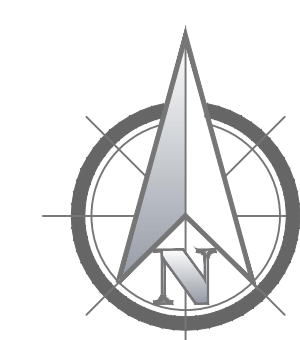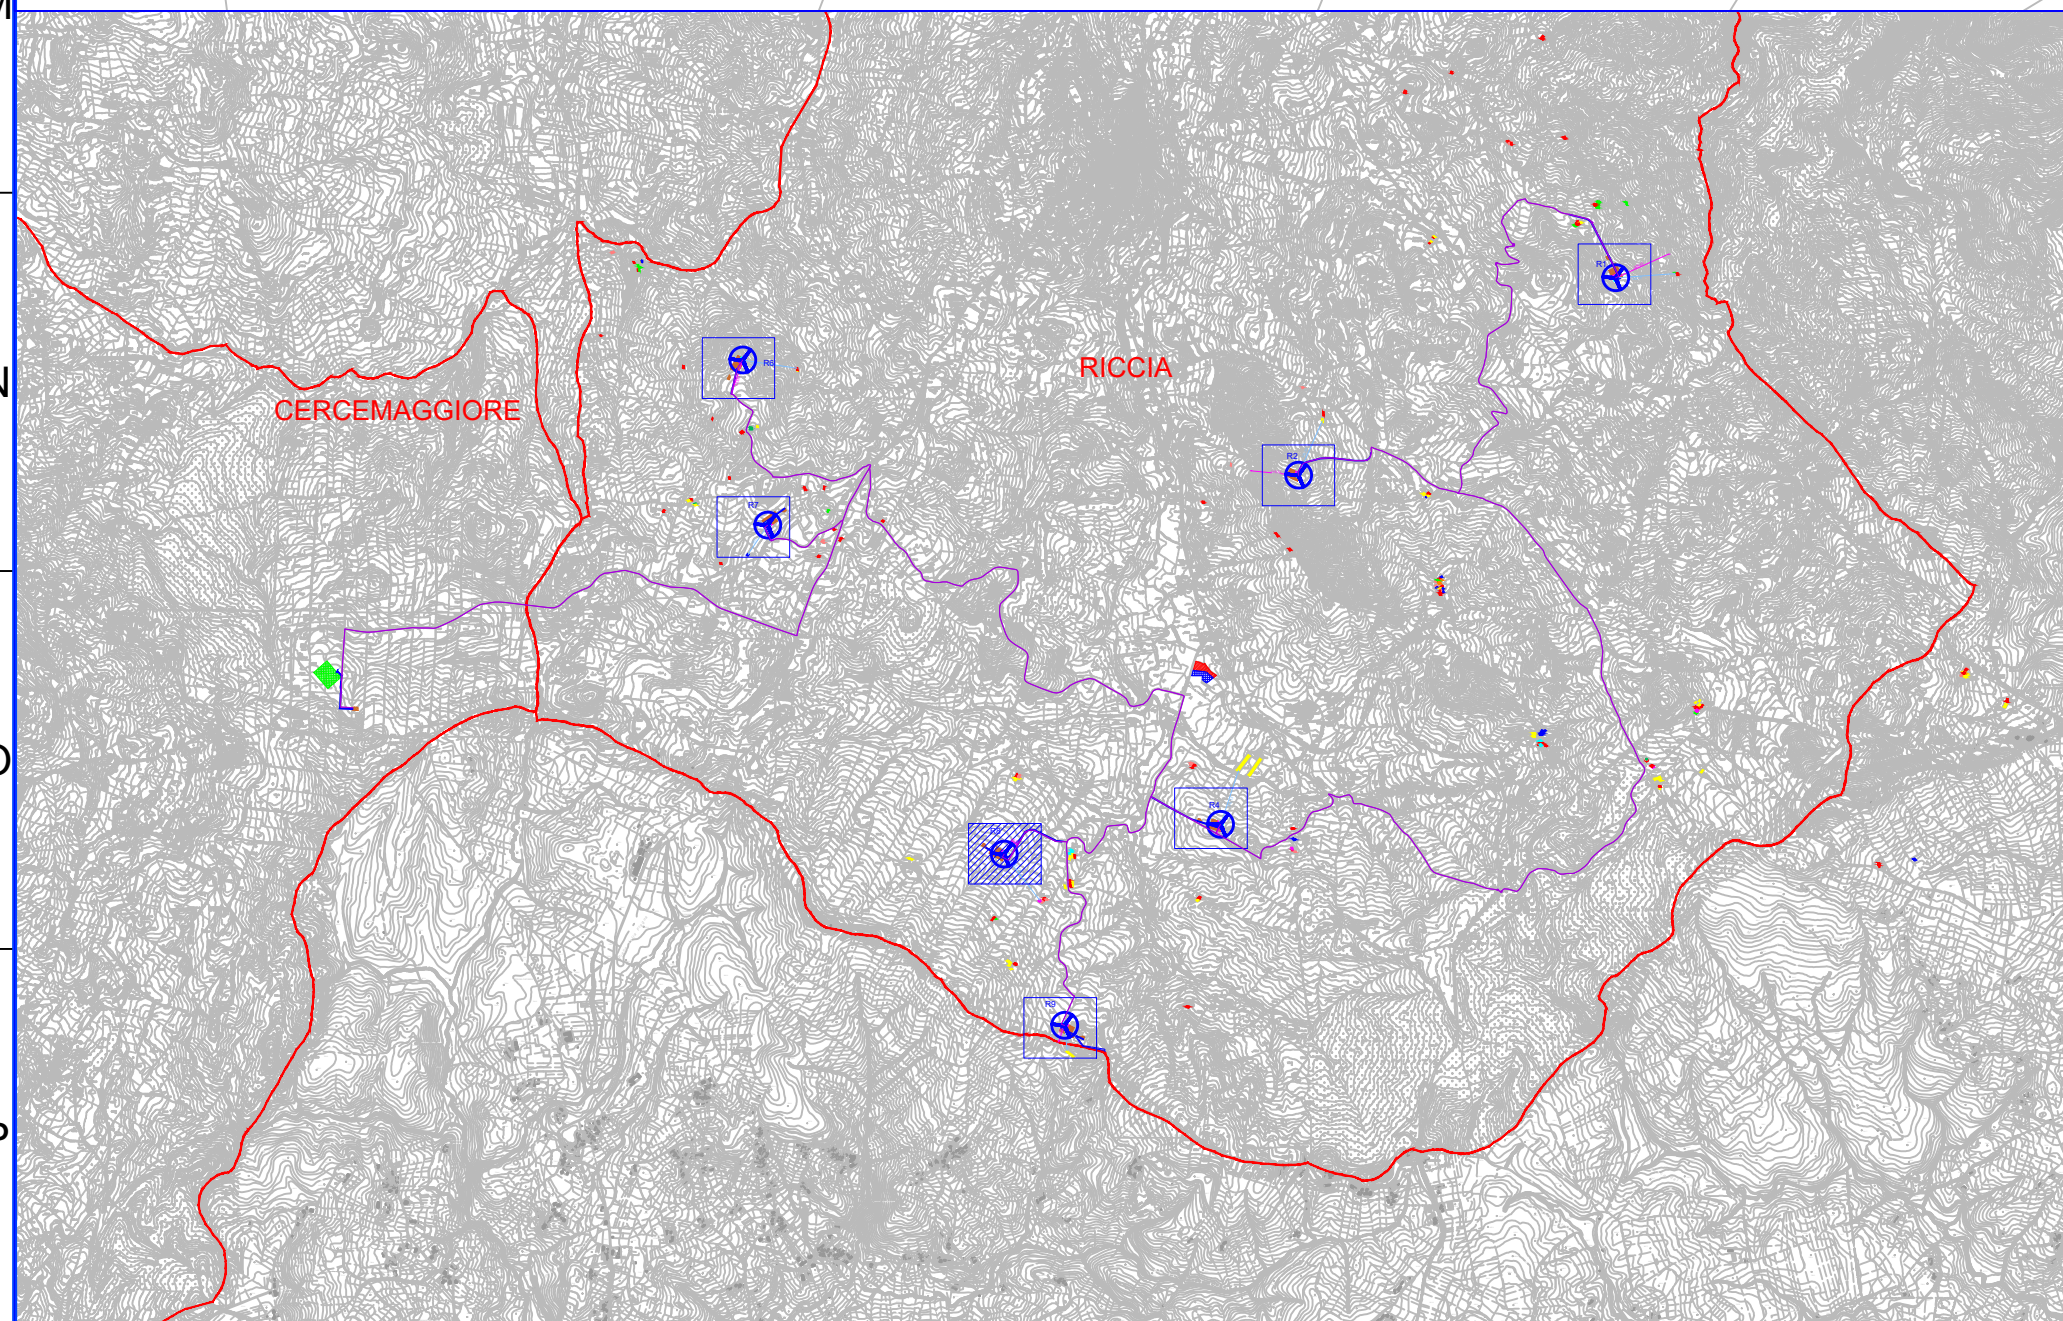

| | | | | | | | |
|--|------------|---|-------------|---------------------------------------|-----------------------------|-----------------------------|-----------------------------|
| Regione: Marche | | Provincia di: Cupramonte | | Comune di: Riccia | | Comune di: Cercemaggiore | |
| Comitente: RWE | | RWE RENEWABLES ITALIA S.R.L. Via Andrea Doria, 41/C/0102 Roma P.IVA/C.F. 0640370968 PEC: rwe.renewables@rwe.it | | | | | |
| Titolo del Progetto: REALIZZAZIONE DI UN IMPIANTO PER LA PRODUZIONE DI ENERGIA ELETTRICA DA FONTE EOLICA NEI COMUNI DI RICCIA (CB) E CERCEMAGGIORE (CB). | | | | | | | |
| Documento: PROGETTO DEFINITIVO OPERE CIVILI | | | | N° Documento: PERI D 27.f.8 | | | |
| ID PROGETTO: | PERI | DISCIPLINA: | PD | TIPOLOGIA: | D | FORMATO: | A0 |
| Elaborato: Planimetria con indicazione strade e costruzioni confinanti-R8_rev1 | | | | | | | |
| FOGLIO: 1 di 1 | | SCALA: 1:500 | | Nome file: PERI_D27f8.pdf | | | |
| Progettazione:  ENERGY & ENGINEERING S.R.L. Via XXI Luglio 130 62044 - Bassora (MC) P.IVA/C.F. 0827814044 Tel. Fax: 082781440 pec: energyengineering@regmail.it | | Progettista:  Ing. Davide G. Trivelli | | | | | |
| Rev. | Data | Revisione | Descrizione | Revisione | Redatto | Controllato | Approvato |
| 0 | 27/12/2022 | PRIMA EMISSIONE | | | ENERGY & ENGINEERING S.R.L. | ENERGY & ENGINEERING S.R.L. | ENERGY & ENGINEERING S.R.L. |
| 1 | 14/03/2023 | DESIONE | | | ENERGY & ENGINEERING S.R.L. | ENERGY & ENGINEERING S.R.L. | ENERGY & ENGINEERING S.R.L. |