

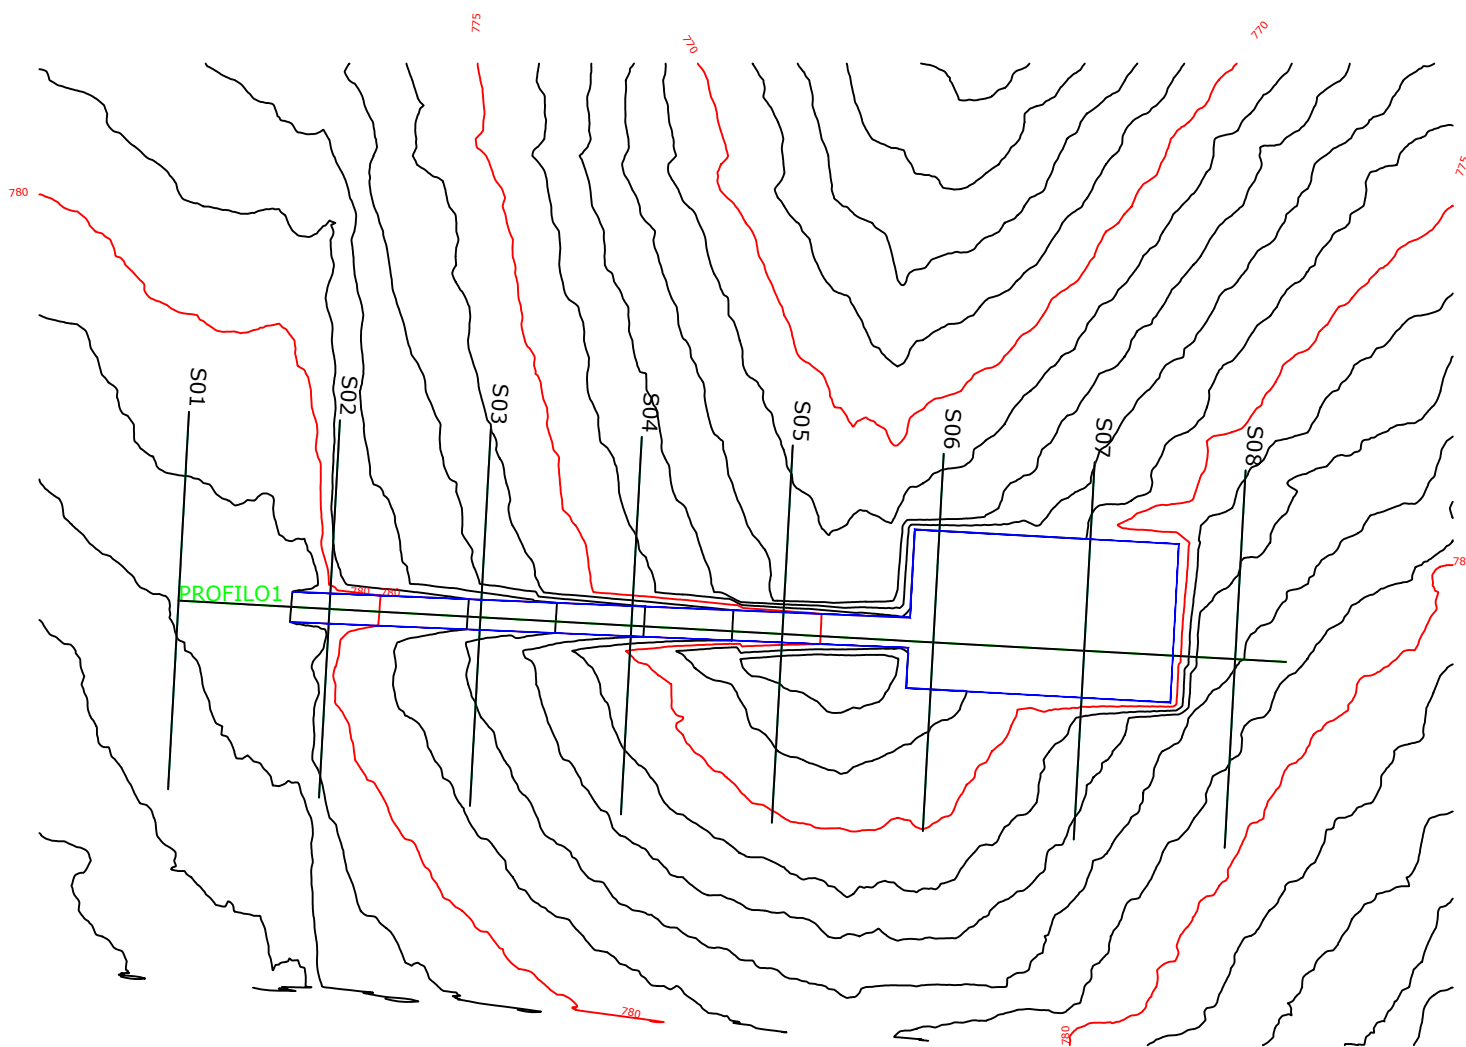


PROGETTO

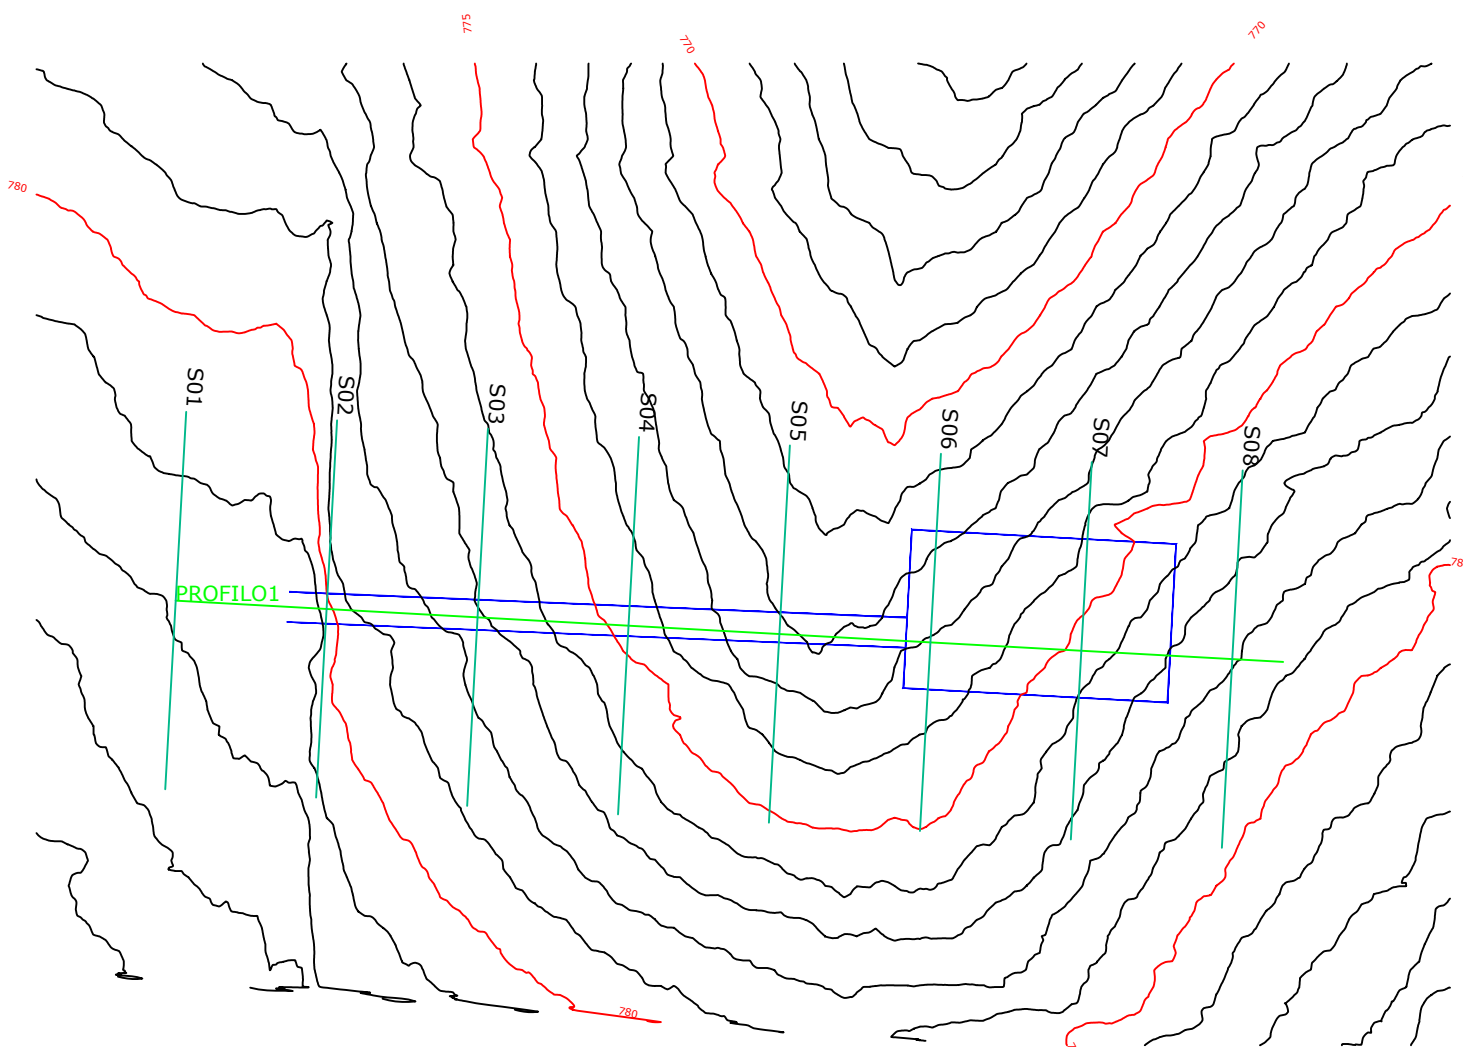

STATO DI FATTO

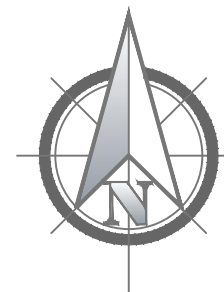

Regione
Molise

Provincia di
Campobasso

Comune di
Riccia

Comune di
Cercemaggiore



Committente:

RWE

RWE RENEWABLES ITALIA S.R.L.
via Andrea Doria, 41/G - 00192 Roma
P.IVA/C.F. 06400370968
PEC: rwerenewablesitaliasrl@legalmail.it

Titolo del Progetto:

REALIZZAZIONE DI UN IMPIANTO PER LA PRODUZIONE DI ENERGIA ELETTRICA DA FONTE EOLICA NEI COMUNI DI RICCIA (CB) E CERCEMAGGIORE (CB).

Documento:

PROGETTO DEFINITIVO OPERE CIVILI

N° Documento:

PERI_D_28.a.28

ID PROGETTO:

PERI

DISCIPLINA:

PD

TIPOLOGIA:

D

FORMATO:

636*290

Elaborato:

Piano quotato a curve di livello della SSE_rev1

FOGLIO:

1 di 1

SCALA:

1:1.000

Nome file:

PERI_D_28.a.28.pdf

Progettazione:



ENERGY & ENGINEERING S.R.L.

Via XXIII Luglio 139
83044 - Bisaccia (AV)
P.IVA 02618900647
Tel./Fax. 0827/81480
pec: energyengineering@legalmail.it

Progettista:



Ing. Davide G. Trivelli

Rev.	Data Revisione	Descrizione Revisione	Redatto	Controllato	Approvato
0	27/12/2022	PRIMA EMISSIONE	ENERGY & ENGINEERING	ENERGY & ENGINEERING	ENERGY & ENGINEERING
1	14/09/2023	REVISIONE	ENERGY & ENGINEERING	ENERGY & ENGINEERING	ENERGY & ENGINEERING