


TAVOLA 10

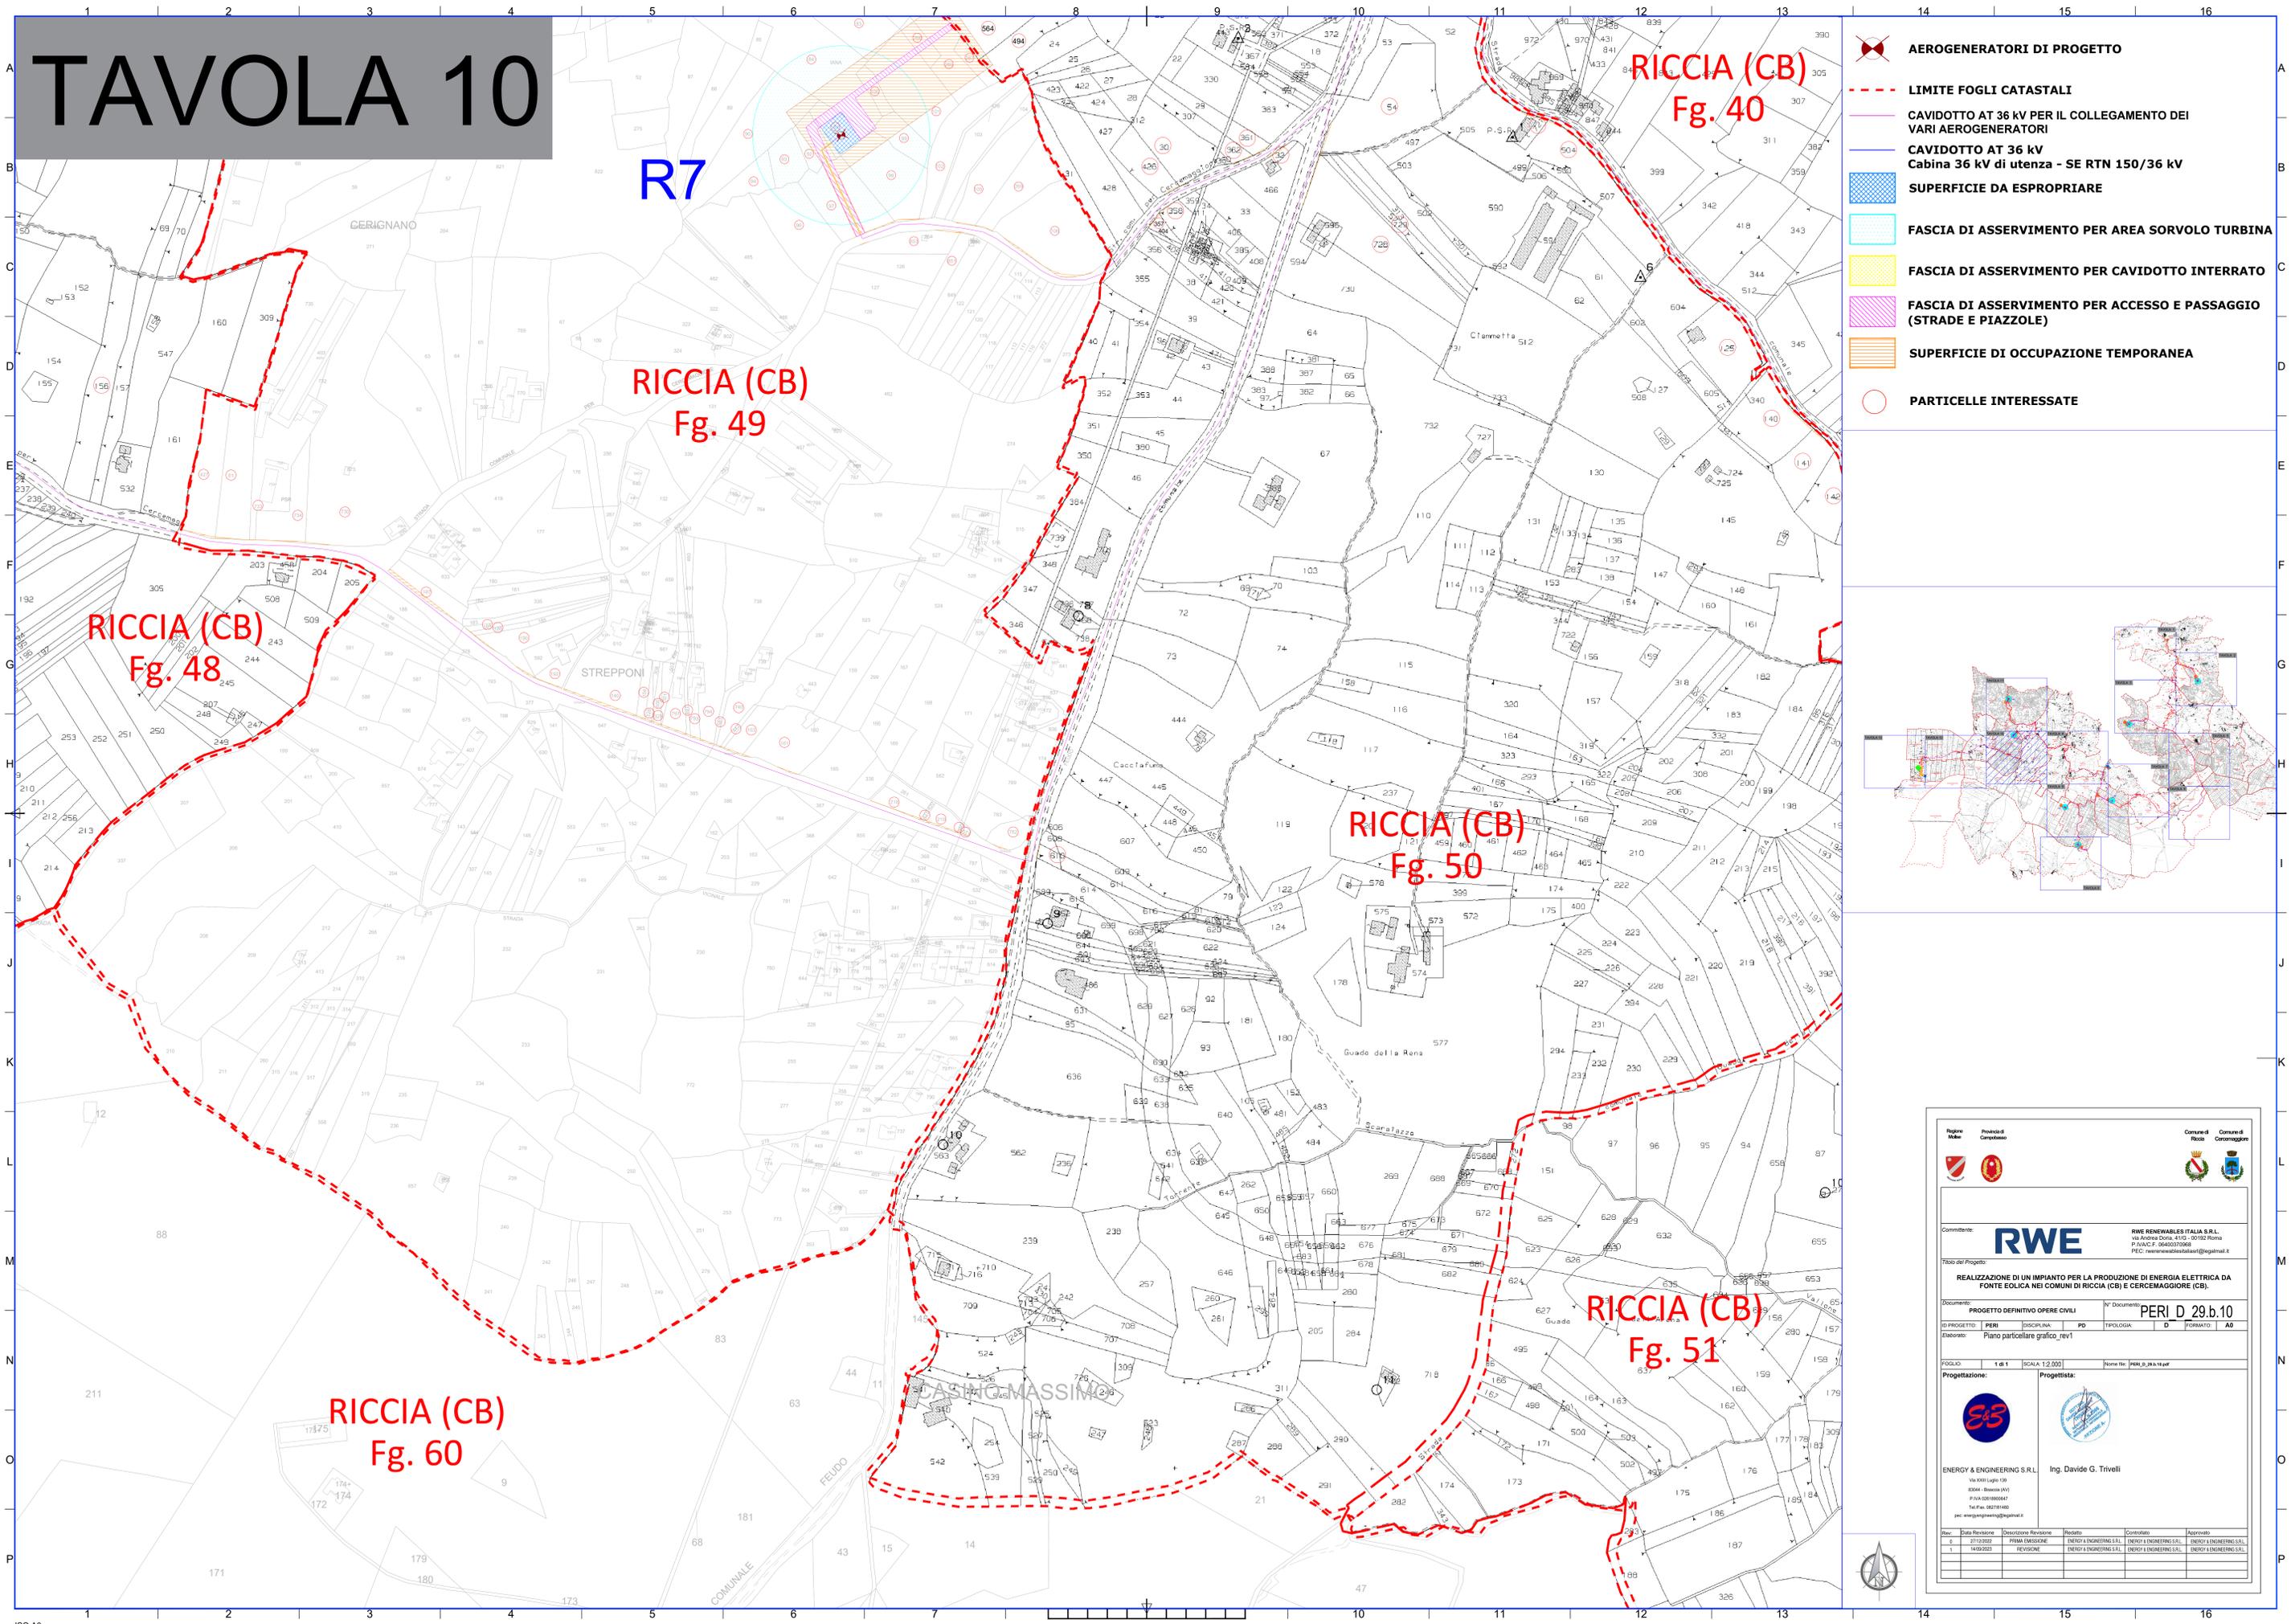

R7

RICCIA (CB)
Fig. 49


RICCIA (CB)
Fig. 48

RICCIA (CB)
Fig. 50

RICCIA (CB)
Fig. 51

RICCIA (CB)
Fig. 60

-  **AEROGENERATORI DI PROGETTO**
-  **LIMITE FOGLI CATASTALI**
-  **CAVIDOTTO AT 36 kV PER IL COLLEGAMENTO DEI VARI AEROGENERATORI**
-  **CAVIDOTTO AT 36 kV Cabina 36 kV di utenza - SE RTN 150/36 kV**
-  **SUPERFICIE DA ESPROPRIARE**
-  **FASCIA DI ASSERVIMENTO PER AREA SORVOLO TURBINA**
-  **FASCIA DI ASSERVIMENTO PER CAVIDOTTO INTERRATO**
-  **FASCIA DI ASSERVIMENTO PER ACCESSO E PASSAGGIO (STRADE E PIAZZOLE)**
-  **SUPERFICIE DI OCCUPAZIONE TEMPORANEA**
-  **PARTICELLE INTERESSATE**

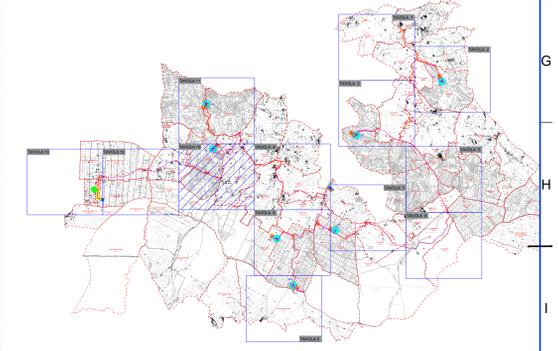

		 																								
RWE																										
Committente: RWE RENEWABLES ITALIA S.R.L. Via Andrea Doria, 41/02 - 00187 Roma P.IVA/C.F. 0640270988 PEC: renewableitaliamarketing@regmail.it																										
Titolo del Progetto: REALIZZAZIONE DI UN IMPIANTO PER LA PRODUZIONE DI ENERGIA ELETTRICA DA FONTE EOLICA NEI COMUNI DI RICCIA (CB) E CEREMAGGIORE (CB).																										
Documento: PROGETTO DEFINITIVO OPERE CIVILI		N° Documento: PERI D 29.b.10																								
ID PROGETTO: PERI	DISCIPLINA: PD	TIPOLOGIA: D																								
Elaborato: Piano particolare grafico_rev1																										
FOGLIO: 1 di 1	SCALA: 1:2.000	Nome file: PERI_b_29.b.10.pdf																								
																										
ENERGY & ENGINEERING S.R.L. Via XXI Luglio 139 63044 - Bolognola (MC) P.IVA/C.F. 0608060047 Tel. Fax: 082161480 pec: energyengineering@regmail.it																										
<table border="1" style="width: 100%; border-collapse: collapse;"> <thead> <tr> <th>Rev.</th> <th>Data</th> <th>Revisione</th> <th>Descrizione</th> <th>Revisione</th> <th>Redatto</th> <th>Controllato</th> <th>Approvato</th> </tr> </thead> <tbody> <tr> <td>0</td> <td>27/12/2022</td> <td>PRIMA EMISSIONE</td> <td></td> <td></td> <td>ENERGY & ENGINEERING S.R.L.</td> <td>ENERGY & ENGINEERING S.R.L.</td> <td>ENERGY & ENGINEERING S.R.L.</td> </tr> <tr> <td>1</td> <td>14/03/2023</td> <td>DESIONE</td> <td></td> <td></td> <td>ENERGY & ENGINEERING S.R.L.</td> <td>ENERGY & ENGINEERING S.R.L.</td> <td>ENERGY & ENGINEERING S.R.L.</td> </tr> </tbody> </table>	Rev.	Data	Revisione	Descrizione	Revisione	Redatto	Controllato	Approvato	0	27/12/2022	PRIMA EMISSIONE			ENERGY & ENGINEERING S.R.L.	ENERGY & ENGINEERING S.R.L.	ENERGY & ENGINEERING S.R.L.	1	14/03/2023	DESIONE			ENERGY & ENGINEERING S.R.L.	ENERGY & ENGINEERING S.R.L.	ENERGY & ENGINEERING S.R.L.		
Rev.	Data	Revisione	Descrizione	Revisione	Redatto	Controllato	Approvato																			
0	27/12/2022	PRIMA EMISSIONE			ENERGY & ENGINEERING S.R.L.	ENERGY & ENGINEERING S.R.L.	ENERGY & ENGINEERING S.R.L.																			
1	14/03/2023	DESIONE			ENERGY & ENGINEERING S.R.L.	ENERGY & ENGINEERING S.R.L.	ENERGY & ENGINEERING S.R.L.																			

