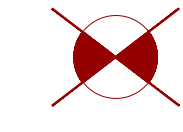


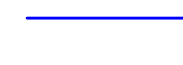
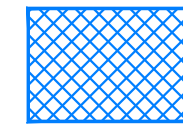
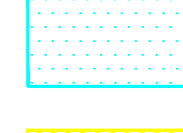
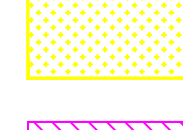
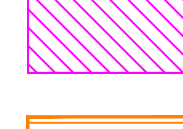




TAVOLA 12

-  **AEROGENERATORI DI PROGETTO**
-  **LIMITE FOGLI CATASTALI**
-  **CAVIDOTTO AT 36 kV PER IL COLLEGAMENTO DEI VARI AEROGENERATORI**
-  **CAVIDOTTO AT 36 kV Cabina 36 kV di utenza - SE RTN 150/36 kV**
-  **SUPERFICIE DA ESPROPRIARE**
-  **FASCIA DI ASSERVIMENTO PER AREA SORVOLO TURBINA**
-  **FASCIA DI ASSERVIMENTO PER CAVIDOTTO INTERRATO**
-  **FASCIA DI ASSERVIMENTO PER ACCESSO E PASSAGGIO (STRADE E PIAZZOLE)**
-  **SUPERFICIE DI OCCUPAZIONE TEMPORANEA**
-  **PARTICELLE INTERESSATE**

CERCEMAGGIORE (CB)
Fig. 24

RICCIA (CB)
Fig. 48


RICCIA (CB)
Fig. 60

CERCEMAGGIORE (CB)
Fig. 29

CASTELPAGANO (BN)
Fig. 1

CASTELPAGANO (BN)
Fig. 2

CERCEMAGGIORE (CB)
Fig. 43

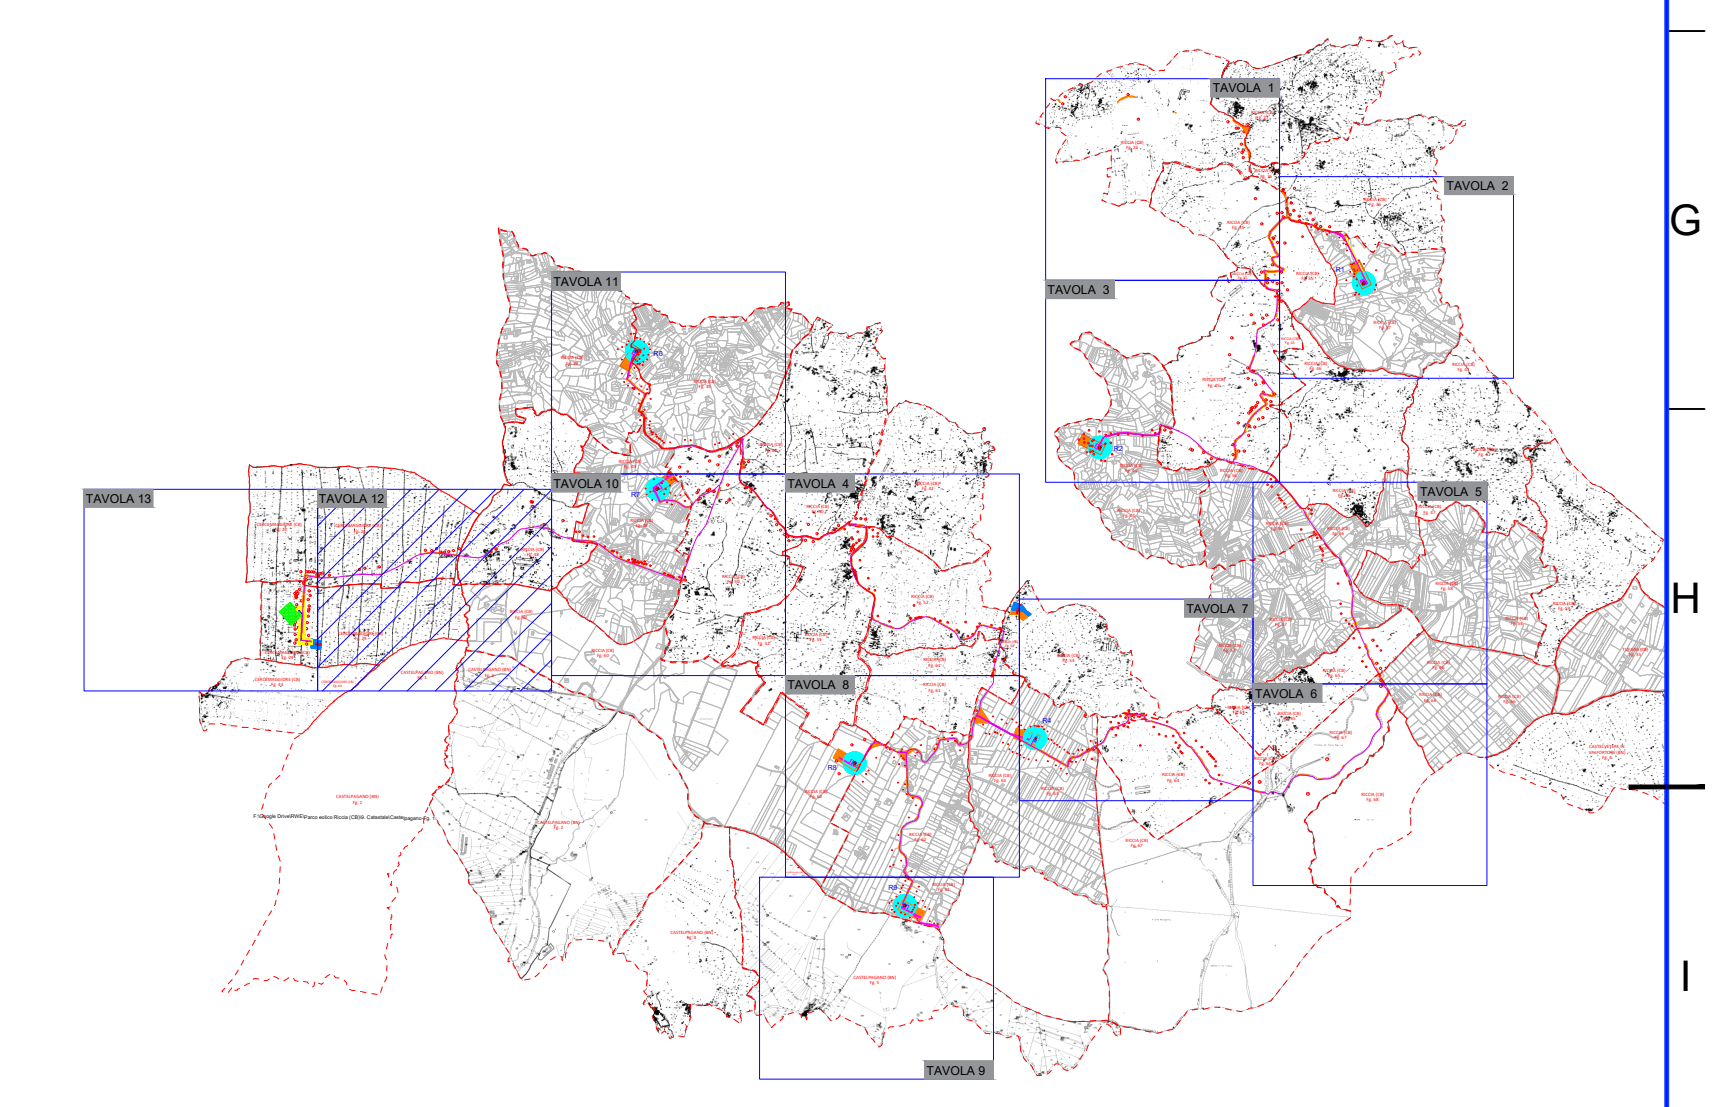

							
<p>Comitente:  RWE RWE RENEWABLES ITALIA S.R.L. Via Andrea Doria, 41/02 - 00187 Roma P.IVA/C.F. 0640270088 PEC: renewableitaly@rwe.com</p>							
<p>Titolo del Progetto: REALIZZAZIONE DI UN IMPIANTO PER LA PRODUZIONE DI ENERGIA ELETTRICA DA FONTE EOLICA NEI COMUNI DI RICCIA (CB) E CERCEMAGGIORE (CB).</p>							
<p>Documento: PROGETTO DEFINITIVO OPERE CIVILI</p>				<p>N° Documento: PERI D 29.b.12</p>			
ID PROGETTO:	PERI	DISCIPLINA:	PD	TIPOLOGIA:	D	FORMATO:	A0
<p>Elaborato: Piano particolare grafico_rev1</p>							
<p>Foglio: 1 di 1</p>		<p>Scala: 1:2.000</p>		<p>Nome file: PERI_b_29.b.12.pdf</p>			
		<p>Progettista: </p>					
<p>ENERGY & ENGINEERING S.R.L. Via XXI Luglio 130 83044 - Rocca (BN) P.IVA/C.F. 0640270088 Tel. Fax: 082181440 pec: energyengineering@tin.it</p>		<p>Ing. Davide G. Trivelli</p>					
Rev.	Data	Revisione	Descrizione	Revisione	Redatto	Controllato	Approvato
1	14/03/2022	PRIMA EMISSIONE	DEFINIZIONE		ENERGY & ENGINEERING S.R.L.	ENERGY & ENGINEERING S.R.L.	ENERGY & ENGINEERING S.R.L.

