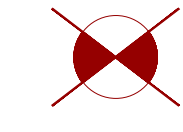



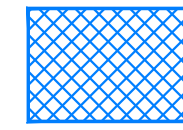
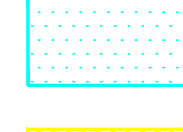
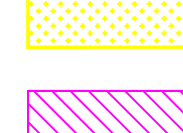



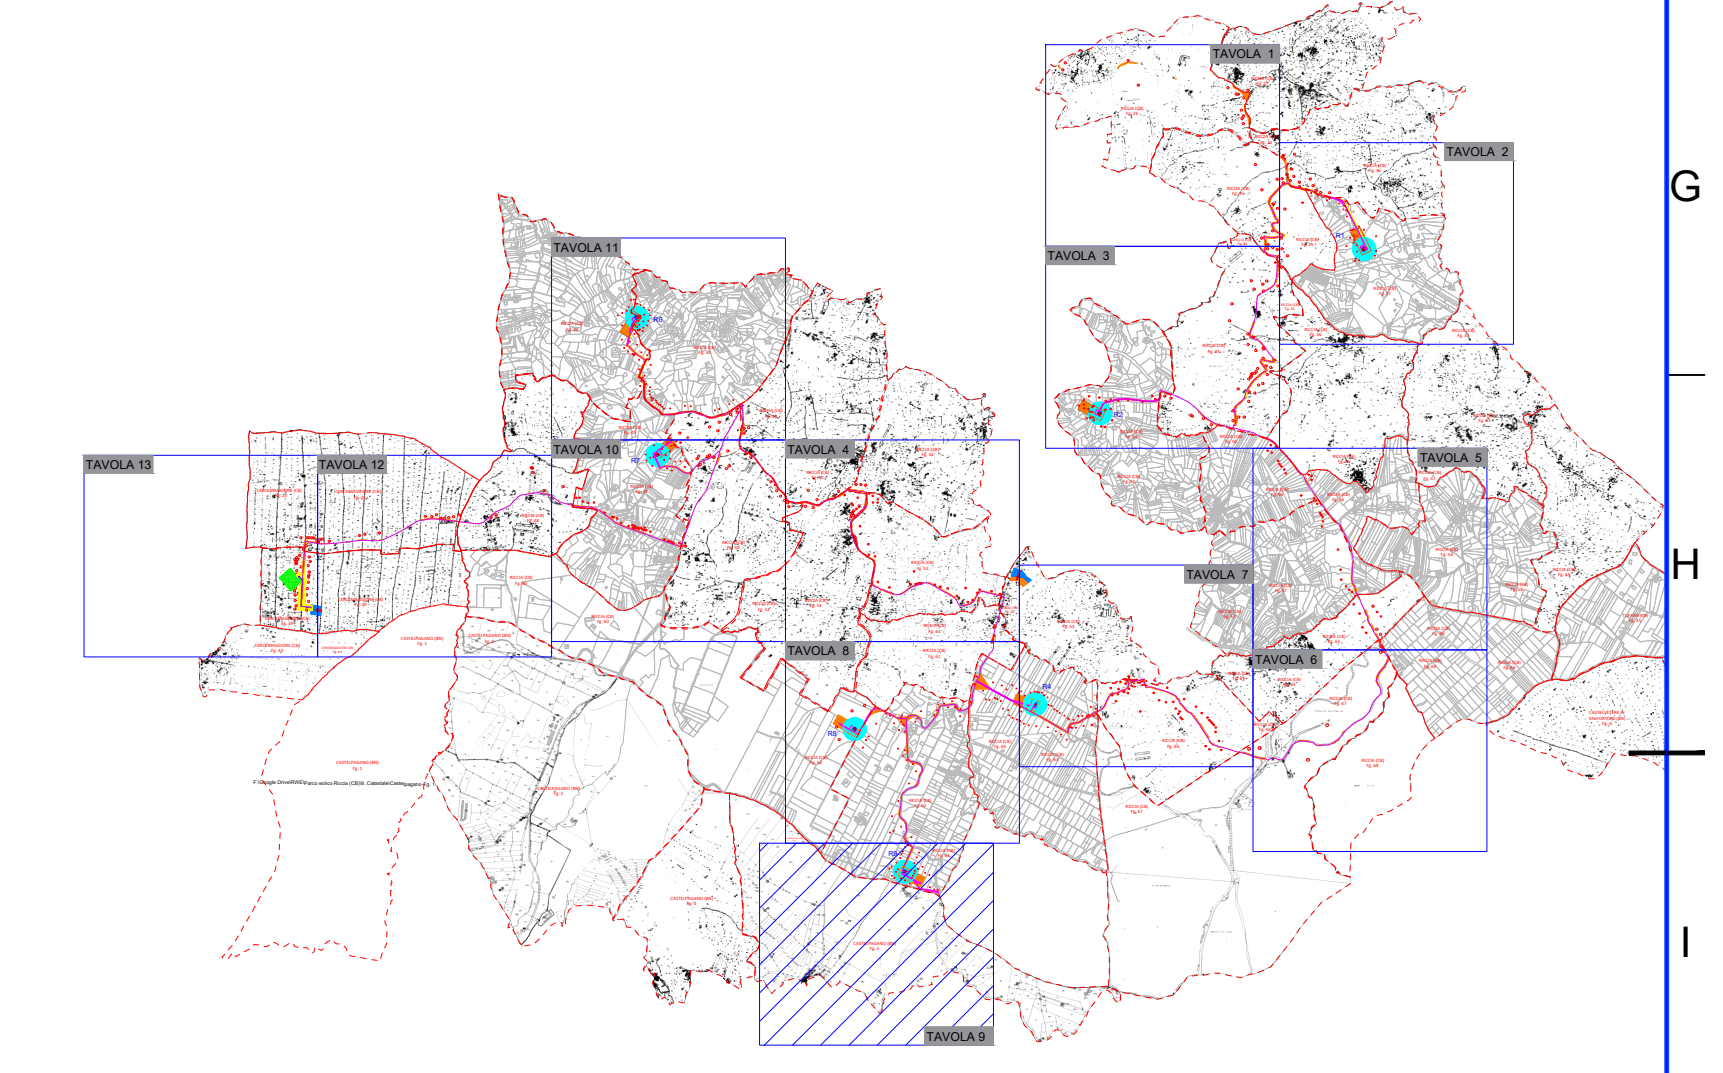


RICCIA (CB)
Fig. 62

R9

CASTELPAGANO (BN)
Fig. 5

-  **AEROGENERATORI DI PROGETTO**
-  **LIMITE FOGLI CATASTALI**
-  **CAVIDOTTO AT 36 kV PER IL COLLEGAMENTO DEI VARI AEROGENERATORI**
-  **CAVIDOTTO AT 36 kV Cabina 36 kV di utenza - SE RTN 150/36 kV**
-  **SUPERFICIE DA ESPROPRIARE**
-  **FASCIA DI ASSERVIMENTO PER AREA SORVOLO TURBINA**
-  **FASCIA DI ASSERVIMENTO PER CAVIDOTTO INTERRATO**
-  **FASCIA DI ASSERVIMENTO PER ACCESSO E PASSAGGIO (STRADE E PIAZZOLE)**
-  **SUPERFICIE DI OCCUPAZIONE TEMPORANEA**
-  **PARTICELLE INTERESSATE**



Regione: Campania		Provincia di: Compassone		Comune di: Rocca		Comune di: Ceremaggiore	
				RWE RENEWABLES ITALIA S.R.L. Via Andrea Doria, 41/C, 00187 Roma P.IVA/C.F. 06400370689 PEC: rwe.renewablesitaly@regmail.it			
REALIZZAZIONE DI UN IMPIANTO PER LA PRODUZIONE DI ENERGIA ELETTRICA DA FONTE EOLICA NEI COMUNI DI RICCIA (CB) E CEREMAGGIORE (CB).							
Documento: PROGETTO DEFINITIVO OPERE CIVILI				N° Documento: PERI_D 29.b.9			
ID PROGETTO:	PERI	DISCIPLINA:	PD	TIPOLOGIA:	D	FORMATO:	A0
Elaborato: Piano particolare grafico_rev1							
FOGLIO: 1 di 1		SCALA: 1:2.000		Nome file: PERI_D_29.b.9.pdf			
Progettazione: 				Progettista: 			
ENERGY & ENGINEERING S.R.L. Via XXI Luglio 130 83044 - Rocca (BN) P.IVA/C.F. 08188000647 Tel. Fax: 082181480 pec: energyengineering@regmail.it				Ing. Davide G. Trivelli			
Rev.	Data	Revisione	Descrizione	Revisione	Redatto	Controllato	Approvato
1	27/12/2022	PRIMA EMISSIONE	ENERGY & ENGINEERING S.R.L.	ENERGY & ENGINEERING S.R.L.	ENERGY & ENGINEERING S.R.L.	ENERGY & ENGINEERING S.R.L.	ENERGY & ENGINEERING S.R.L.
2	14/03/2023	DEVISIONE	ENERGY & ENGINEERING S.R.L.	ENERGY & ENGINEERING S.R.L.	ENERGY & ENGINEERING S.R.L.	ENERGY & ENGINEERING S.R.L.	ENERGY & ENGINEERING S.R.L.

TAVOLA 9

