



VISTA B - STALLO TRASF. UTENTI GREEN VENTURE MONITORIO/SOLAR GREEN VENTURE

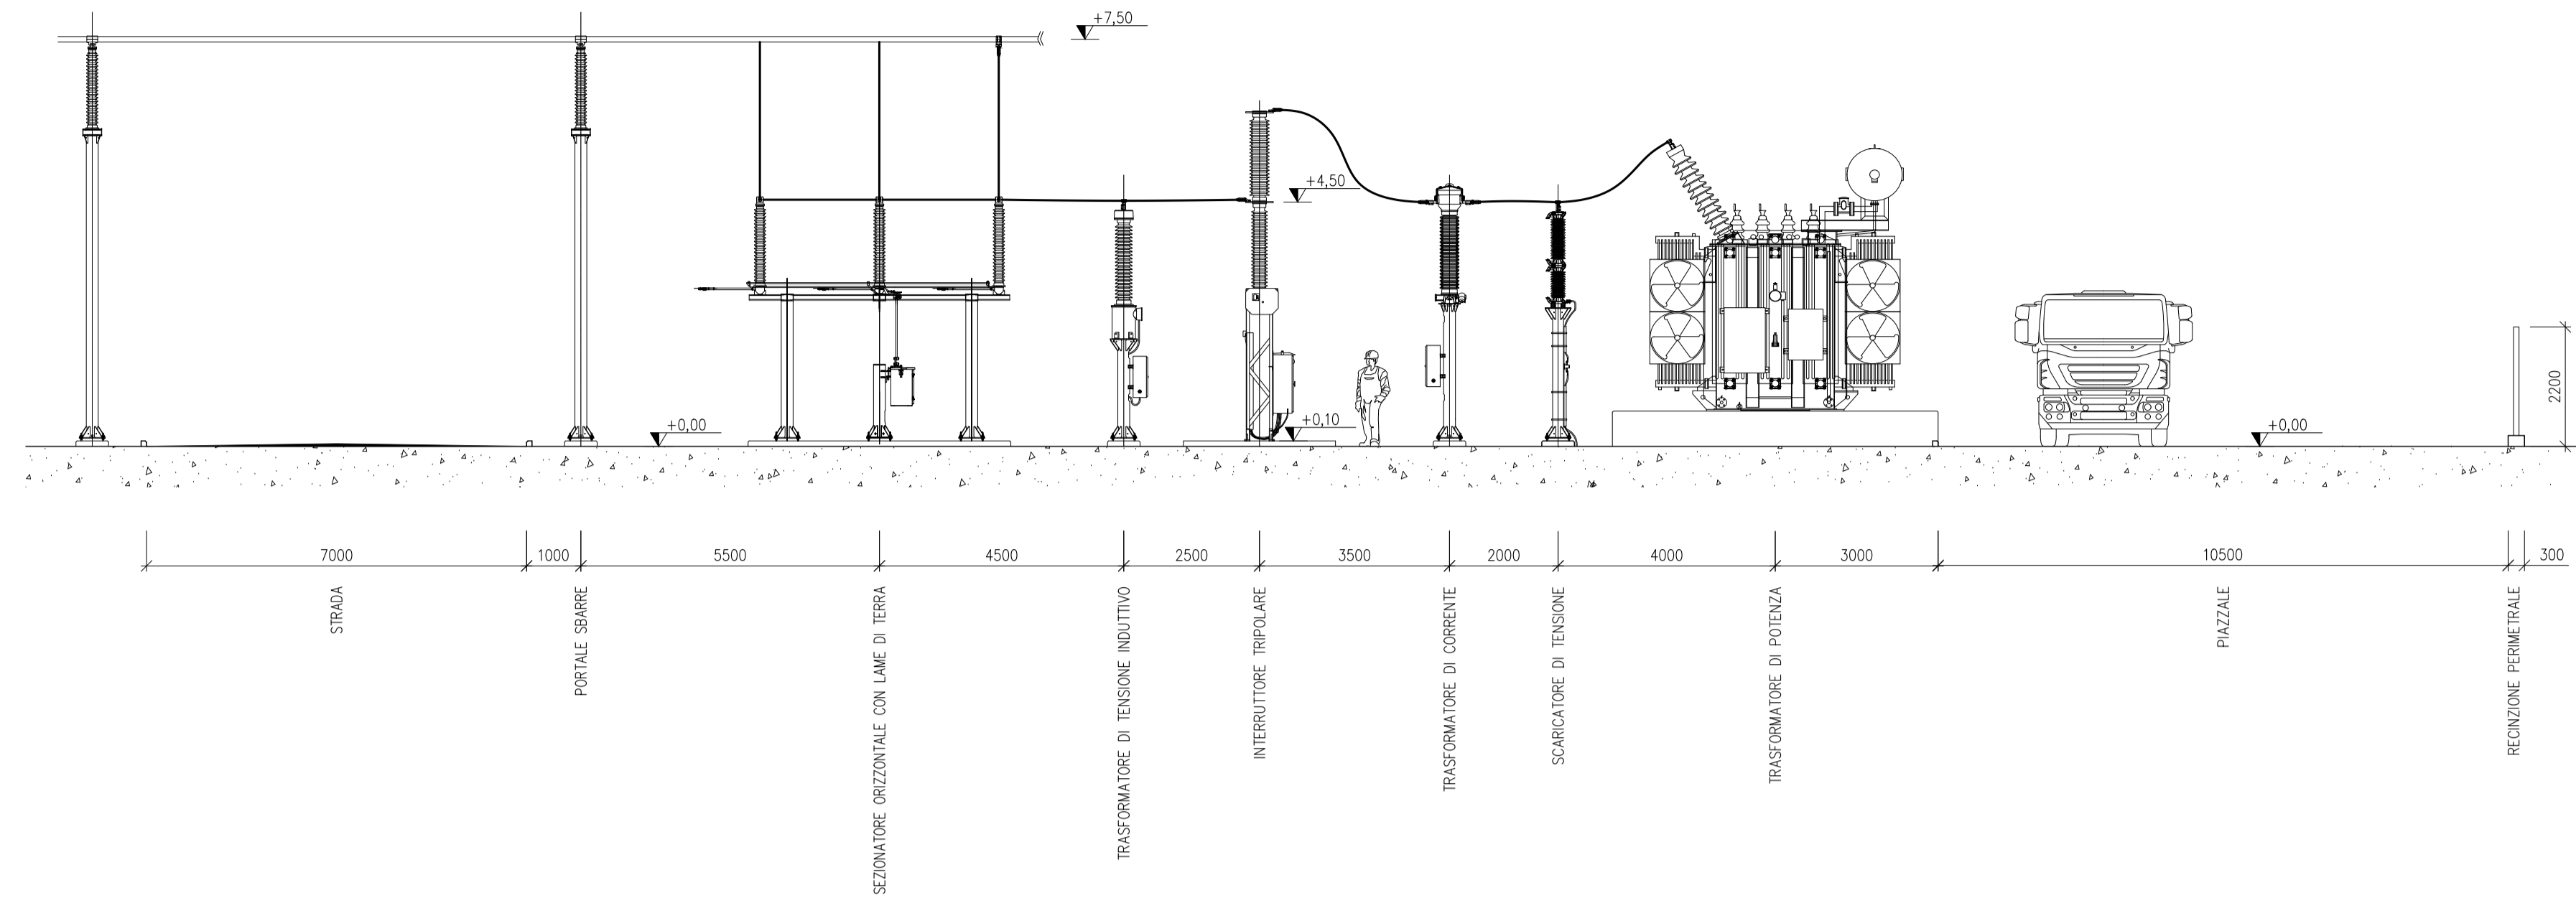

PLANIMETRIA

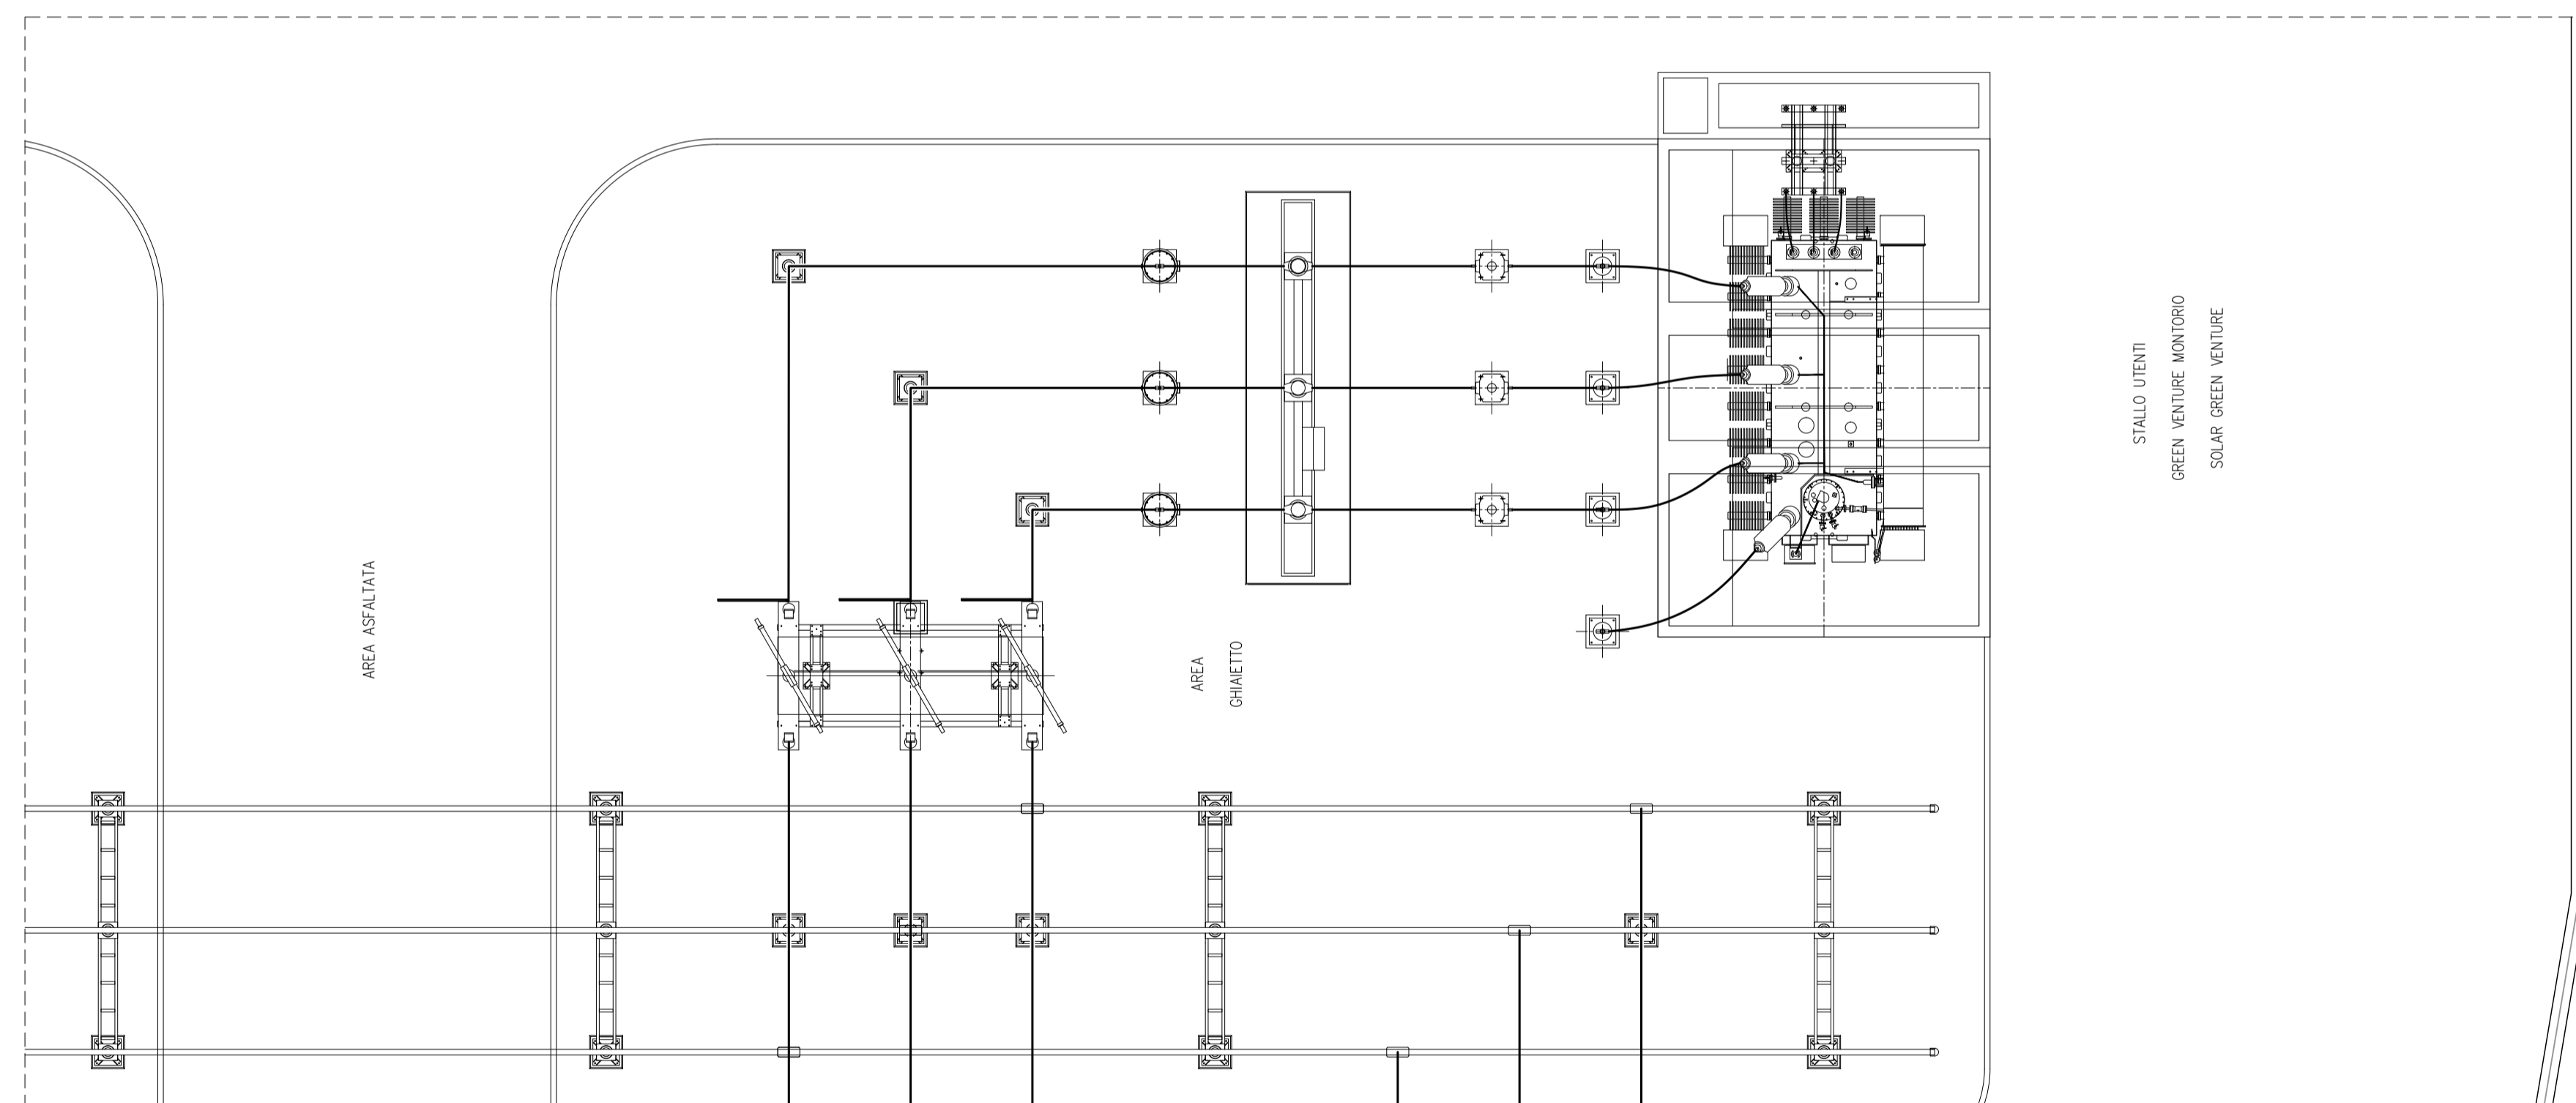

VISTA B


PIVEXO I S.R.L.
Via Stazione snc
74011 **Marone** (TA)
P.IVA 03358100737




Gianluca Vignoni

A				26.1.2024		106		013		103		Emissione per autorizzazione			
REVISIONE	DATA	ELABORATO	VERIFICATO	APPROVATO	DESCRIZIONE										
C.P. 202001598				TIPOLOGIA IMPIANTO / POTENZA IN AMMISSIONE											
LIMES 24 S.R.L. Via Manzoni, 41 20121 - Milano (MI) P.IVA 10363400960				IMPIANTO FOTOVOLTAICO "PIVEXO 1 - 45 MW"											
BRULLI Trasmissione				PUNTO DI RACCOLTA 150 kV LARINO											
1:100				A1				2 / 4				N. DOCUMENTO			
								3 0 3 5 3 A							


VISTA C - STALLO TRASFORMATORE ENEL LARINO 1

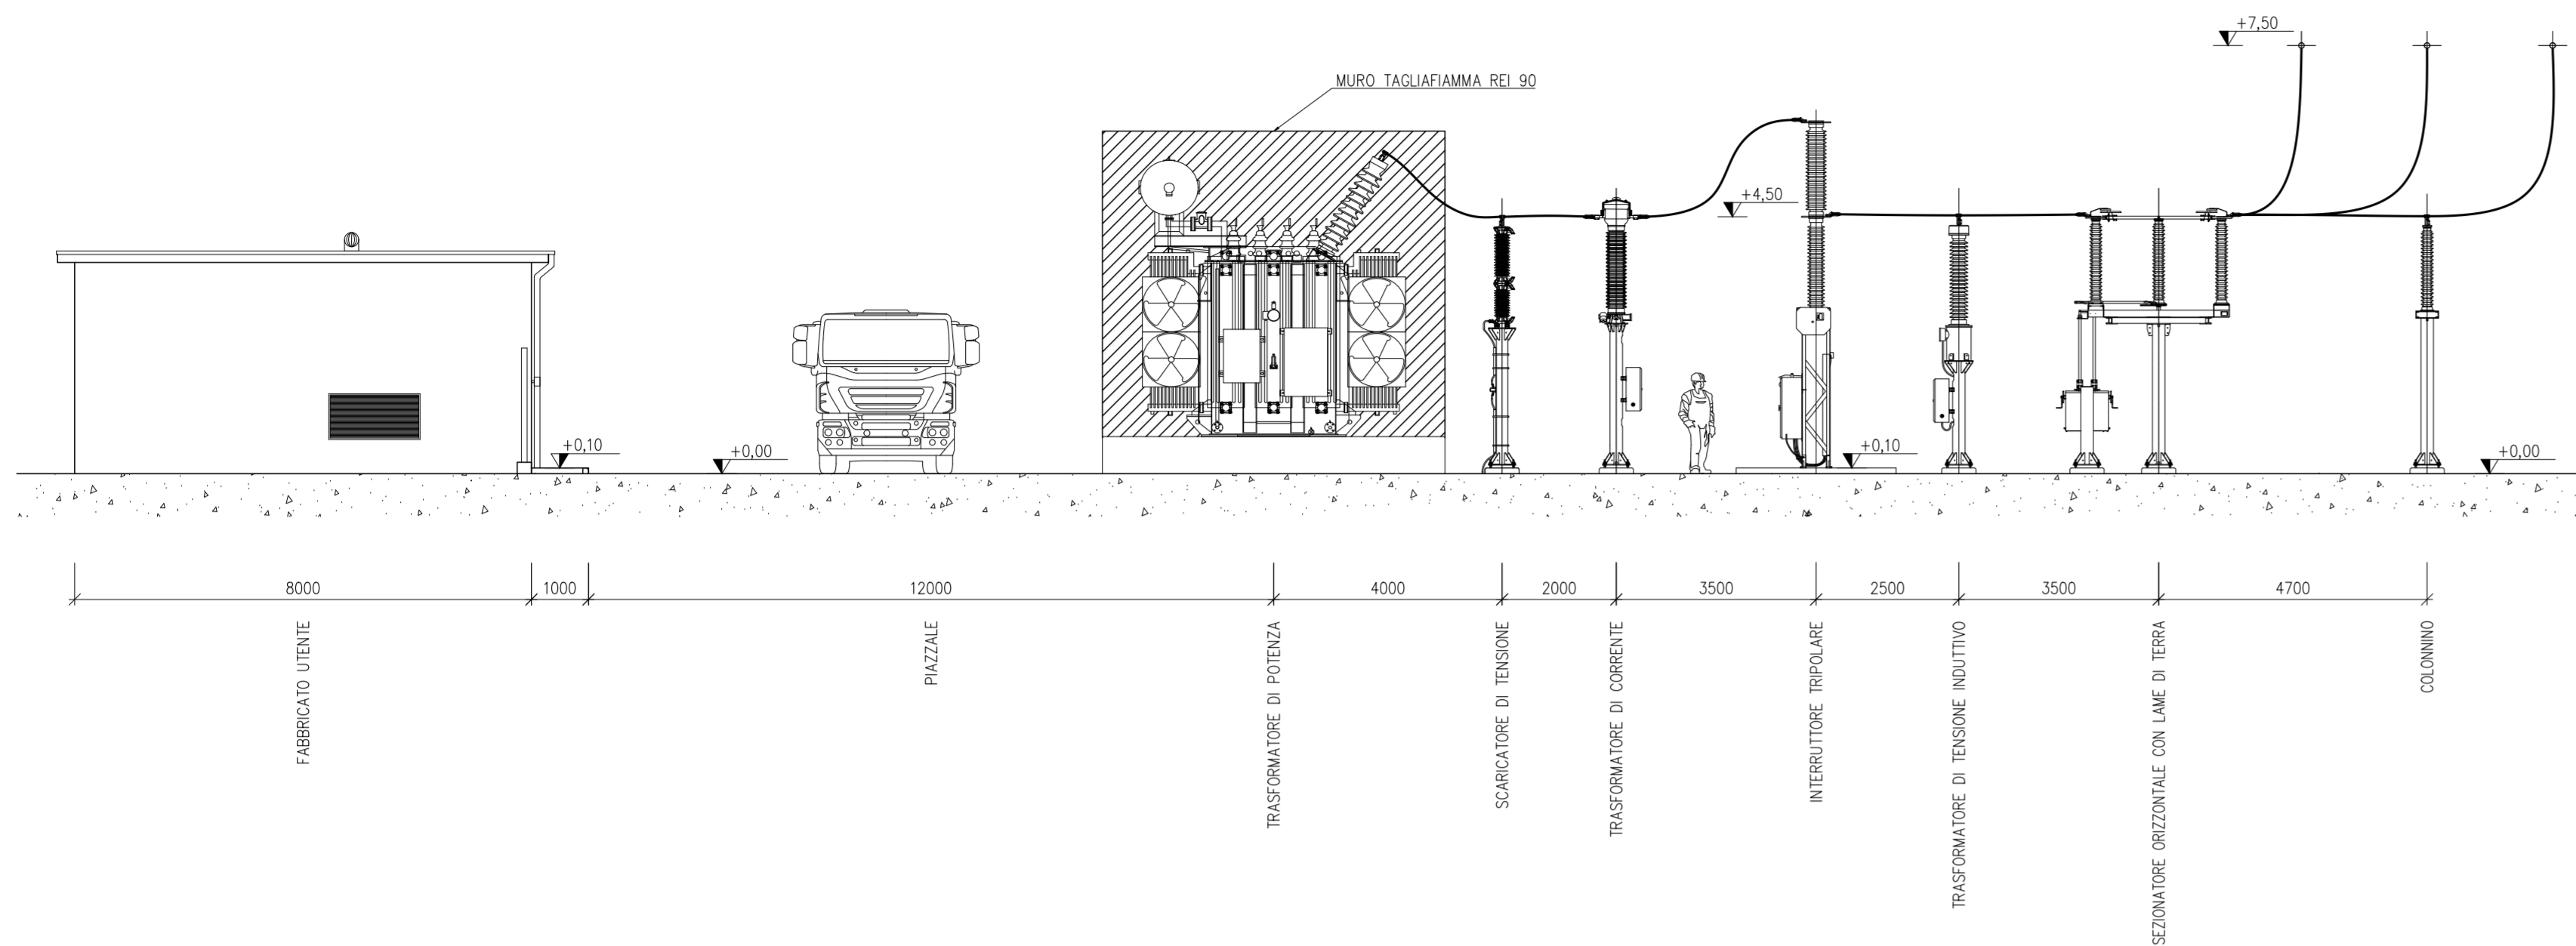

VISTA D - STALLO TRASFORMATORE SOLAR ENERGY DUE

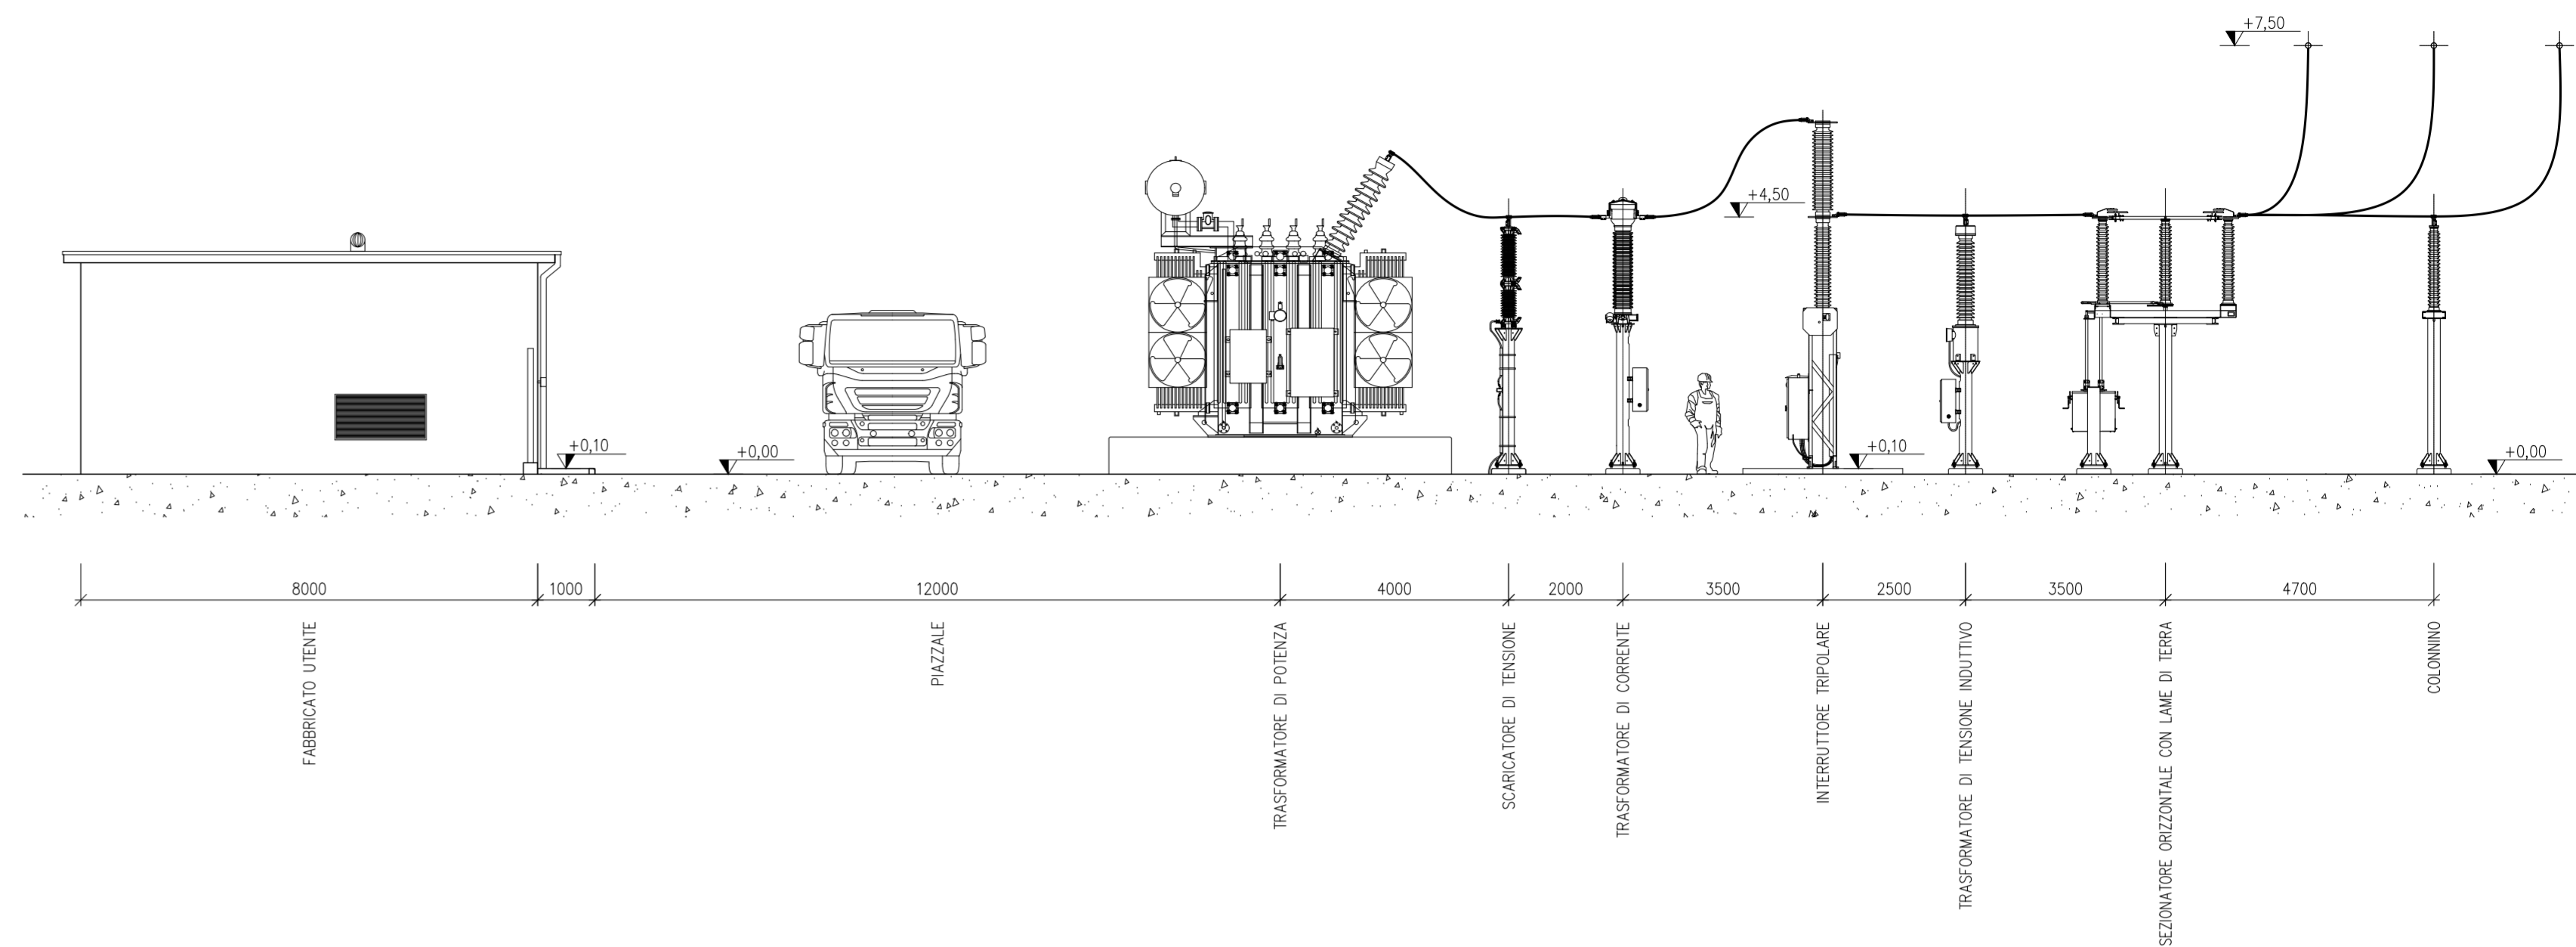

PLANIMETRIA

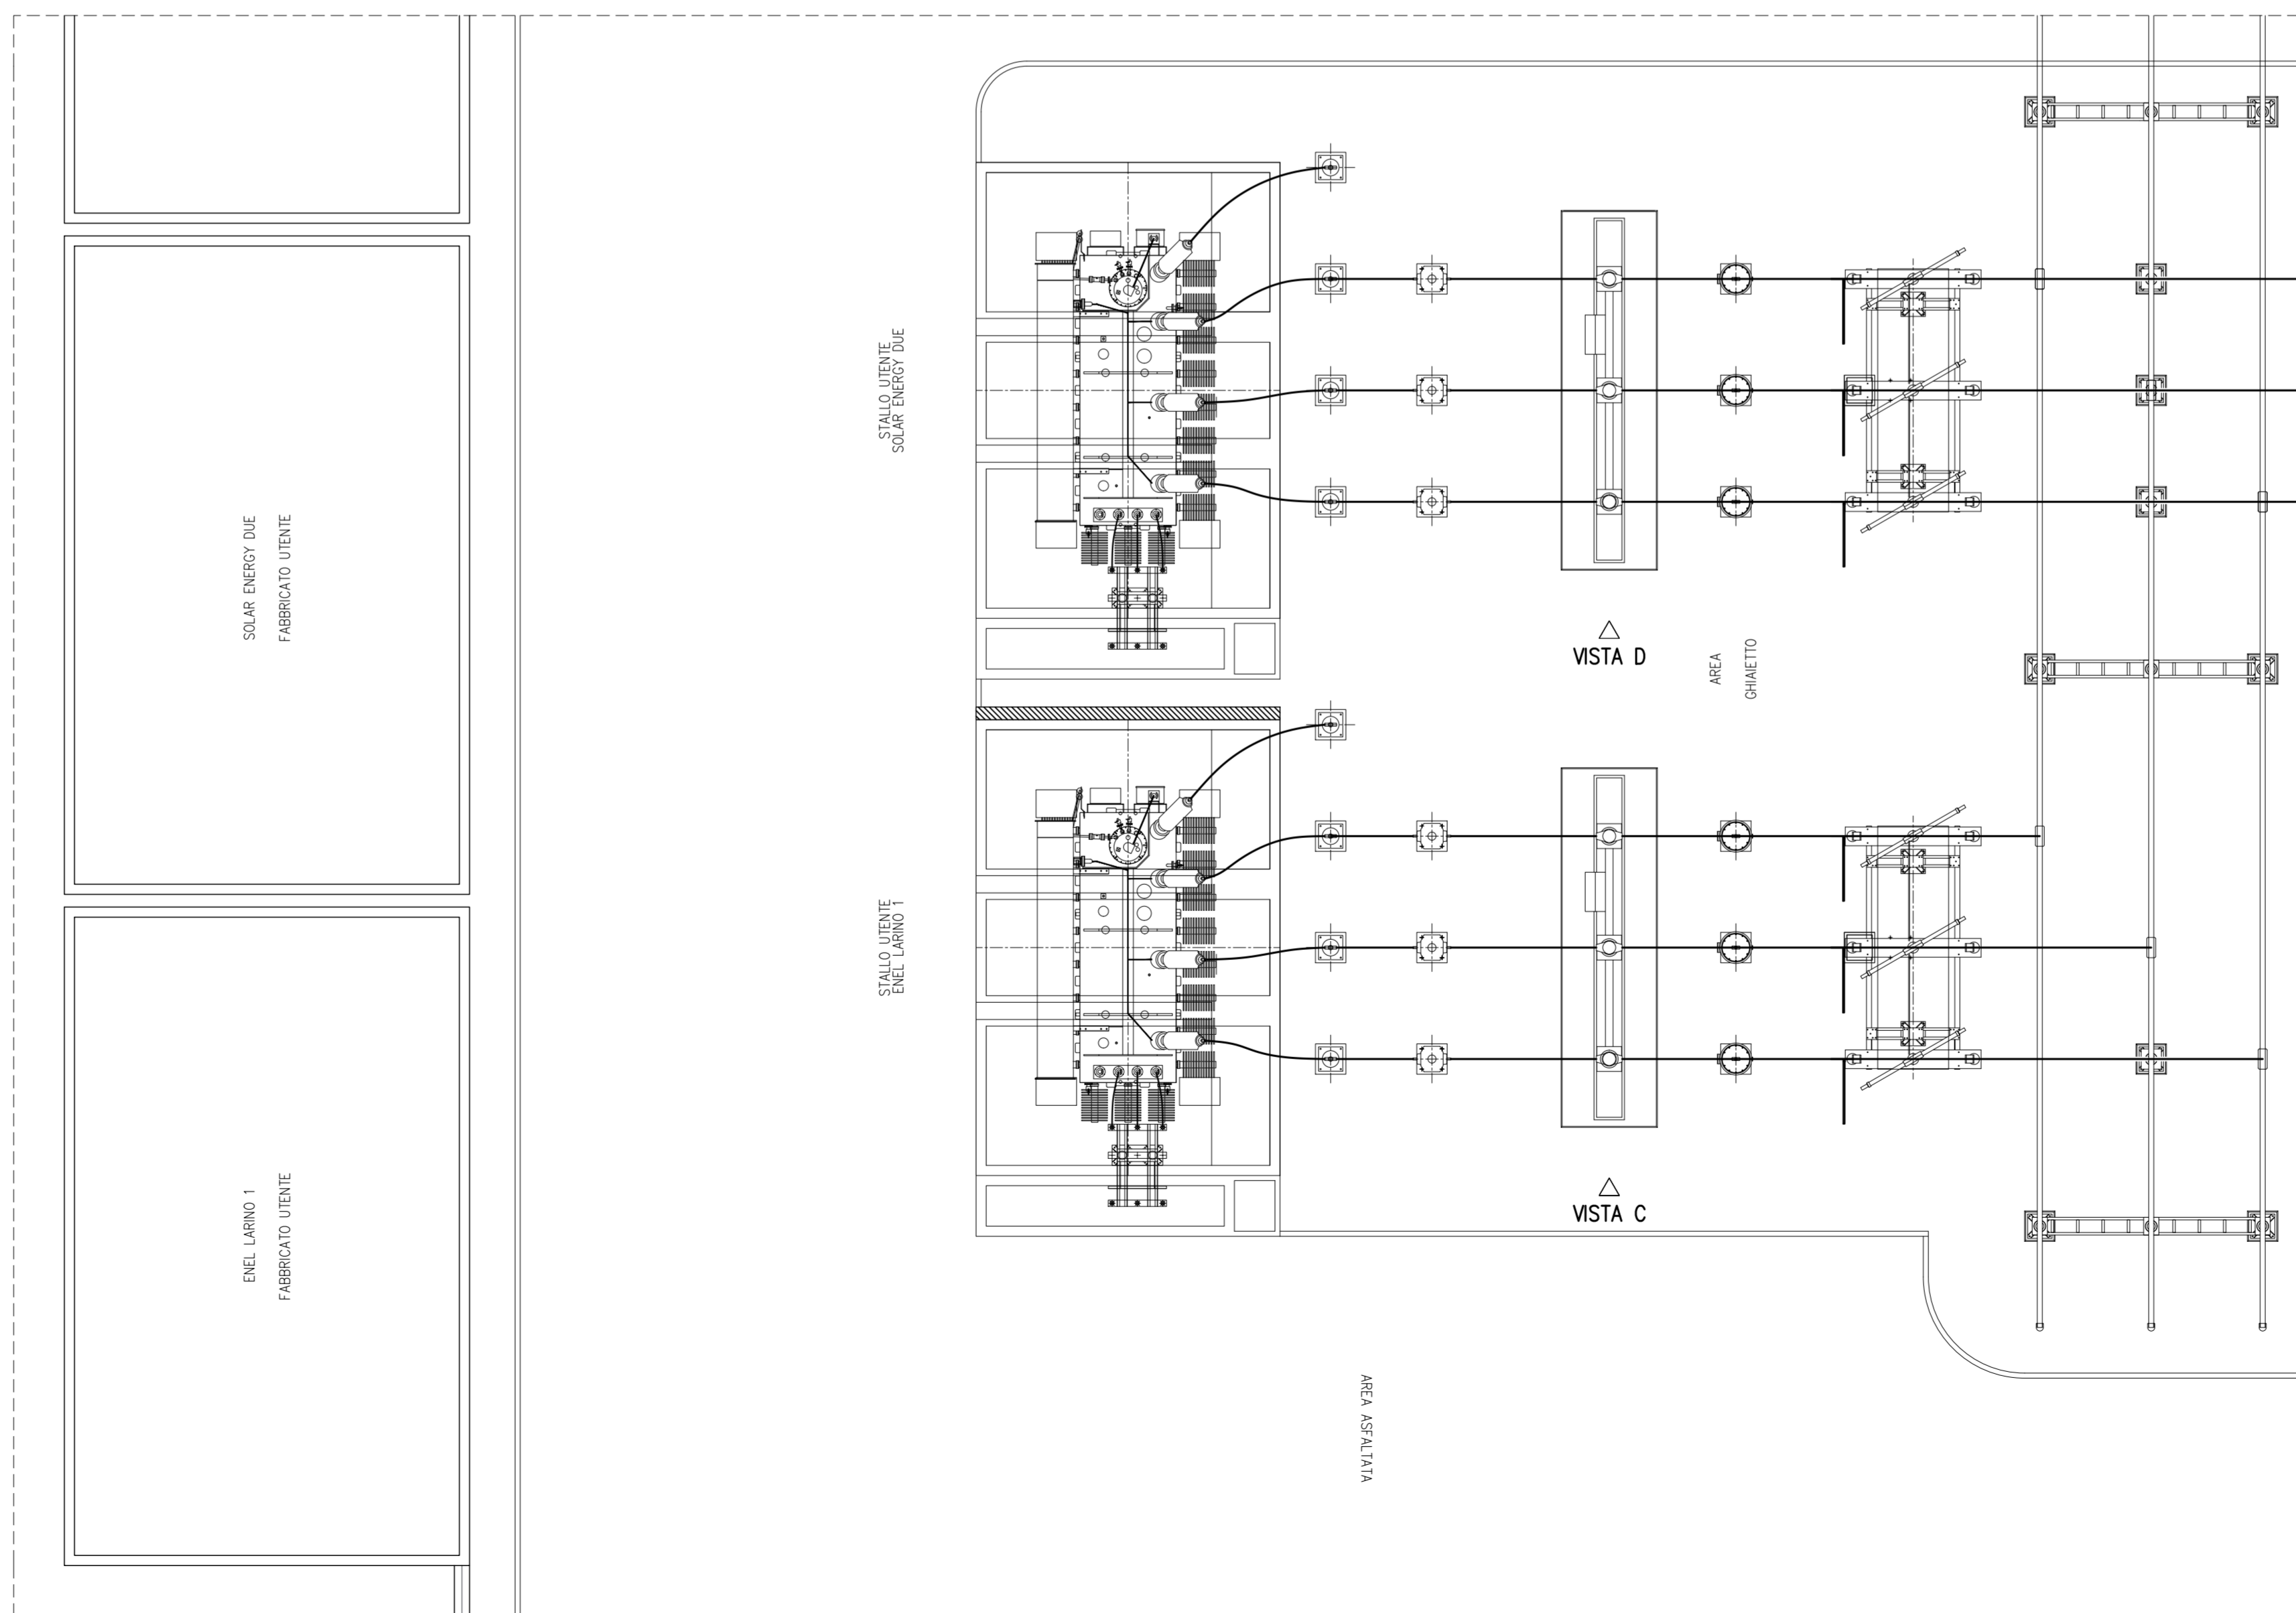


PIVEXO I S.R.L.
Via Stazione snc
74011 Grottole (TA)
P.IVA 03358100737




Gianluca Brulli

REVISIONE	DATA	ELABORATO	VERIFICATO	APPROVATO	DESCRIZIONE
A	26.1.2024	106	D13	D13	Emissione per autorizzazione
CODICE PRATICA					TITOLO
C.P. 202001598					IMPIANTO FOTOVOLTAICO "PIVEXO 1 - 45 MW"
CAPOFLA					
LIMES 24 S.R.L. Via Manzoni, 41 20121 - Milano (MI) P.IVA 10363400960					PUNTO DI RACCOLTA 150 KV LARINO
SCALA					TITOLO
1:100					SEZIONI REPARTO AT
FORMATO					N. DOCUMENTO
A1+					3 0 3 5 3 A
FOGLIO / DI					
3 / 4					


VISTA E - STALLO TRASFORMATORE LIMES 24

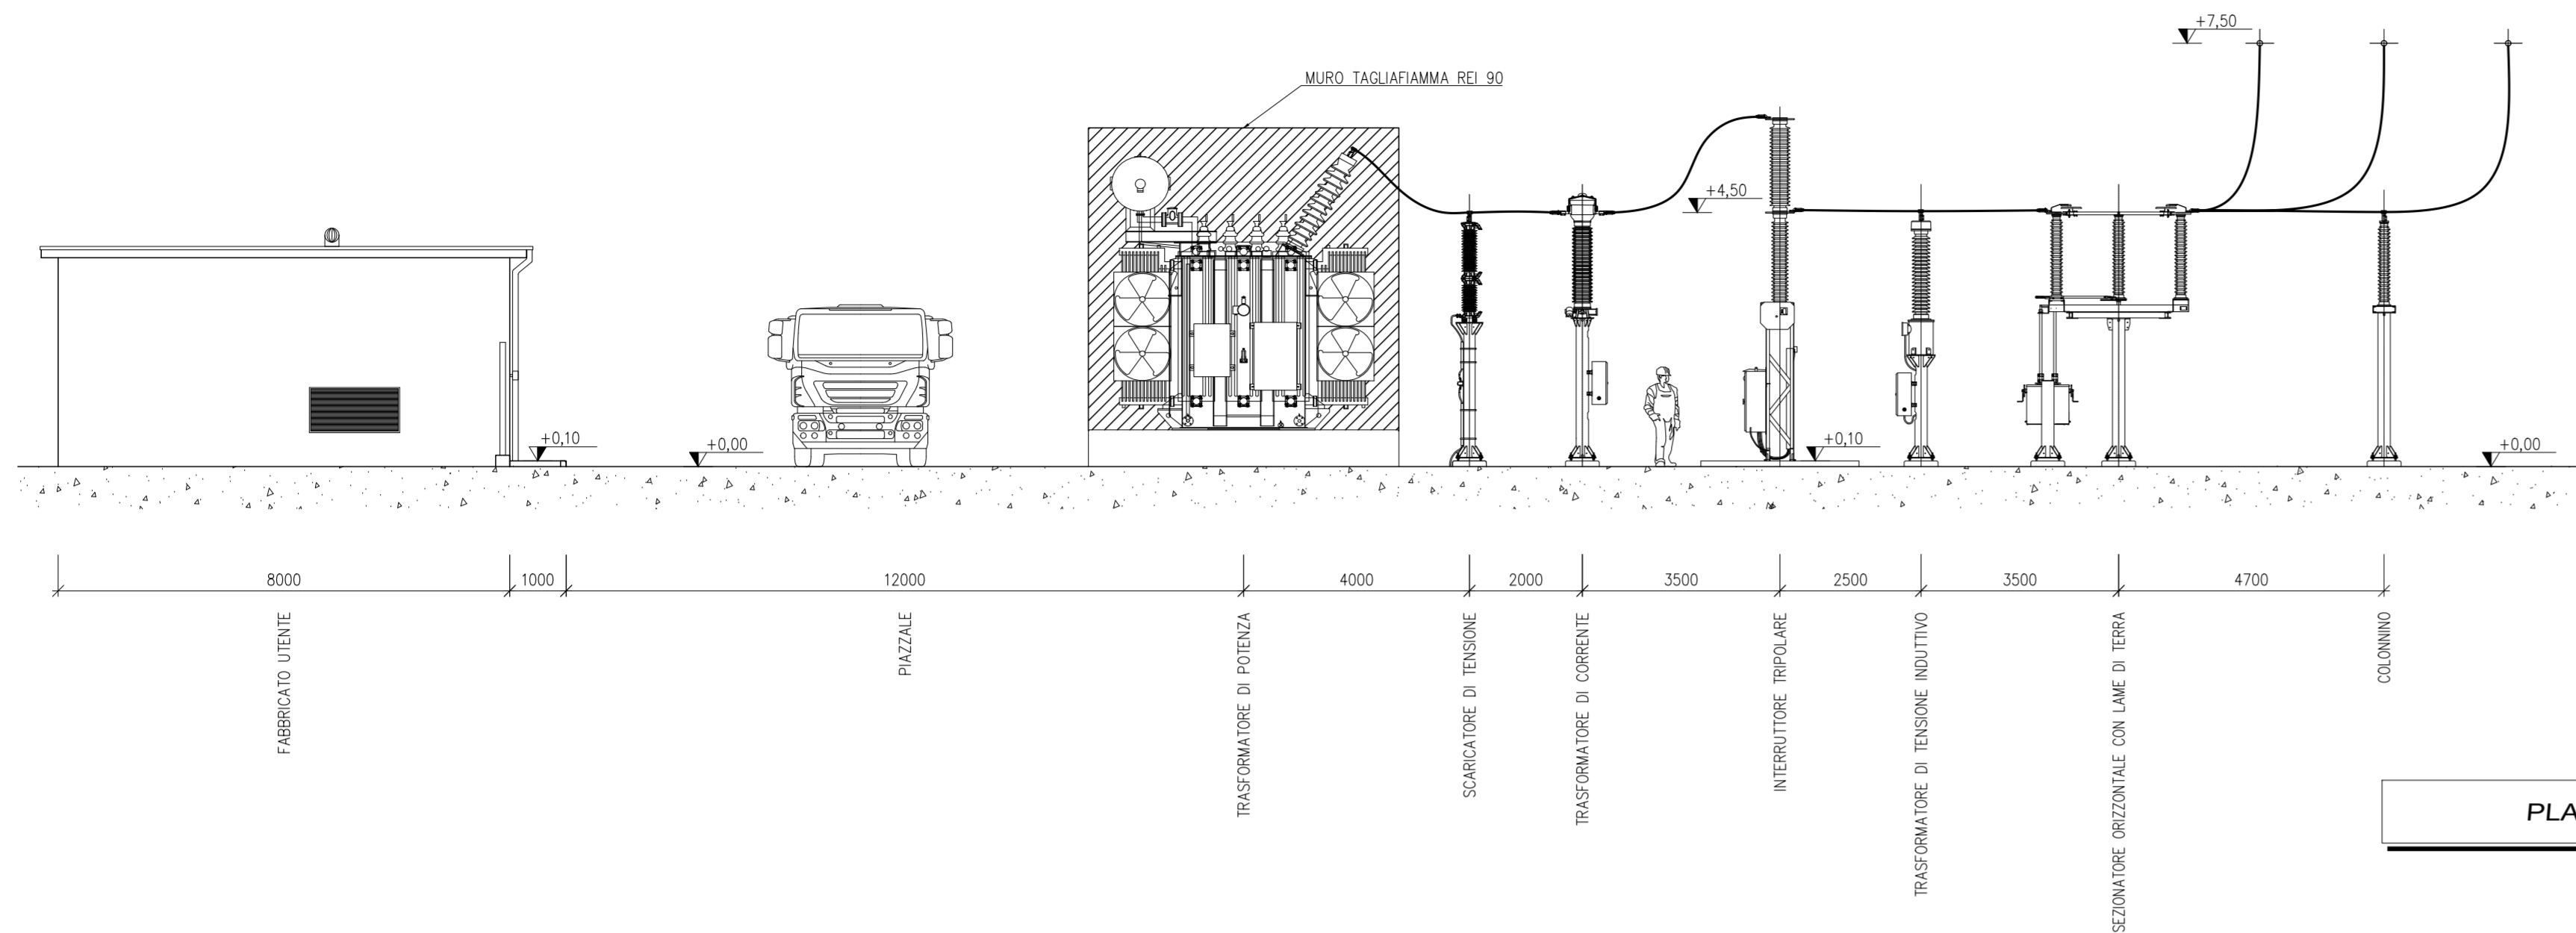

VISTA F - STALLO TRASFORMATORE PIVEXO 1

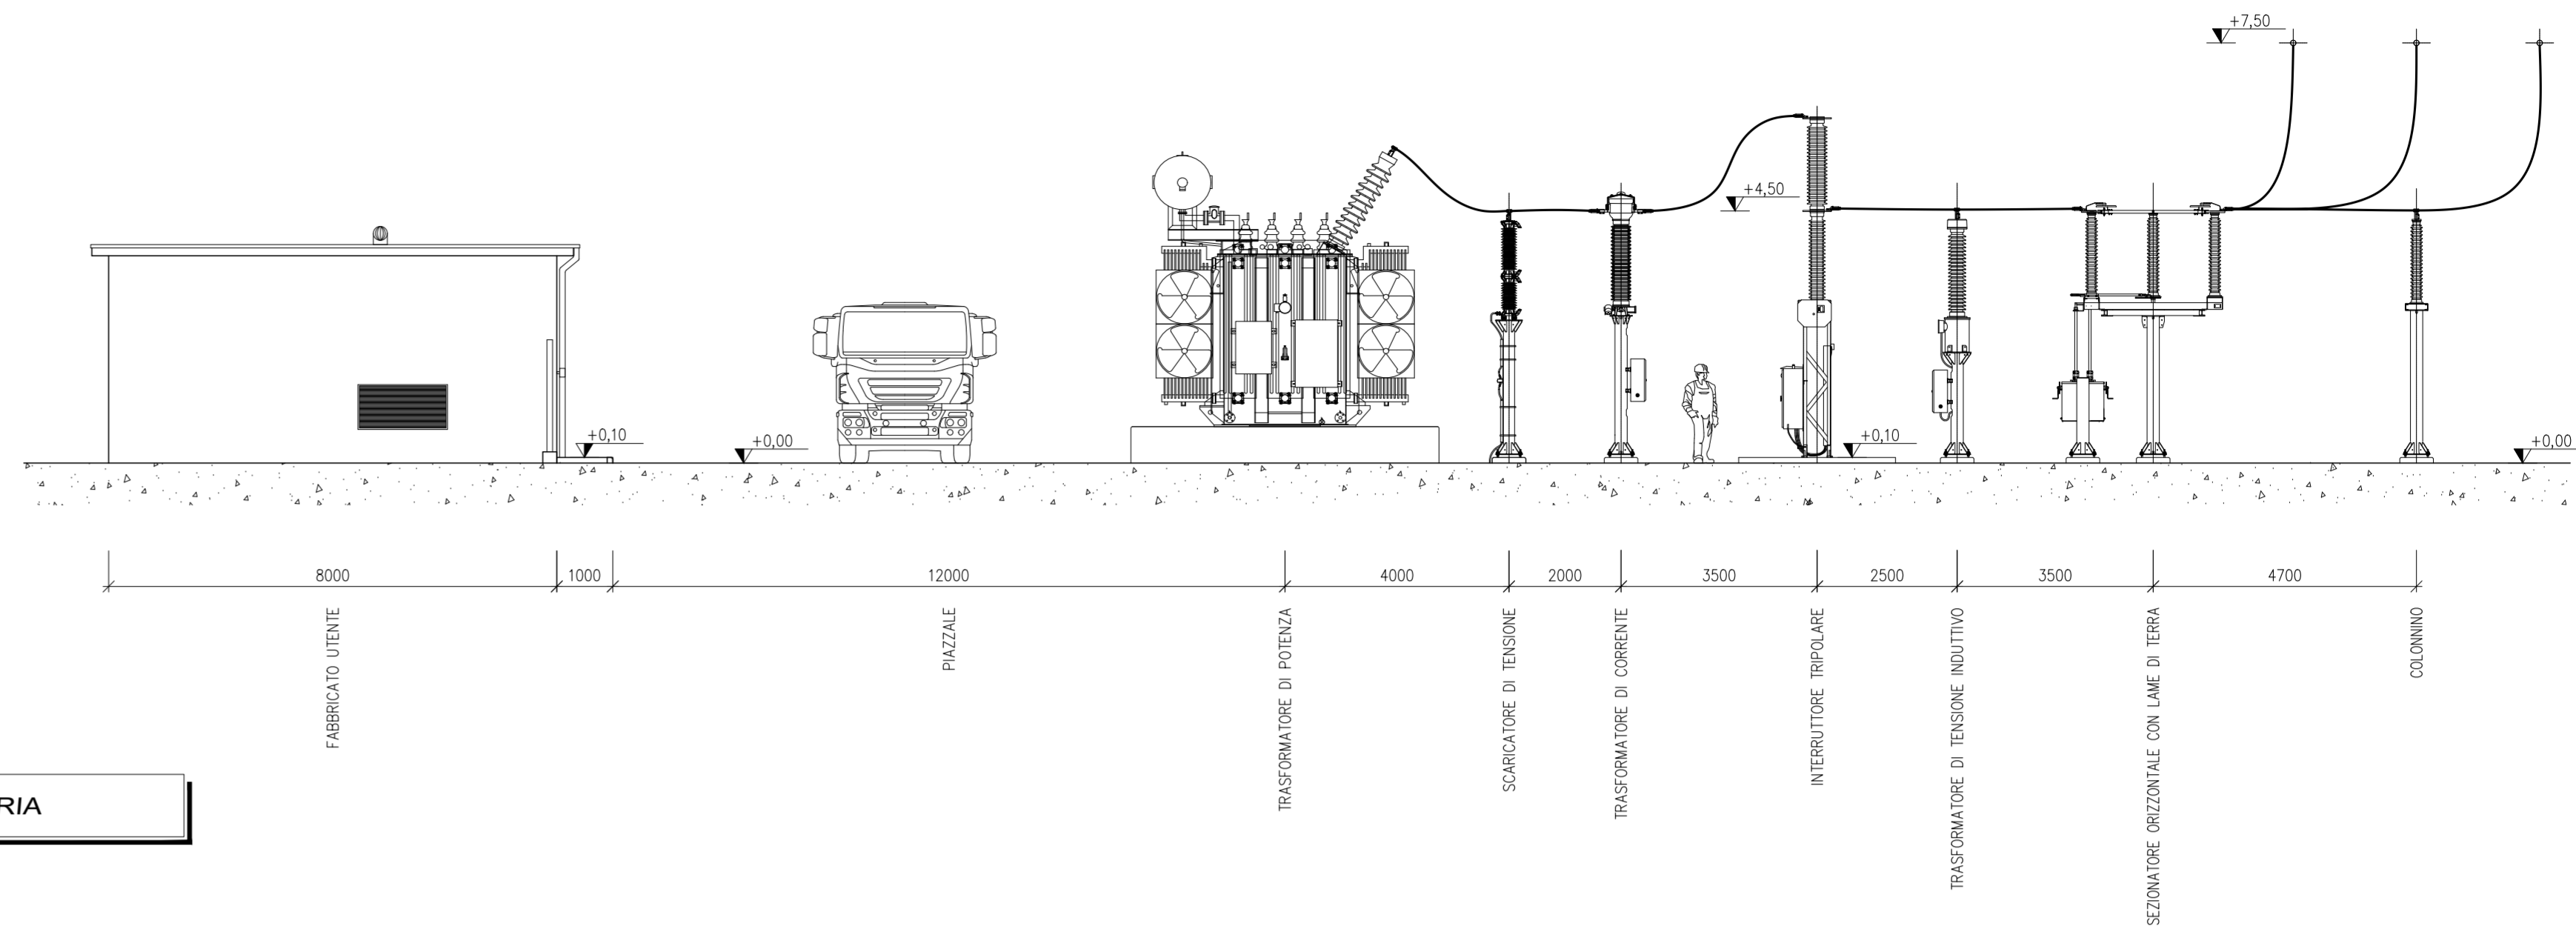

PLANIMETRIA

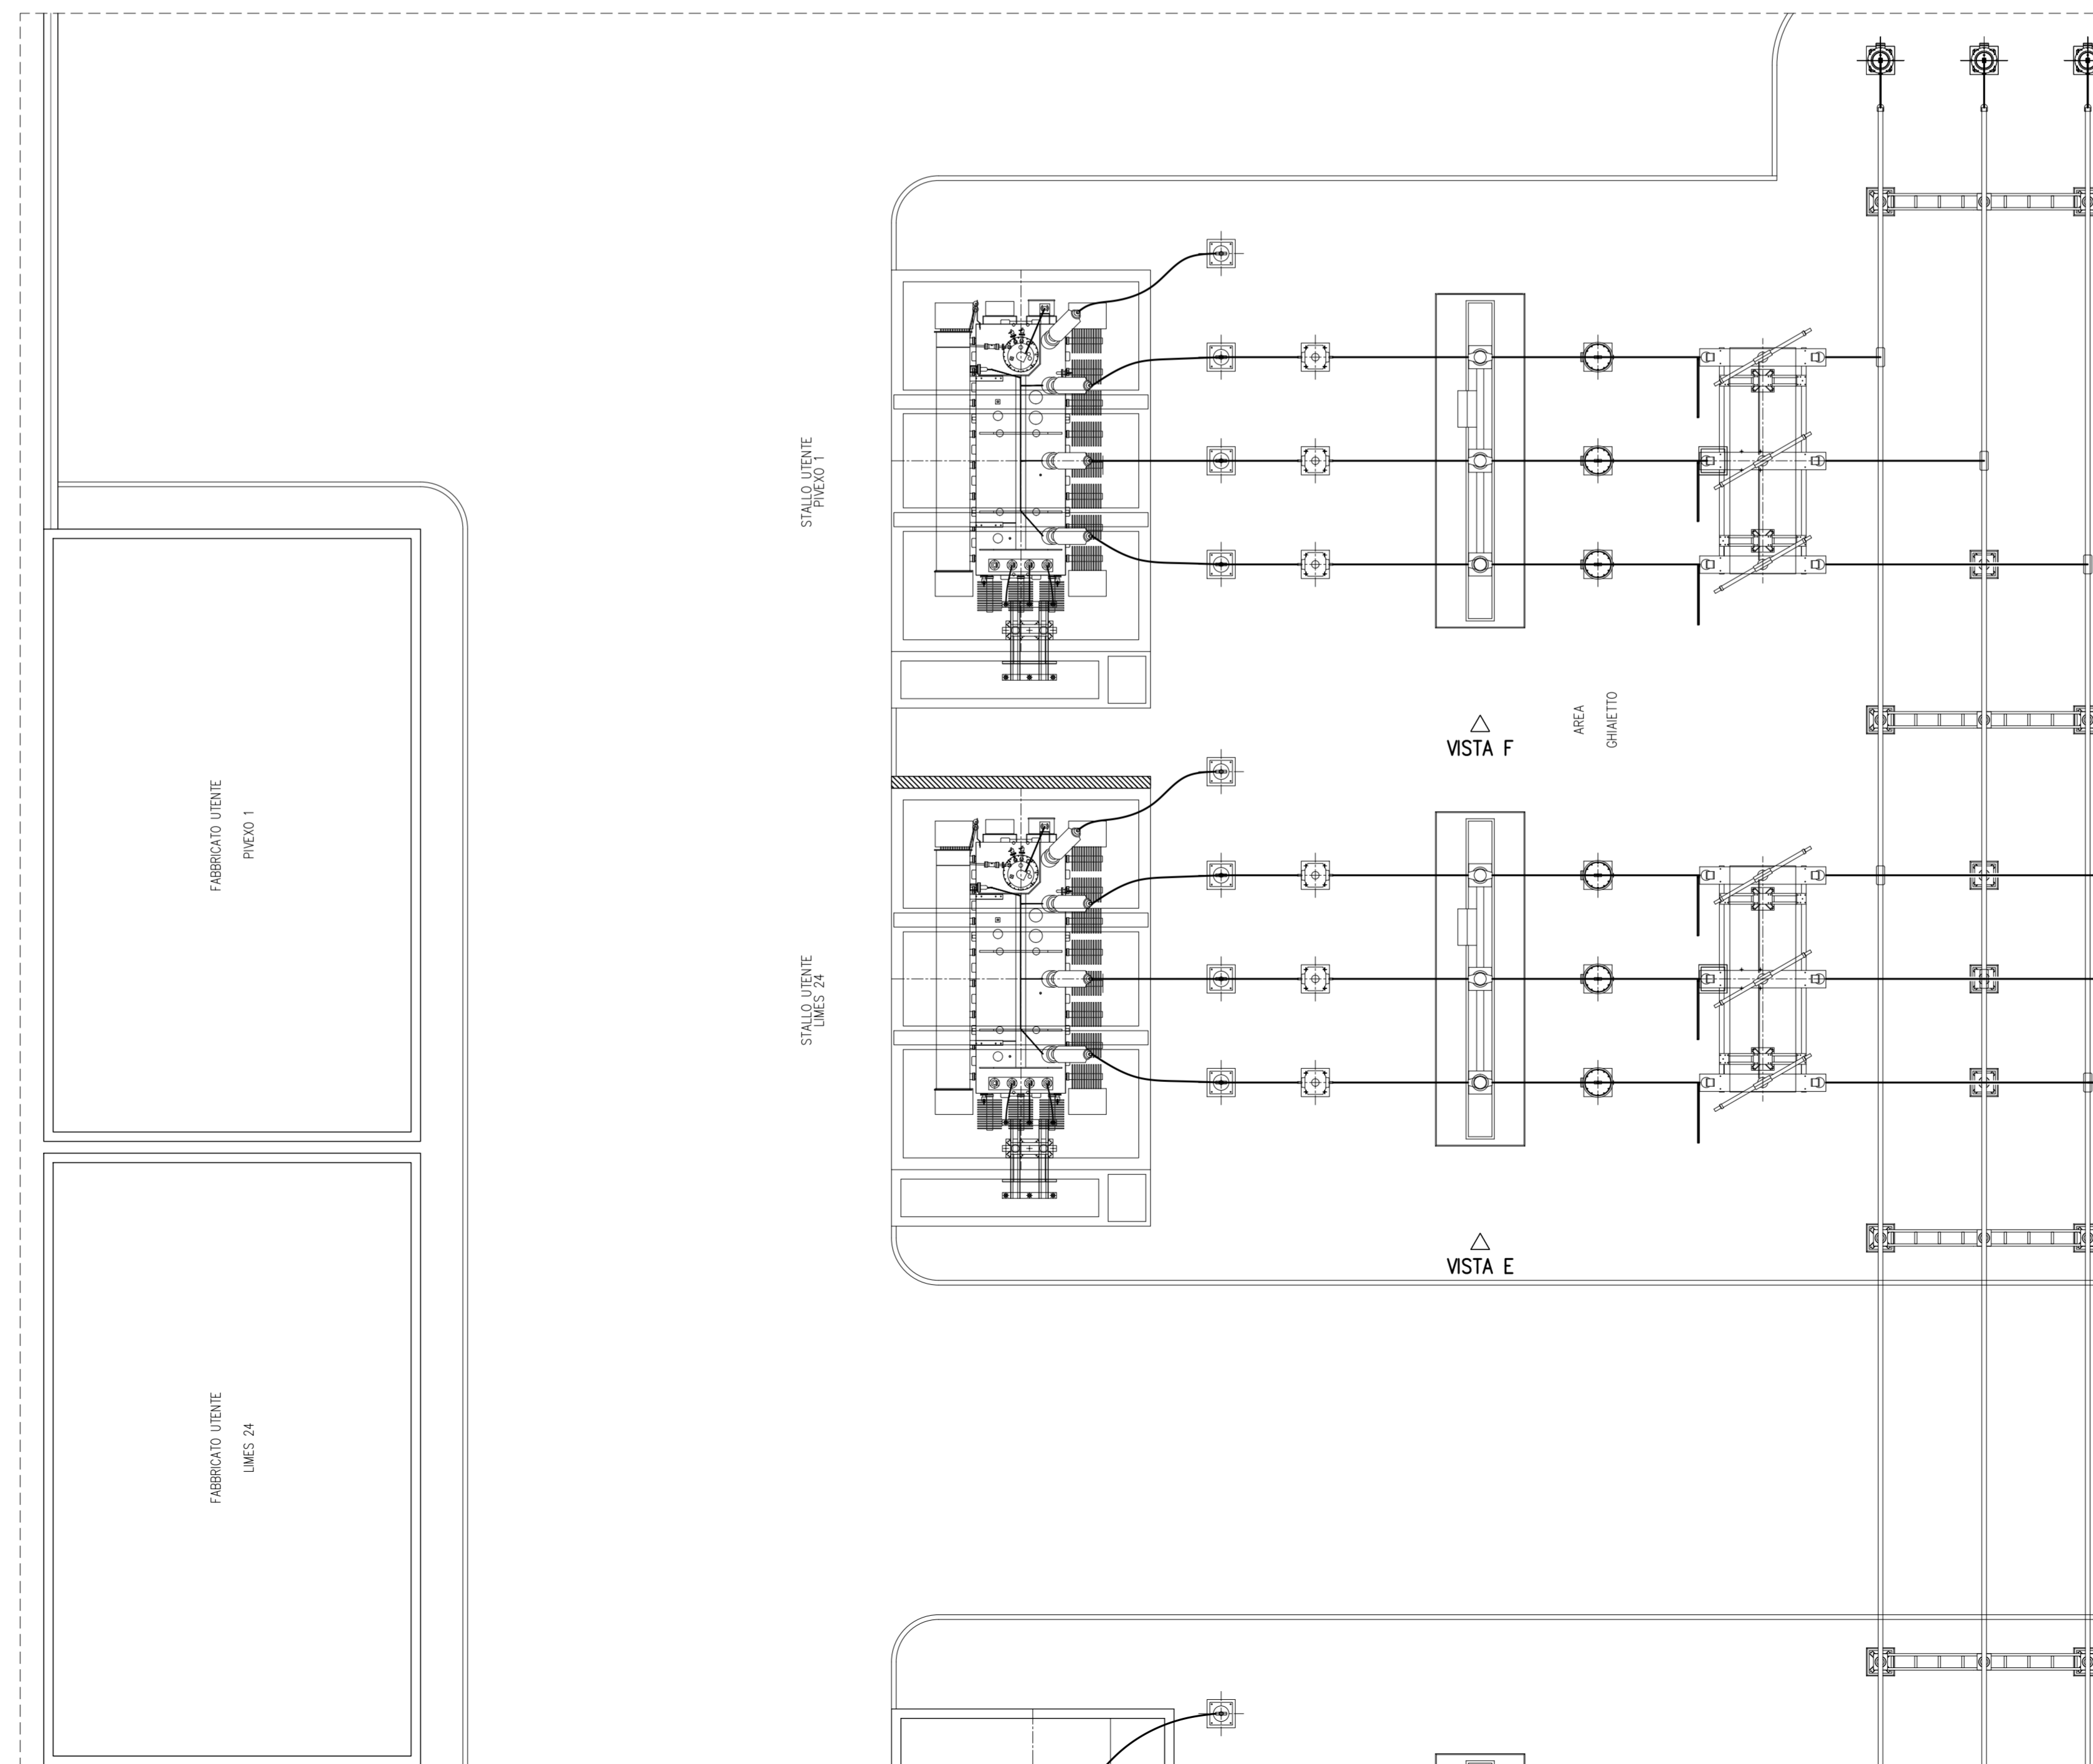

PIVEKO I S.R.L.
Via Stazione snc
74011 Grottole (TA) PIVEXO I S.R.L.
P.IVA 03358100737
Via Stazione snc
74011 Grottole (TA)
P.IVA 03358100737



Luca Baccari

REVISIONE	DATA	ELABORATO	VERIFICATO	APPROVATO	DESCRIZIONE
A	26.1.2024	106	013	093	Emissione per autorizzazione
CODICE PRATICA					TIPOLOGIA IMPIANTO / POTENZA IN IMMISSIONE
C.P. 202001598					IMPIANTO FOTOVOLTAICO "PIVEKO 1 - 45 MW"
CAPOFILA					TIPOLOGIA
LIMES 24 S.R.L. Via Manzoni, 41 20121 - Milano (MI) P.IVA 10363400960					PUNTO DI RACCOLTA 150 KV LARINO
SCALA					TIPOLOGIA
1:100					SEZIONI REPARTO AT
FOLIO / DI					N. DOCUMENTO
4 / 4					3 0 3 5 3 A