




PLANIMETRIA

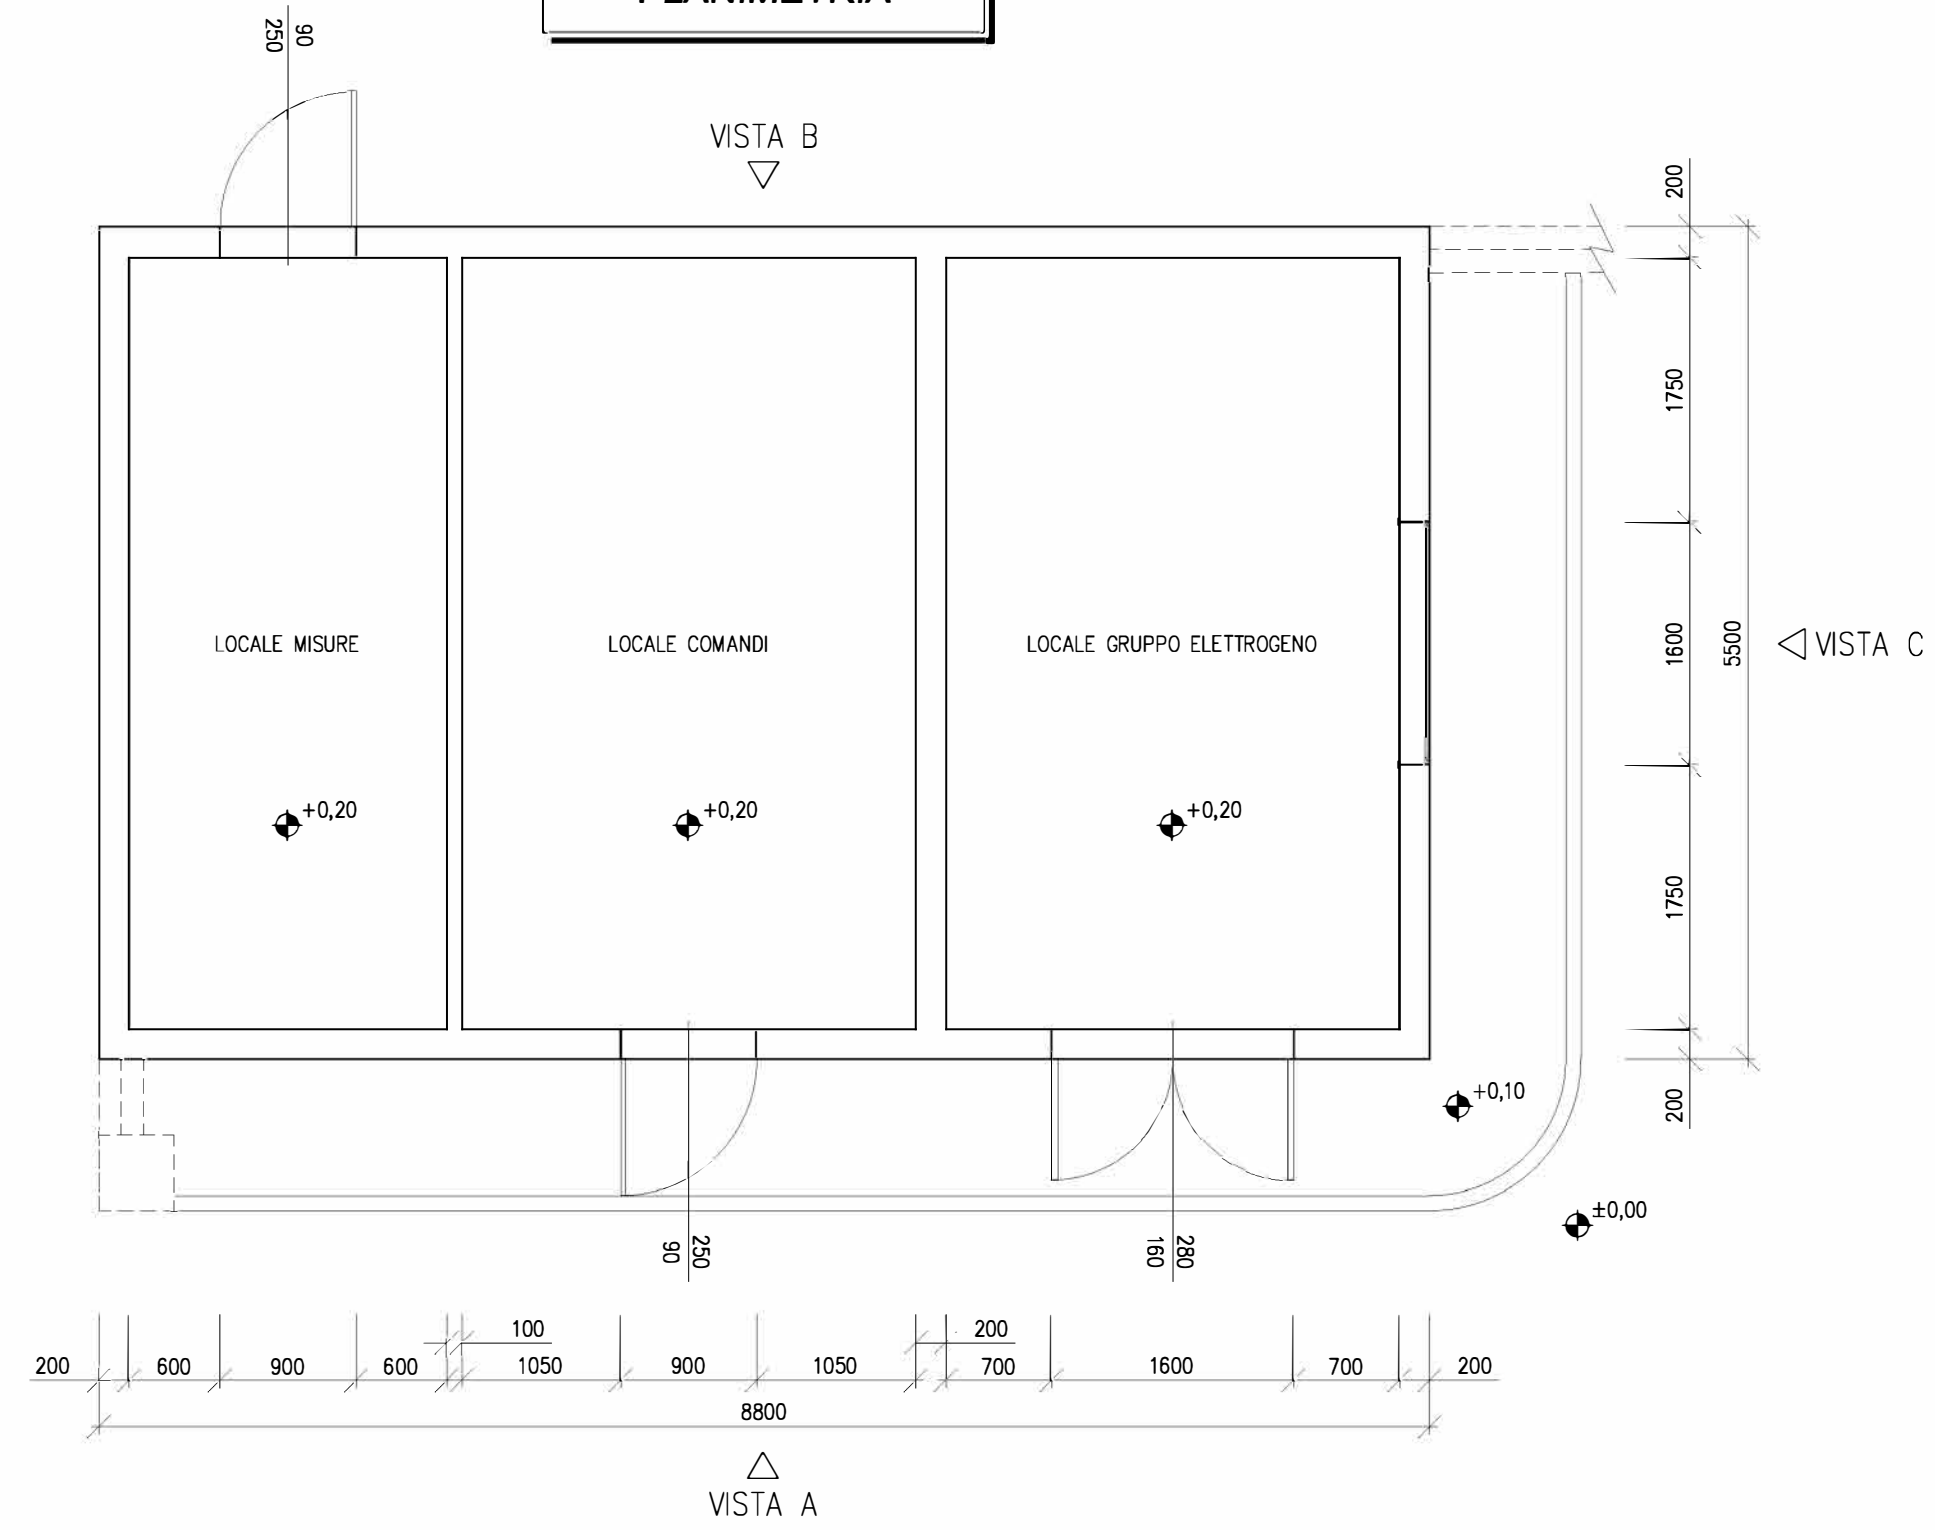


VISTA A

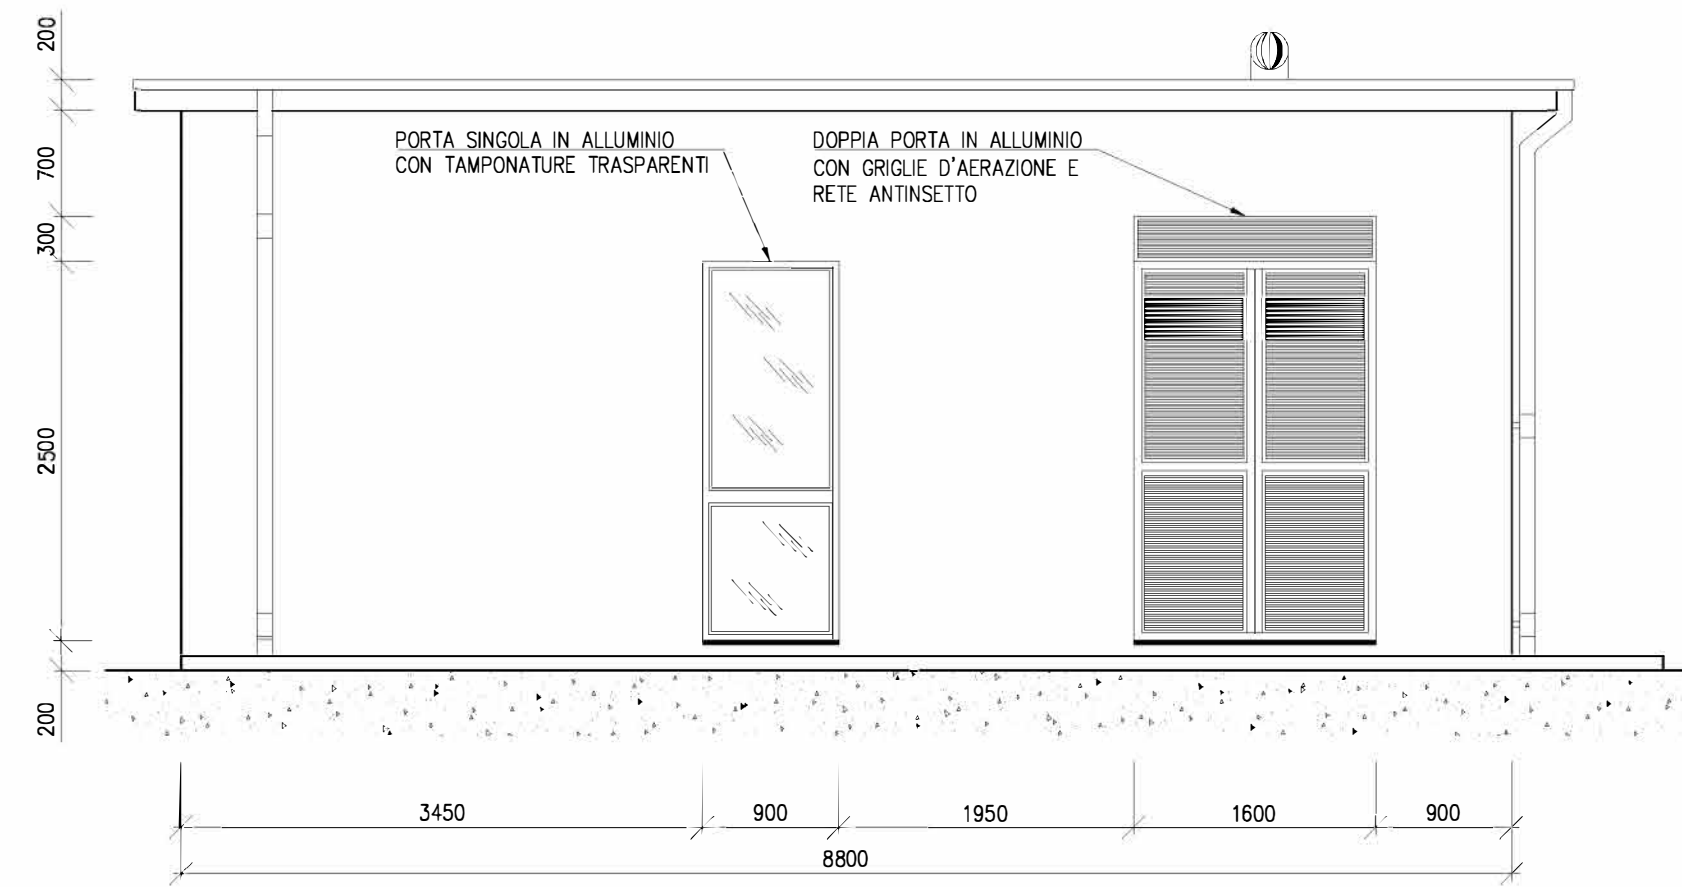


VISTA B

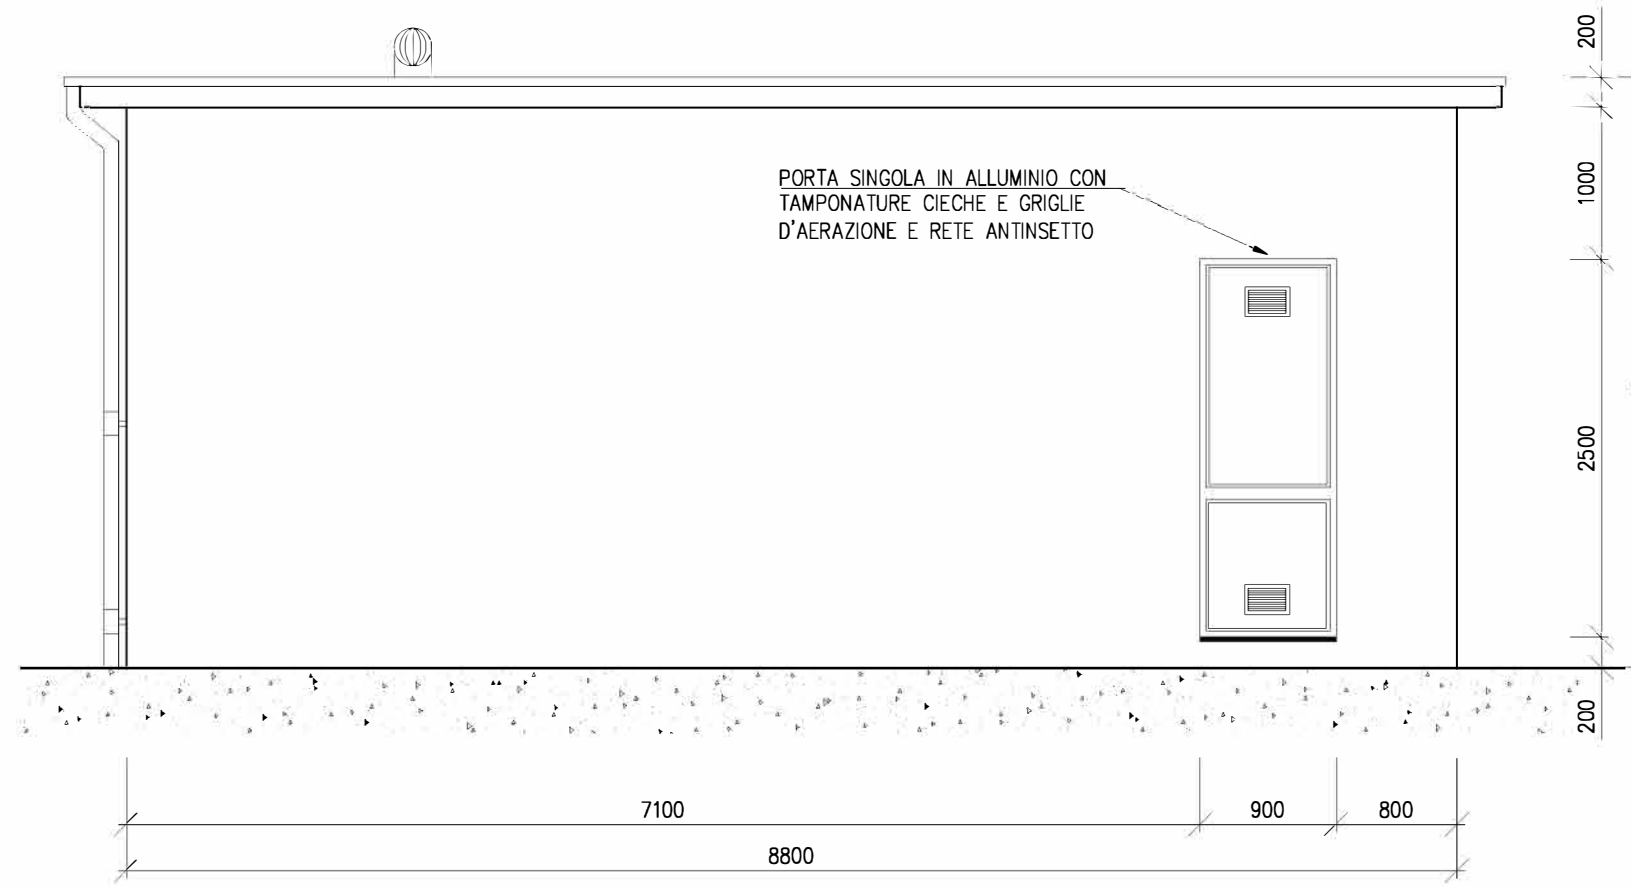

VISTA C

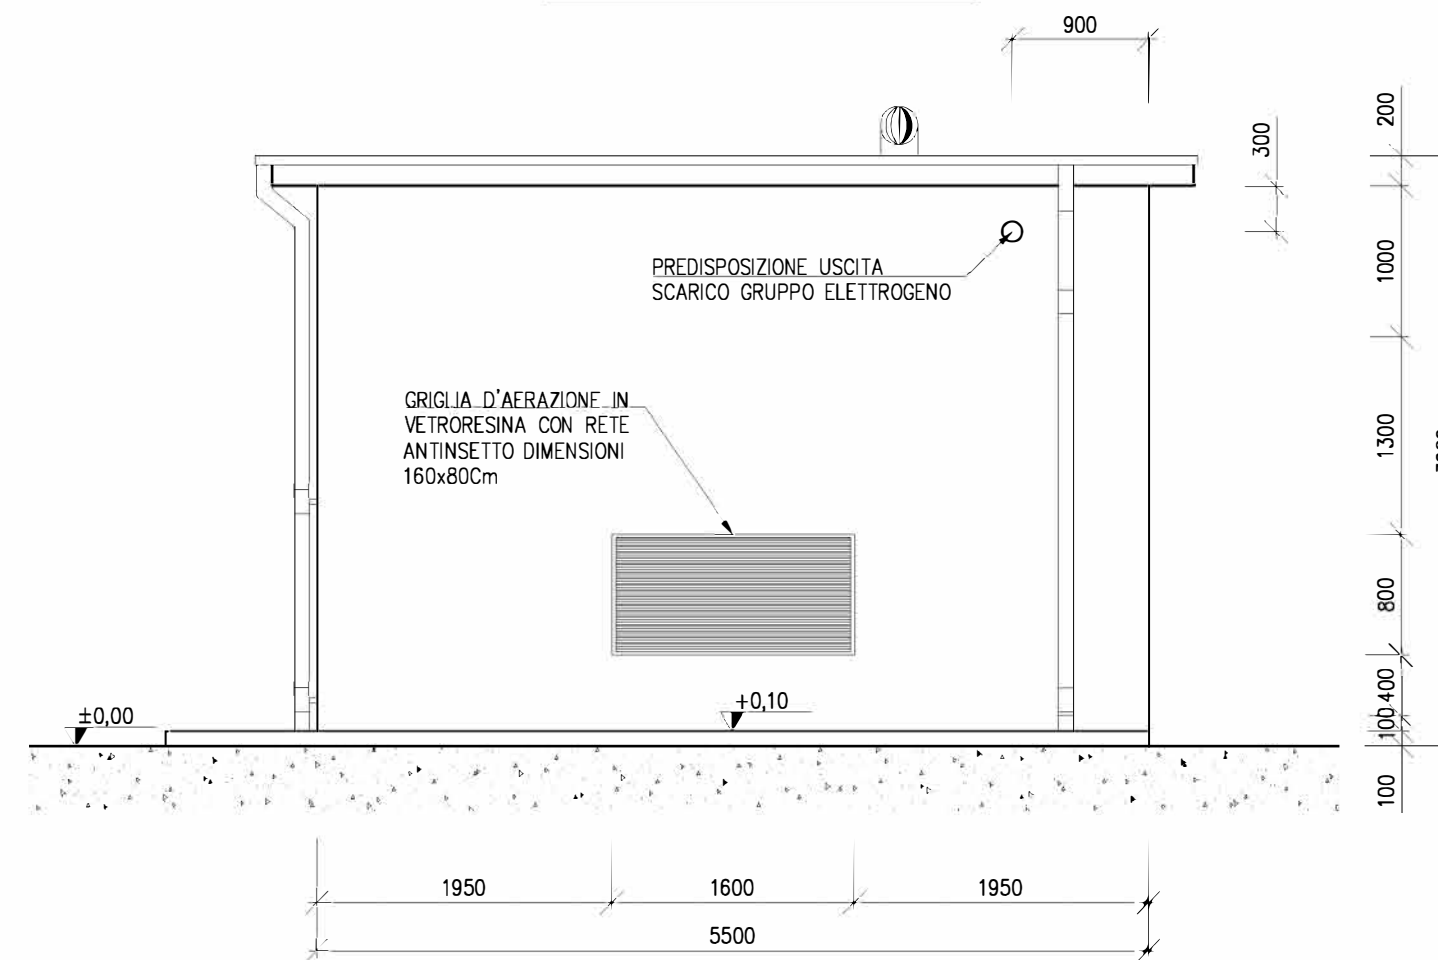

PIANTA COPERTURA

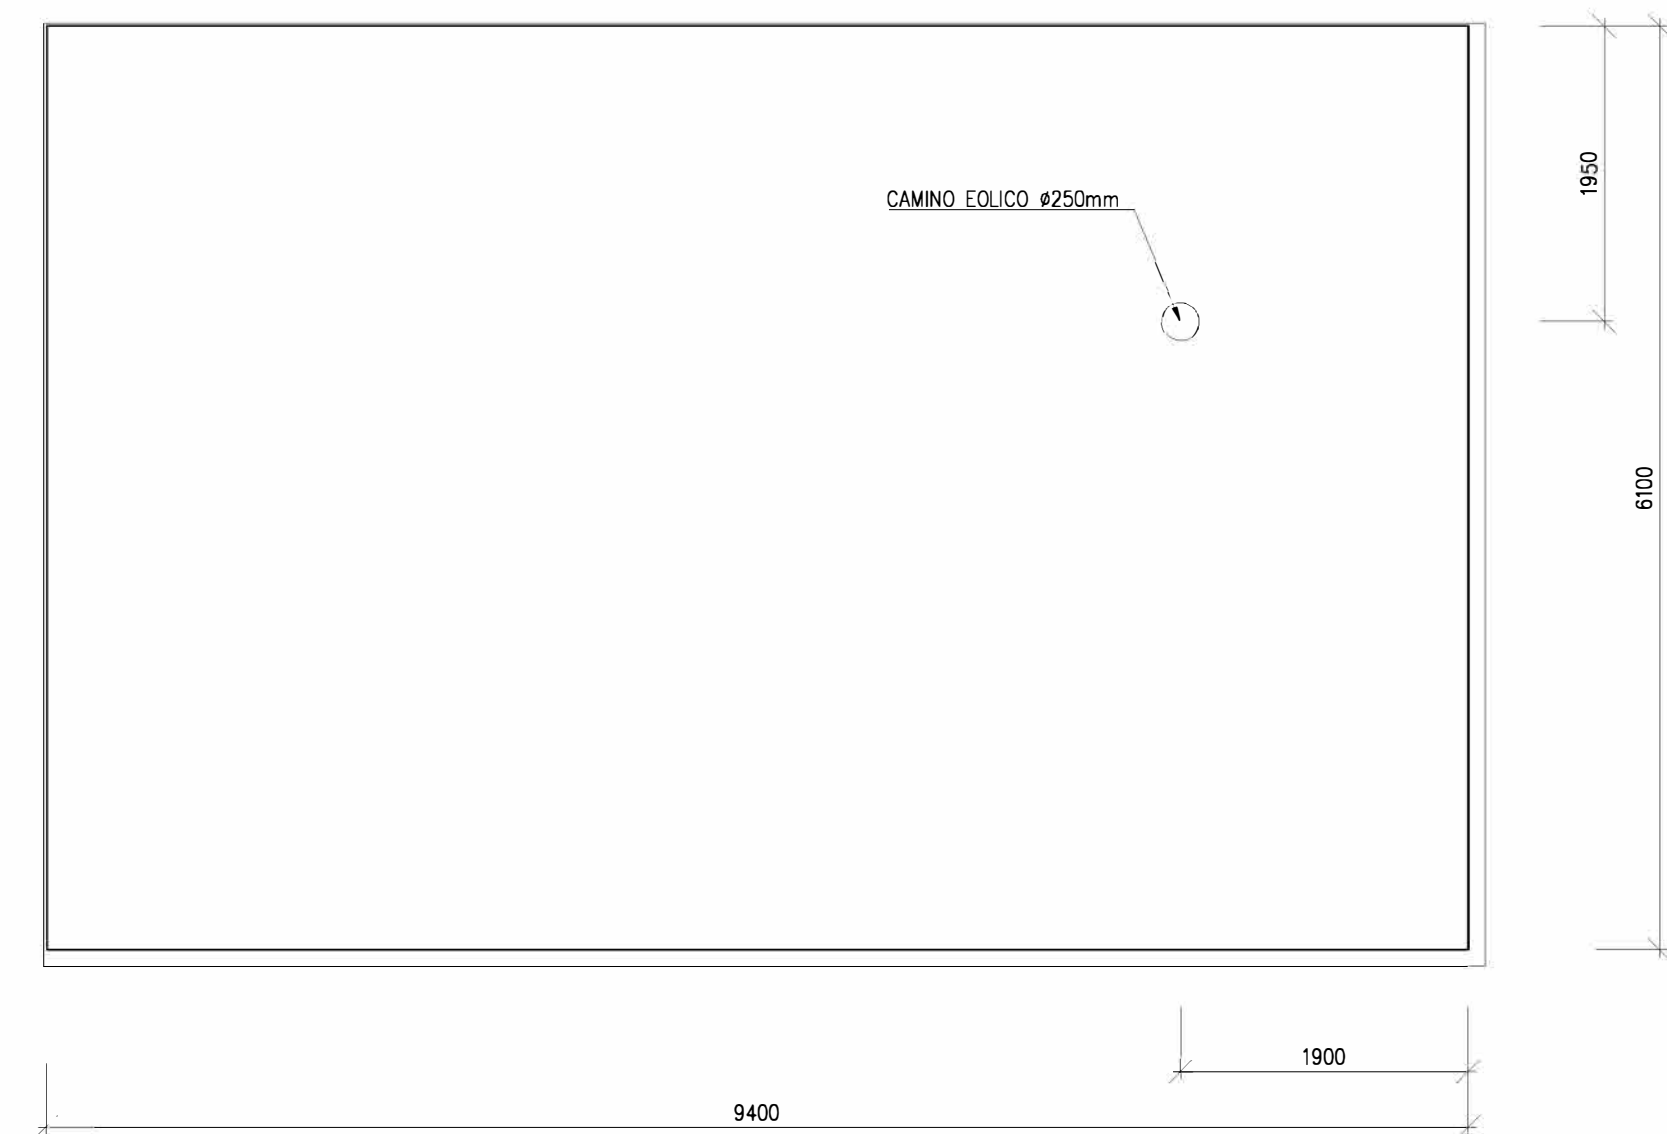

PIVEXO 1 S.R.L.
Via Stazione snc
74011 Grottole (TA)
P.IVA 03358100737



Luca Belfiori

NOTE:

- LE DIMENSIONI DELLE QUOTE SONO ESPRESSE IN mm
- LE DIMENSIONI DEGLI INFISSI SONO ESPRESSE IN cm
- LE QUOTE ALTIMETRICHE SONO ESPRESSE IN m

REVISIONE	DATA	ELABORATO	VERIFICATO	APPROVATO	DESCRIZIONE
A	26.1.2024	099	013	093	Emissione per autorizzazione
CODICE PRATICA					TIPOLOGIA IMPIANTO / POTENZA DI IMPIANTO
C.P. 202001598					IMPIANTO FOTOVOLTAICO PIVEXO 1 - 45 MW
CAPIFILA					PUNTO DI RACCOLTA 150 KV LARINO
LIMES 24 S.R.L. Via Manzoni, 41 20121 - Milano (MI) P.IVA 10363400960					TITOLO
BRULLI Trasmissione					ARCHITETTONICO FABBRICATO AREA COMUNE
SCALA	FORMATO	FOLIO / DI	IN DOCUMENTO		
1:50	A1	1/1	3 0 3 6 4 A		