

COMUNE DI SAN MARTINO IN PENSILIS

(Provincia di Campobasso)

Realizzazione di un impianto Agrovoltaico della potenza nominale in DC di 49,007 MWp e potenza in AC di 45 MW denominato "Morrone" e delle relative opere di connessione alla Rete di Trasmissione dell'energia elettrica Nazionale (RTN) nei Comuni di San Martino in Pensilis (CB) e Larino (CB)

Proponente
PIVEXO 1 S.r.l.

Sviluppatore
Greenergy

PIVEXO 1 SRL
Via Stazione snc - 74011 Castelloneto (TA),
Tel +39 0984449150, Fax +39 0984449168,
P.IVA 02595060734, REA TA-100484,
mail: pivexo@pec.it

GREENERGY SRL
Via Stazione snc - 74011 Castelloneto (TA),
Tel +39 0984449150, Fax +39 0984449168,
P.IVA 02595060734, REA TA-107230,
www.greenenergy.it, mail:info@greenenergy.it

Elaborato Inquadramento generale di intervento su base IGM e Ortofoto
Data **04/04/2023**


Codice Progetto	Nome File	Inquadramento generale intervento	Revisione	Foglio	Scala
GREEN GP - 18	CARTE - 02		01	A1	1:20000

Rev.	Descrizione	Data	Redatto	Verificato	Approvato
01	Seconda emissione	04/04/2024	Dist. Nicola Pala	Ing Giuseppe Mancini	PIVEXO 1 SRL
00	Prima emissione	01/02/2023	Ing Donatella Leporeto	Ing Giuseppe Mancini	PIVEXO 1 SRL

TUTTI I DIRITTI SONO RISERVATI A NORMA DI LEGGE E' VIETATA LA RIPRODUZIONE ANCHE PARZIALE E LA CESSIONE SENZA AUTORIZZAZIONE


STRALCIO ORTOFOTO

Scala 1:20000

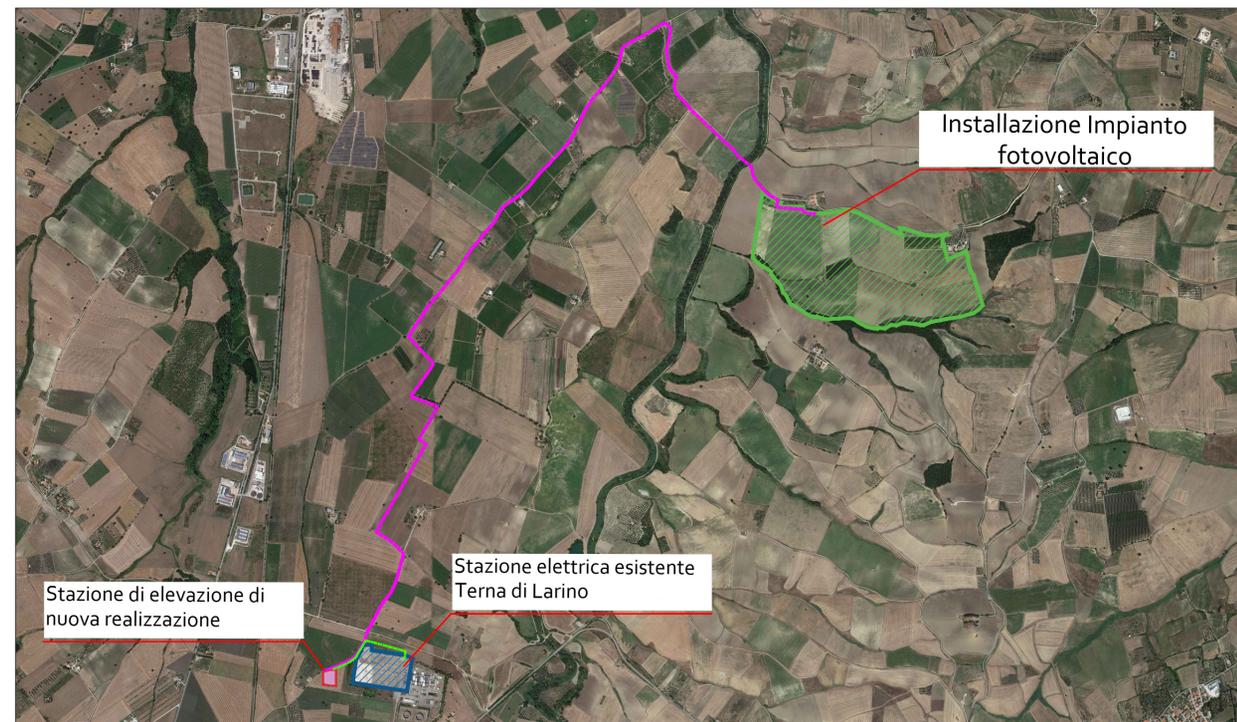

STRALCIO IGM

Scala 1:20000

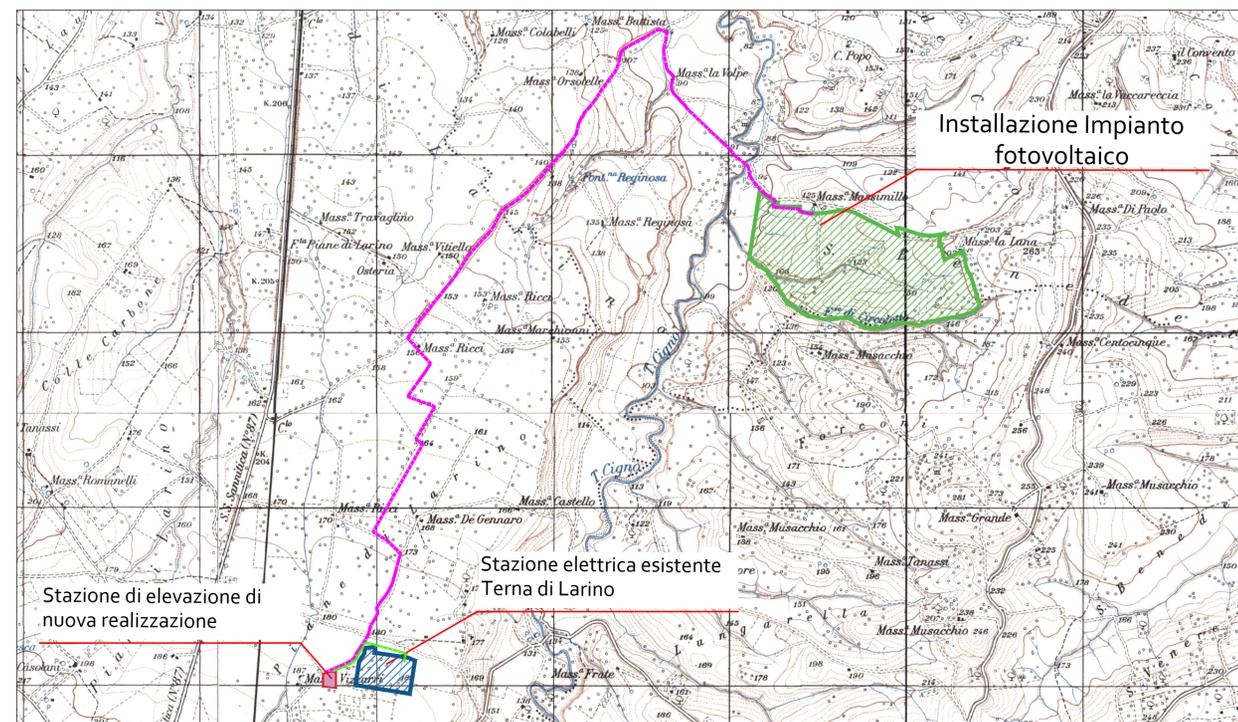

LEGENDA

- CAVIDOTTO INTERRATO IN MT
- CAVIDOTTO INTERRATO IN AT
- AREA D'INSTALLAZIONE NUOVA CENTRALE FOTVOLTAICA
- STAZIONE ELETTRICA TERNA "LARINO" ESISTENTE
- AREA DI INGOMBRO STAZIONE DI ELEVAZIONE DI NUOVA REALIZZAZIONE