# COMUNE DI SAN MARTINO IN PENSILIS

(Provincia di Campobasso)

Realizzazione di un impianto Agrovoltaico della potenza nominale in DC di 49,007 MWp e potenza in AC di 45 MW denominato "Morrone" e delle relative opere di connessione alla Rete di Trasmissione dell'energia elettrica Nazionale (RTN) nei Comuni di San Martino in Pensilis (CB) e Larino (CB)

| Proponente | Sviluppatore |
|---|---|
| PIVEXO 1 S.r.l. | Greenergy |
| PIVEXO 1 SRL<br>Via Stazione snc - 74011 Castellaneta (TA),<br>Tel +39 0999441980, Fax +39 0999441168,<br>P.IVA 02599060731, REA TA-210648,<br>mail: pivexo1@pec.it | GREENERGY SRL<br>Via Stazione snc - 74011 Castellaneta (TA),<br>Tel +39 0999441980, Fax +39 0999441168,<br>P.IVA 02599060734, REA TA-157230,<br>www.greenergy.it, mail:info@greenergy.it |

| Elaborato | Data |
|---|---|
| PIANO TECNICO OPERE DI UTENTE<br>Planimetria catastale con A.P.I. | 04/04/2024 |

| Codice Progetto | Nome File | Revisione | Foglio | Scala |
|---|---|---|---|---|
| GREEN GP-18 | Catastale - API - A<br>Codice Elaborato: TAV-06-E | 00 | A0 | 1:2000 |

| Rev. | Descrizione | Data | Redatto | Verificato | Approvato |
|---|---|---|---|---|---|
| 02 | Terza emissione | 04/04/2024 | Dott. Nicola Pala | Ing.Giuseppe Mancini | PIVEXO 1 SRL |
| 01 | Seconda emissione | 15/02/2024 | Dott. Nicola Pala | Ing.Giuseppe Mancini | PIVEXO 1 SRL |
| 00 | Prima emissione | 01/02/2023 | Ing. Donatella Lupreste | Ing.Giuseppe Mancini | PIVEXO 1 SRL |

# COMUNE DI SAN MARTINO IN PENSILIS

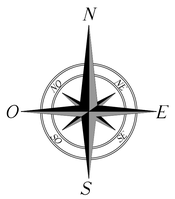


## LEGENDA
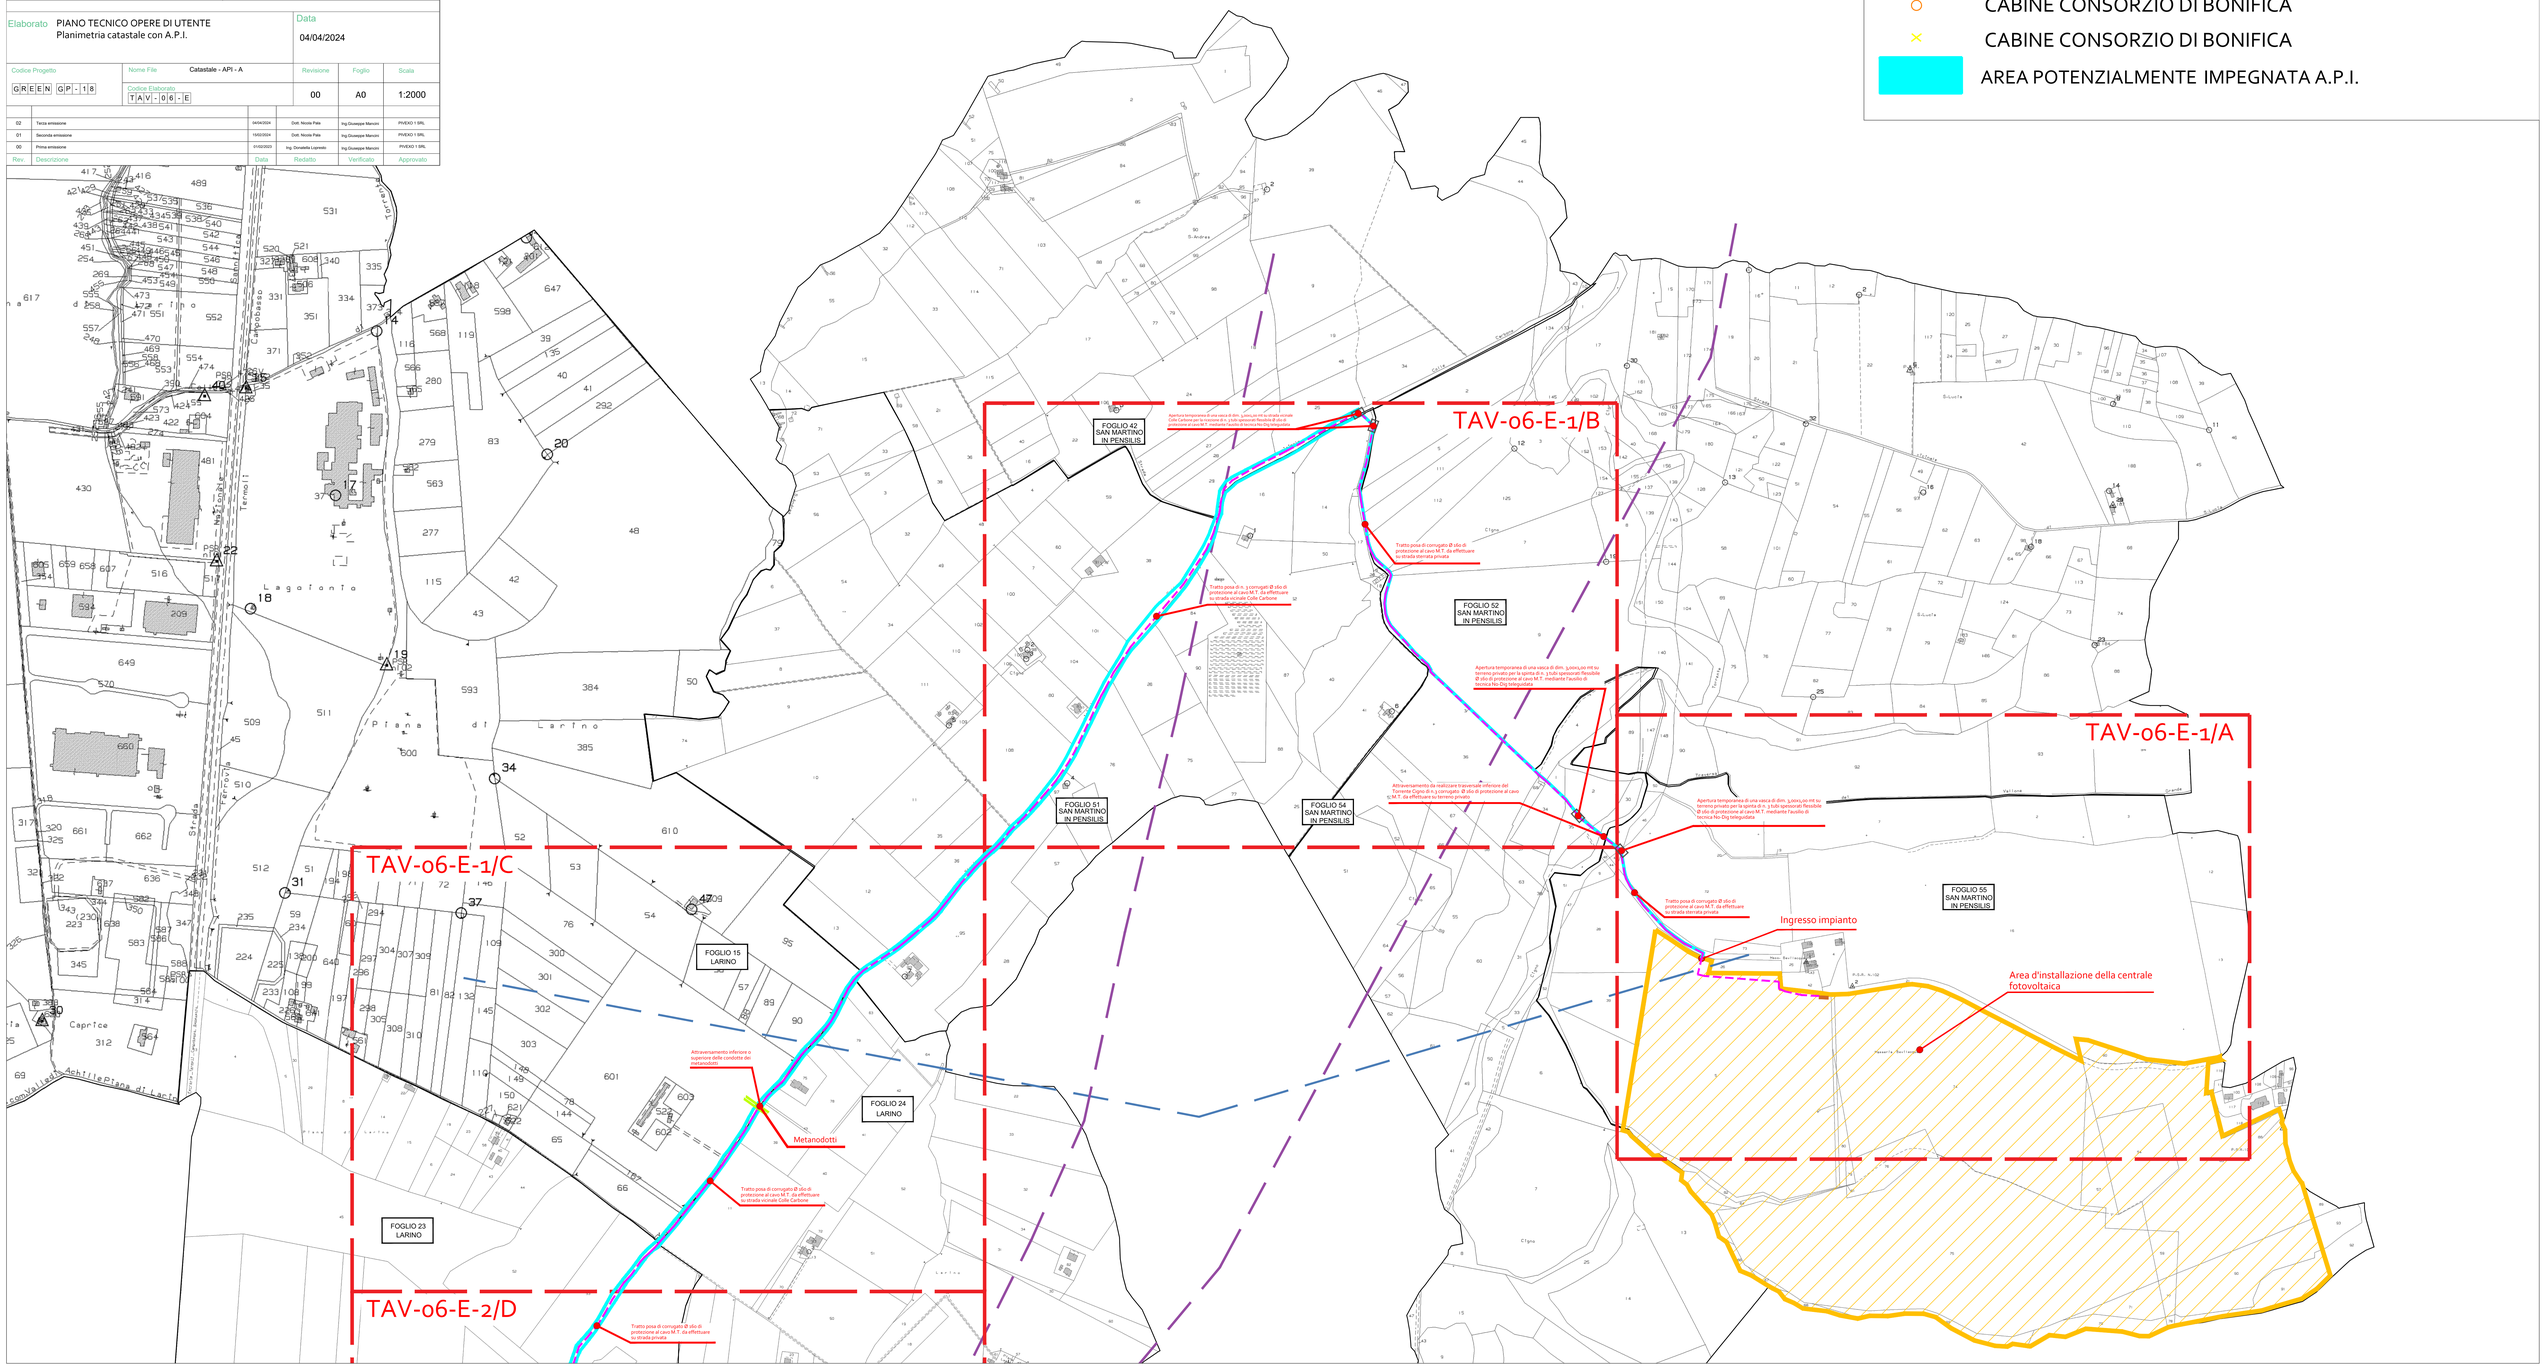
- CAVIDOTTO INTERRATO MT 30 KV DA REALIZZARE
- CAVIDOTTO INTERRATO AT 150 kV DA REALIZZARE
- CONFINI FOGLI CATASTALI
- AREA D'INSTALLAZIONE NUOVA CENTRALE FOTOVOLTAICA
- AREA DI INGOMBRO STAZIONE DI ELEVAZIONE UTENZA 30/150 kV DI NUOVA REALIZZAZIONE
- AREA DI INGOMBRO STAZIONE DI TRASFORMAZIONE "LARINO" 150/380 kV ESISTENTE
- LINEE ELETTRICHE AT ESISTENTI
- LINEE ELETTRICHE MT ESISTENTI
- METANODOTTO RILEVATO
- CABINE CONSORZIO DI BONIFICA
- CABINE CONSORZIO DI BONIFICA
- AREA POTENZIALMENTE IMPEGNATA A.P.I.