



Realizzazione di un impianto Agrovoltaico della potenza nominale in DC di 49,007 MWp e potenza in AC di 45 MW denominato "Morrone" e delle relative opere di connessione alla Rete di Trasmissione dell'energia elettrica Nazionale (RTN) nei Comuni di San Martino in Pensilis (CB) e Larino (CB)

Proponente: PIVEXO 1 S.r.l.
Sviluppatore: Greenergy

Elaborato: PIANO TECNICO OPERE DI UTENTE
Planimetria catastale con A.P.I. Data: 04/04/2024

Codice Progetto	Nome File	Catastale - API - A	Revisione	Foglio	Scala
GREEN G.P.-118			00	A0	1:1000
Codice Elaborato: TIAV-06-E-21/E					

Rev.	Descrizione	Data	Redatto	Verificato	Approvato
01	Seconda emissione	04/04/24	Dott. Nicola Pina	Ing. Giuseppe Minerva	PIVEDO 1 SRL
00	Prima emissione	03/03/24	Ing. Donatella Casella	Ing. Giuseppe Minerva	PIVEDO 1 SRL

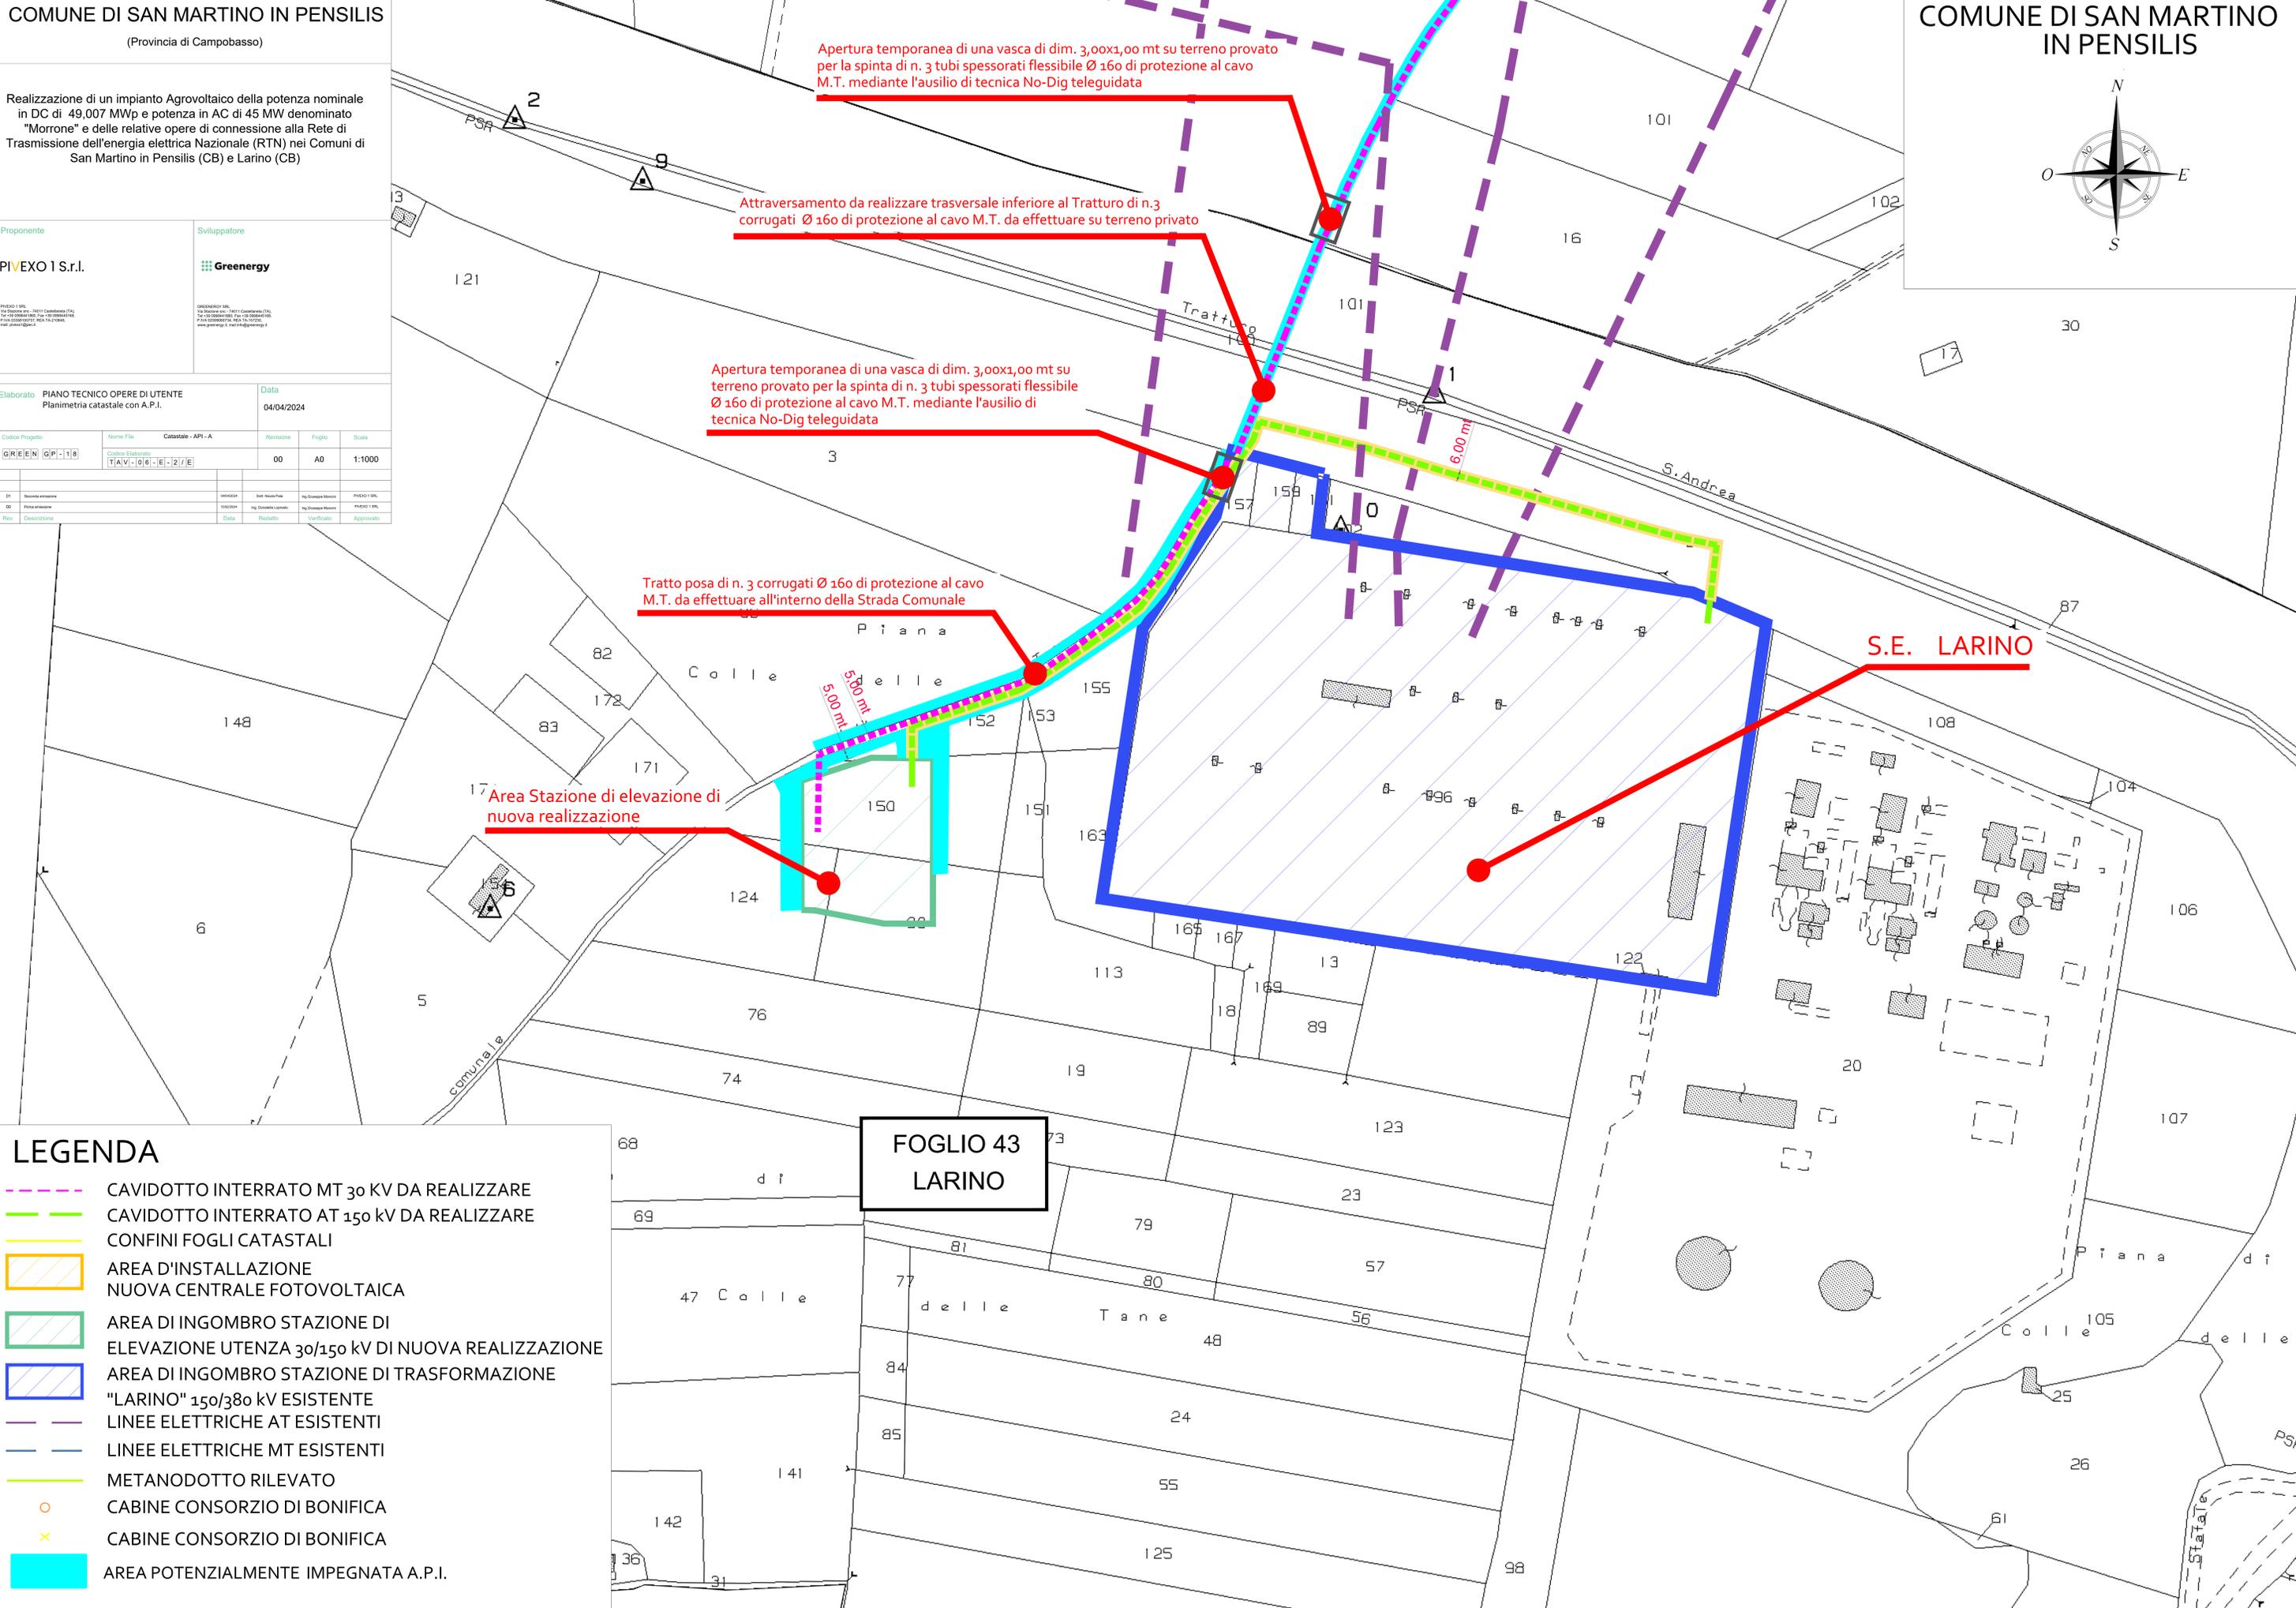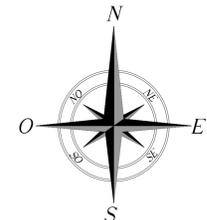

Apertura temporanea di una vasca di dim. 3,00x1,00 mt su terreno provato per la spinta di n. 3 tubi spessorati flessibile Ø 160 di protezione al cavo M.T. mediante l'ausilio di tecnica No-Dig teleguidata

Attraversamento da realizzare trasversale inferiore al Tratturo di n.3 corrugati Ø 160 di protezione al cavo M.T. da effettuare su terreno privato

Apertura temporanea di una vasca di dim. 3,00x1,00 mt su terreno provato per la spinta di n. 3 tubi spessorati flessibile Ø 160 di protezione al cavo M.T. mediante l'ausilio di tecnica No-Dig teleguidata

Tratto posa di n. 3 corrugati Ø 160 di protezione al cavo M.T. da effettuare all'interno della Strada Comunale

Area Stazione di elevazione di nuova realizzazione

FOGLIO 43
LARINO

LEGENDA

- CAVIDOTTO INTERRATO MT 30 KV DA REALIZZARE
- CAVIDOTTO INTERRATO AT 150 KV DA REALIZZARE
- CONFINI FOGLI CATASTALI
- AREA D'INSTALLAZIONE NUOVA CENTRALE FOTOVOLTAICA
- AREA DI INGOMBRO STAZIONE DI ELEVAZIONE UTENZA 30/150 kV DI NUOVA REALIZZAZIONE
- AREA DI INGOMBRO STAZIONE DI TRASFORMAZIONE "LARINO" 150/380 kV ESISTENTE
- LINEE ELETTRICHE AT ESISTENTI
- LINEE ELETTRICHE MT ESISTENTI
- METANODOTTO RILEVATO
- o CABINE CONSORZIO DI BONIFICA
- x CABINE CONSORZIO DI BONIFICA
- AREA POTENZIALMENTE IMPEGNATA A.P.I.