

REGIONE PUGLIA
CITTA' METROPOLITANA DI BARI
COMUNE DI RUVO DI PUGLIA

IMPIANTO EOLICO COMPOSTO DA 8 WTG DA 7.2 MW,
SISTEMA DI ACCUMULO ELETTROCHIMICO DELL'ENERGIA
ELETTRICA E OPERE DI CONNESSIONE ALLA RETE

T17

**INDIVIDUAZIONE INTERFERENZE SU
CTR**

Proponente

RDP

RDP srl
CORSO MONFORTE 2
20122 Milano (MI)
P.IVA 13058670962
rdp.srl.pec@legalmail.it
Legale Rappresentante: Ing. Danilo Lerda

Progetto



STIM ENGINEERING S.r.l.
VIA GARRUBA, 3 - 70121 BARI
Tel. 080.5210232 - Fax 080.5234353
www.stimeng.it - segreteria@stimeng.it

ing. Massimo CANDEO
Ordine Ing. Bari n° 3755
Via Cancellotto, 3
70125 Bari
m.candeo@pec.it
stimdue@stimeng.it
tel. +39 328 9569922

ing. Gabriele CONVERSANO
Ordine ing. Bari n° 8884
via Garruba, 3
70122 Bari
g.conversano@stimeng.it
gabrieleconversano@pec.it
tel. +39 328 6739206


Collaborazione:
ing. Antonio Campanale
ing. Flavia Blasi

**Progetto
elettrico**

ing. Gianluca Pantile
Ordine Ing. Brindisi n° 803
Via del Lavoro, 15/D
72100 Brindisi (BR)
Tel. cell. 3471939994
PEC: pantile.gianluca@ingpec.eu

gennaio 24	0	PRIMA EMISSIONE	ing. A.Campanale, F.Blasi, G.Conversano	ing. M. Candeo
Data	Rev.	DESCRIZIONE	Elaborato e controllato da:	Approvato da:


REVISIONI

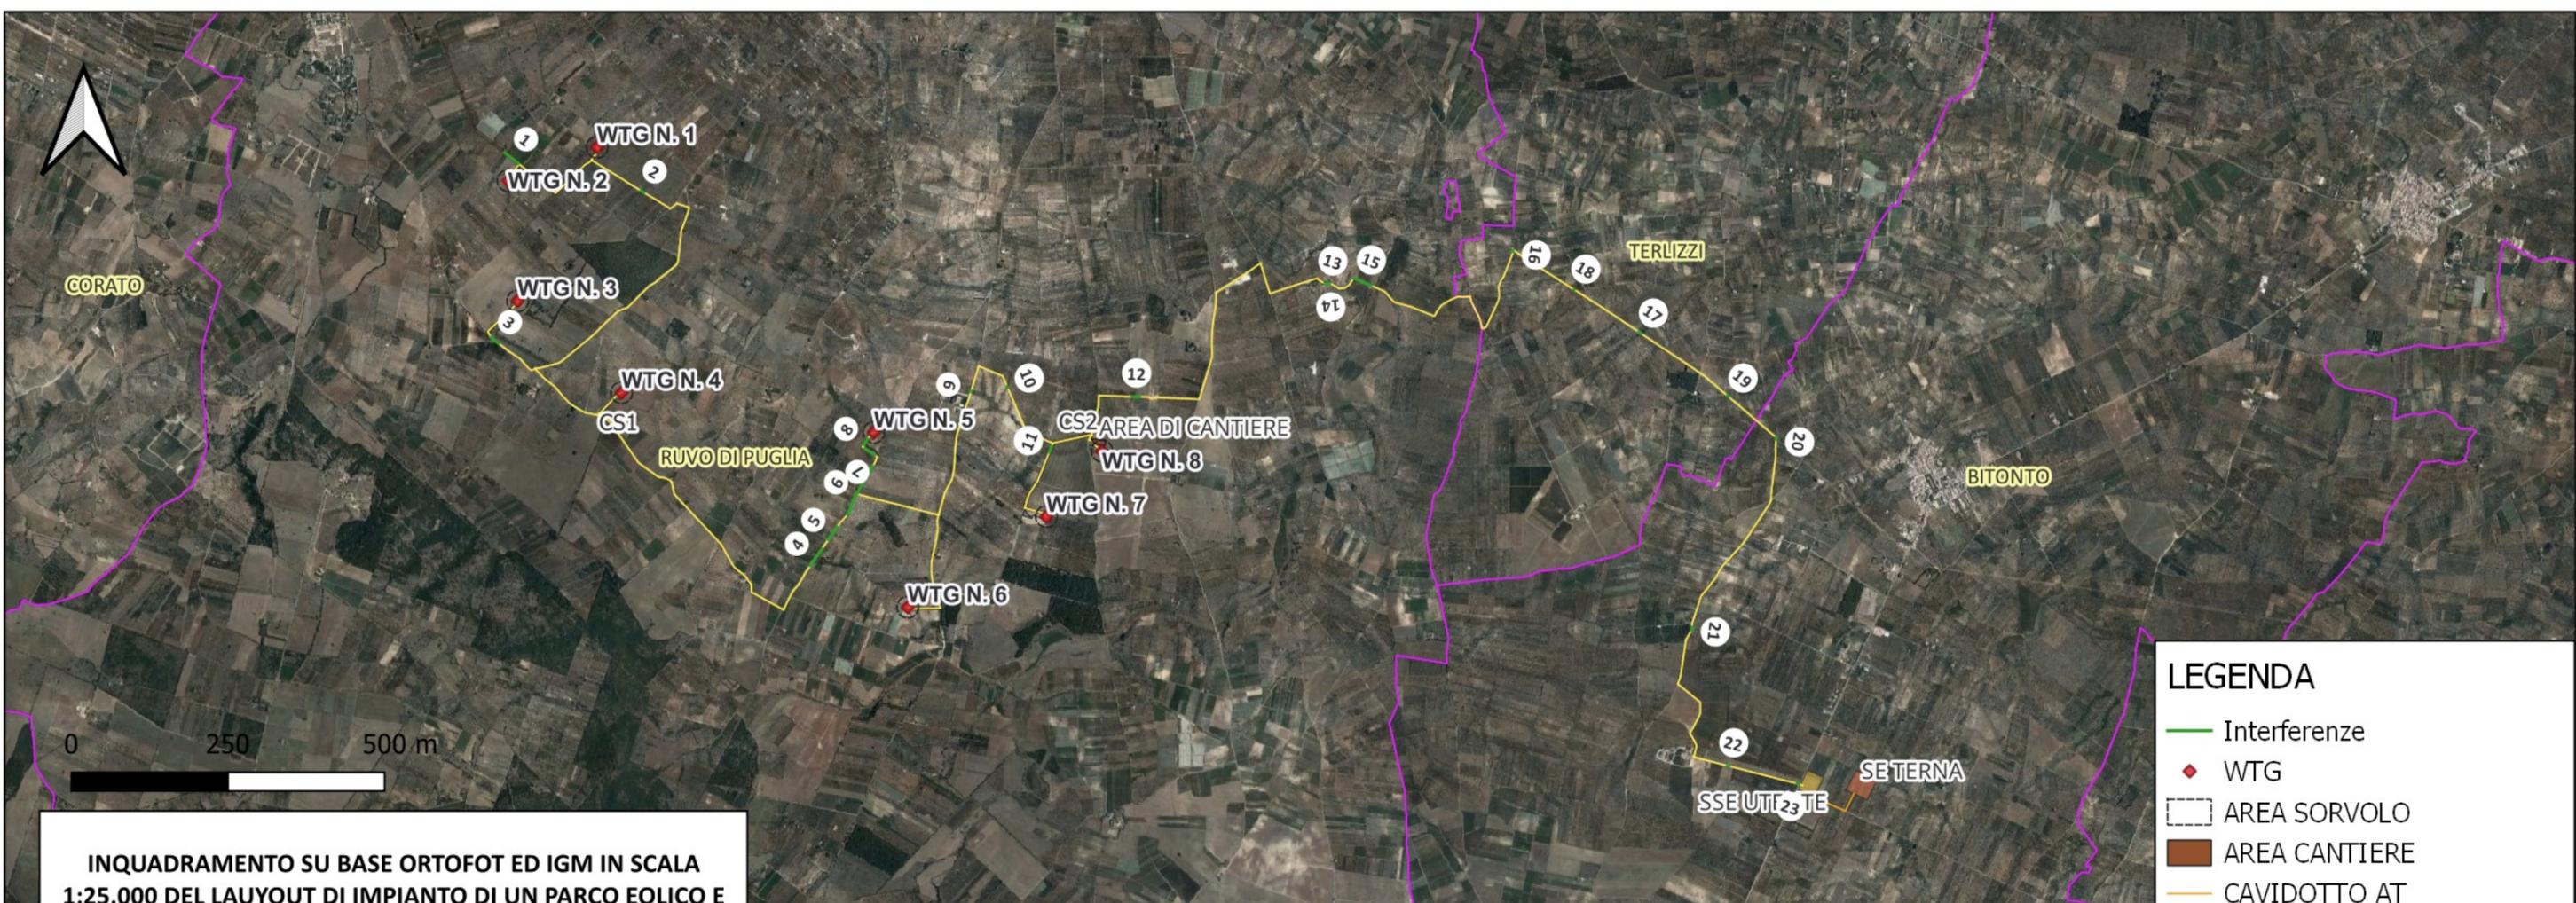


INQUADRAMENTO SU BASE ORTOFOT ED IGM IN SCALA 1:25.000 DEL LAUYOUT DI IMPIANTO DI UN PARCO EOLICO E PANORAMICA DELLE INTERFERENZE INDIVIDUATE NEL PERCORSO DEL CAVIDOTTO IN AGRO DI RUVO DI PUGLIA (BA)

LEGENDA


- Interferenze
- ◆ WTG
- AREA SORVOLO
- AREA CANTIERE
- CAVIDOTTO AT
- CAVIDOTTO MT
- Piazzola permanente
- PIAZZOA TEMPORANEA
- SSE E STORAGE
- SE TERNA
- CABINA DI SEZIONAMENTO

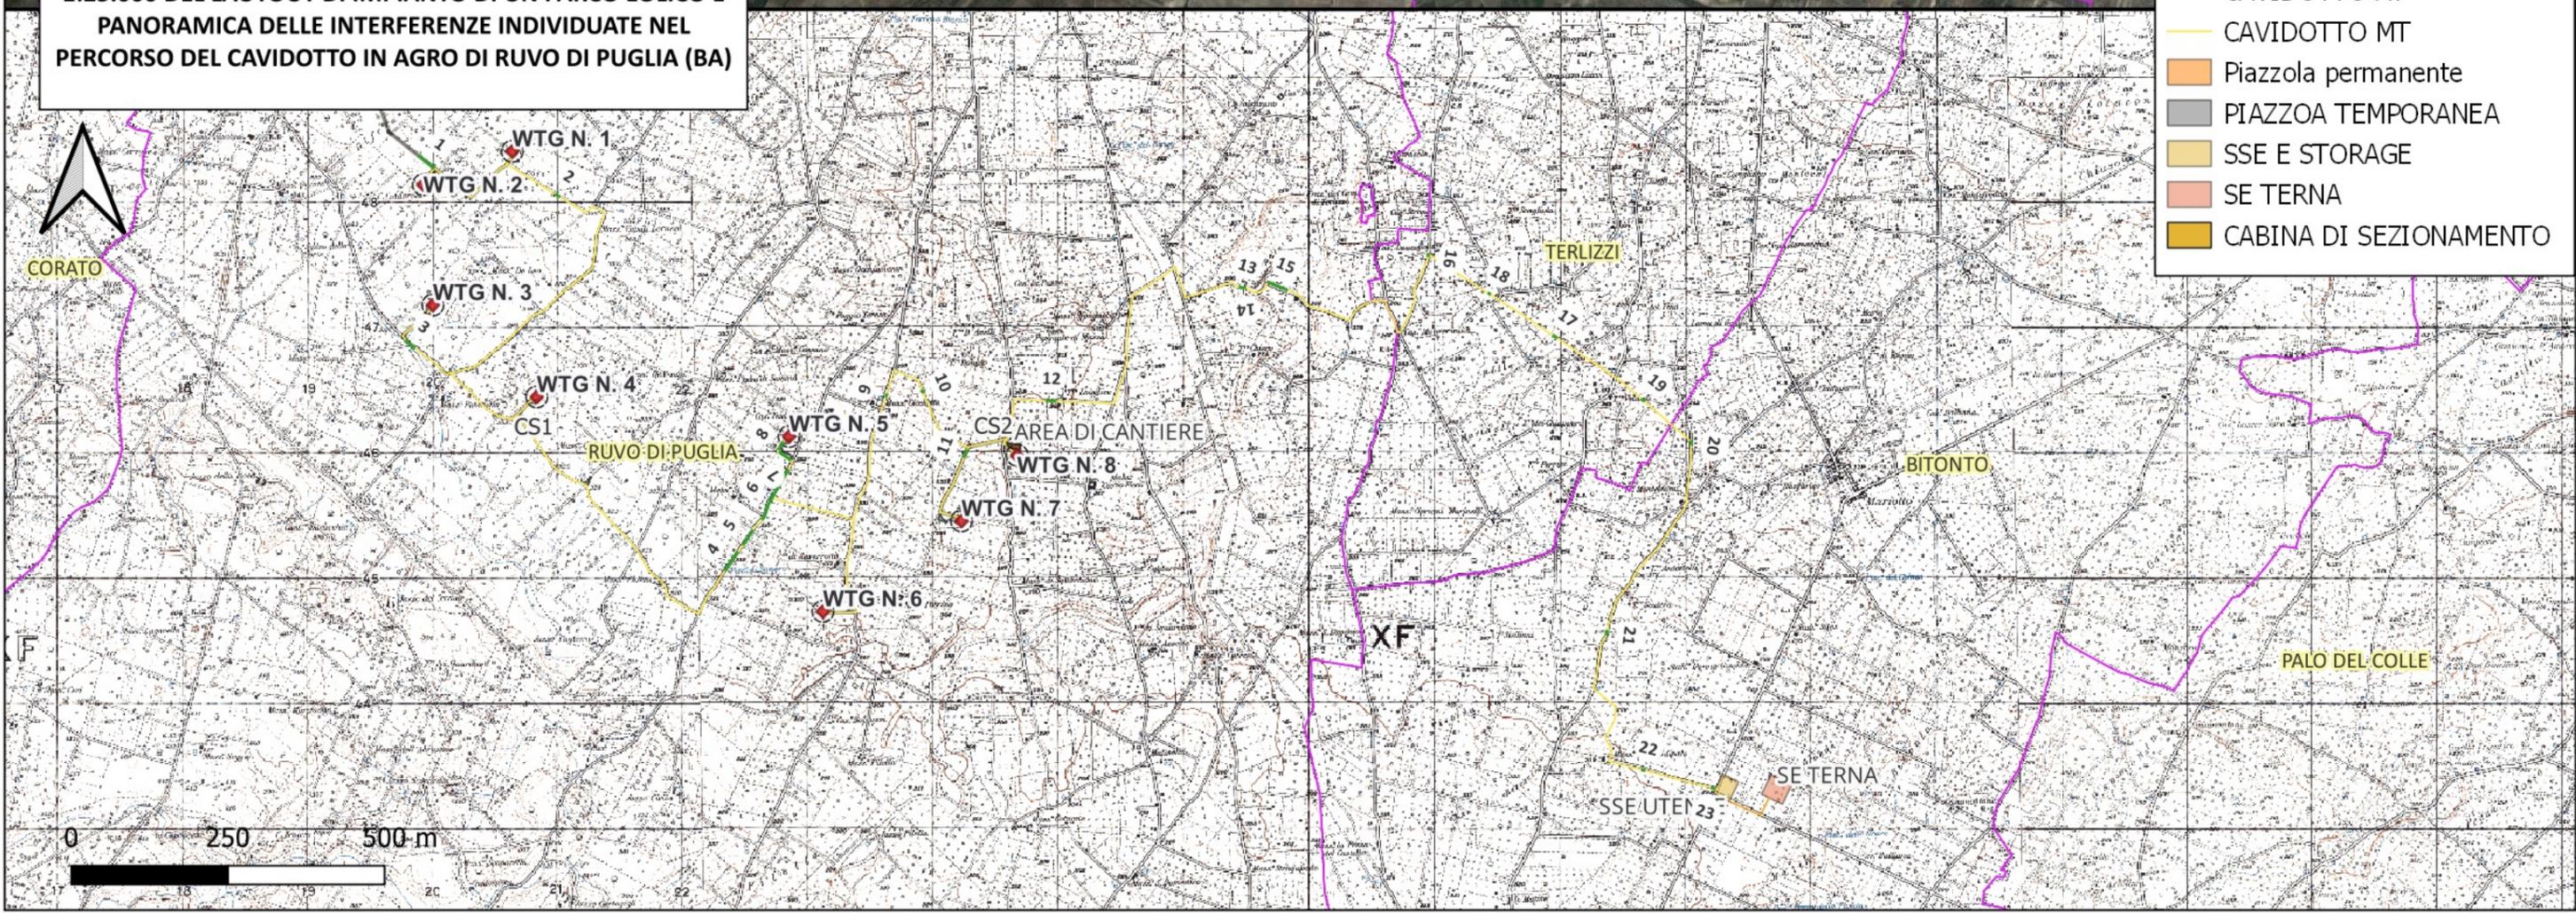

PANORMICA DI INQUADRAMENTO SU BASE OPEN STREET MAPS IN SCALA 1:25.000

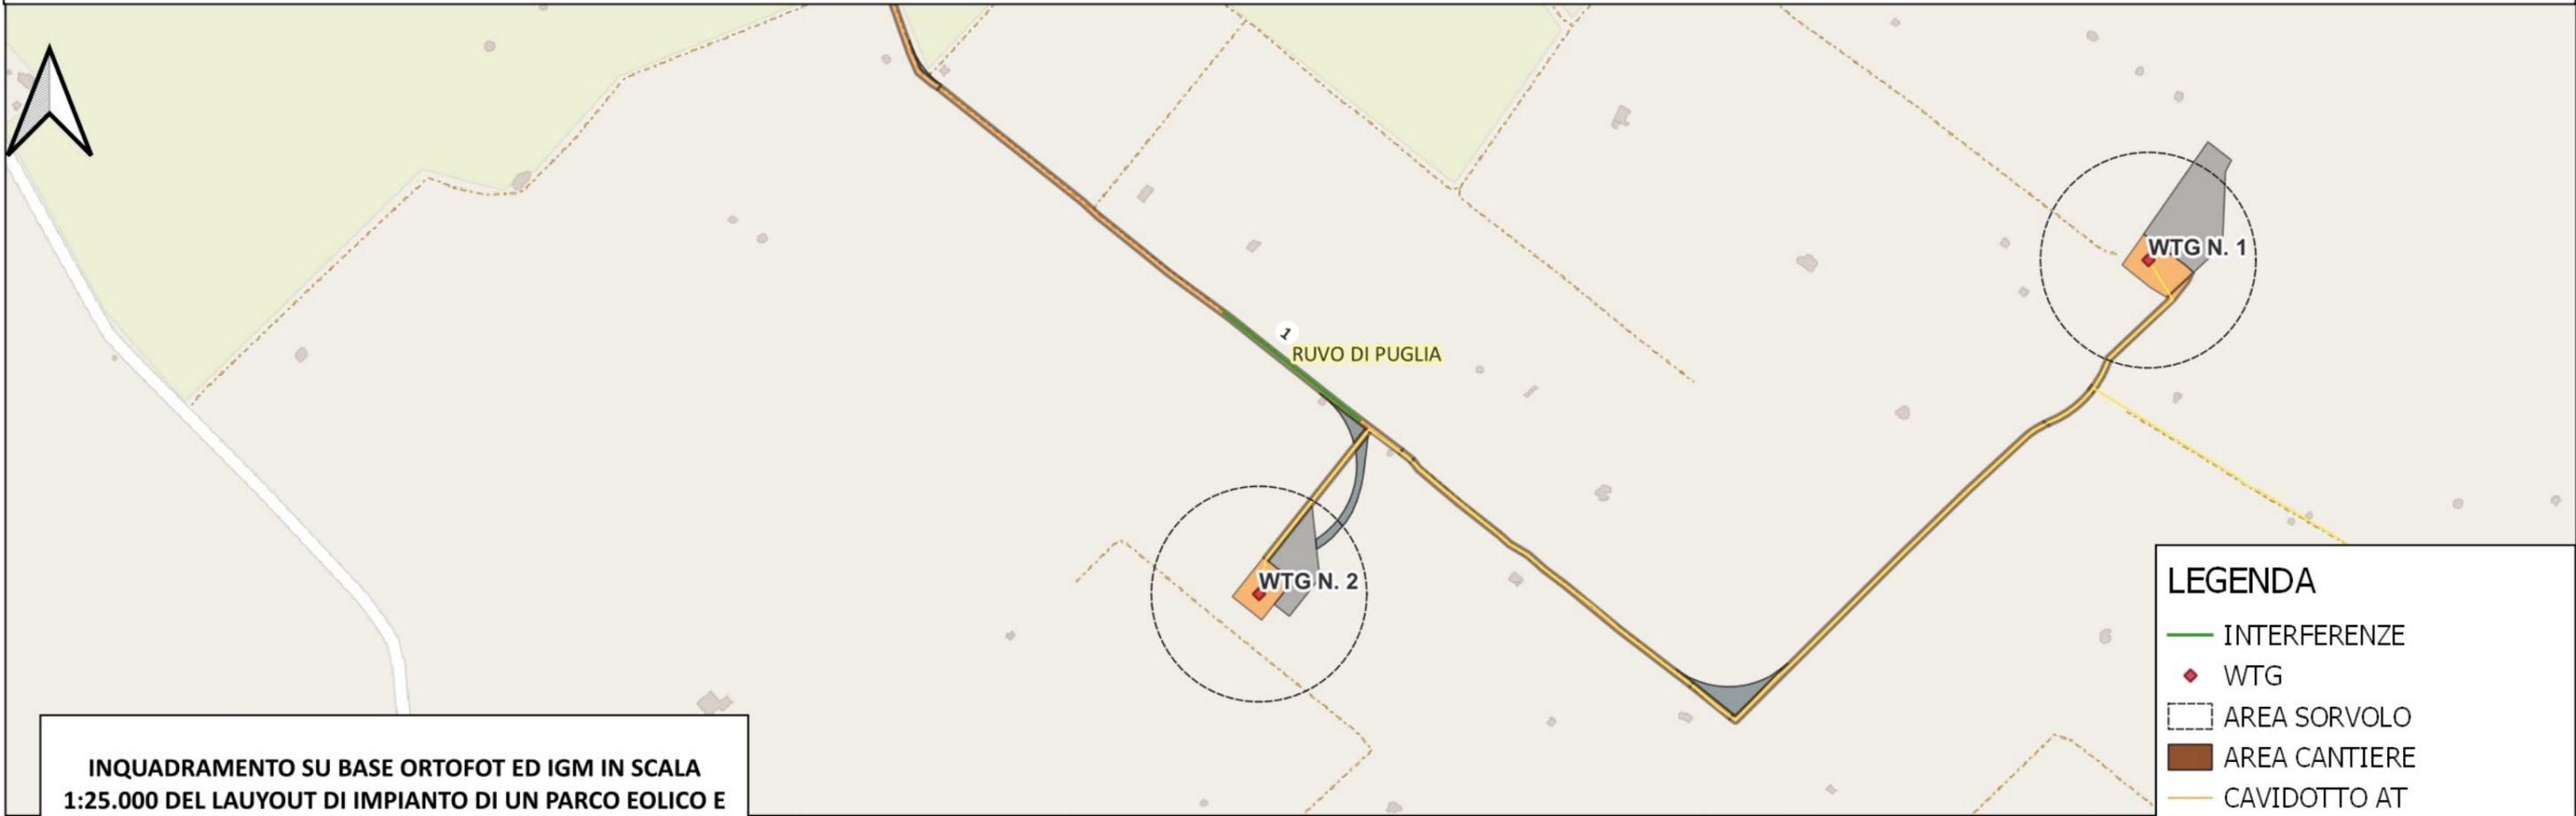


INQUADRAMENTO SU BASE ORTOFOT ED IGM IN SCALA 1:25.000 DEL LAUYOUT DI IMPIANTO DI UN PARCO EOLICO E PANORAMICA DELLE INTERFERENZE INDIVIDUATE NEL PERCORSO DEL CAVIDOTTO IN AGRO DI RUVO DI PUGLIA (BA)

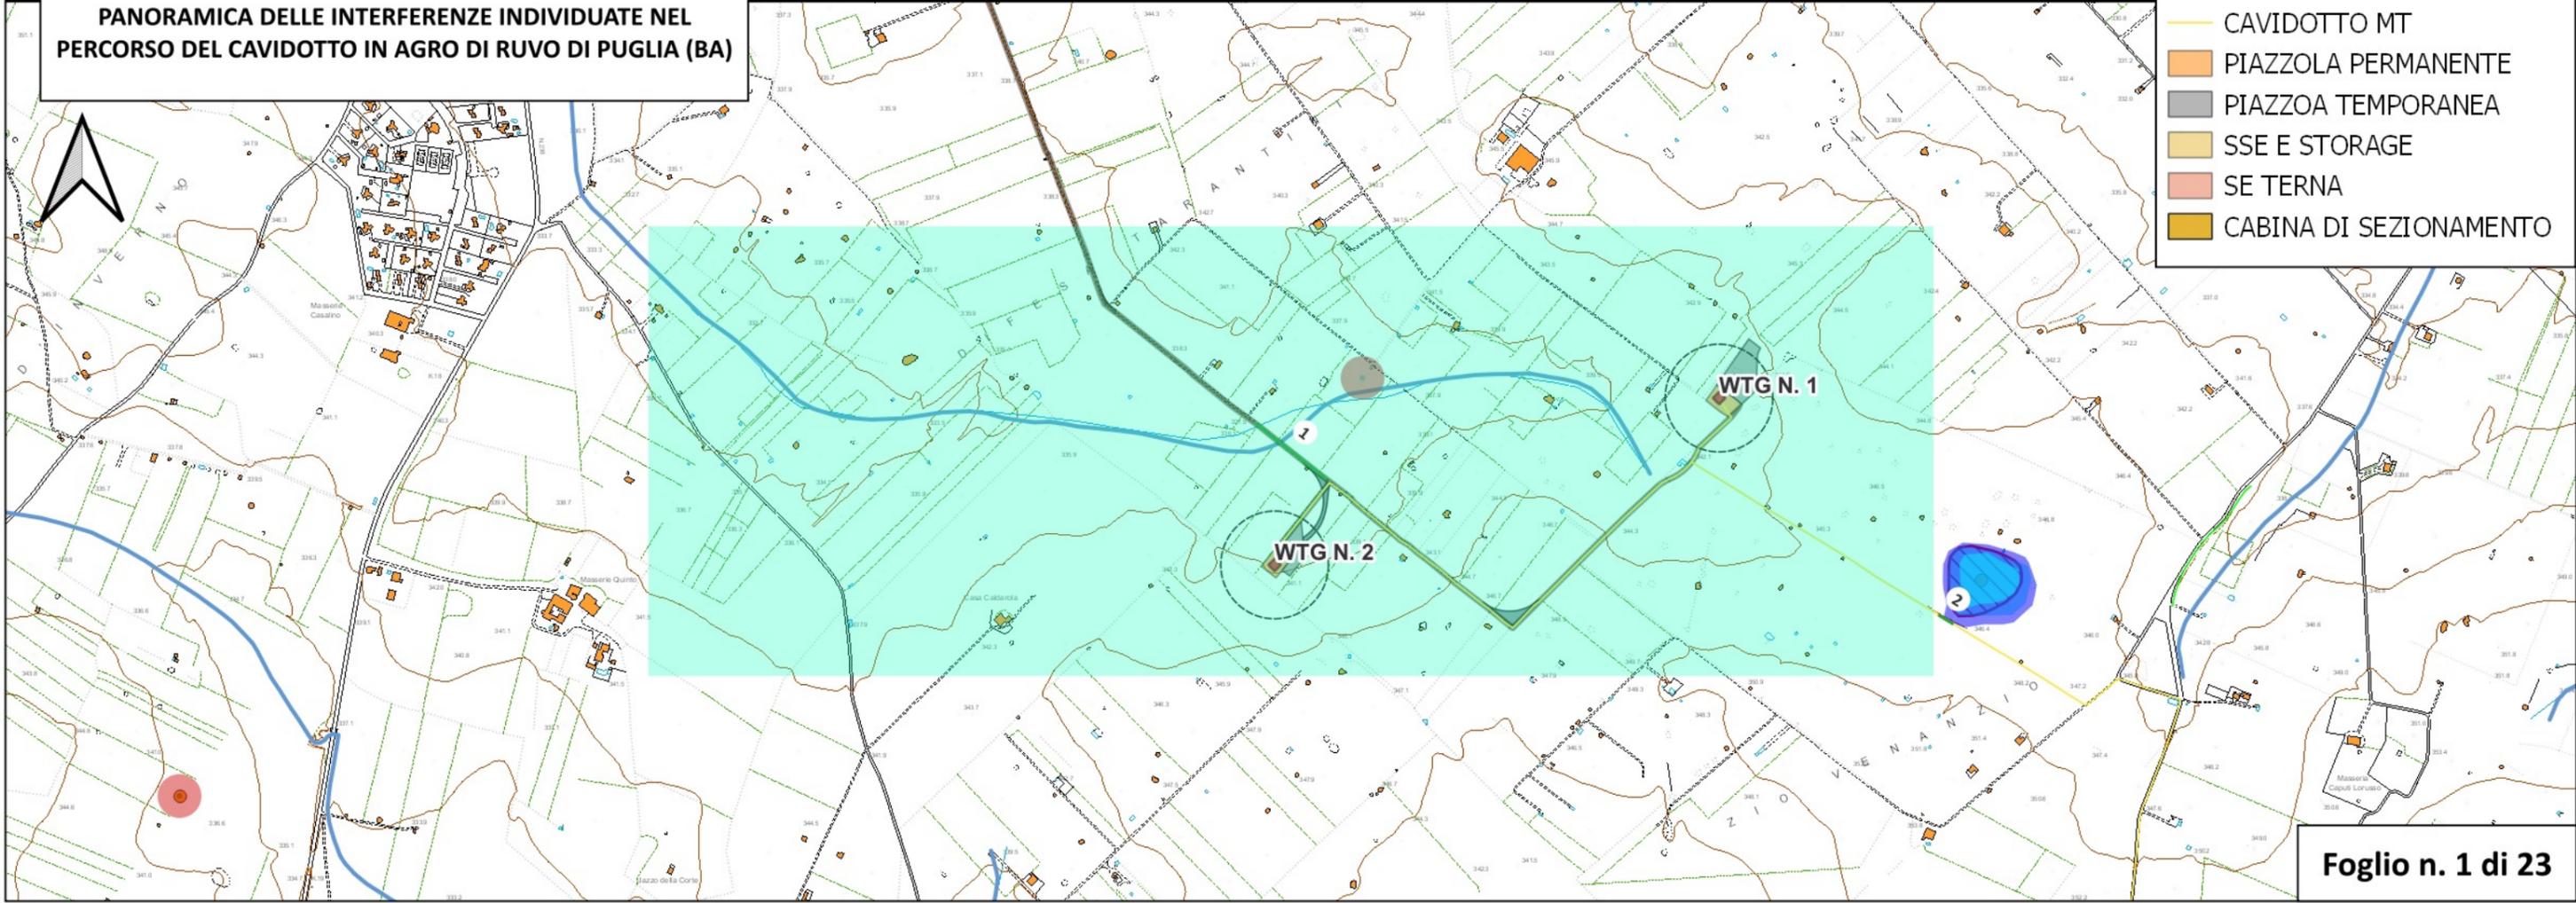

- LEGENDA**
- INTERFERENZE
 - ◆ WTG
 - - - AREA SORVOLO
 - AREA CANTIERE
 - CAVIDOTTO AT
 - CAVIDOTTO MT
 - PIAZZOLA PERMANENTE
 - PIAZZOLA TEMPORANEA
 - SSE E STORAGE
 - SE TERNA
 - CABINA DI SEZIONAMENTO


PANORMICA DI INQUADRAMENTO SU BASE OPEN STREET MAPS IN SCALA 1:25.000

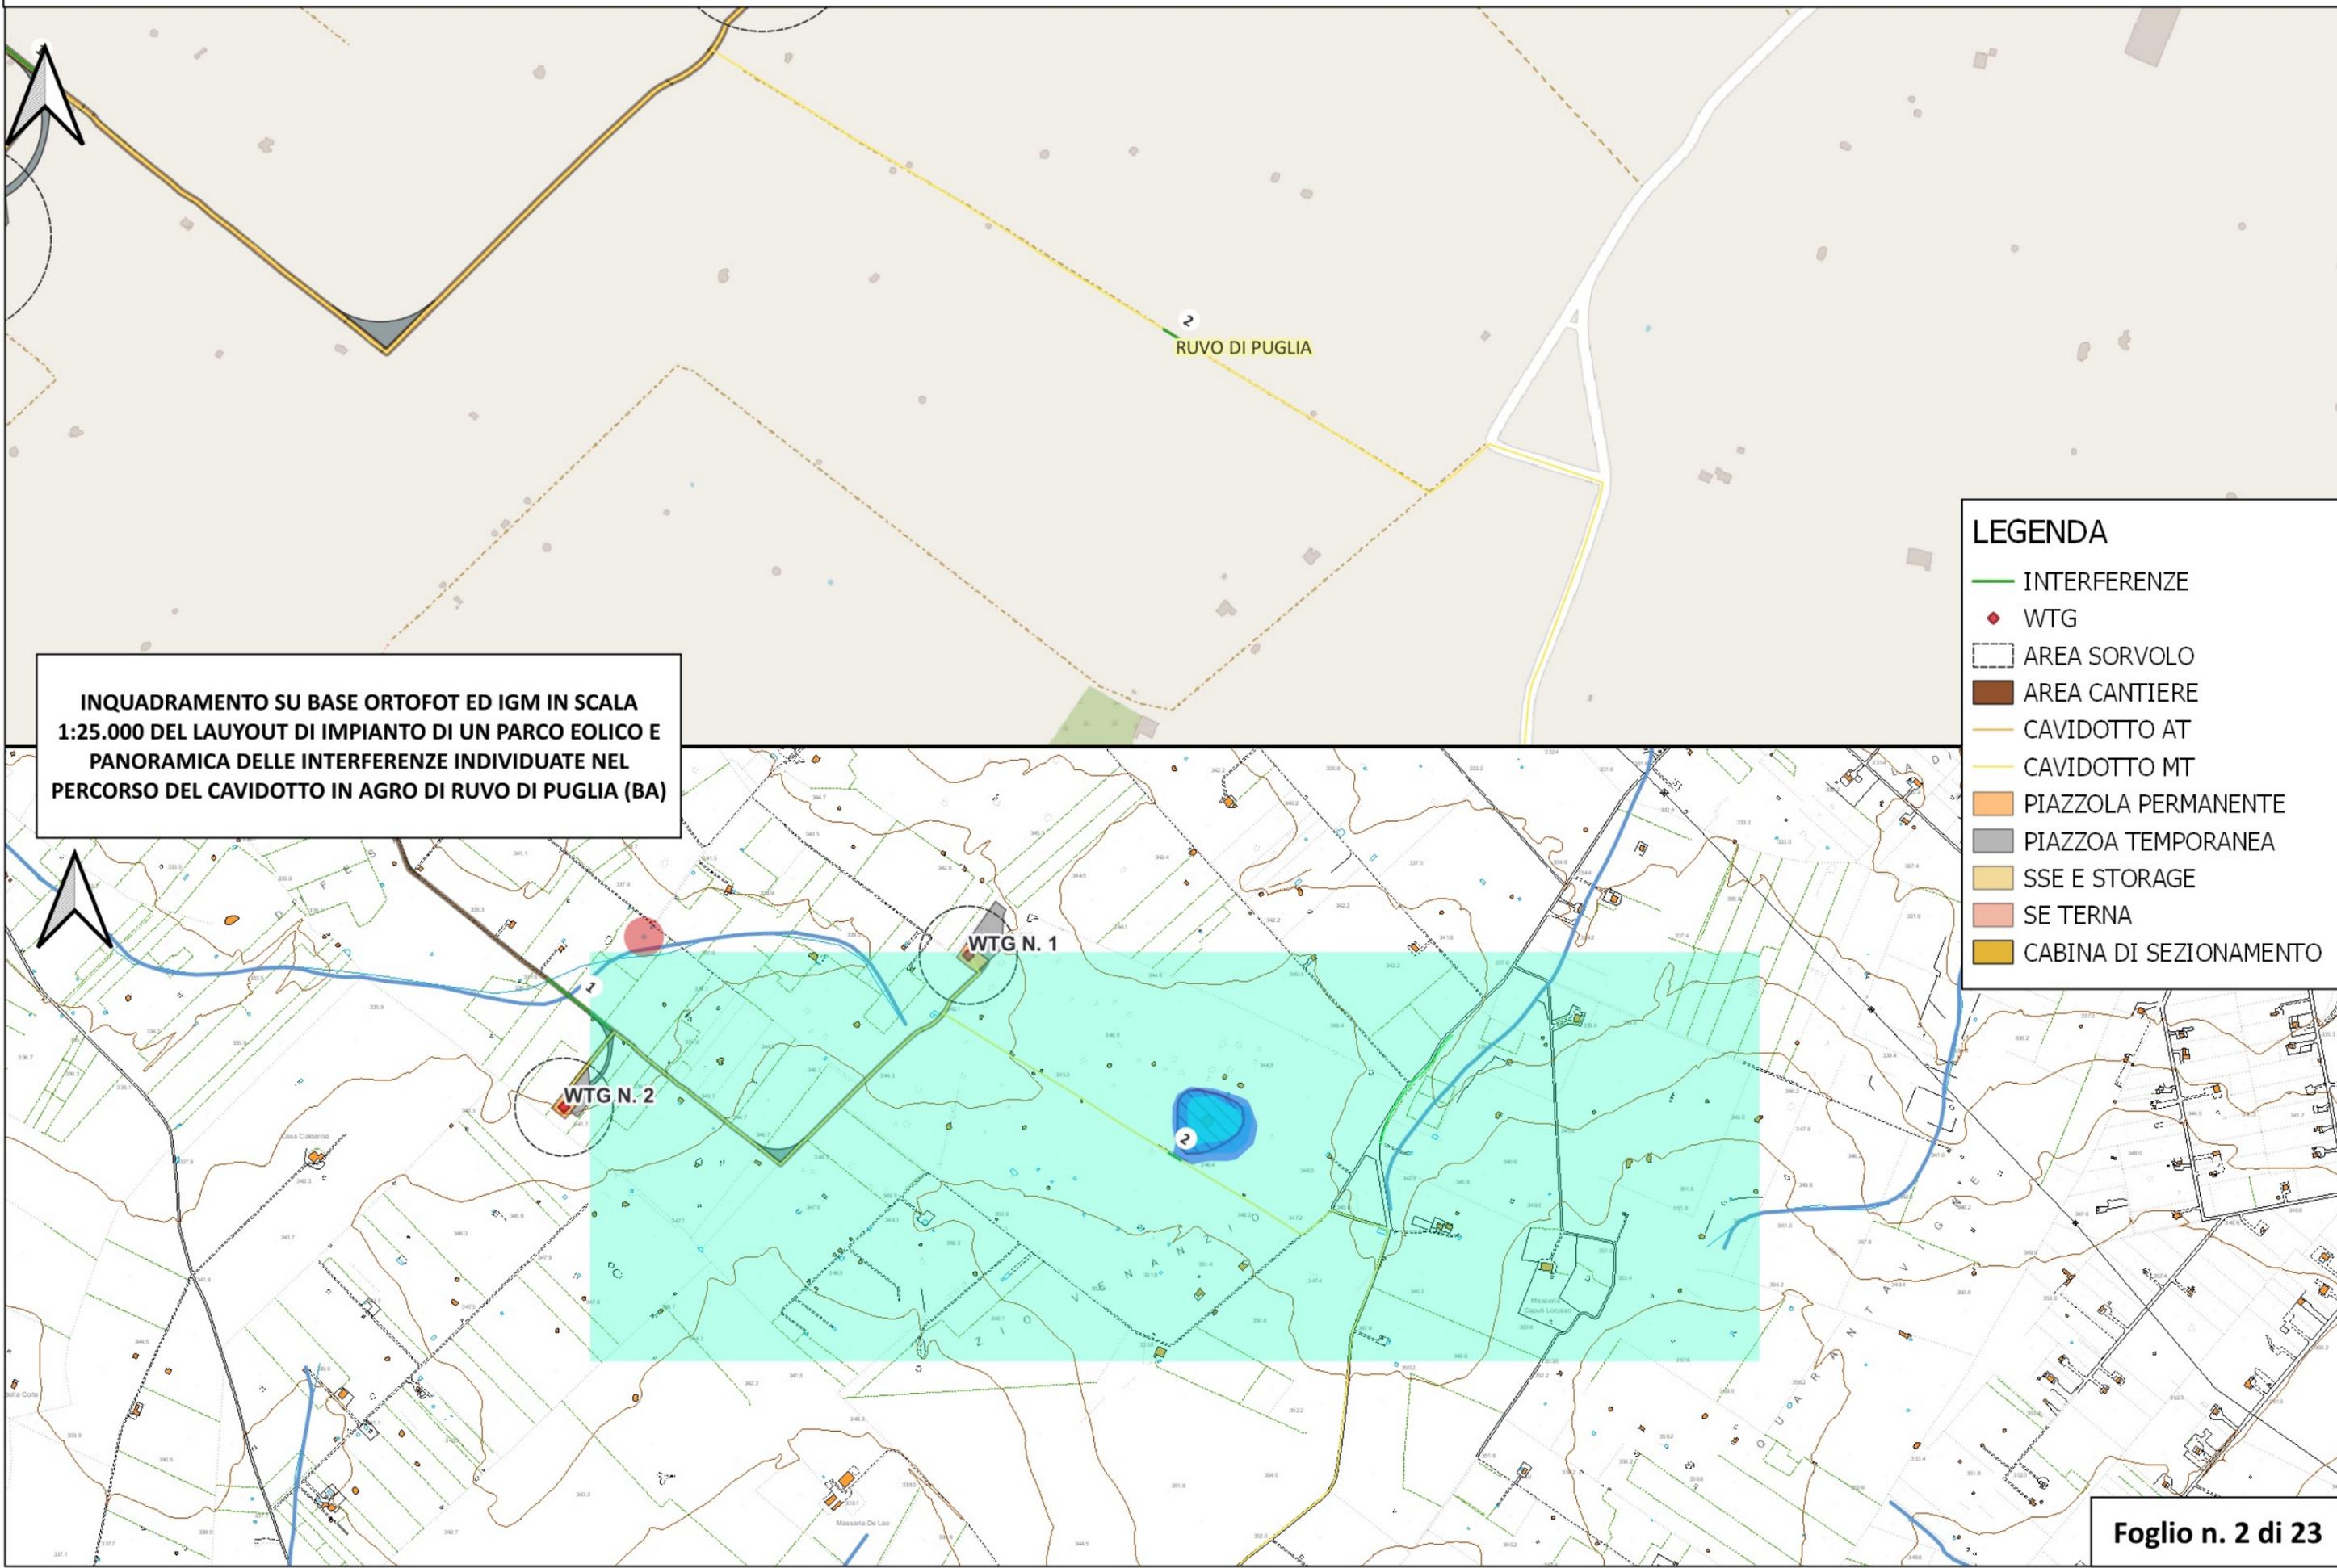

INQUADRAMENTO SU BASE ORTOFOT ED IGM IN SCALA 1:25.000 DEL LAUYOUT DI IMPIANTO DI UN PARCO EOLICO E PANORAMICA DELLE INTERFERENZE INDIVIDUATE NEL PERCORSO DEL CAVIDOTTO IN AGRO DI RUVO DI PUGLIA (BA)


- ### LEGENDA
- INTERFERENZE
 - WTG
 - AREA SORVOLO
 - AREA CANTIERE
 - CAVIDOTTO AT
 - CAVIDOTTO MT
 - PIAZZOLA PERMANENTE
 - PIAZZOLA TEMPORANEA
 - SSE E STORAGE
 - SE TERNA
 - CABINA DI SEZIONAMENTO

PANORMICA DI INQUADRAMENTO SU BASE OPEN STREET MAPS IN SCALA 1:25.000

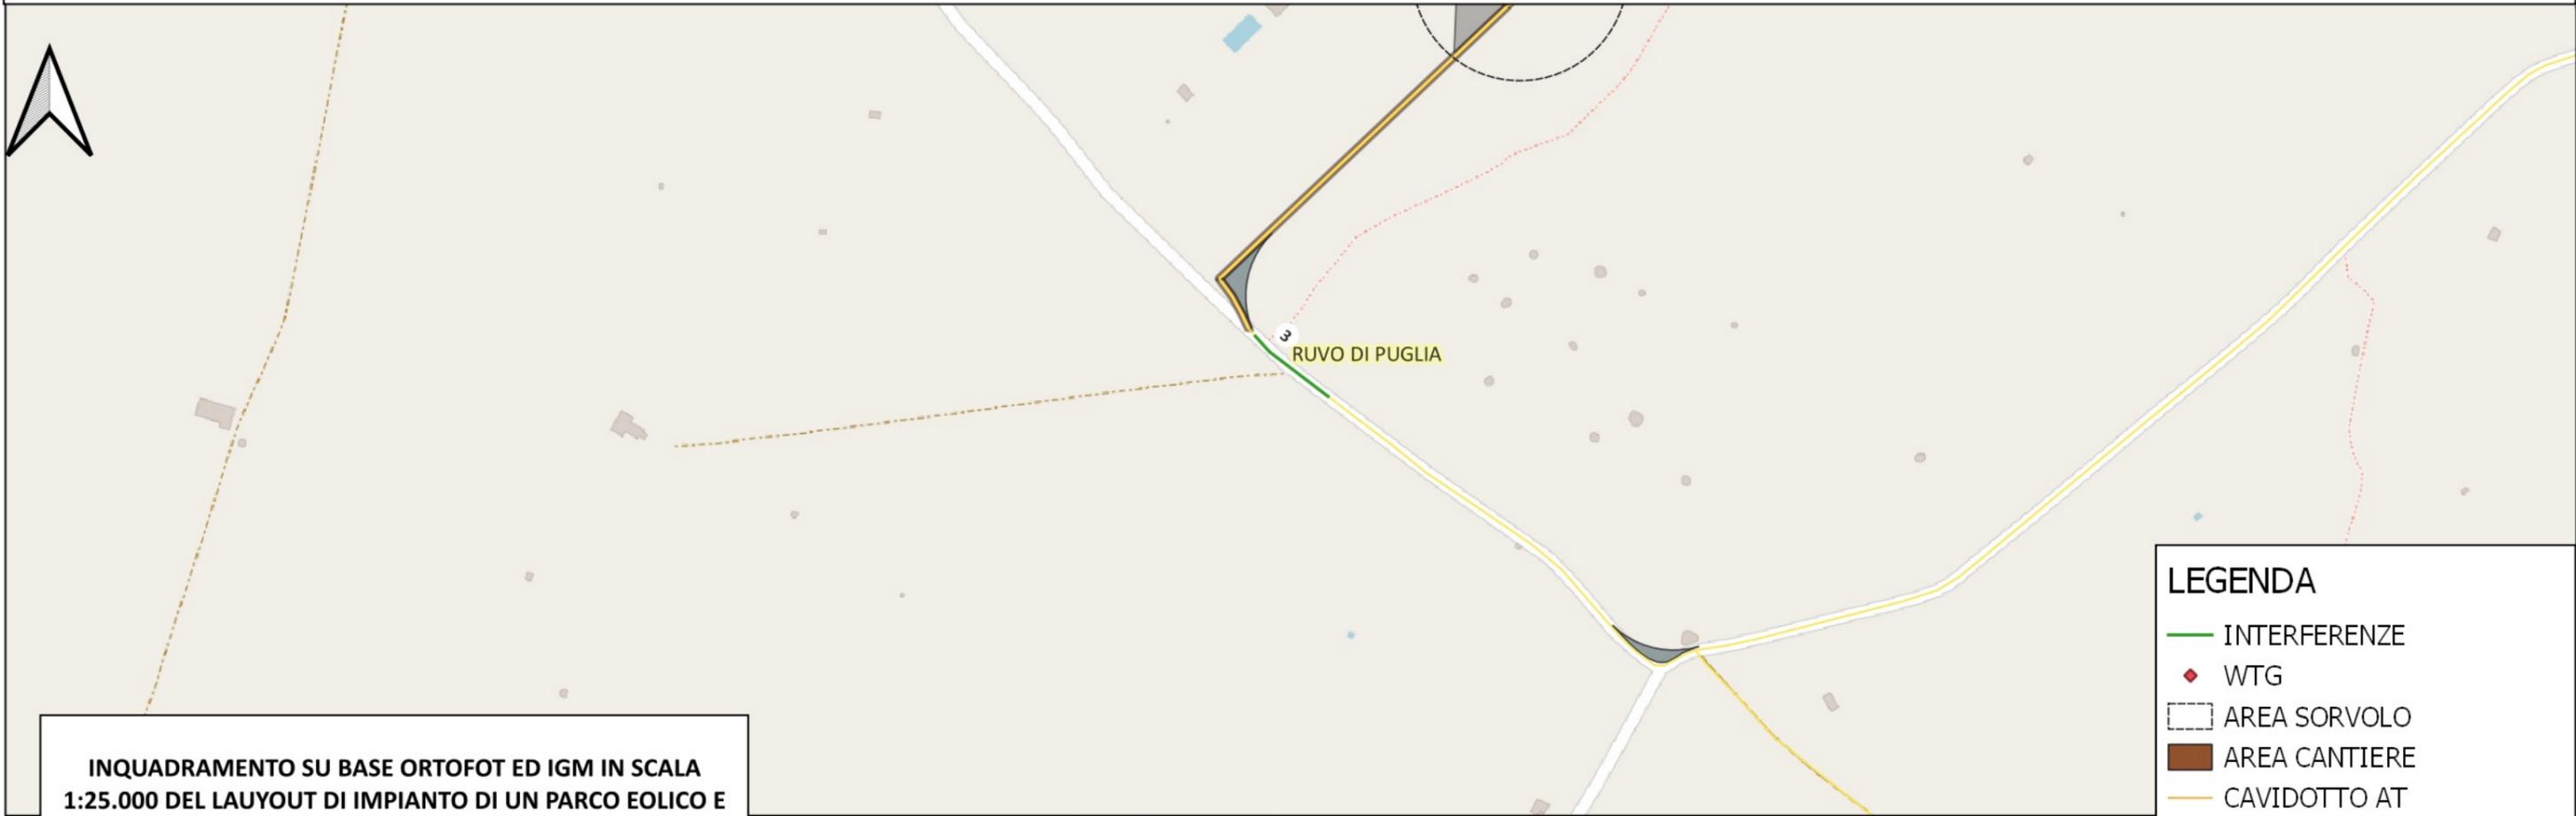


INQUADRAMENTO SU BASE ORTOFOT ED IGM IN SCALA 1:25.000 DEL LAUYOUT DI IMPIANTO DI UN PARCO EOLICO E PANORAMICA DELLE INTERFERENZE INDIVIDUATE NEL PERCORSO DEL CAVIDOTTO IN AGRO DI RUVO DI PUGLIA (BA)

- ### LEGENDA
- INTERFERENZE
 - ◆ WTG
 - - - AREA SORVOLO
 - AREA CANTIERE
 - CAVIDOTTO AT
 - CAVIDOTTO MT
 - PIAZZOLA PERMANENTE
 - PIAZZOLA TEMPORANEA
 - SSE E STORAGE
 - SE Terna
 - CABINA DI SEZIONAMENTO

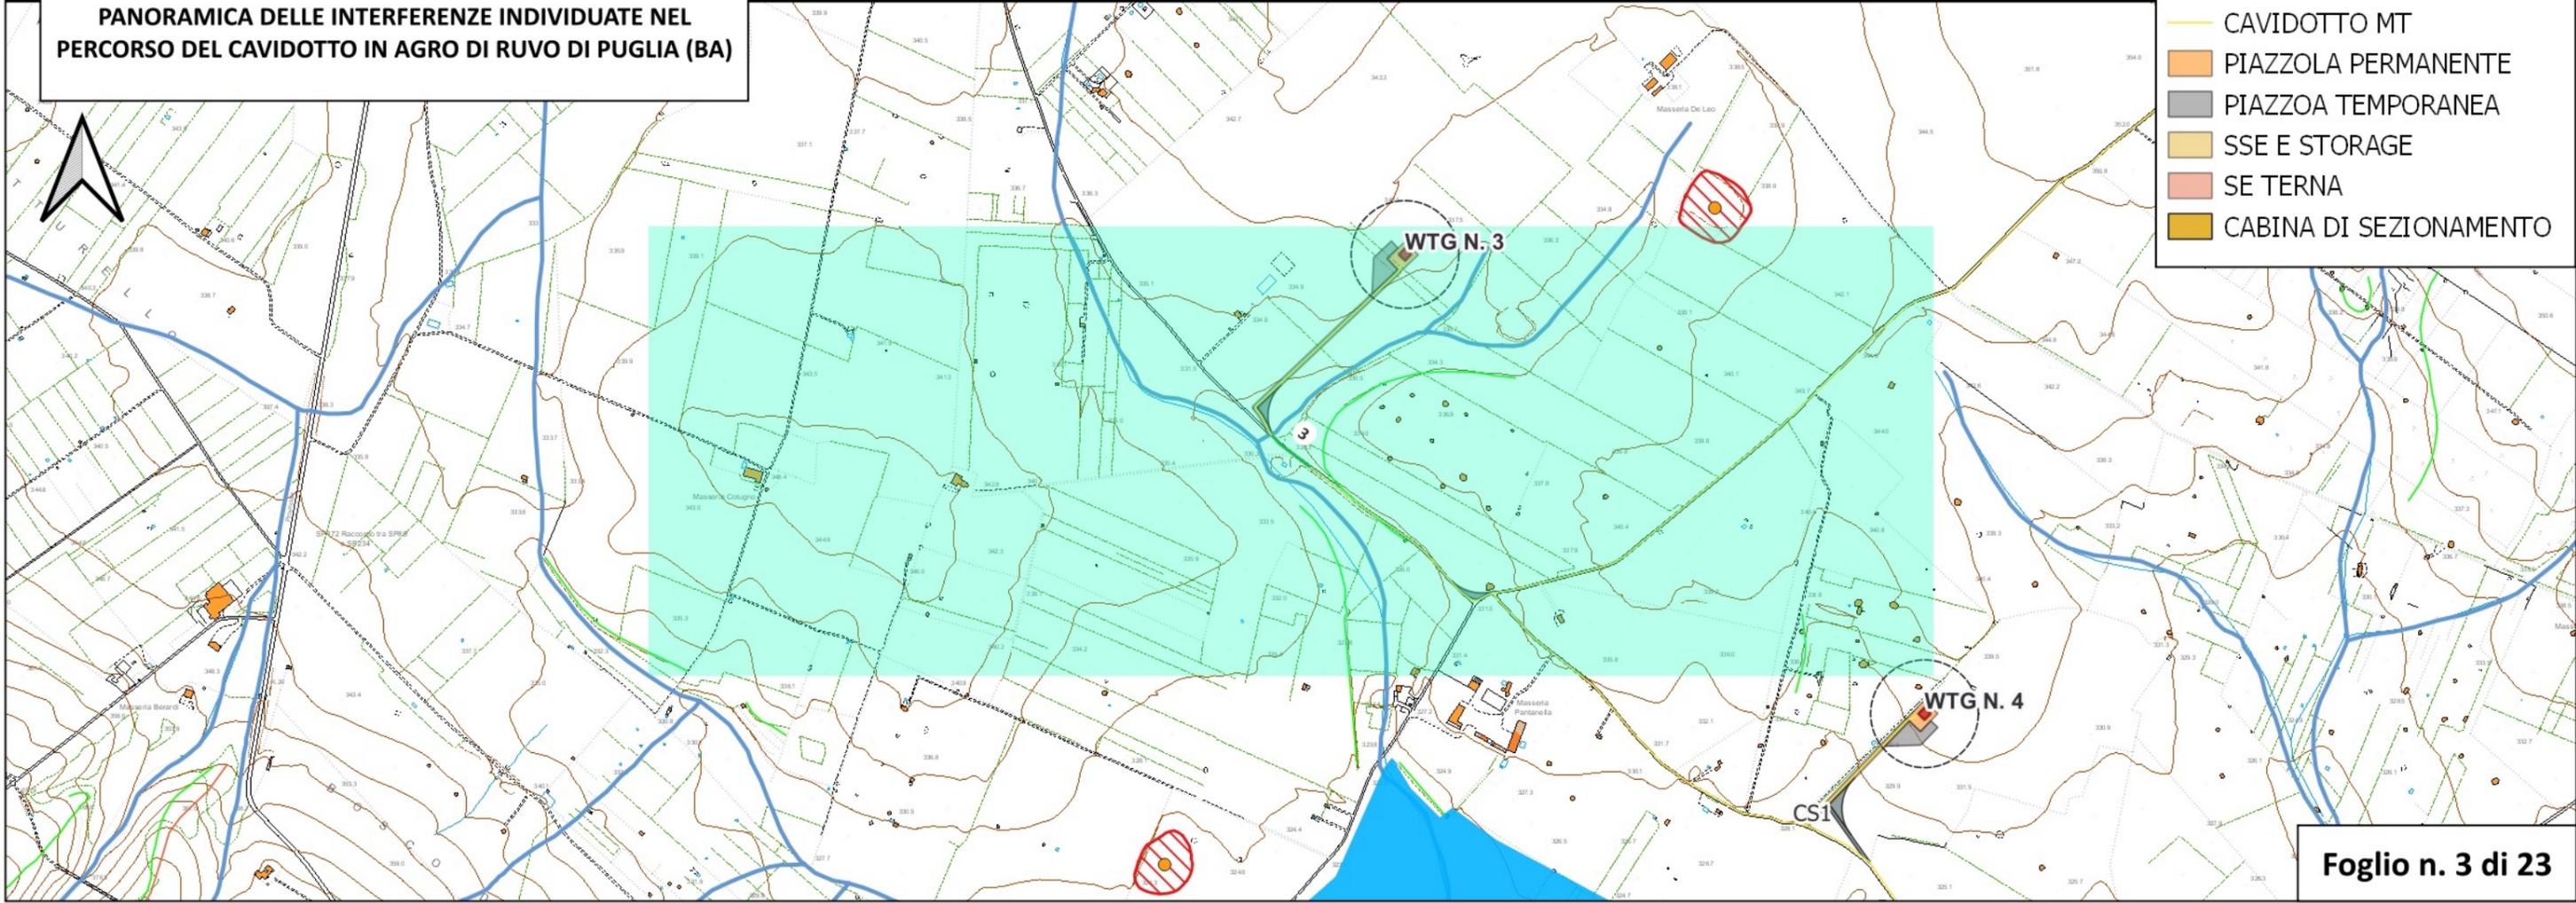


PANORMICA DI INQUADRAMENTO SU BASE OPEN STREET MAPS IN SCALA 1:25.000

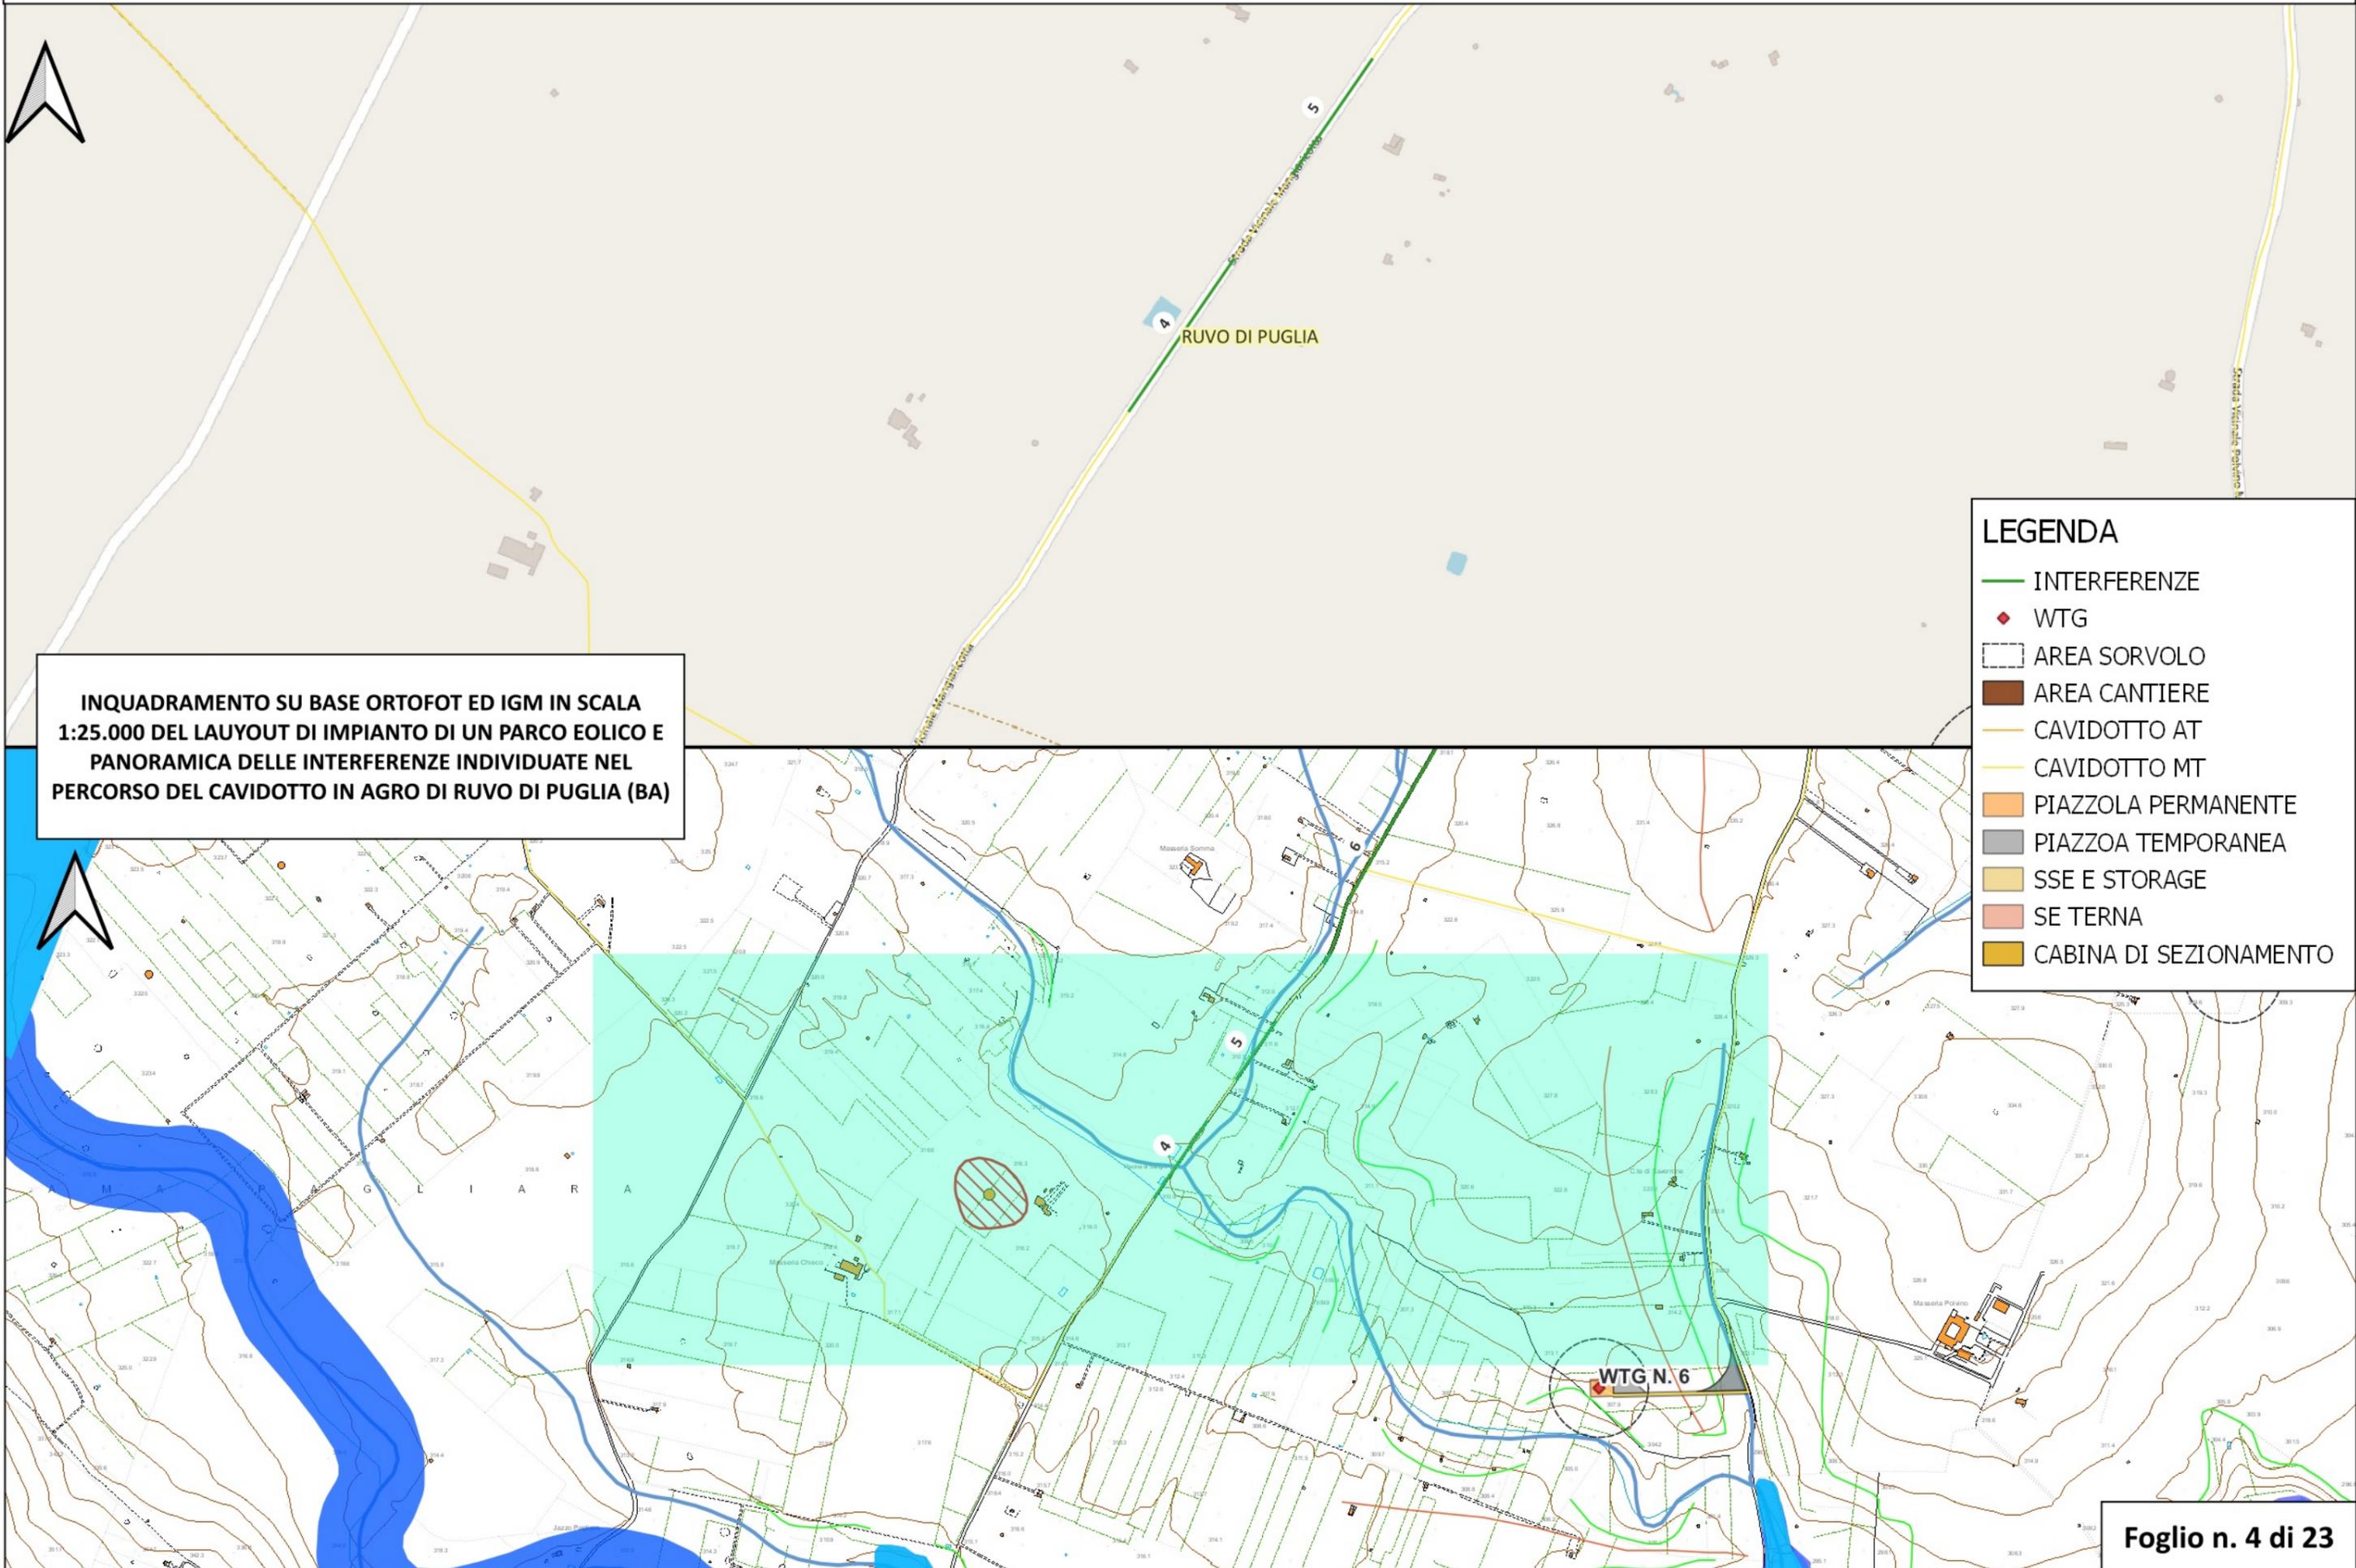

INQUADRAMENTO SU BASE ORTOFOT ED IGM IN SCALA 1:25.000 DEL LAUYOUT DI IMPIANTO DI UN PARCO EOLICO E PANORAMICA DELLE INTERFERENZE INDIVIDUATE NEL PERCORSO DEL CAVIDOTTO IN AGRO DI RUVO DI PUGLIA (BA)

- ### LEGENDA
- INTERFERENZE
 - ◆ WTG
 - - - AREA SORVOLO
 - AREA CANTIERE
 - CAVIDOTTO AT
 - CAVIDOTTO MT
 - PIAZZOLA PERMANENTE
 - PIAZZOLA TEMPORANEA
 - SSE E STORAGE
 - SE TERNA
 - CABINA DI SEZIONAMENTO

PANORMICA DI INQUADRAMENTO SU BASE OPEN STREET MAPS IN SCALA 1:25.000

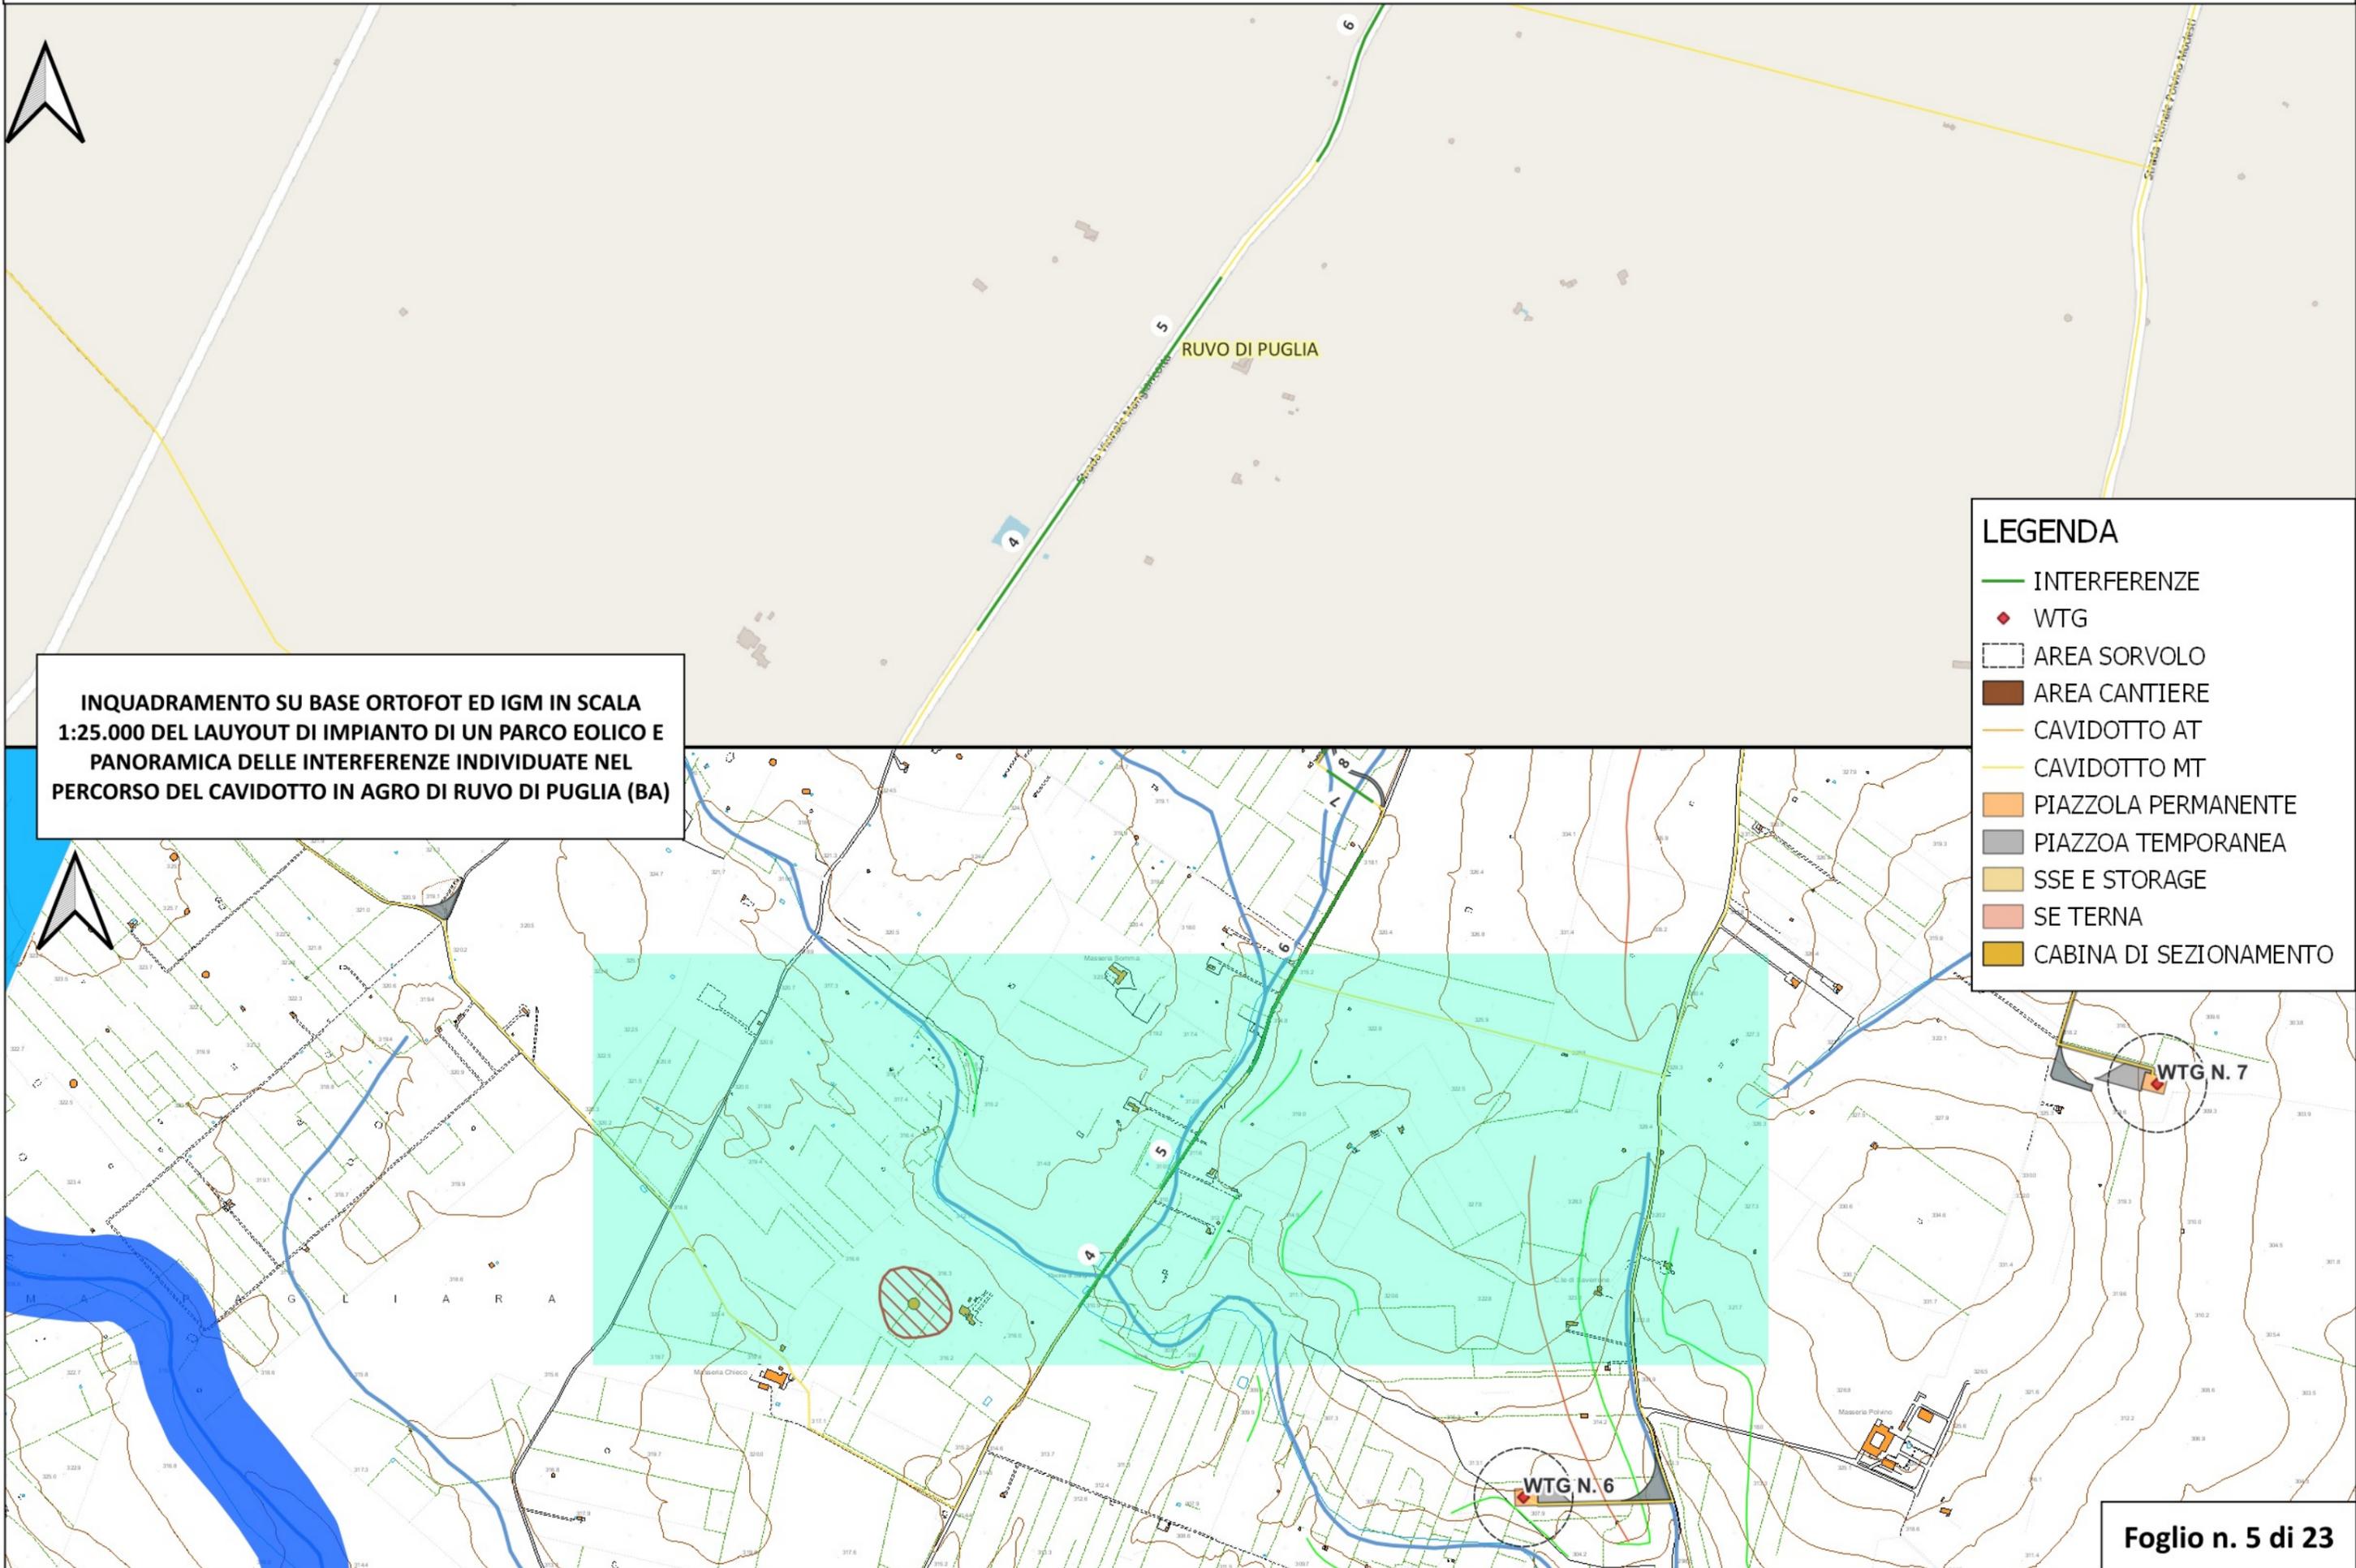


PANORMICA DI INQUADRAMENTO SU BASE OPEN STREET MAPS IN SCALA 1:25.000

INQUADRAMENTO SU BASE ORTOFOT ED IGM IN SCALA 1:25.000 DEL LAUYOUT DI IMPIANTO DI UN PARCO EOLICO E PANORAMICA DELLE INTERFERENZE INDIVIDUATE NEL PERCORSO DEL CAVIDOTTO IN AGRO DI RUVO DI PUGLIA (BA)

- ### LEGENDA
- INTERFERENZE
 - ◆ WTG
 - - - AREA SORVOLO
 - AREA CANTIERE
 - CAVIDOTTO AT
 - CAVIDOTTO MT
 - PIAZZOLA PERMANENTE
 - PIAZZOLA TEMPORANEA
 - SSE E STORAGE
 - SE TERNA
 - CABINA DI SEZIONAMENTO

PANORMICA DI INQUADRAMENTO SU BASE OPEN STREET MAPS IN SCALA 1:25.000

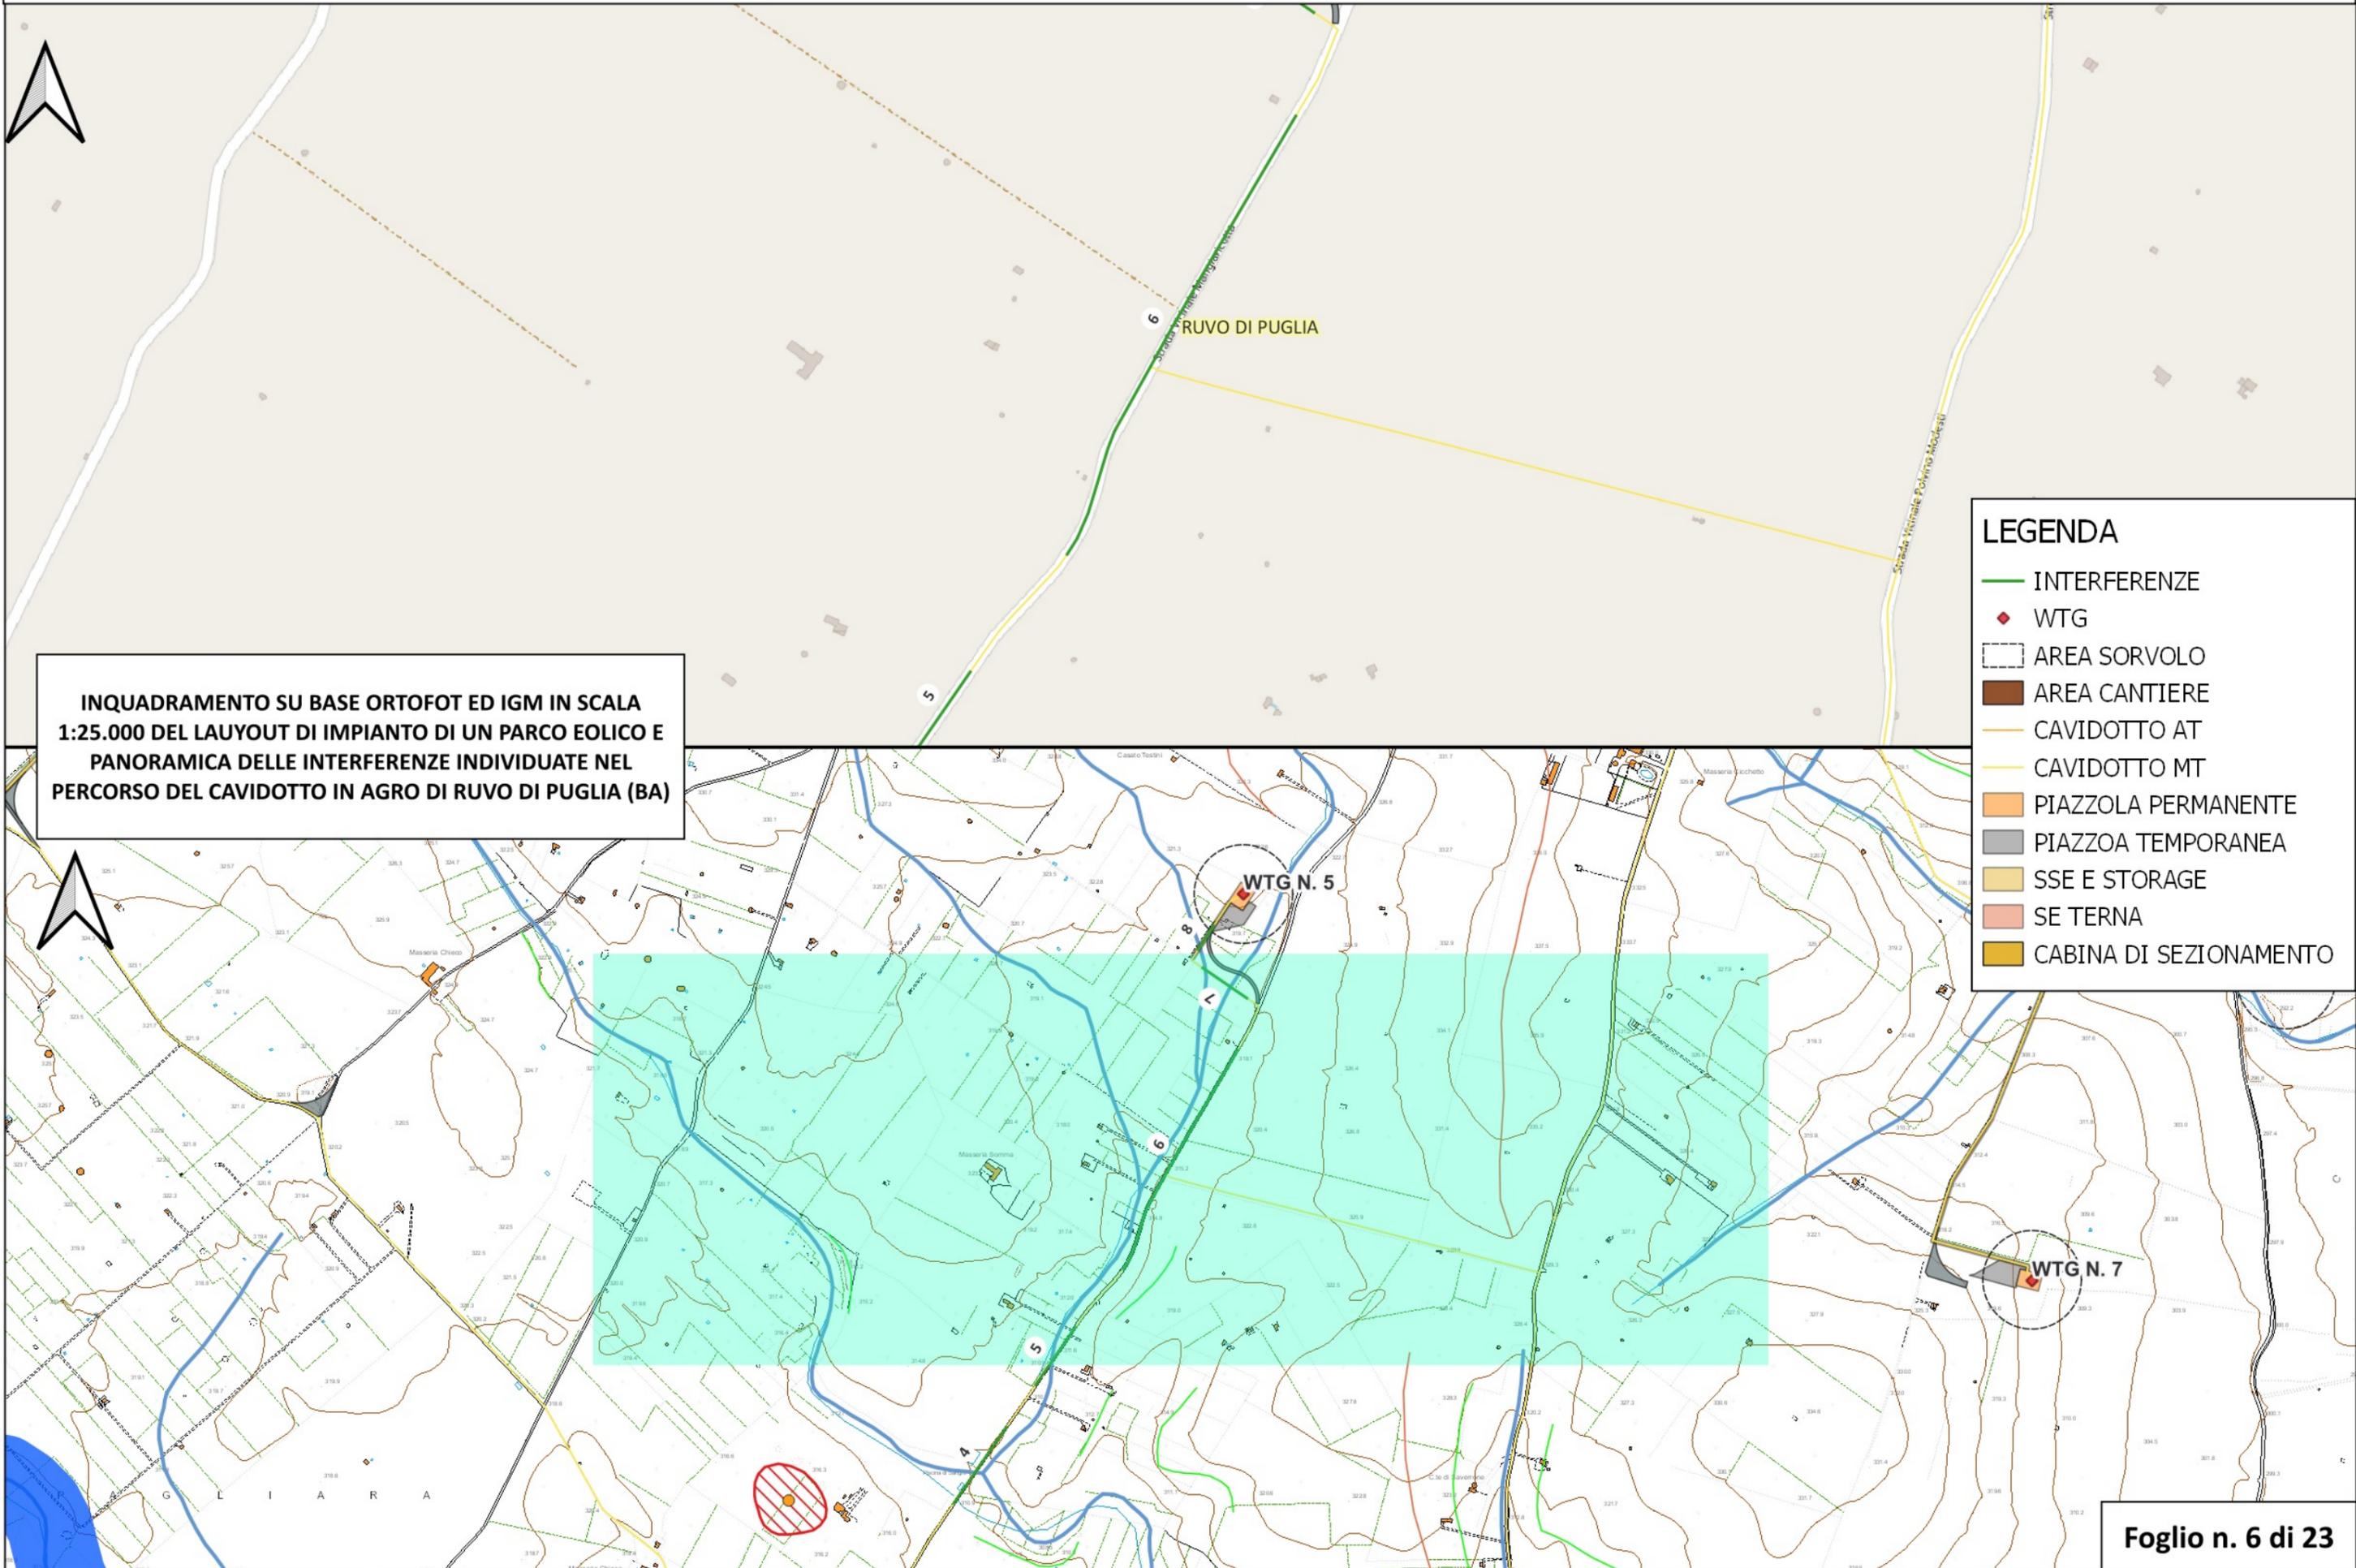


PANORMICA DI INQUADRAMENTO SU BASE OPEN STREET MAPS IN SCALA 1:25.000

INQUADRAMENTO SU BASE ORTOFOT ED IGM IN SCALA 1:25.000 DEL LAUYOUT DI IMPIANTO DI UN PARCO EOLICO E PANORAMICA DELLE INTERFERENZE INDIVIDUATE NEL PERCORSO DEL CAVIDOTTO IN AGRO DI RUVO DI PUGLIA (BA)

- ### LEGENDA
- INTERFERENZE
 - WTG
 - AREA SORVOLO
 - AREA CANTIERE
 - CAVIDOTTO AT
 - CAVIDOTTO MT
 - PIAZZOLA PERMANENTE
 - PIAZZOLA TEMPORANEA
 - SSE E STORAGE
 - SE TERNA
 - CABINA DI SEZIONAMENTO


PANORMICA DI INQUADRAMENTO SU BASE OPEN STREET MAPS IN SCALA 1:25.000

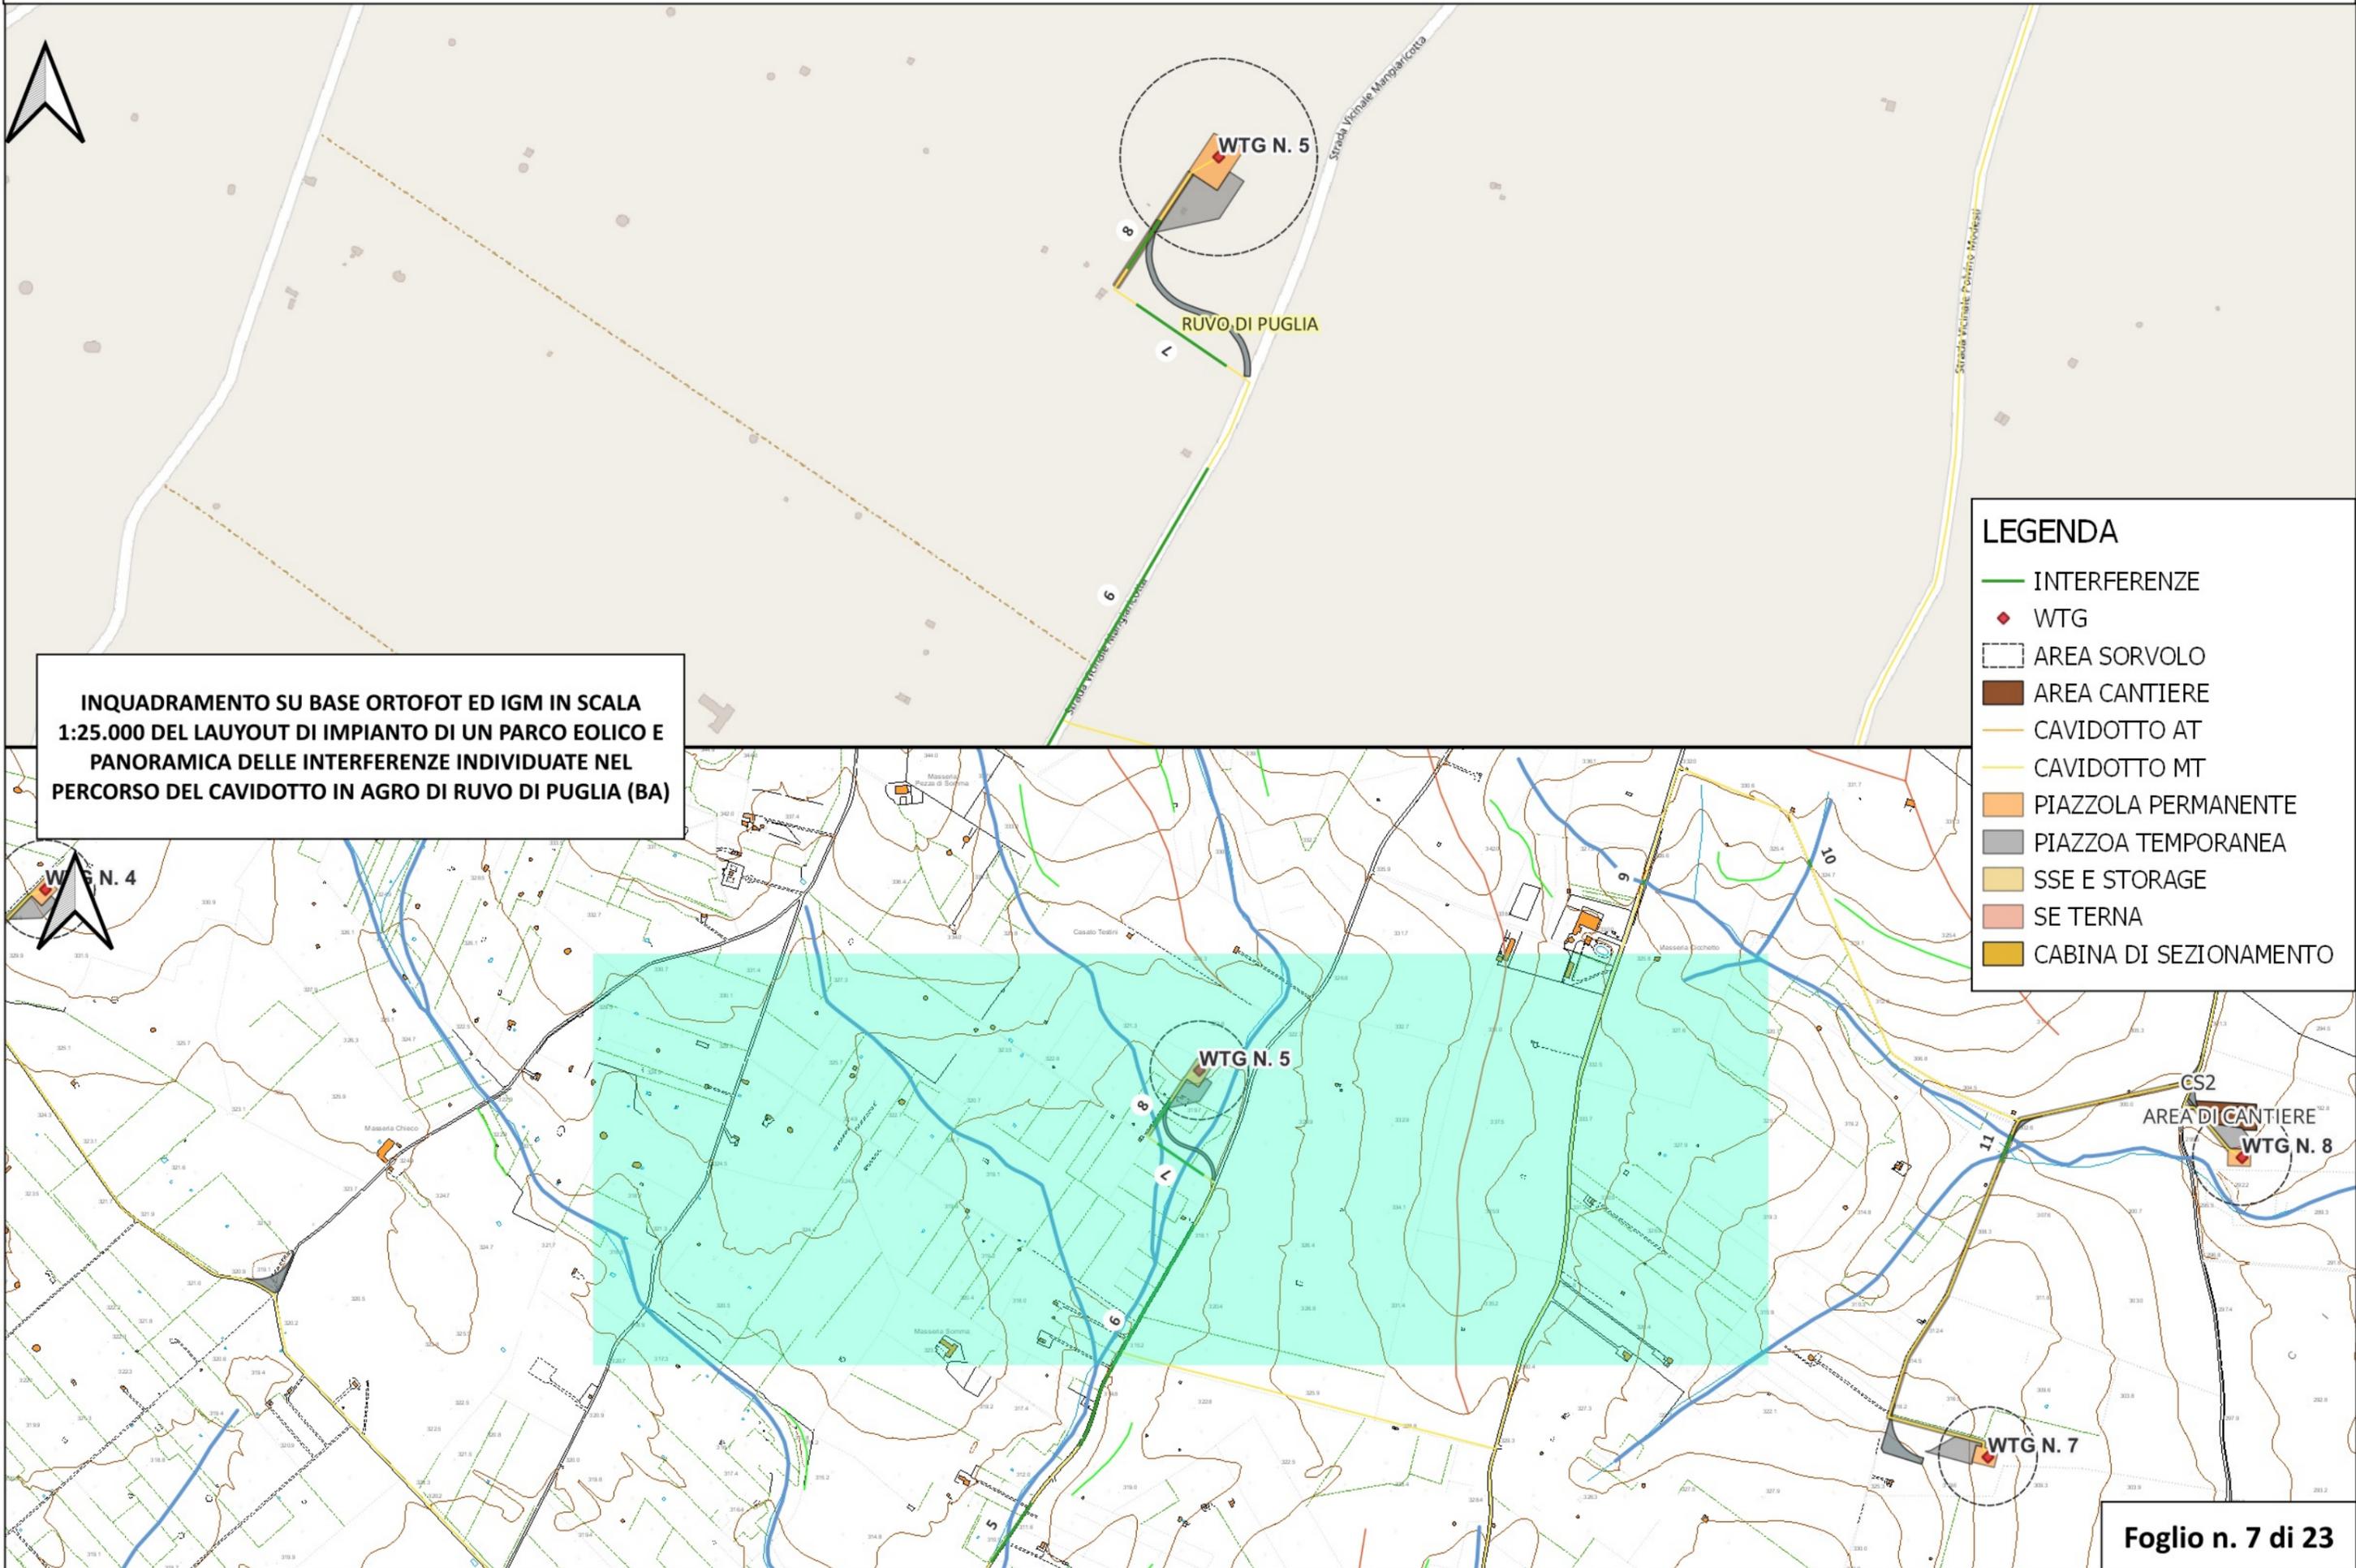


INQUADRAMENTO SU BASE ORTOFOT ED IGM IN SCALA 1:25.000 DEL LAUYOUT DI IMPIANTO DI UN PARCO EOLICO E PANORAMICA DELLE INTERFERENZE INDIVIDUATE NEL PERCORSO DEL CAVIDOTTO IN AGRO DI RUVO DI PUGLIA (BA)

- ### LEGENDA
- INTERFERENZE
 - WTG
 - AREA SORVOLO
 - AREA CANTIERE
 - CAVIDOTTO AT
 - CAVIDOTTO MT
 - PIAZZOLA PERMANENTE
 - PIAZZOLA TEMPORANEA
 - SSE E STORAGE
 - SE TERNA
 - CABINA DI SEZIONAMENTO


PANORMICA DI INQUADRAMENTO SU BASE OPEN STREET MAPS IN SCALA 1:25.000

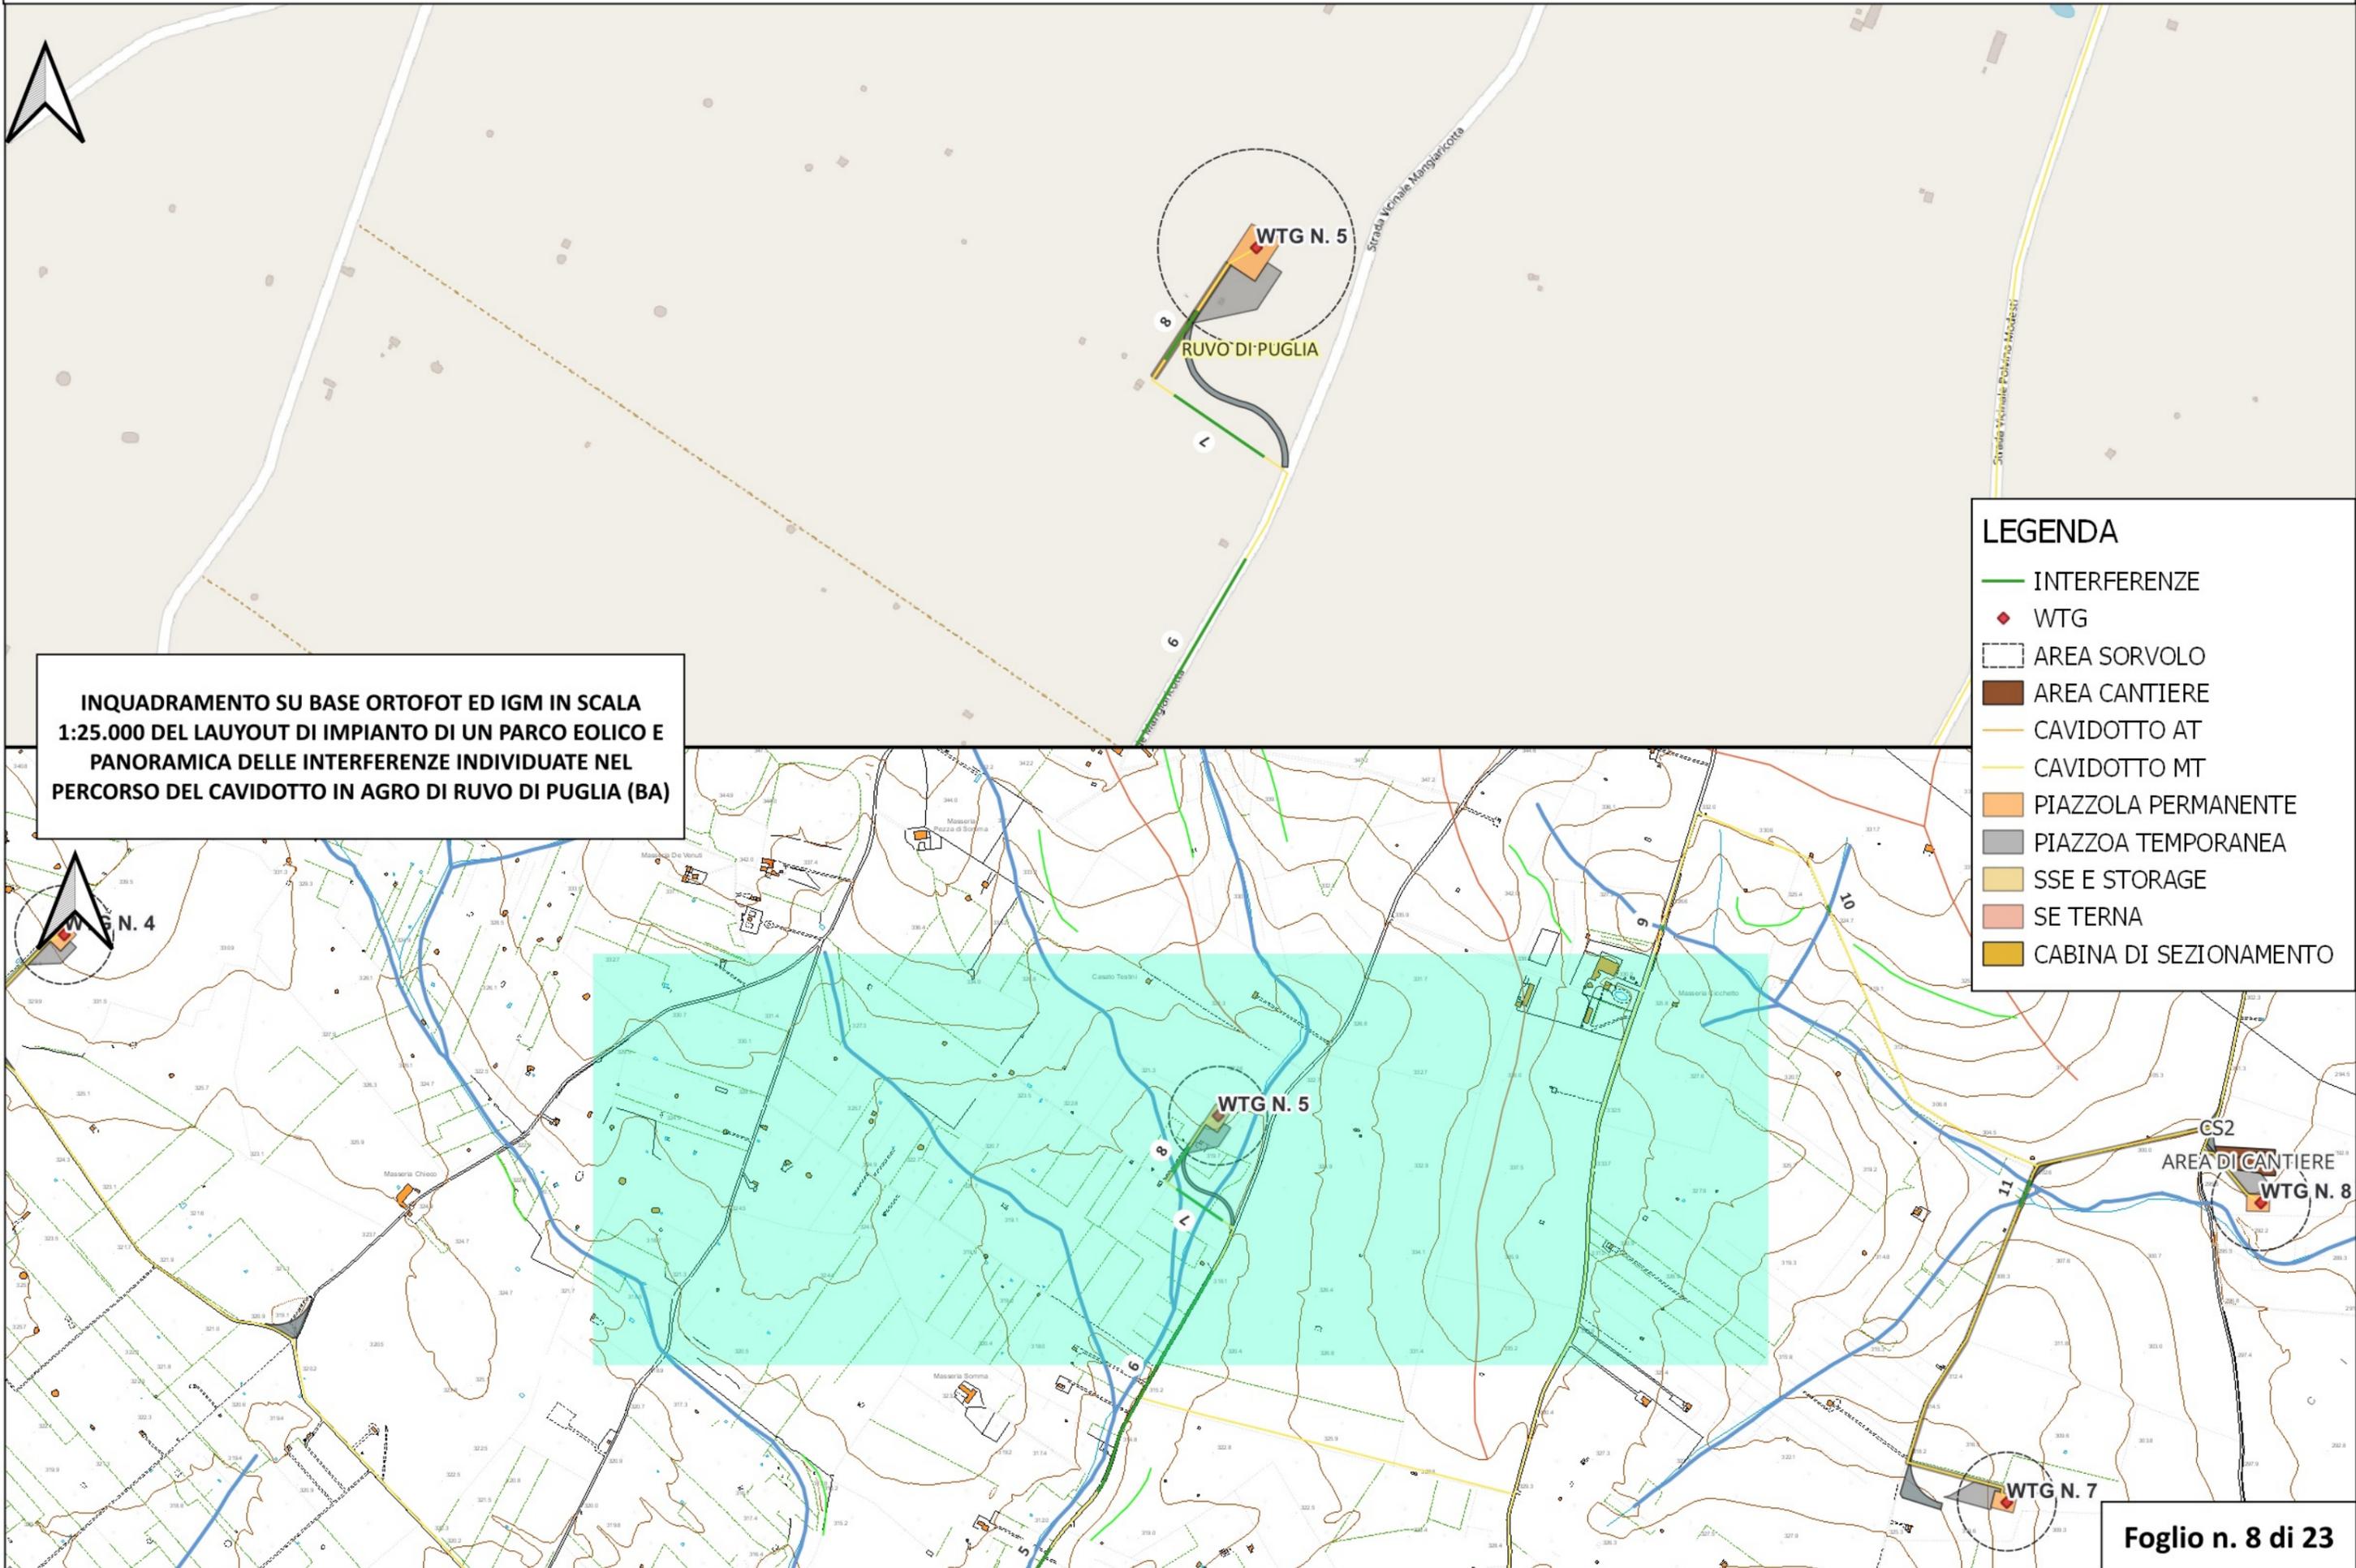

PANORMICA DI INQUADRAMENTO SU BASE OPEN STREET MAPS IN SCALA 1:25.000

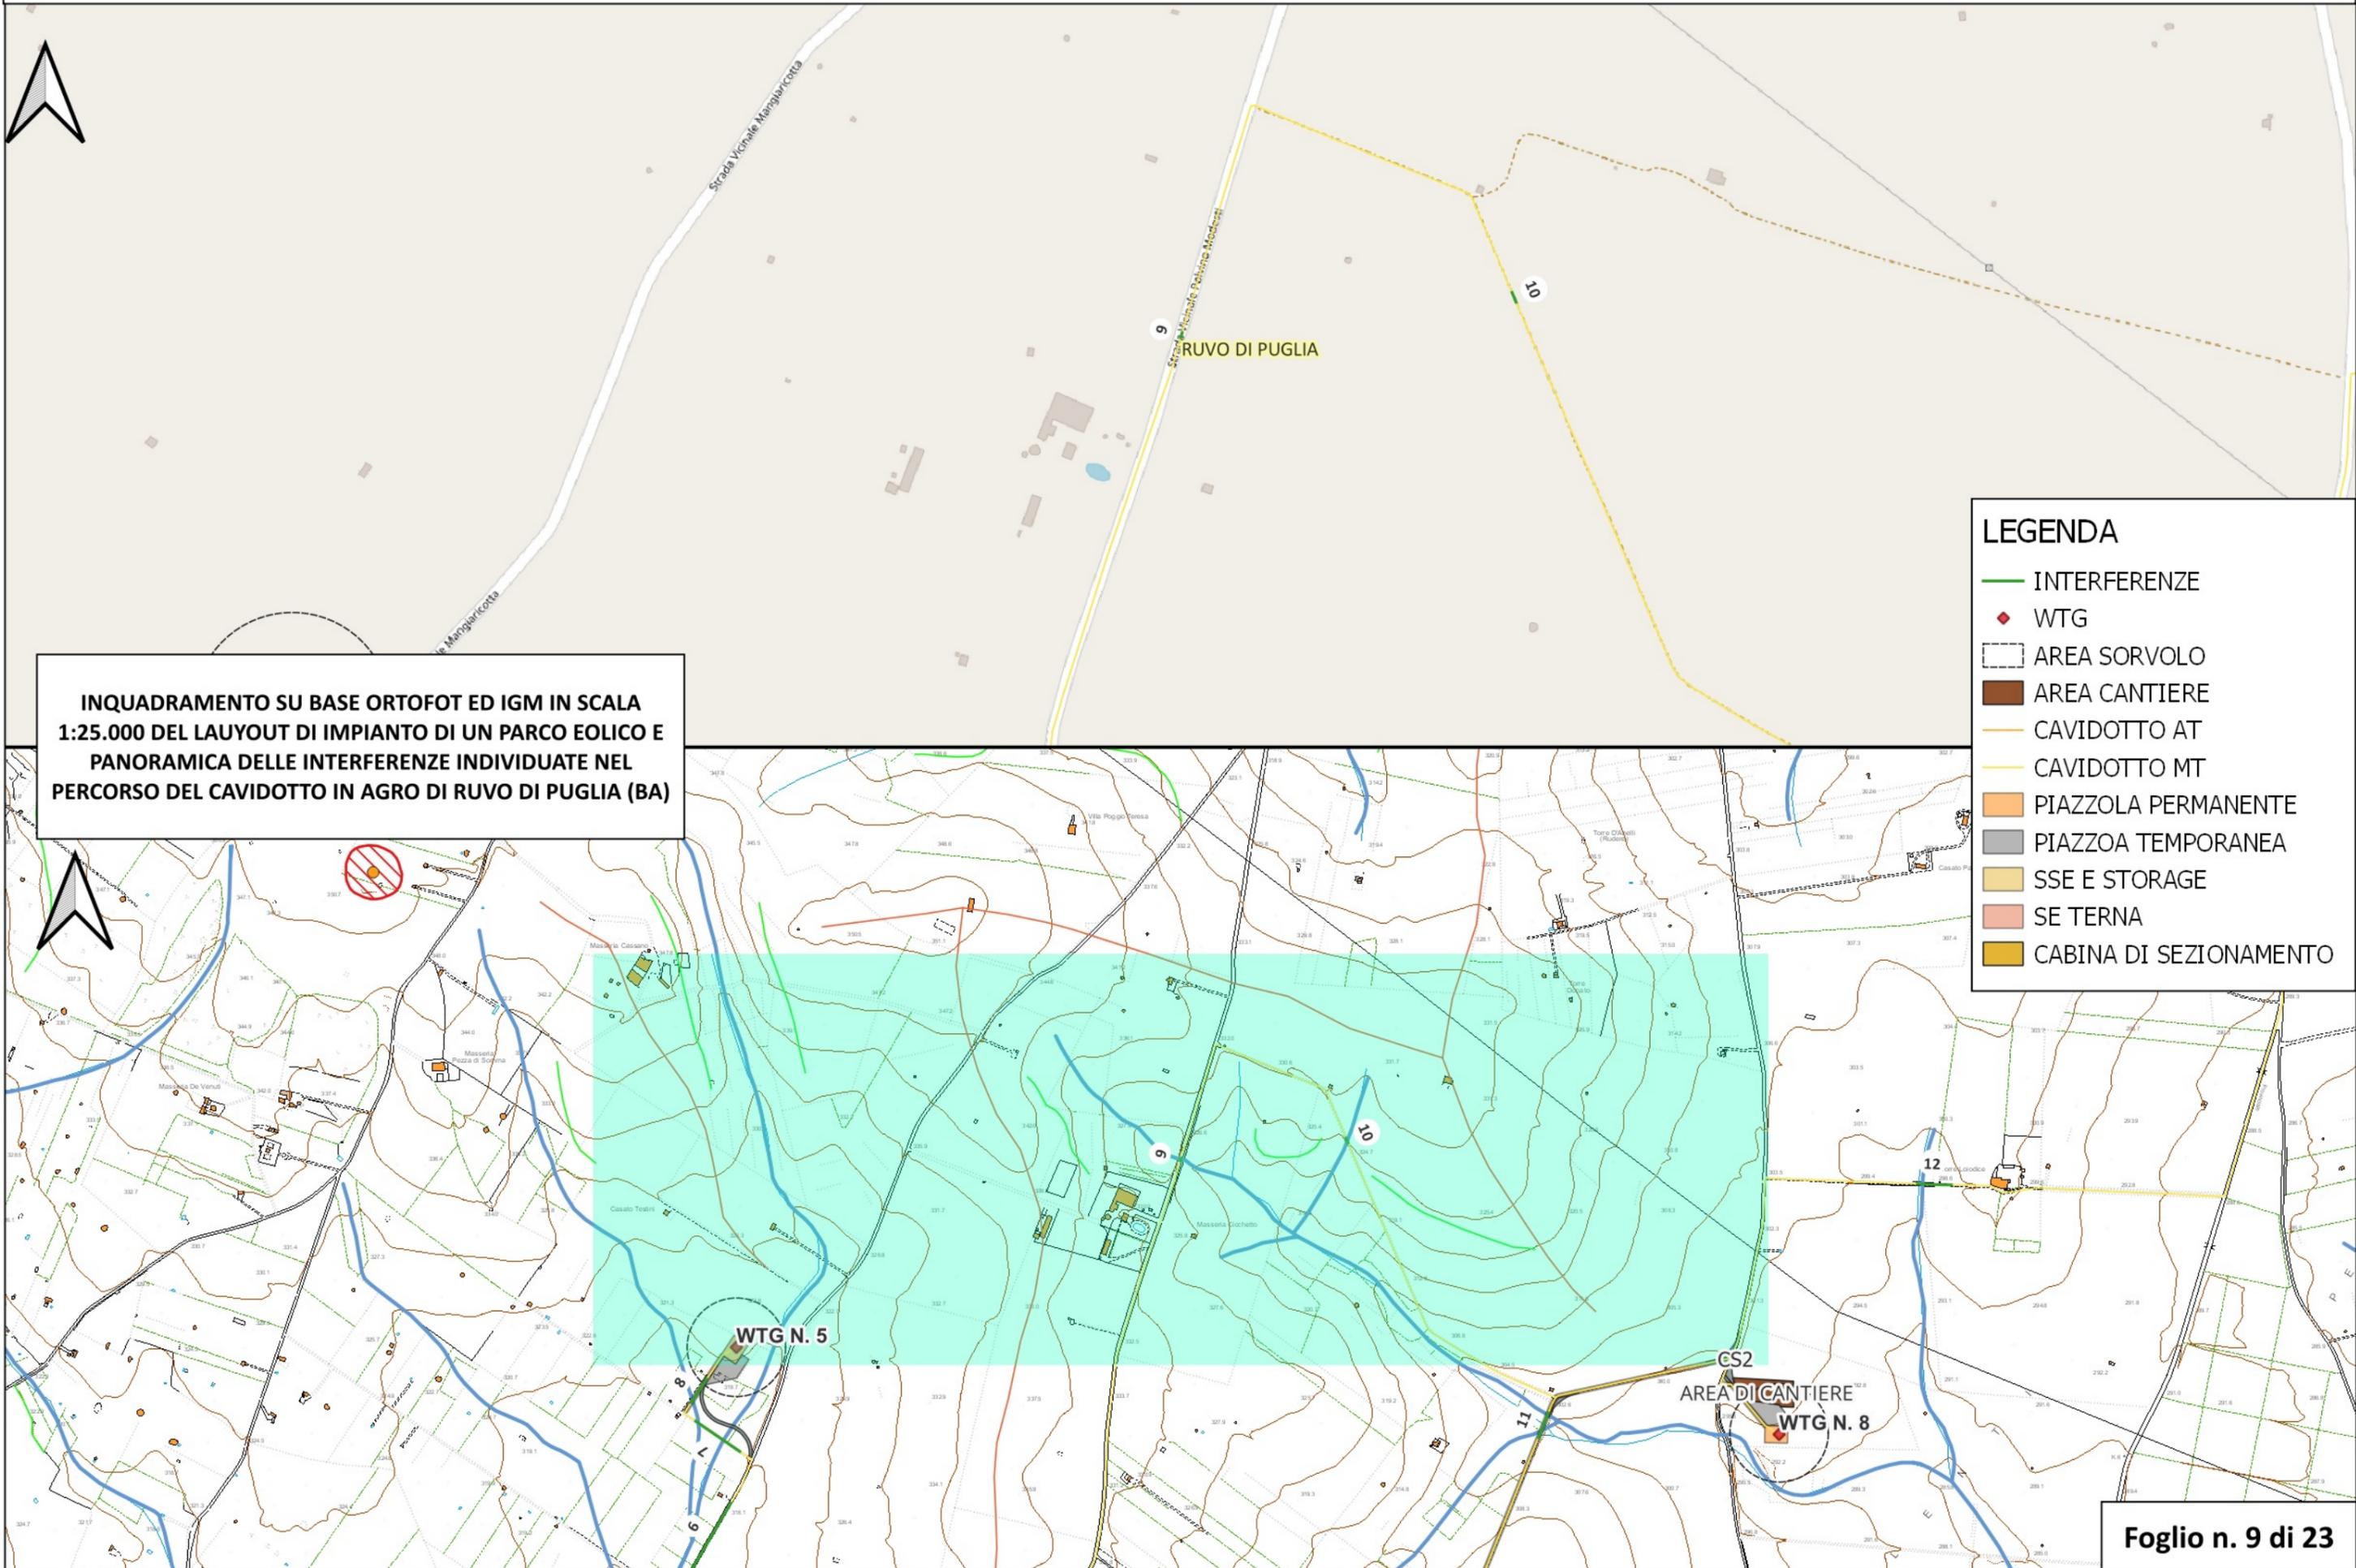


PANORMICA DI INQUADRAMENTO SU BASE OPEN STREET MAPS IN SCALA 1:25.000

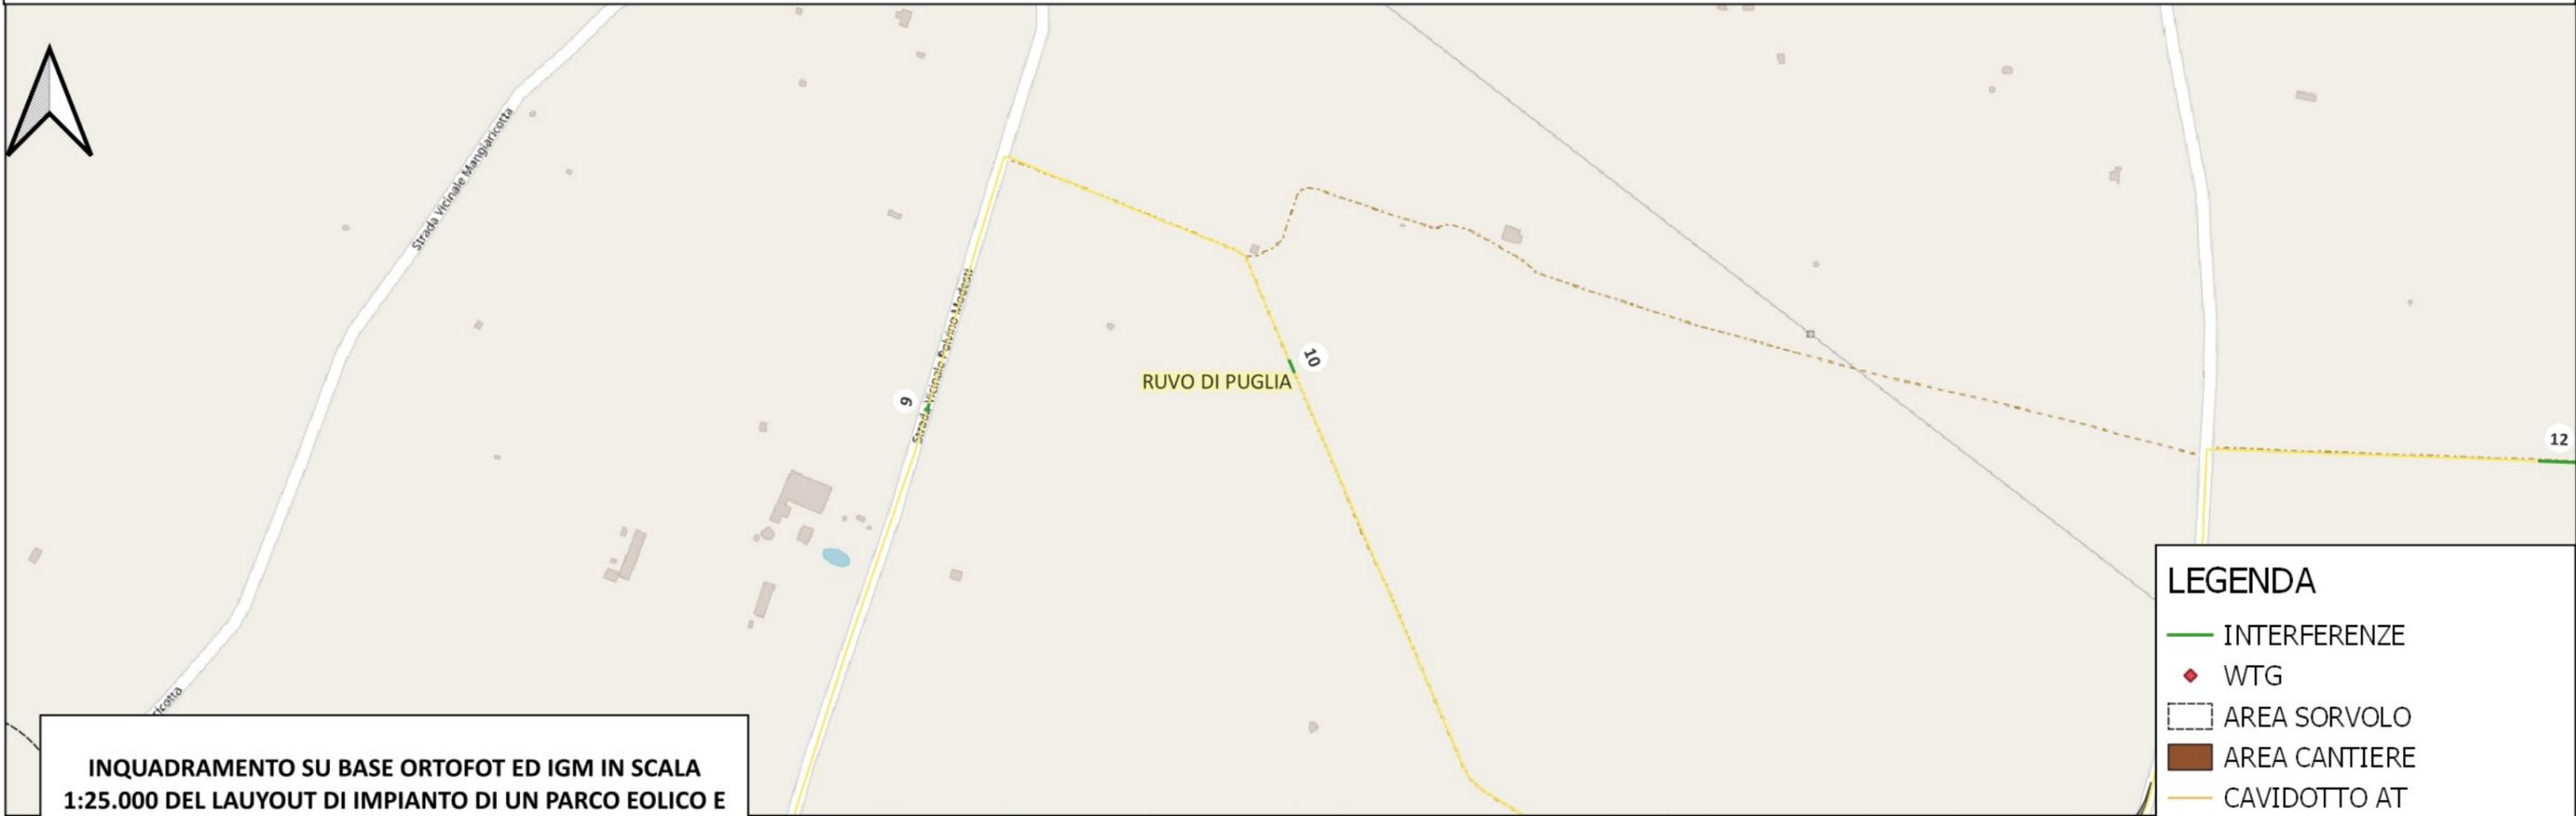


INQUADRAMENTO SU BASE ORTOFOT ED IGM IN SCALA 1:25.000 DEL LAUYOUT DI IMPIANTO DI UN PARCO EOLICO E PANORAMICA DELLE INTERFERENZE INDIVIDUATE NEL PERCORSO DEL CAVIDOTTO IN AGRO DI RUVO DI PUGLIA (BA)

LEGENDA

- INTERFERENZE
- ◆ WTG
- ▭ AREA SORVOLO
- AREA CANTIERE
- CAVIDOTTO AT
- CAVIDOTTO MT
- PIAZZOLA PERMANENTE
- PIAZZOLA TEMPORANEA
- SSE E STORAGE
- SE TERNA
- CABINA DI SEZIONAMENTO

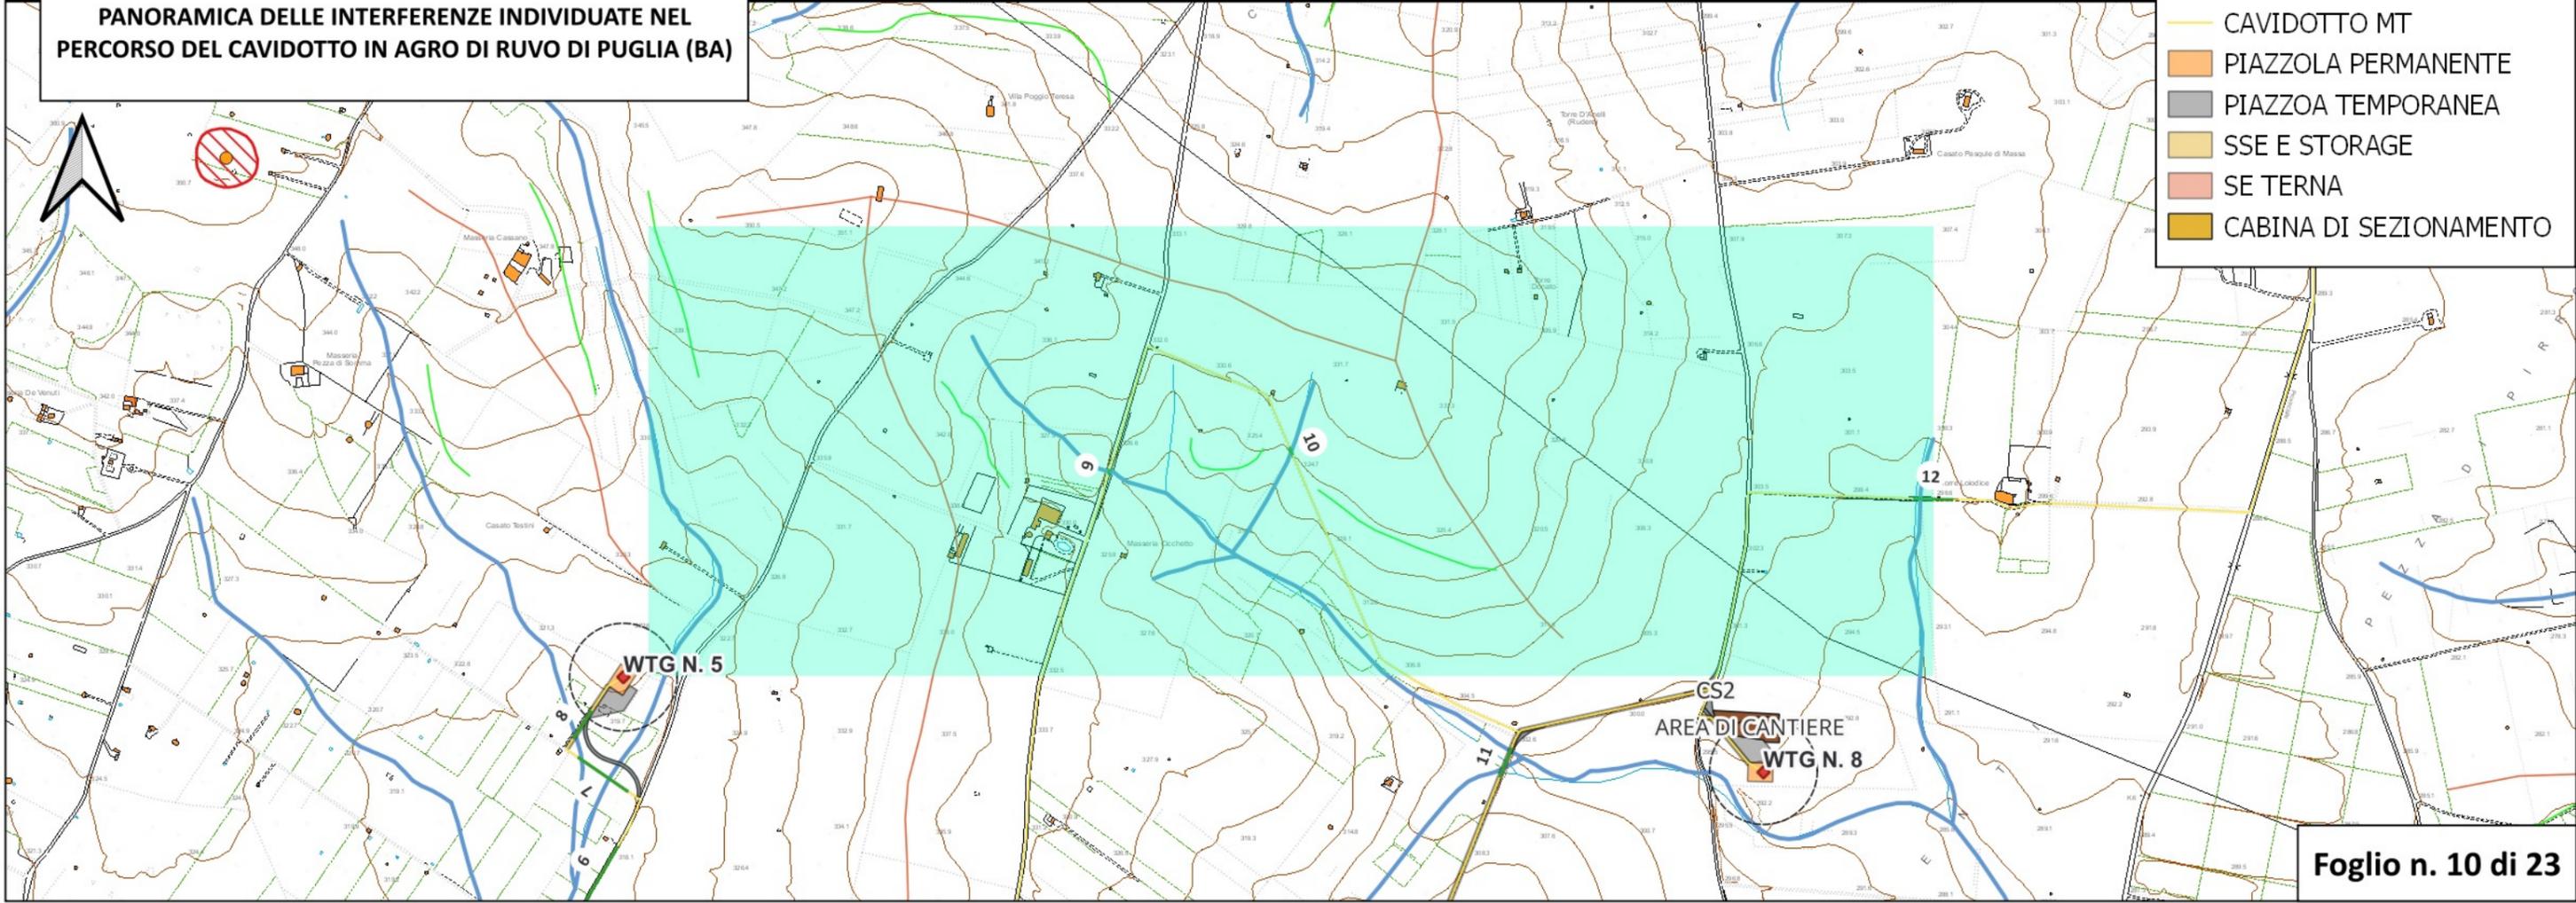


PANORMICA DI INQUADRAMENTO SU BASE OPEN STREET MAPS IN SCALA 1:25.000

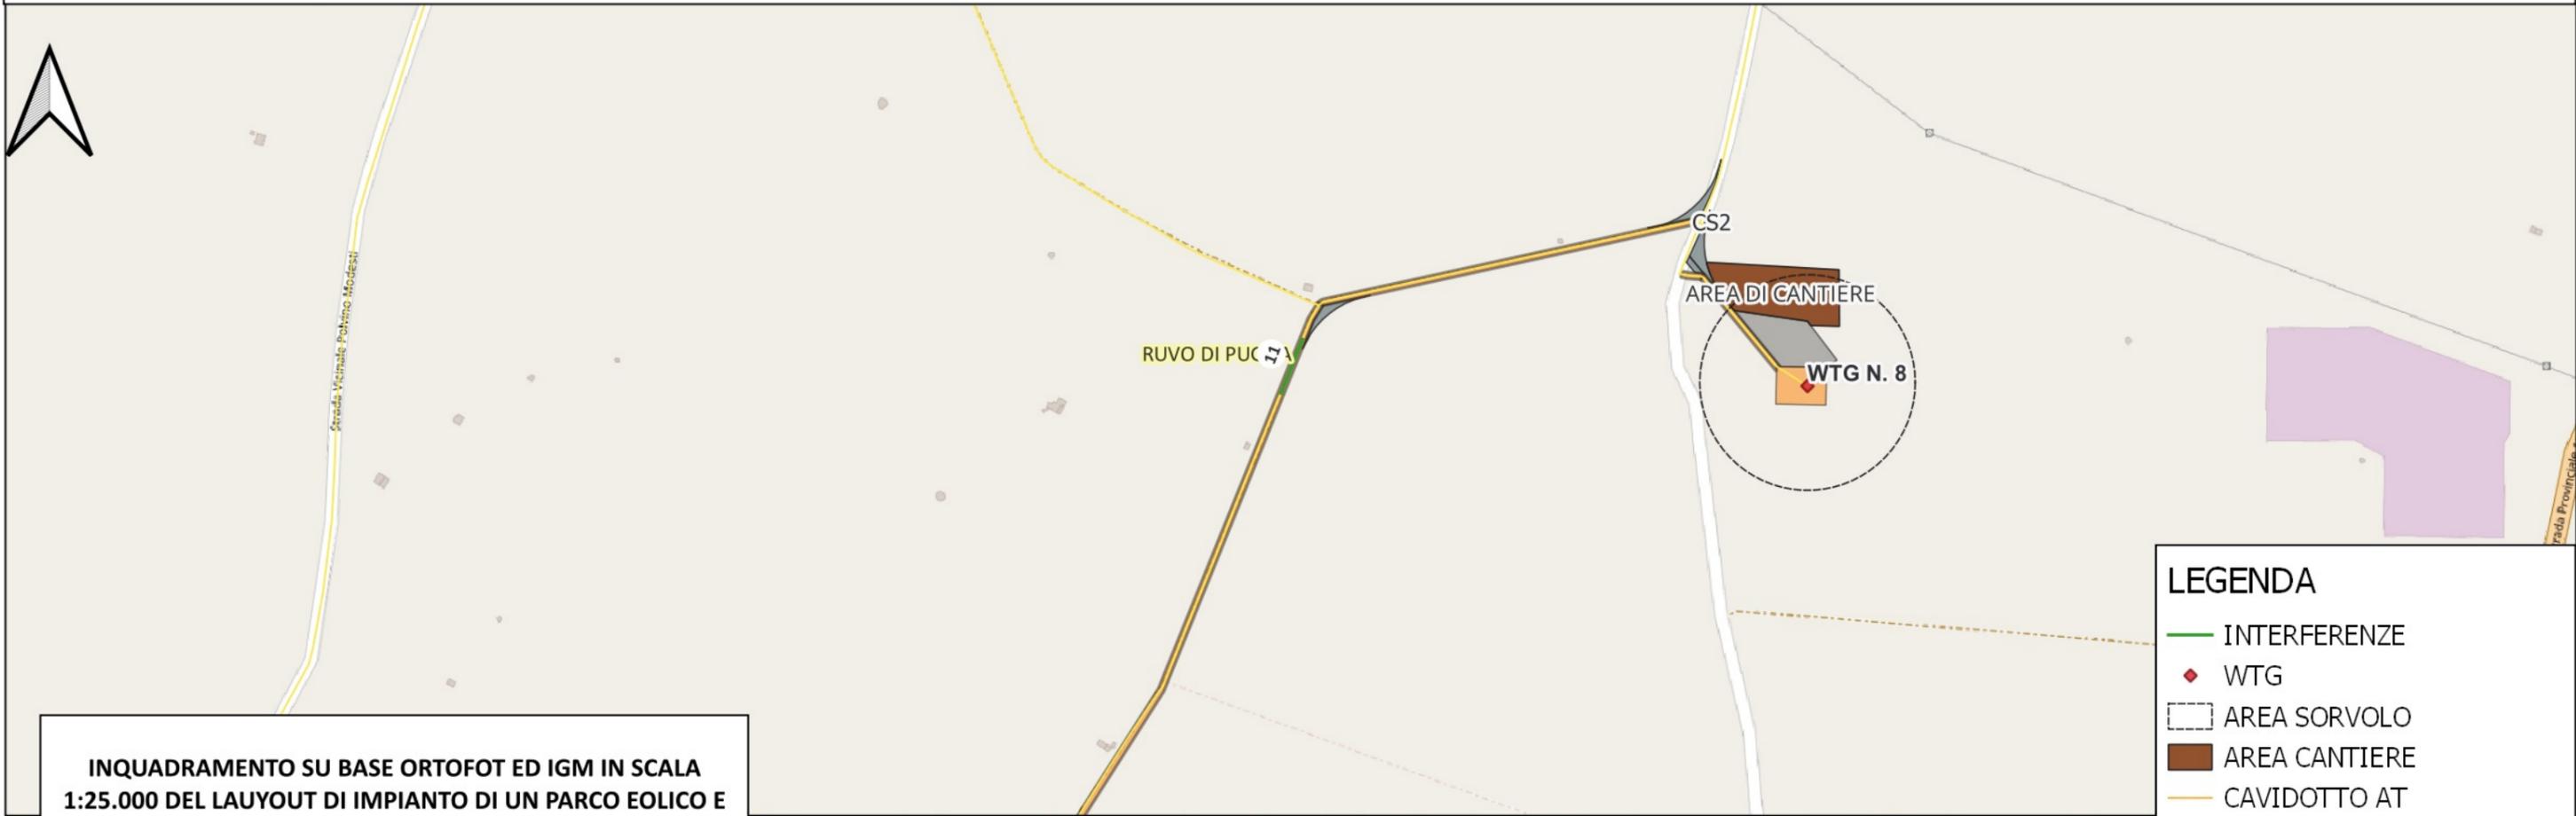


INQUADRAMENTO SU BASE ORTOFOT ED IGM IN SCALA 1:25.000 DEL LAUYOUT DI IMPIANTO DI UN PARCO EOLICO E PANORAMICA DELLE INTERFERENZE INDIVIDUATE NEL PERCORSO DEL CAVIDOTTO IN AGRO DI RUVO DI PUGLIA (BA)

- ### LEGENDA
- INTERFERENZE
 - WTG
 - AREA SORVOLO
 - AREA CANTIERE
 - CAVIDOTTO AT
 - CAVIDOTTO MT
 - PIAZZOLA PERMANENTE
 - PIAZZOLA TEMPORANEA
 - SSE E STORAGE
 - SE TERNA
 - CABINA DI SEZIONAMENTO

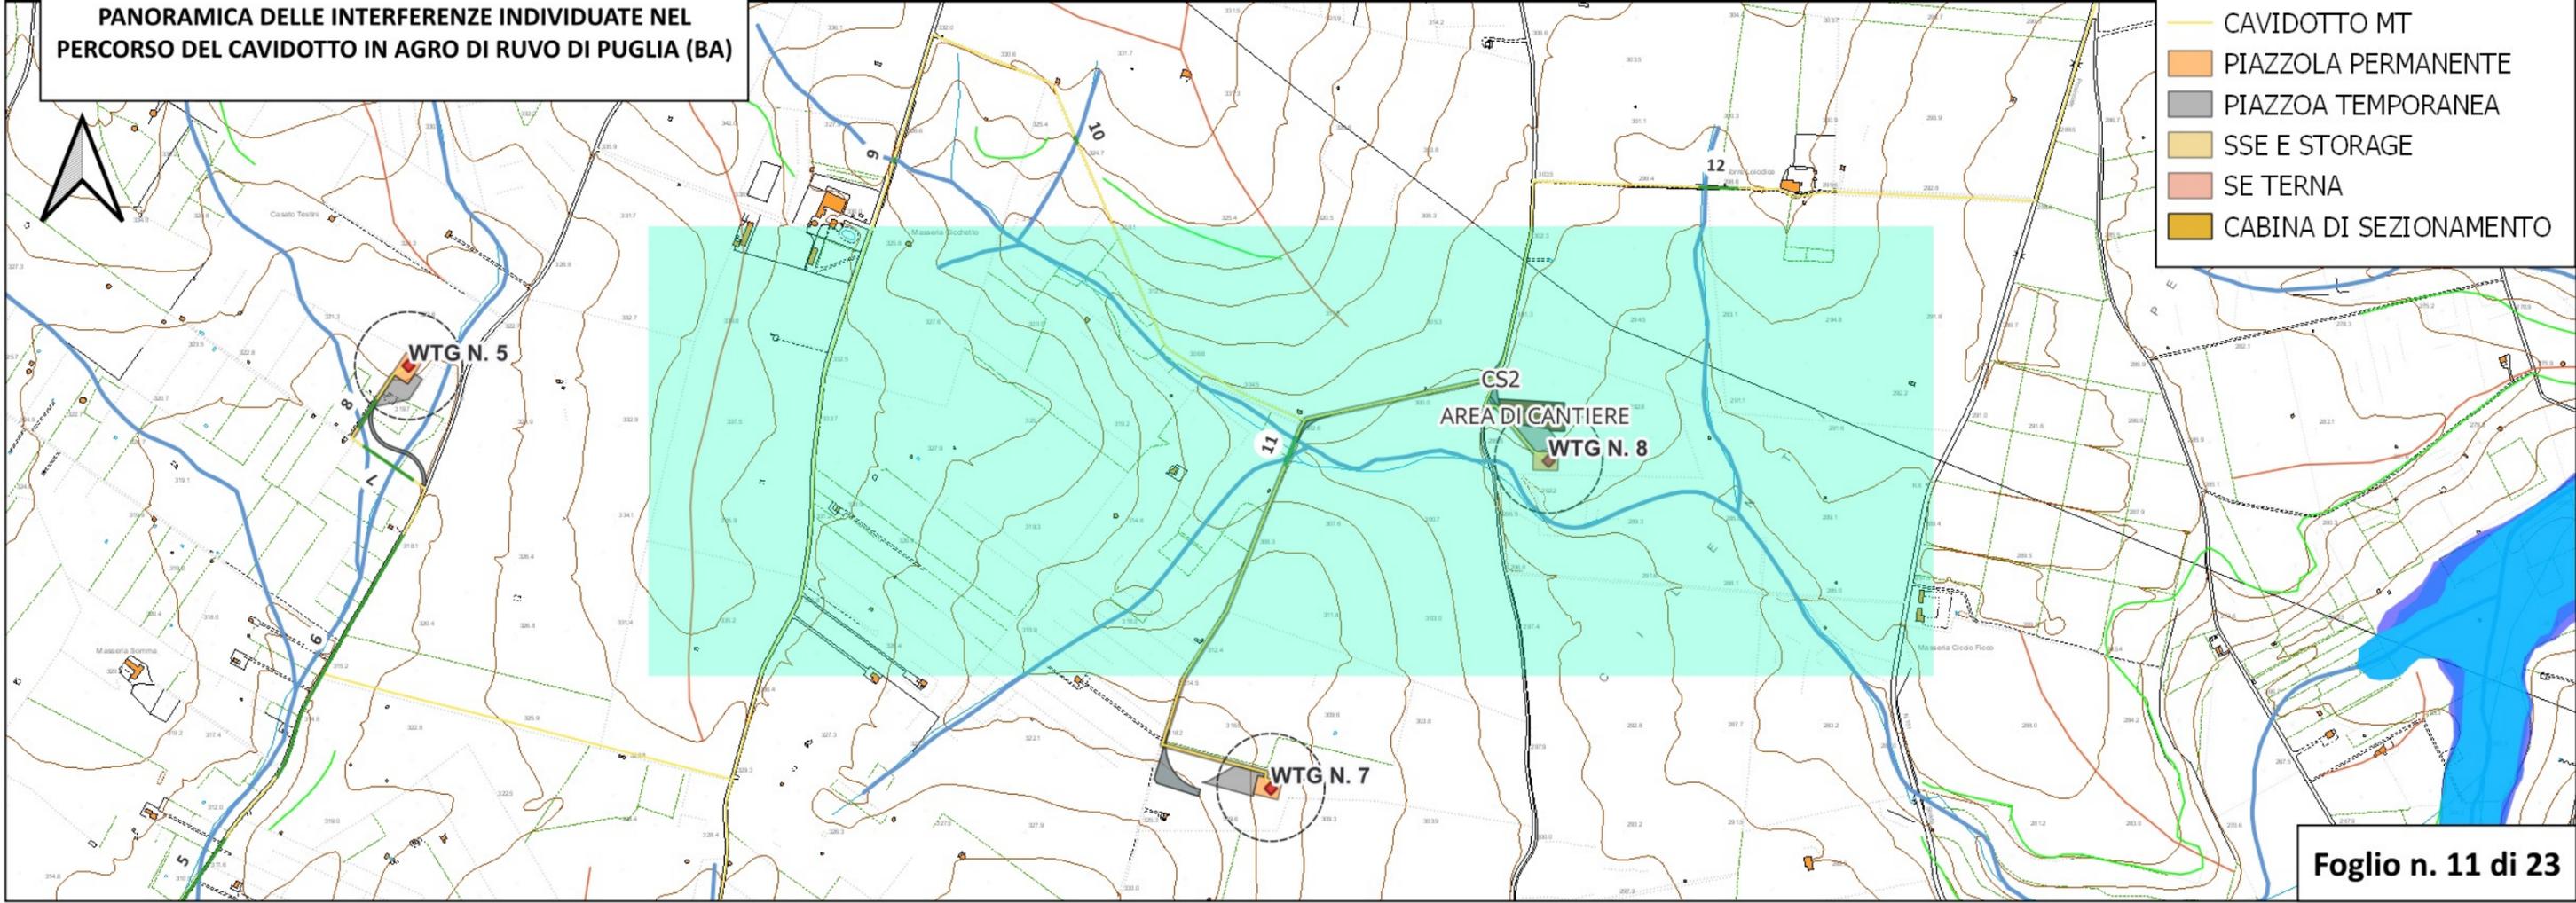


PANORMICA DI INQUADRAMENTO SU BASE OPEN STREET MAPS IN SCALA 1:25.000

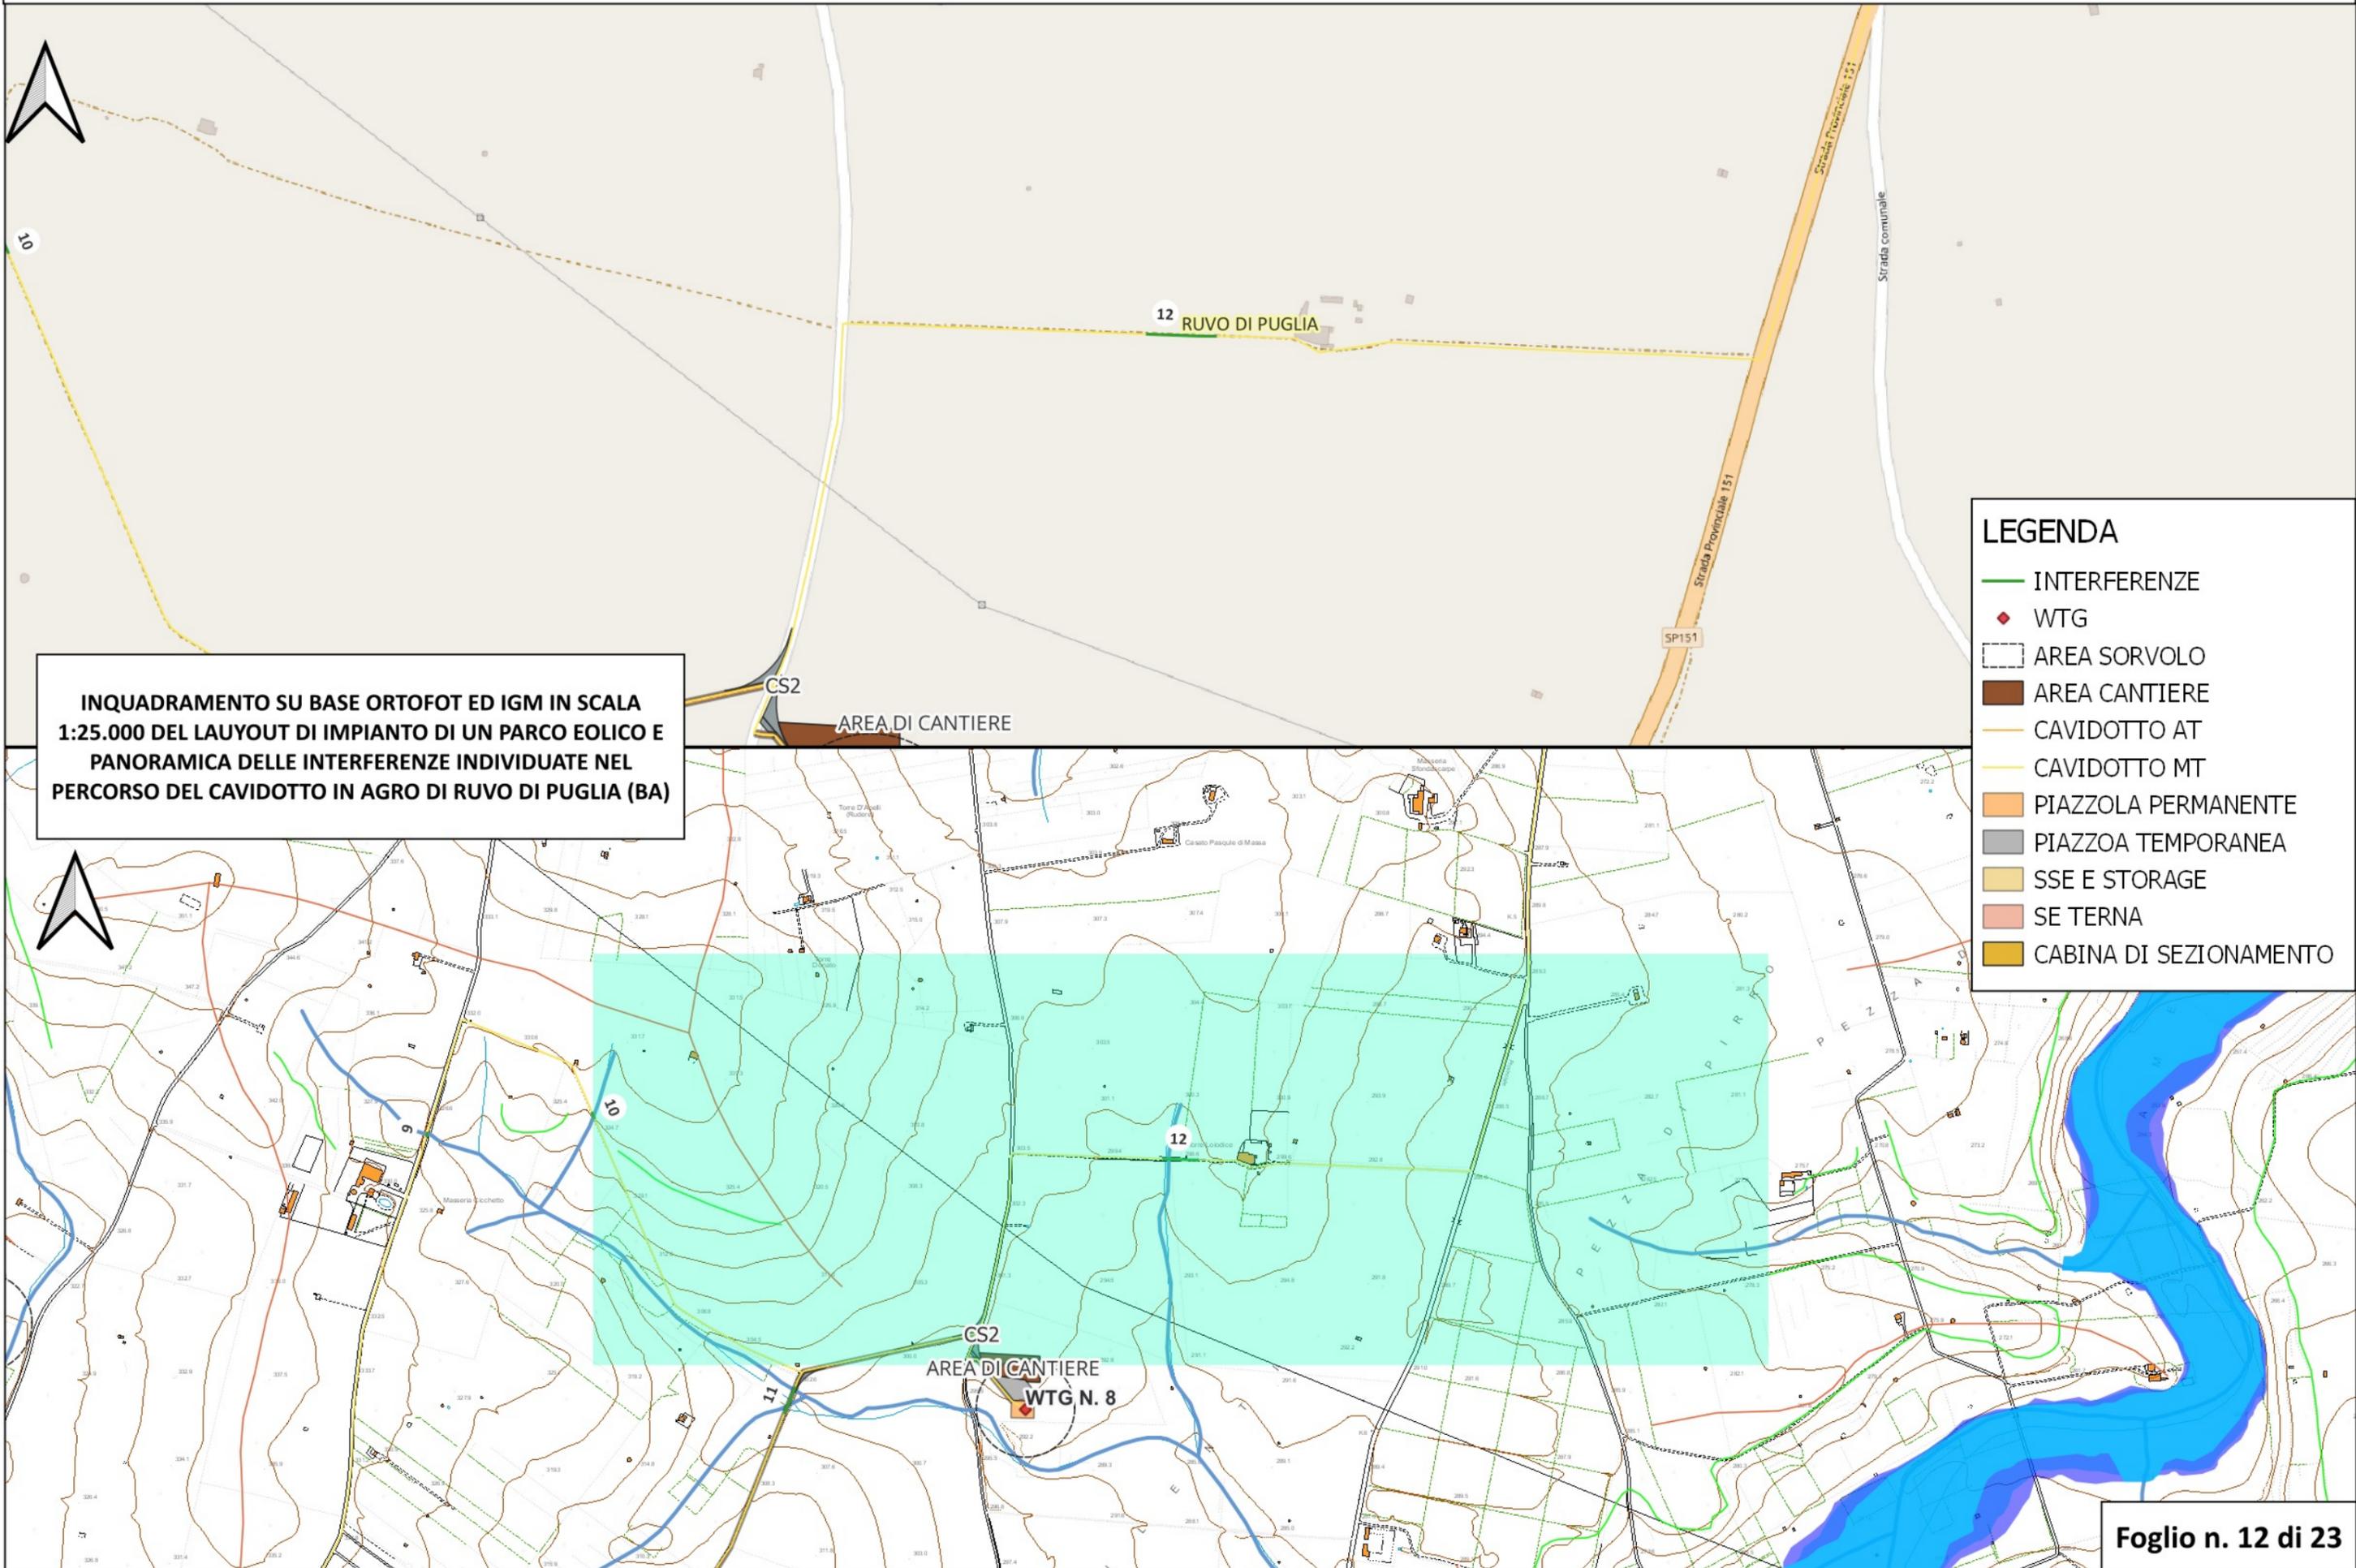

PANORMICA DI INQUADRAMENTO SU BASE OPEN STREET MAPS IN SCALA 1:25.000




INQUADRAMENTO SU BASE ORTOFOT ED IGM IN SCALA 1:25.000 DEL LAUYOUT DI IMPIANTO DI UN PARCO EOLICO E PANORAMICA DELLE INTERFERENZE INDIVIDUATE NEL PERCORSO DEL CAVIDOTTO IN AGRO DI RUVO DI PUGLIA (BA)

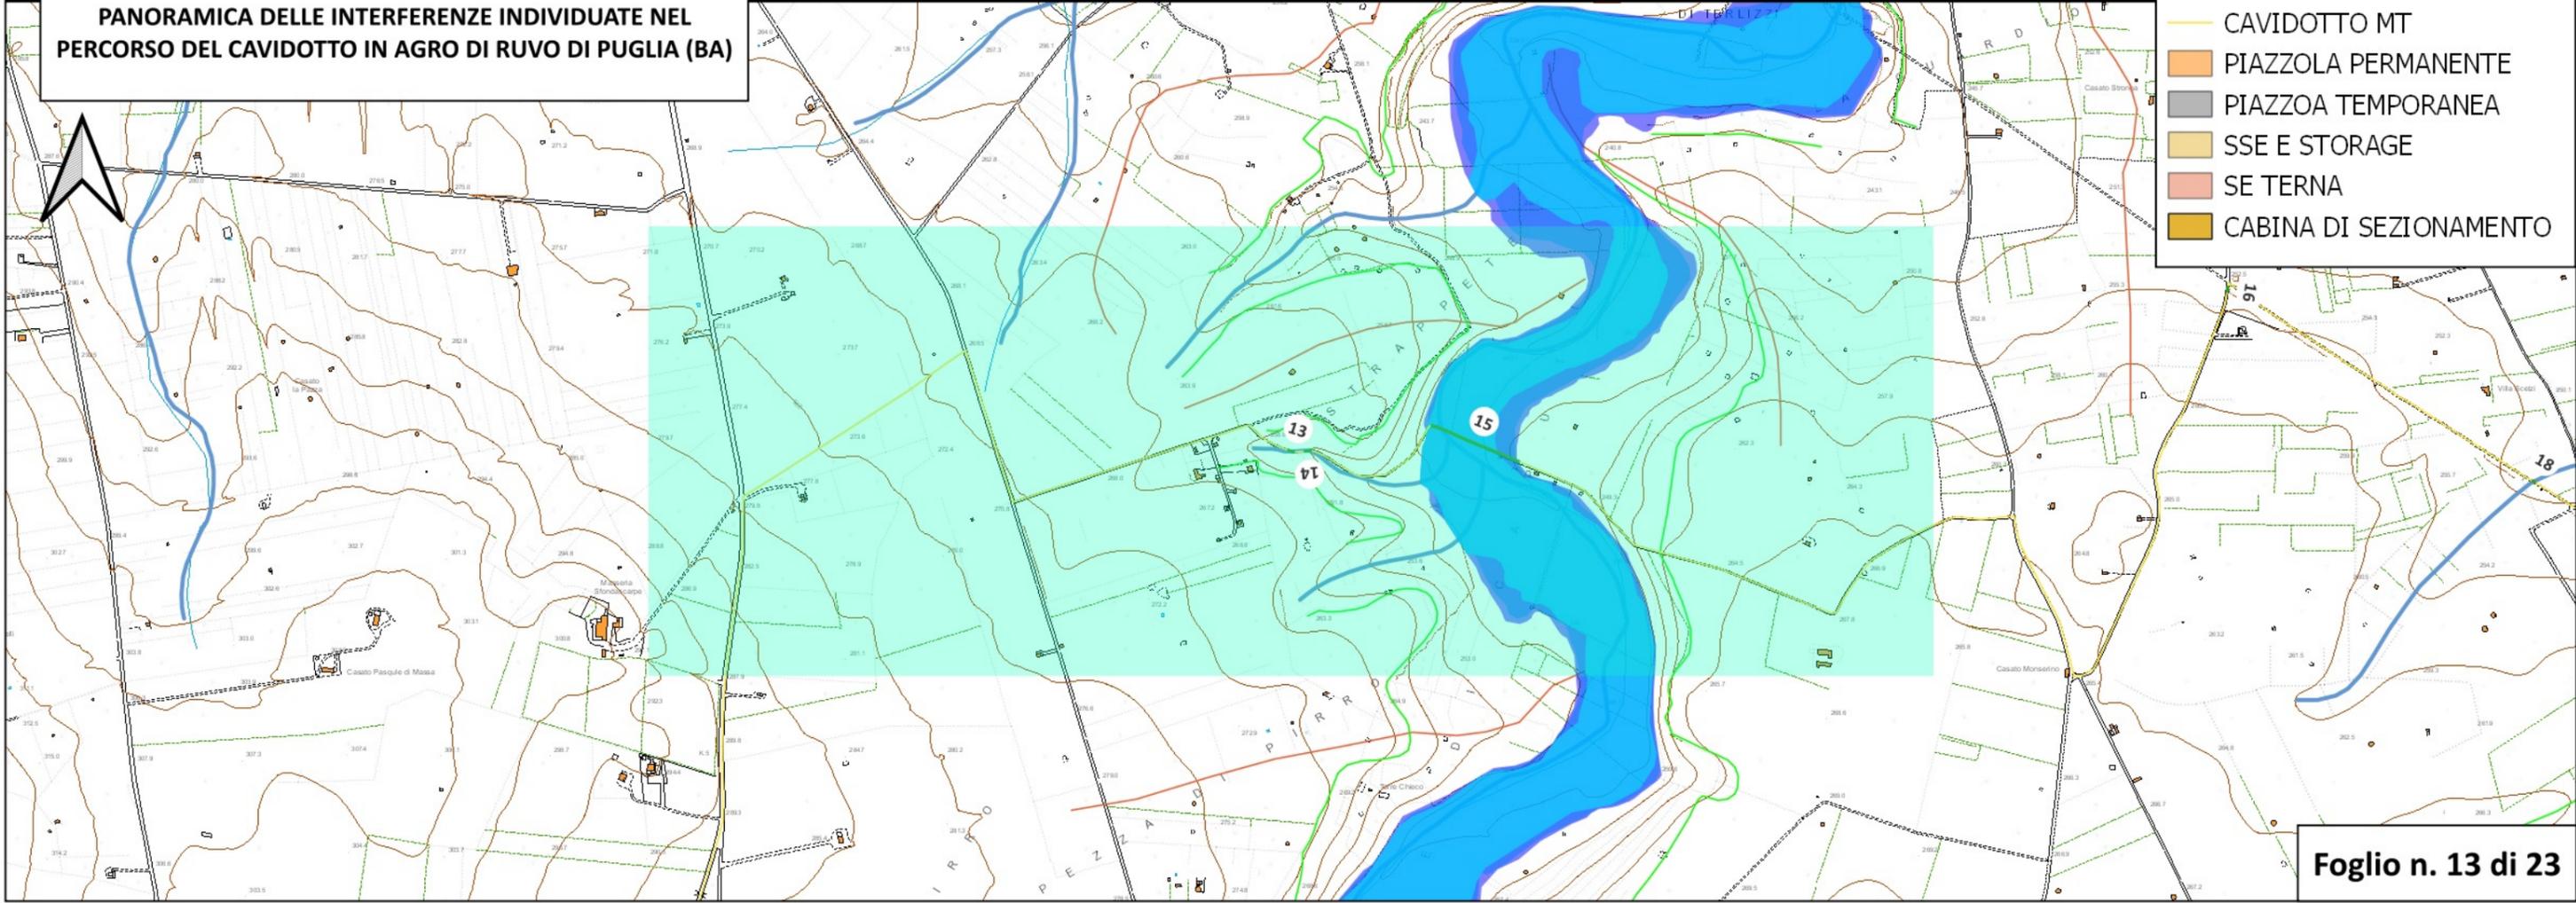


LEGENDA

- INTERFERENZE
- ◆ WTG
- ▭ AREA SORVOLO
- AREA CANTIERE
- CAVIDOTTO AT
- CAVIDOTTO MT
- PIAZZOLA PERMANENTE
- PIAZZOLA TEMPORANEA
- SSE E STORAGE
- SE TERNA
- CABINA DI SEZIONAMENTO

PANORMICA DI INQUADRAMENTO SU BASE OPEN STREET MAPS IN SCALA 1:25.000

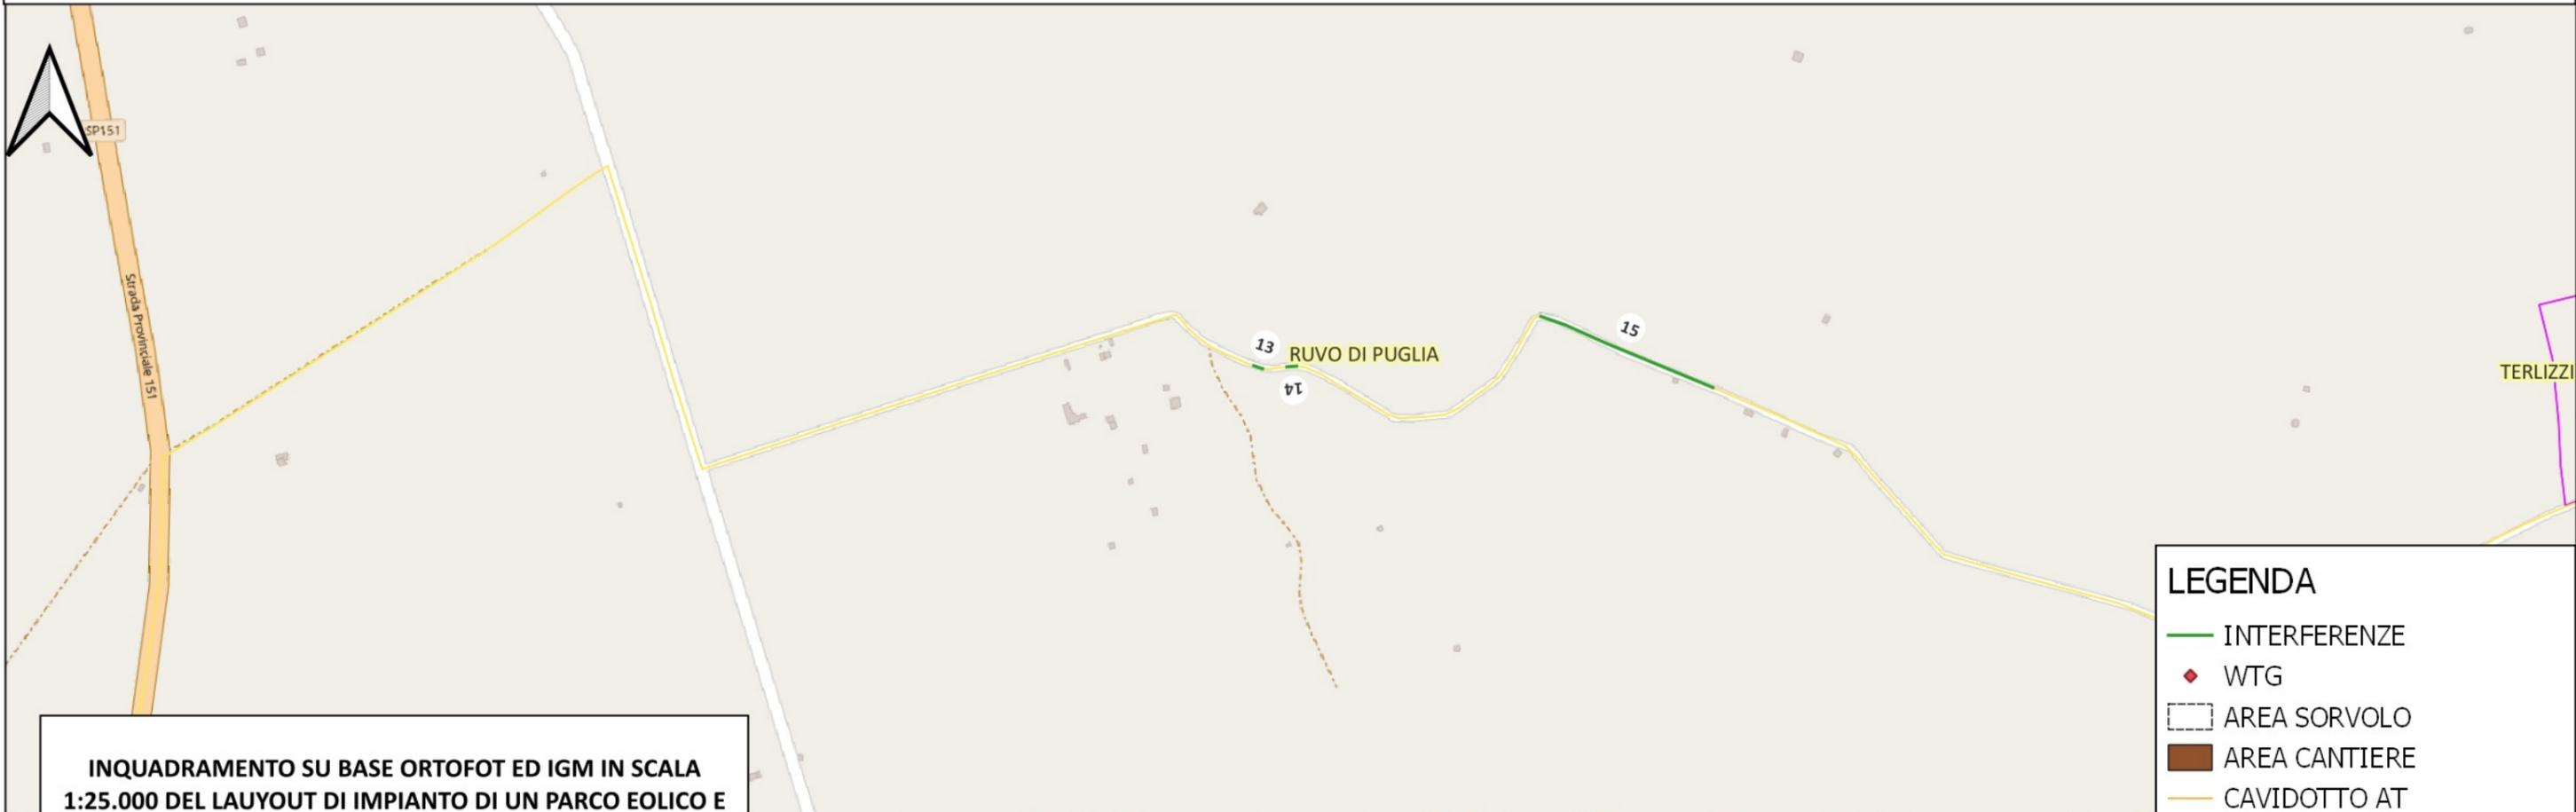

INQUADRAMENTO SU BASE ORTOFOT ED IGM IN SCALA 1:25.000 DEL LAUYOUT DI IMPIANTO DI UN PARCO EOLICO E PANORAMICA DELLE INTERFERENZE INDIVIDUATE NEL PERCORSO DEL CAVIDOTTO IN AGRO DI RUVO DI PUGLIA (BA)

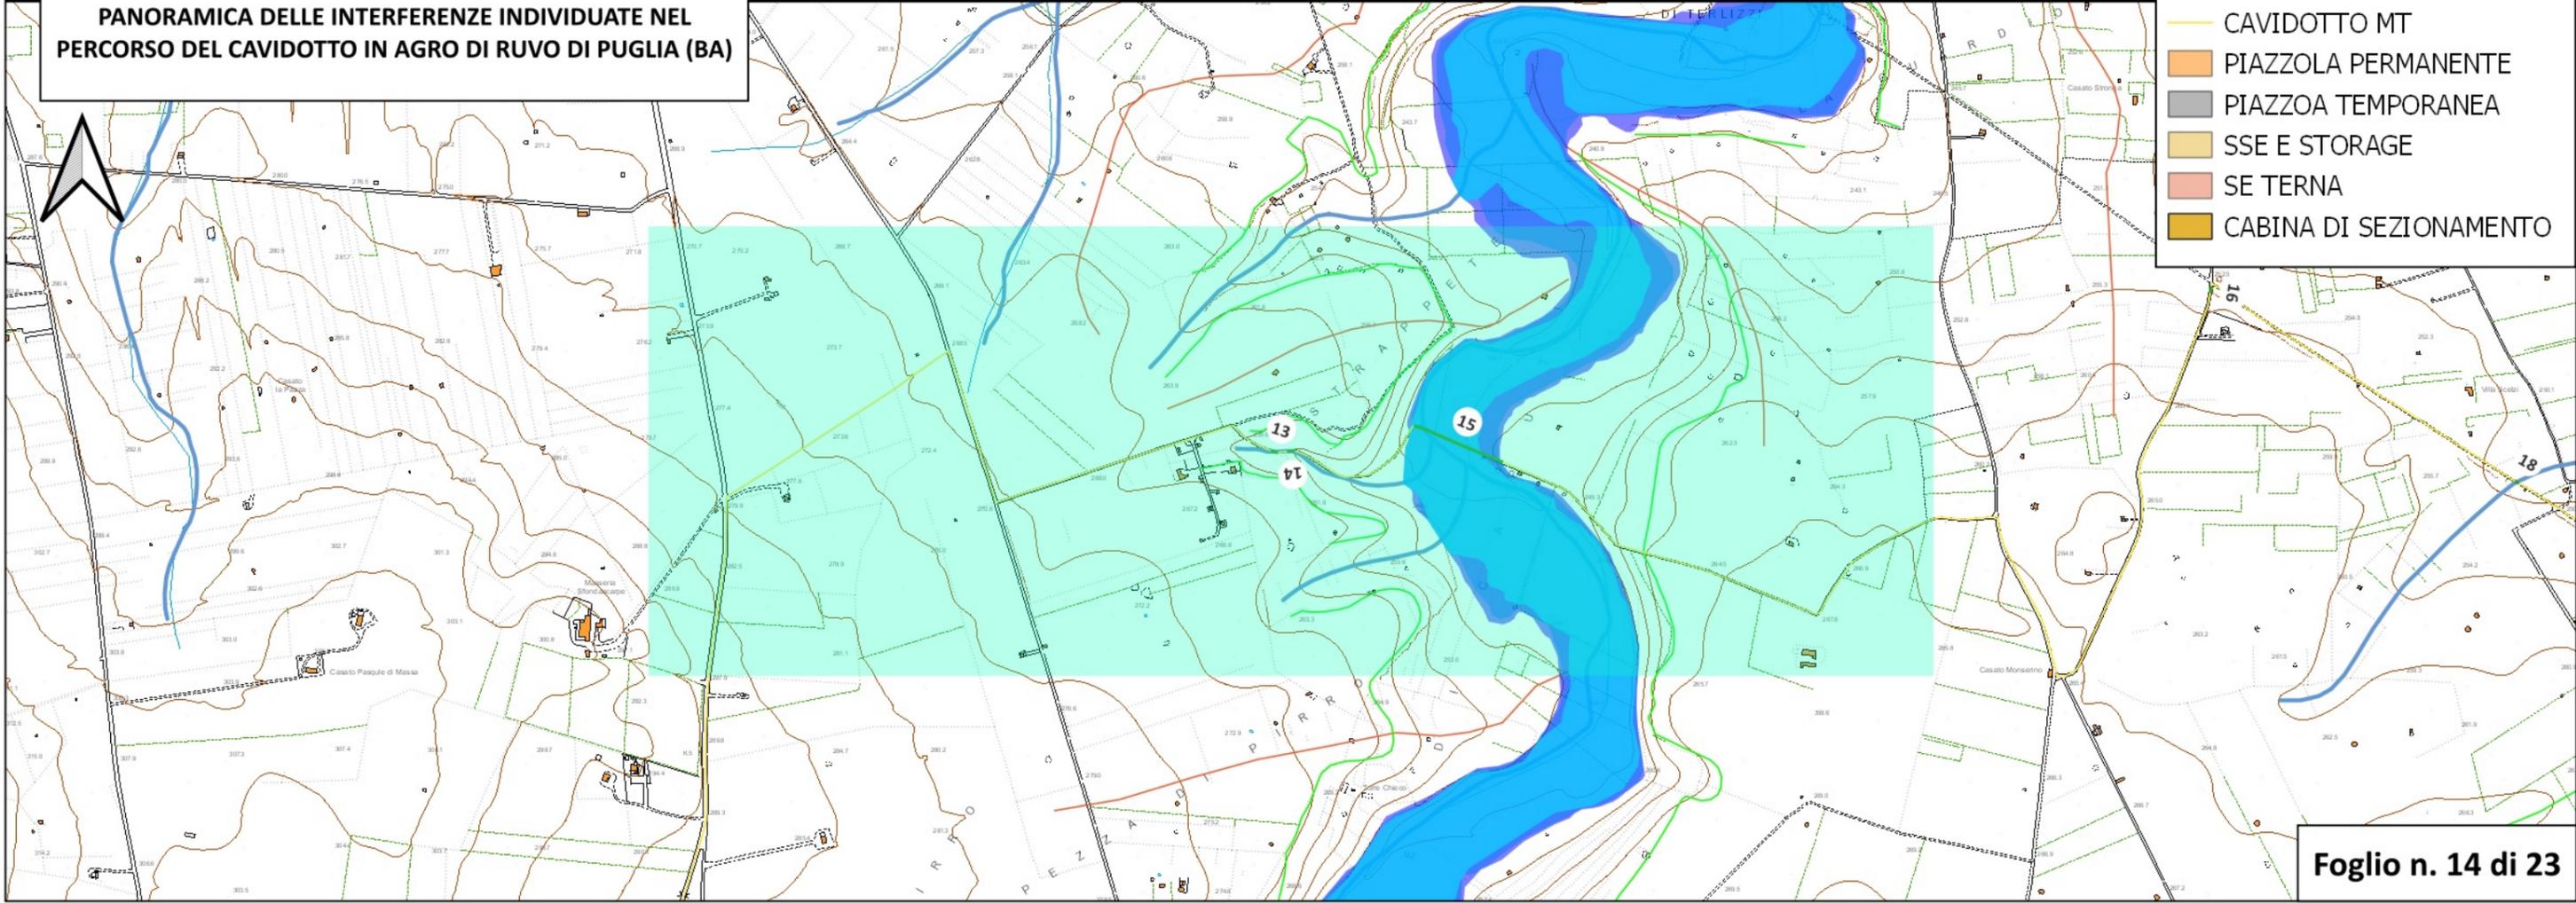

- LEGENDA**
- INTERFERENZE
 - ◆ WTG
 - ▭ AREA SORVOLO
 - AREA CANTIERE
 - CAVIDOTTO AT
 - CAVIDOTTO MT
 - PIAZZOLA PERMANENTE
 - PIAZZOLA TEMPORANEA
 - SSE E STORAGE
 - SE TERNA
 - CABINA DI SEZIONAMENTO


PANORMICA DI INQUADRAMENTO SU BASE OPEN STREET MAPS IN SCALA 1:25.000




INQUADRAMENTO SU BASE ORTOFOT ED IGM IN SCALA 1:25.000 DEL LAUYOUT DI IMPIANTO DI UN PARCO EOLICO E PANORAMICA DELLE INTERFERENZE INDIVIDUATE NEL PERCORSO DEL CAVIDOTTO IN AGRO DI RUVO DI PUGLIA (BA)

LEGENDA


- INTERFERENZE
- ◆ WTG
- - - AREA SORVOLO
- AREA CANTIERE
- CAVIDOTTO AT
- CAVIDOTTO MT
- PIAZZOLA PERMANENTE
- PIAZZOLA TEMPORANEA
- SSE E STORAGE
- SE TERNA
- CABINA DI SEZIONAMENTO

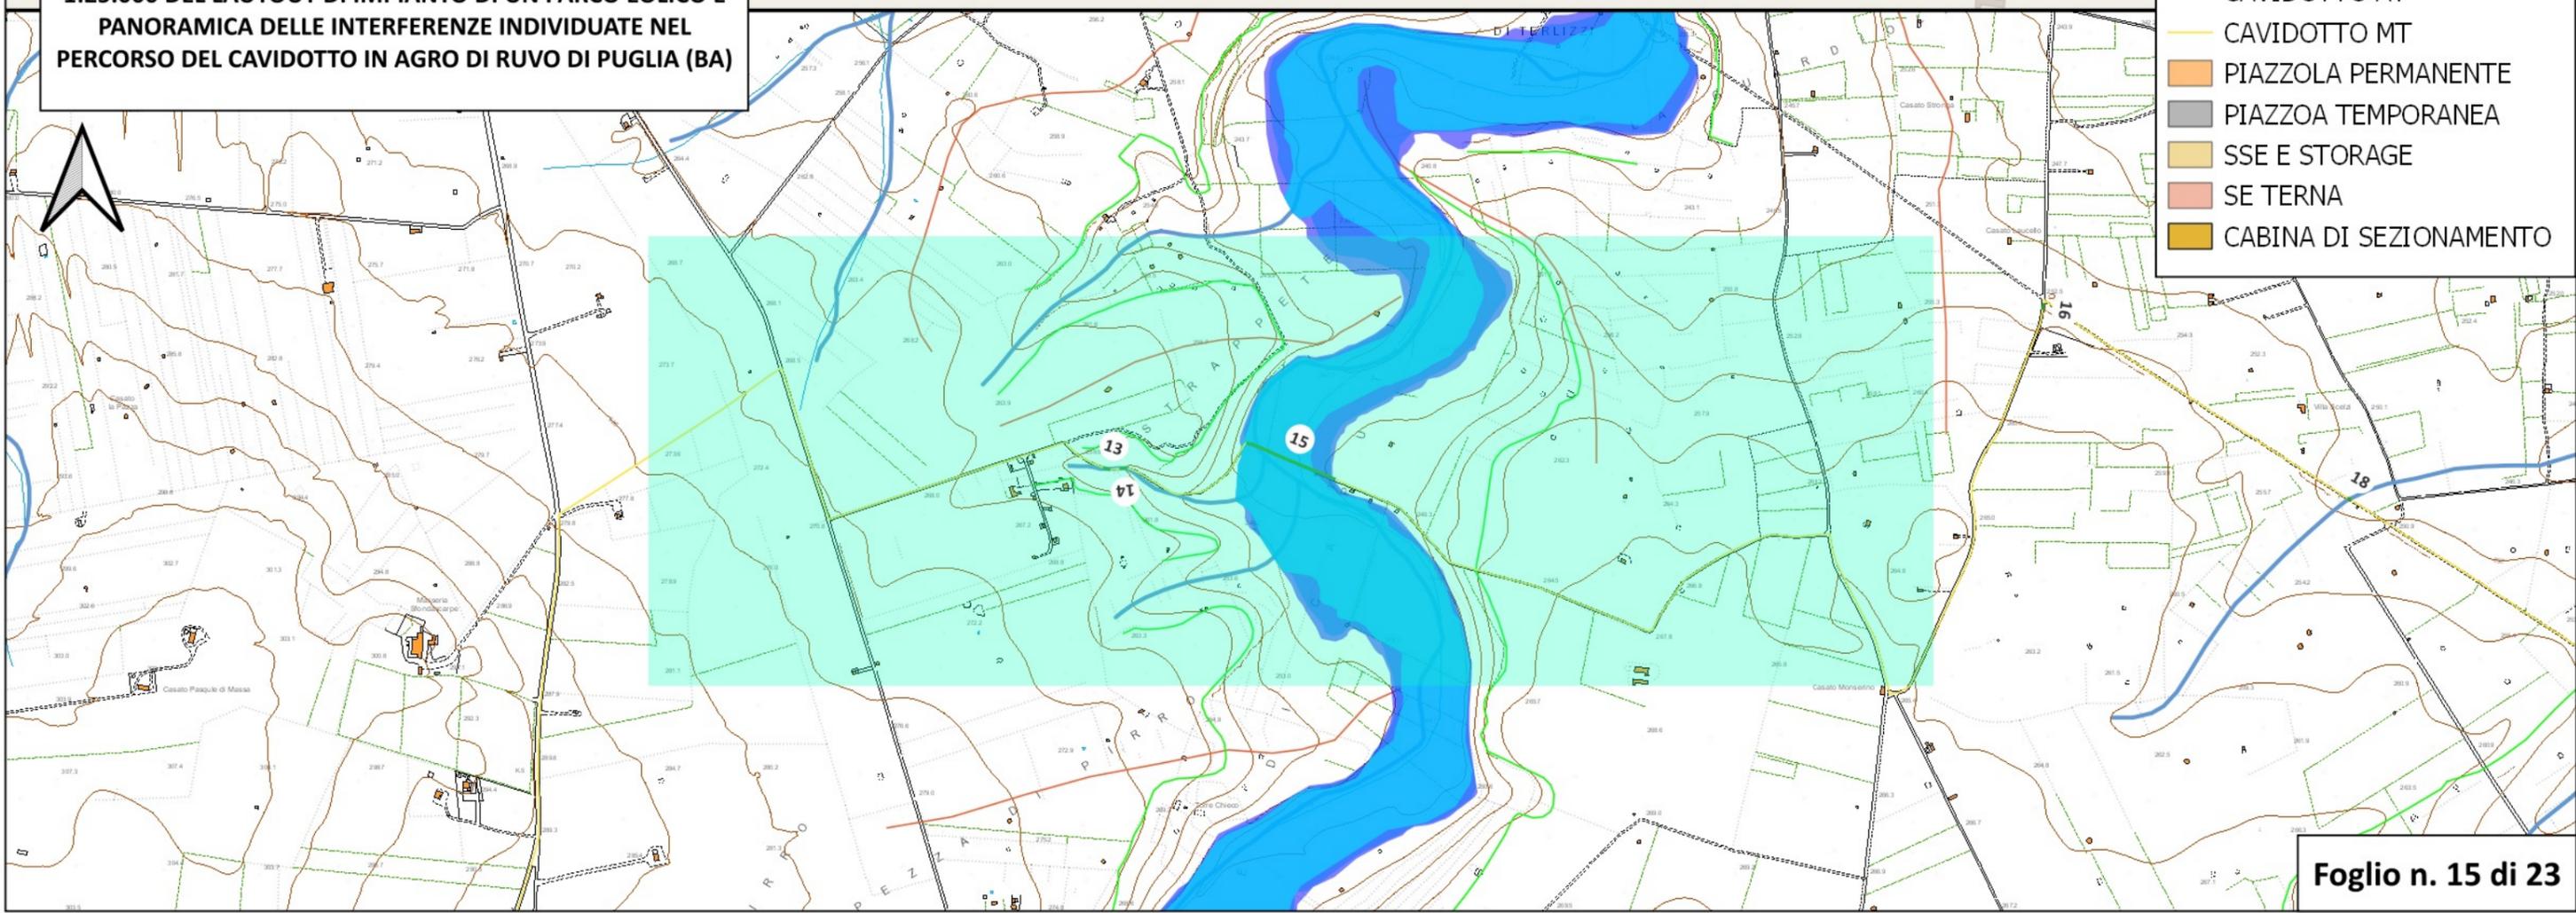

PANORMICA DI INQUADRAMENTO SU BASE OPEN STREET MAPS IN SCALA 1:25.000

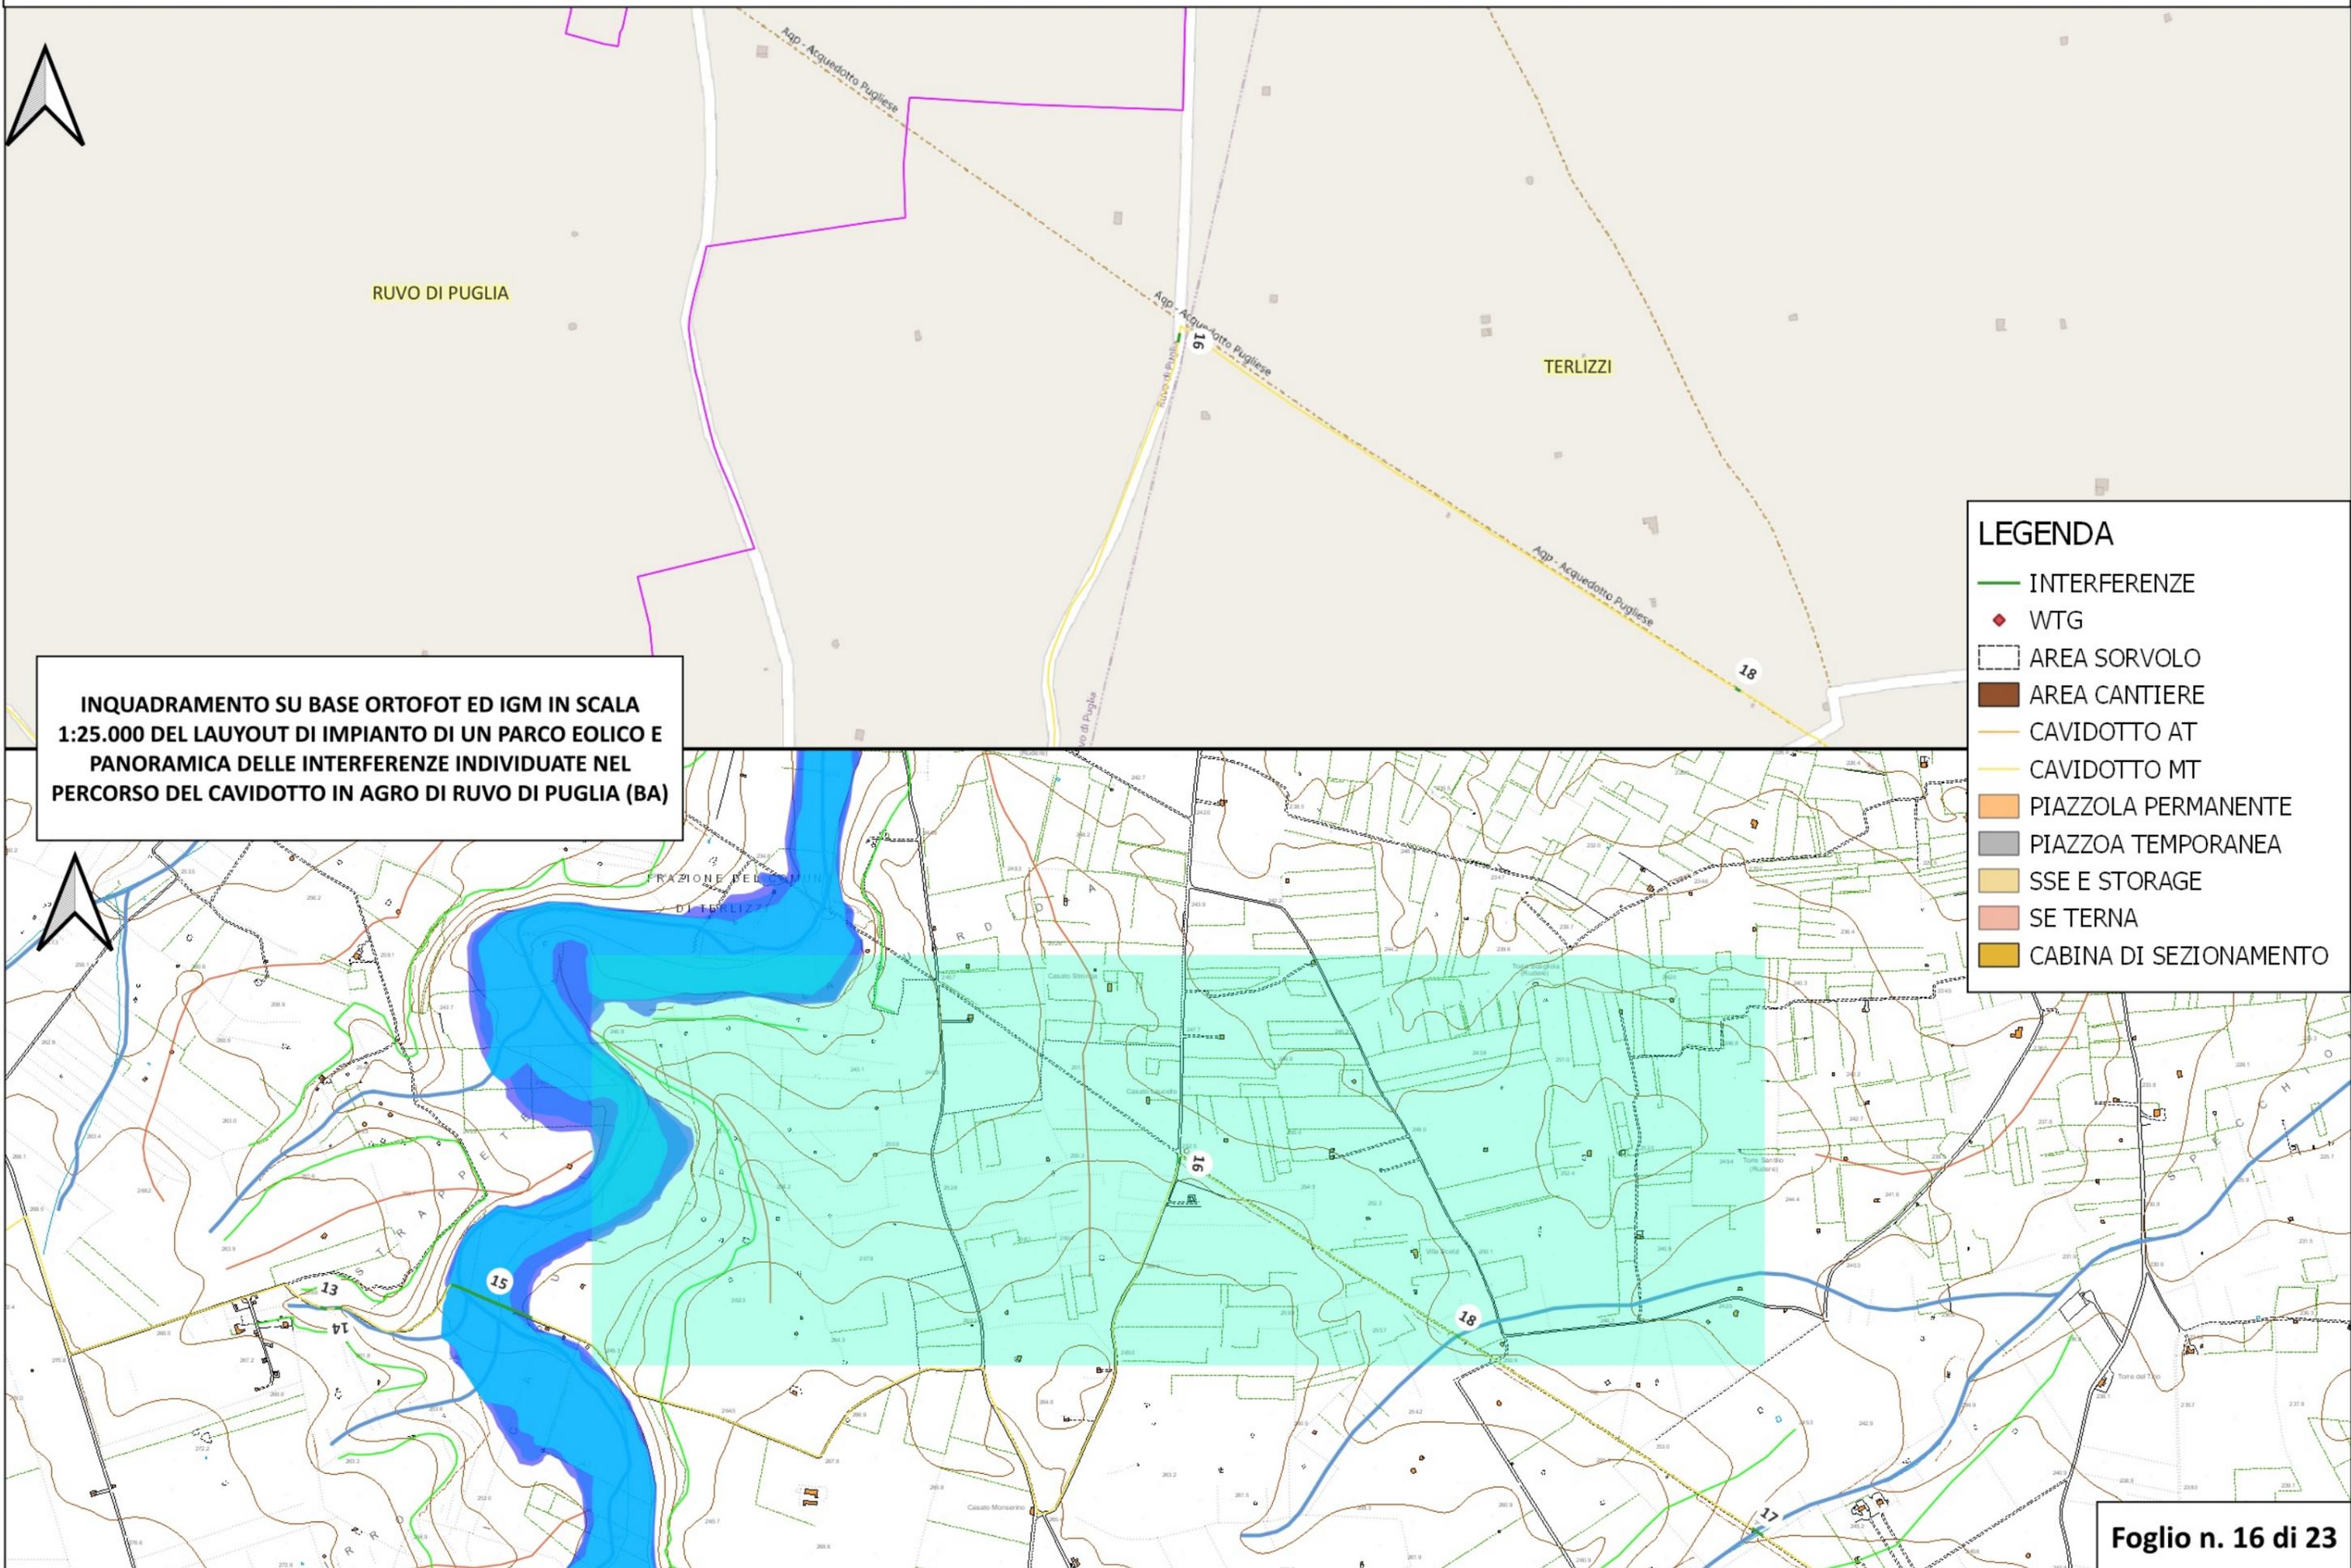

PANORMICA DI INQUADRAMENTO SU BASE OPEN STREET MAPS IN SCALA 1:25.000

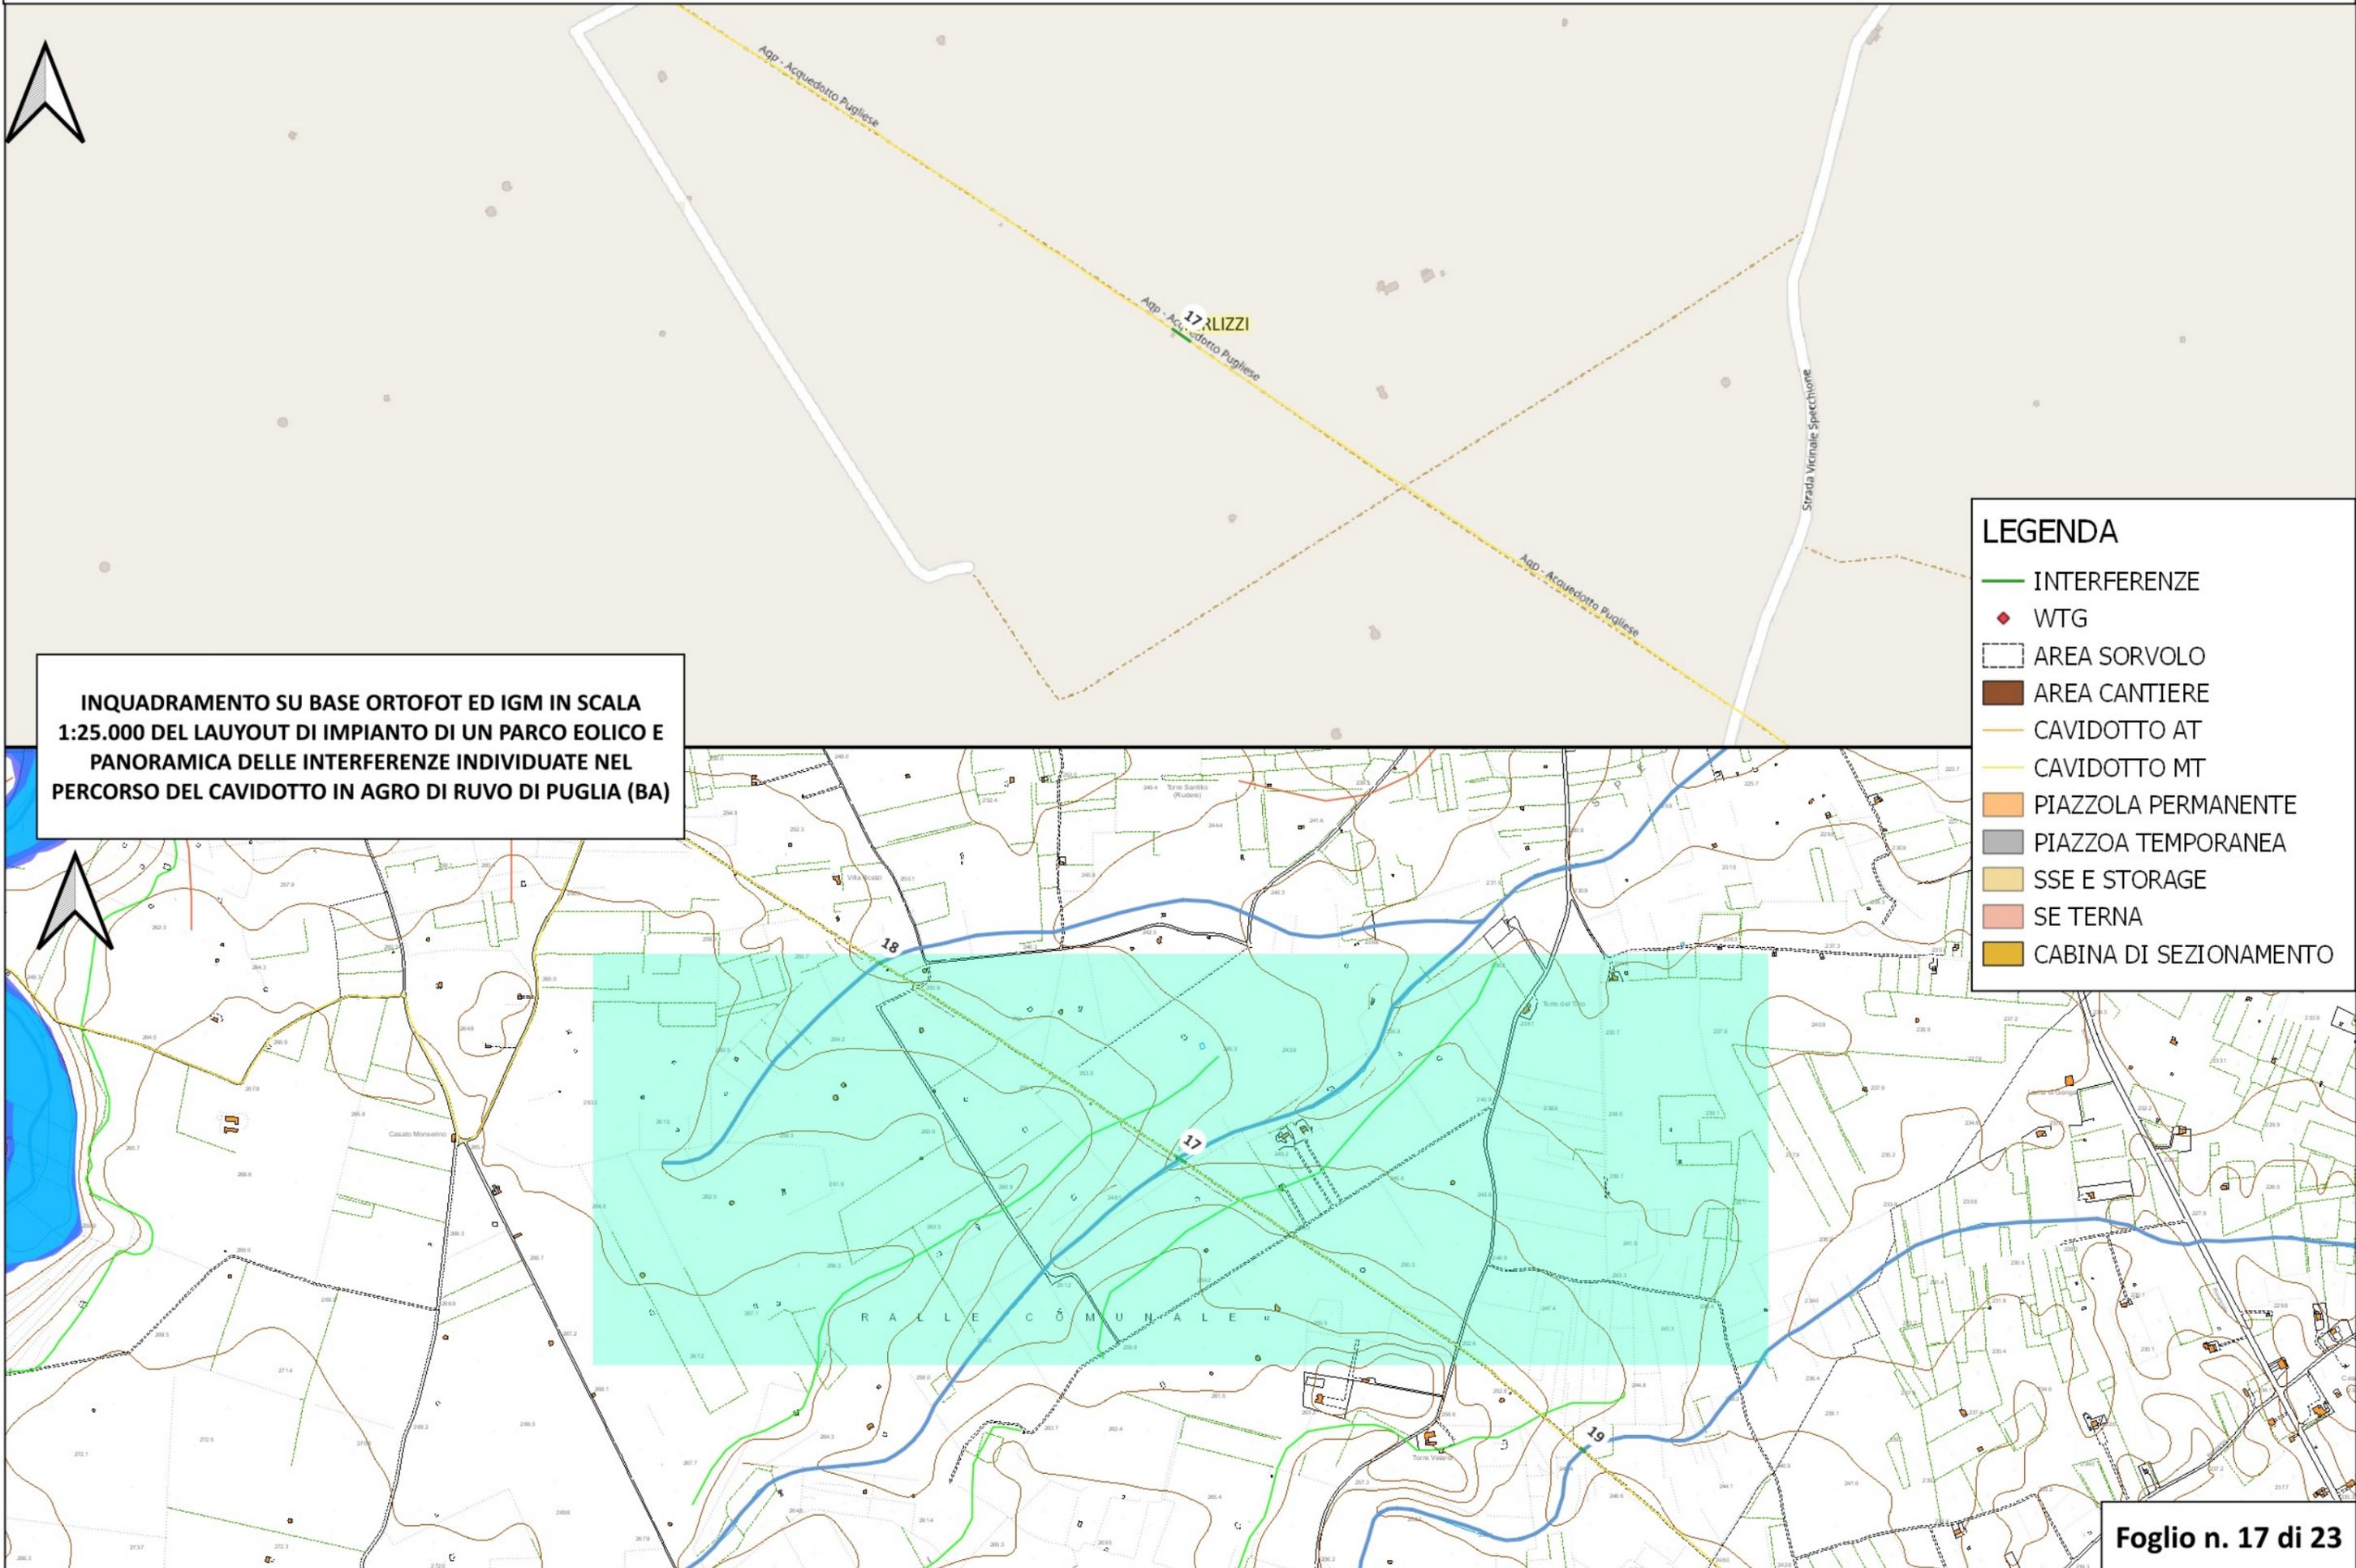


INQUADRAMENTO SU BASE ORTOFOT ED IGM IN SCALA 1:25.000 DEL LAUYOUT DI IMPIANTO DI UN PARCO EOLICO E PANORAMICA DELLE INTERFERENZE INDIVIDUATE NEL PERCORSO DEL CAVIDOTTO IN AGRO DI RUVO DI PUGLIA (BA)

LEGENDA


- INTERFERENZE
- ◆ WTG
- - - AREA SORVOLO
- AREA CANTIERE
- CAVIDOTTO AT
- CAVIDOTTO MT
- PIAZZOLA PERMANENTE
- PIAZZOLA TEMPORANEA
- SSE E STORAGE
- SE TERNA
- CABINA DI SEZIONAMENTO

PANORMICA DI INQUADRAMENTO SU BASE OPEN STREET MAPS IN SCALA 1:25.000

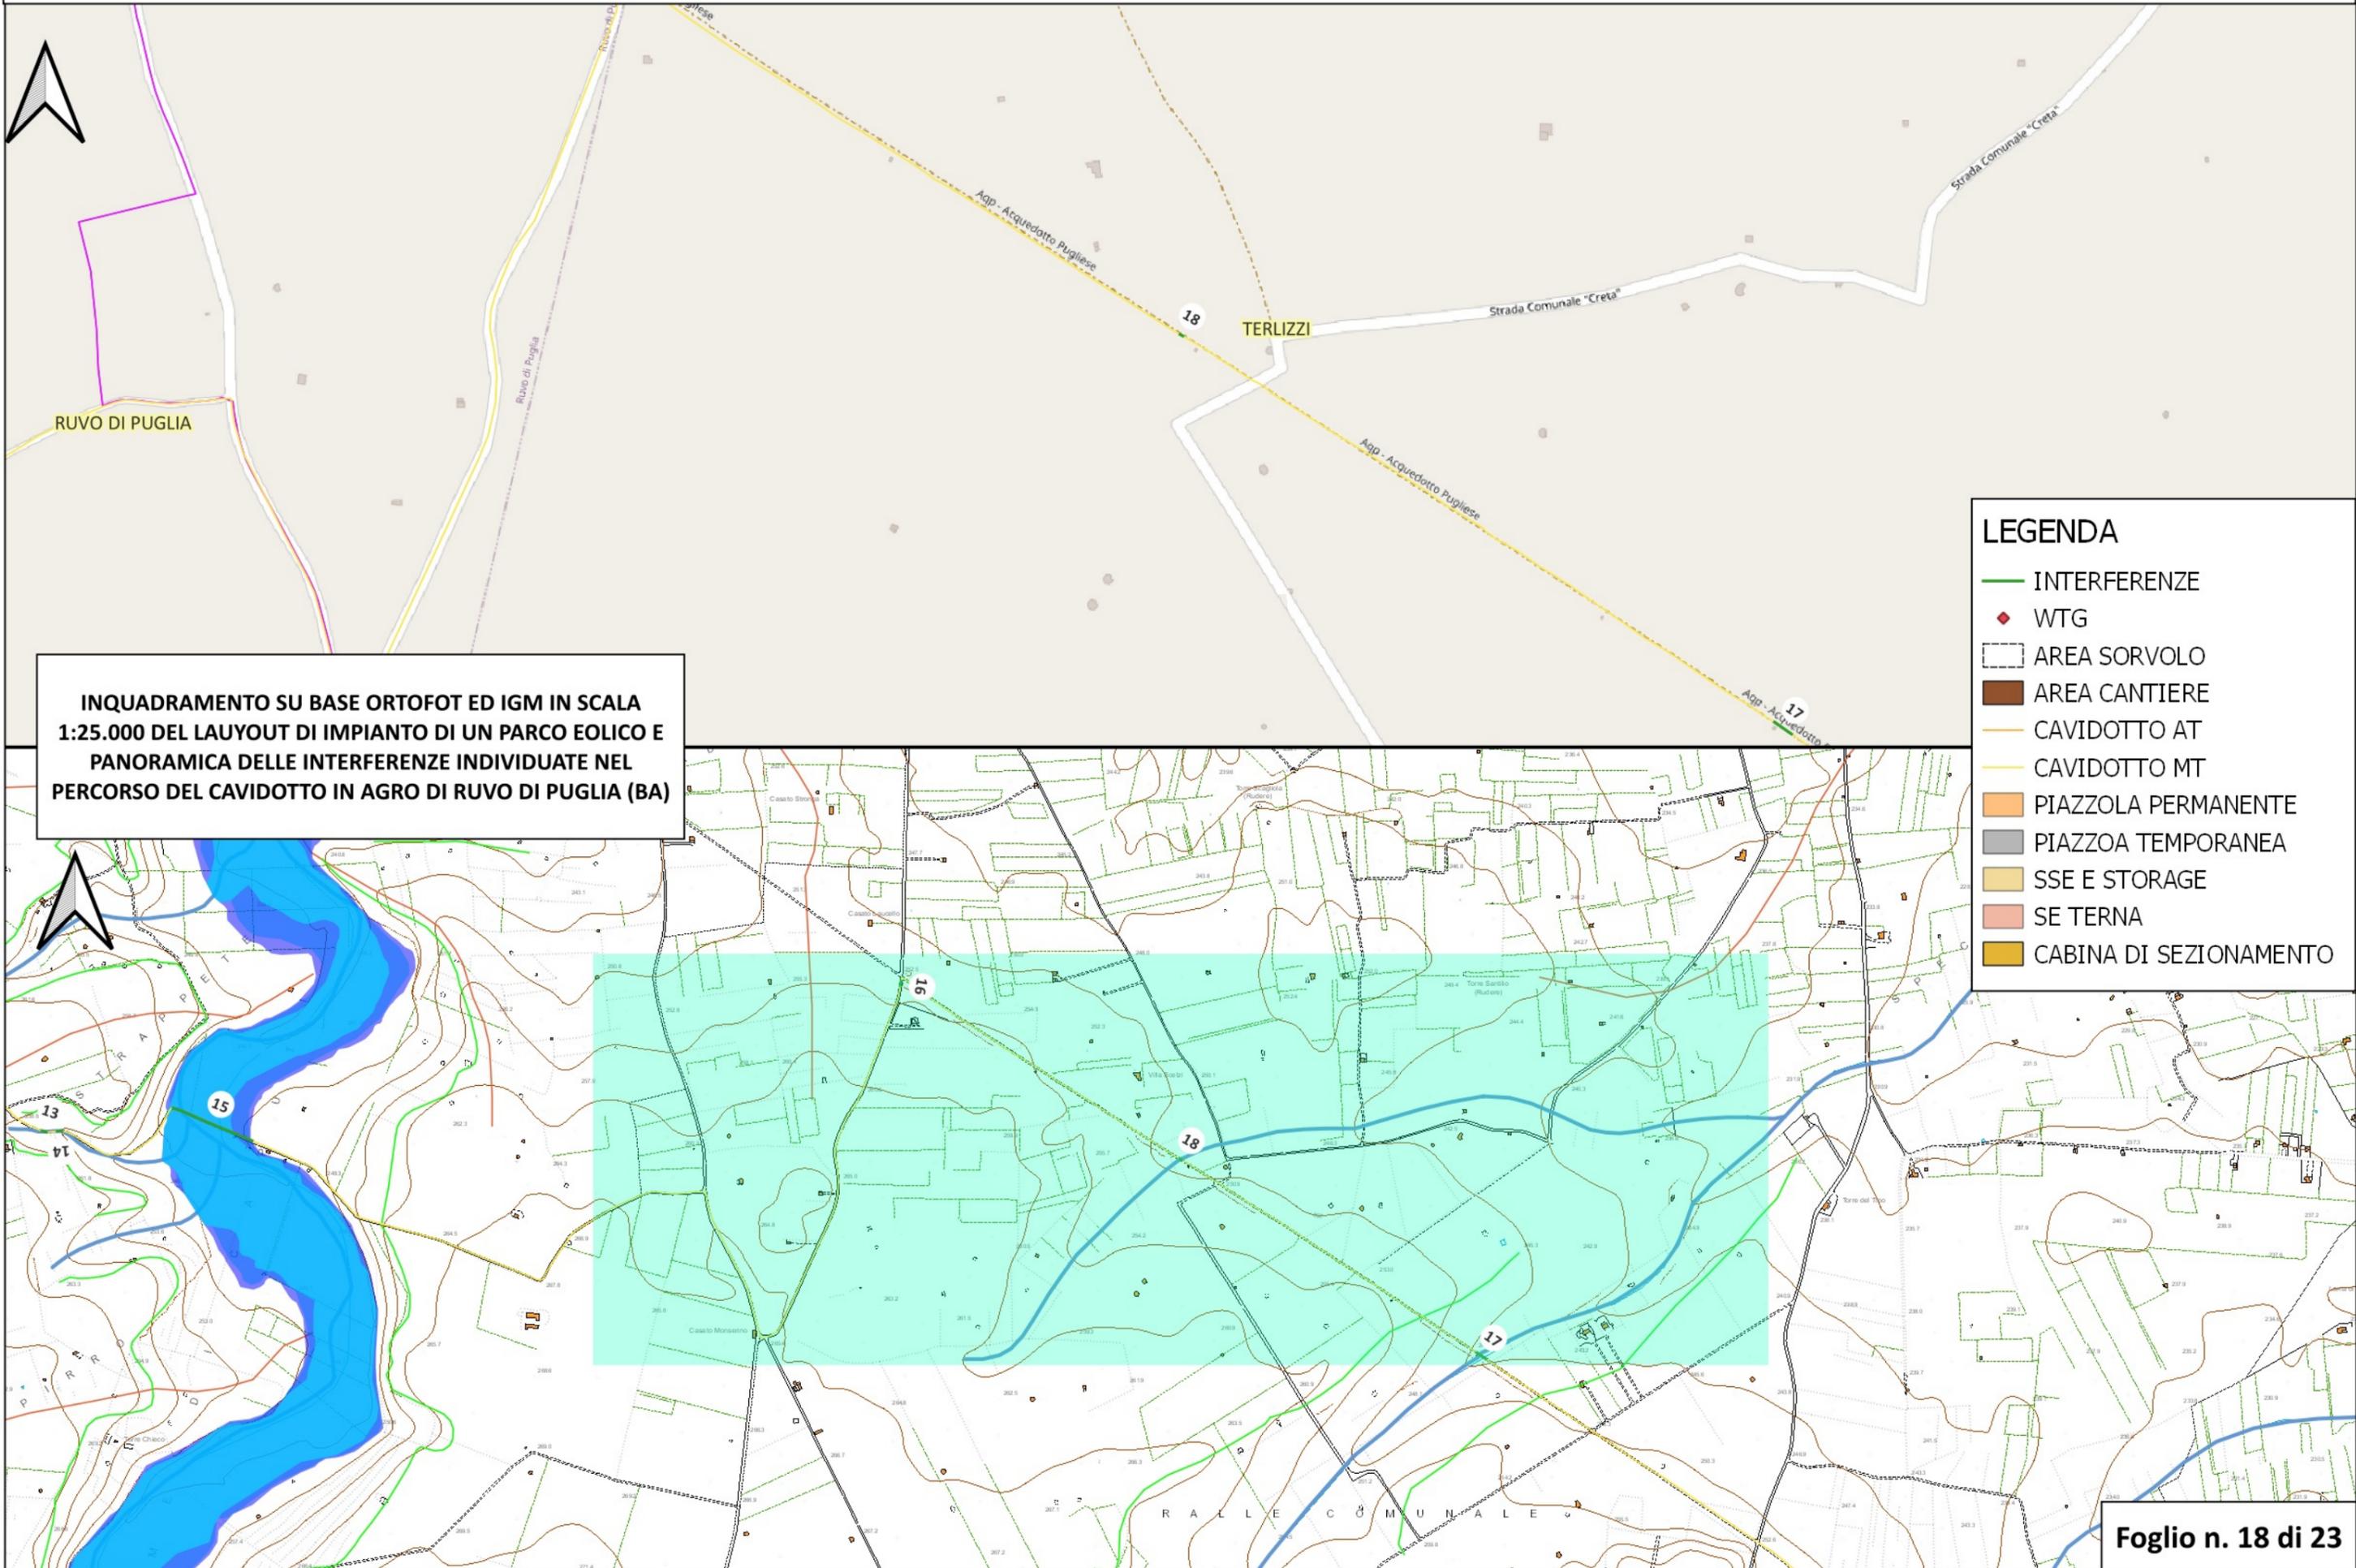

INQUADRAMENTO SU BASE ORTOFOT ED IGM IN SCALA 1:25.000 DEL LAUYOUT DI IMPIANTO DI UN PARCO EOLICO E PANORAMICA DELLE INTERFERENZE INDIVIDUATE NEL PERCORSO DEL CAVIDOTTO IN AGRO DI RUVO DI PUGLIA (BA)


PANORMICA DI INQUADRAMENTO SU BASE OPEN STREET MAPS IN SCALA 1:25.000

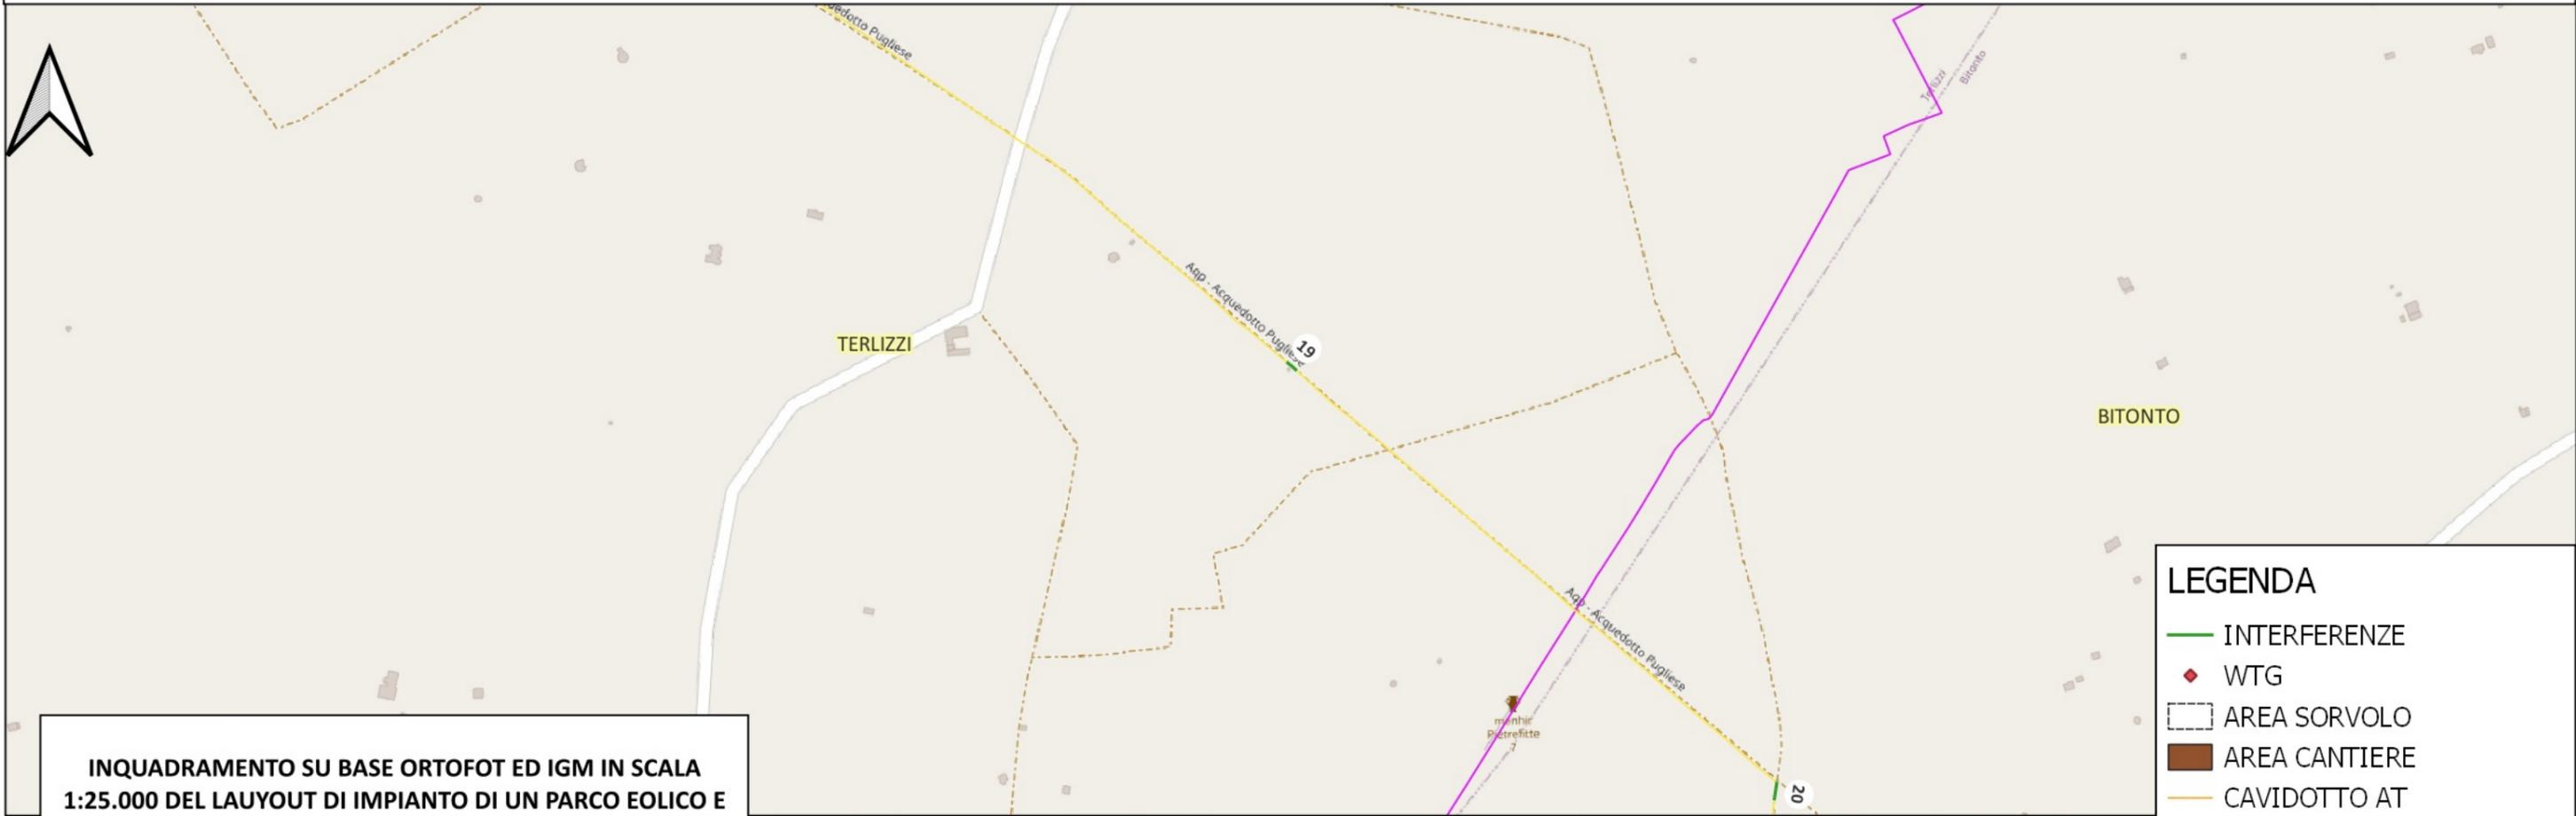


INQUADRAMENTO SU BASE ORTOFOT ED IGM IN SCALA 1:25.000 DEL LAUYOUT DI IMPIANTO DI UN PARCO EOLICO E PANORAMICA DELLE INTERFERENZE INDIVIDUATE NEL PERCORSO DEL CAVIDOTTO IN AGRO DI RUVO DI PUGLIA (BA)

LEGENDA

- INTERFERENZE
- ◆ WTG
- - - AREA SORVOLO
- AREA CANTIERE
- CAVIDOTTO AT
- CAVIDOTTO MT
- PIAZZOLA PERMANENTE
- PIAZZOLA TEMPORANEA
- SSE E STORAGE
- SE TERNA
- CABINA DI SEZIONAMENTO

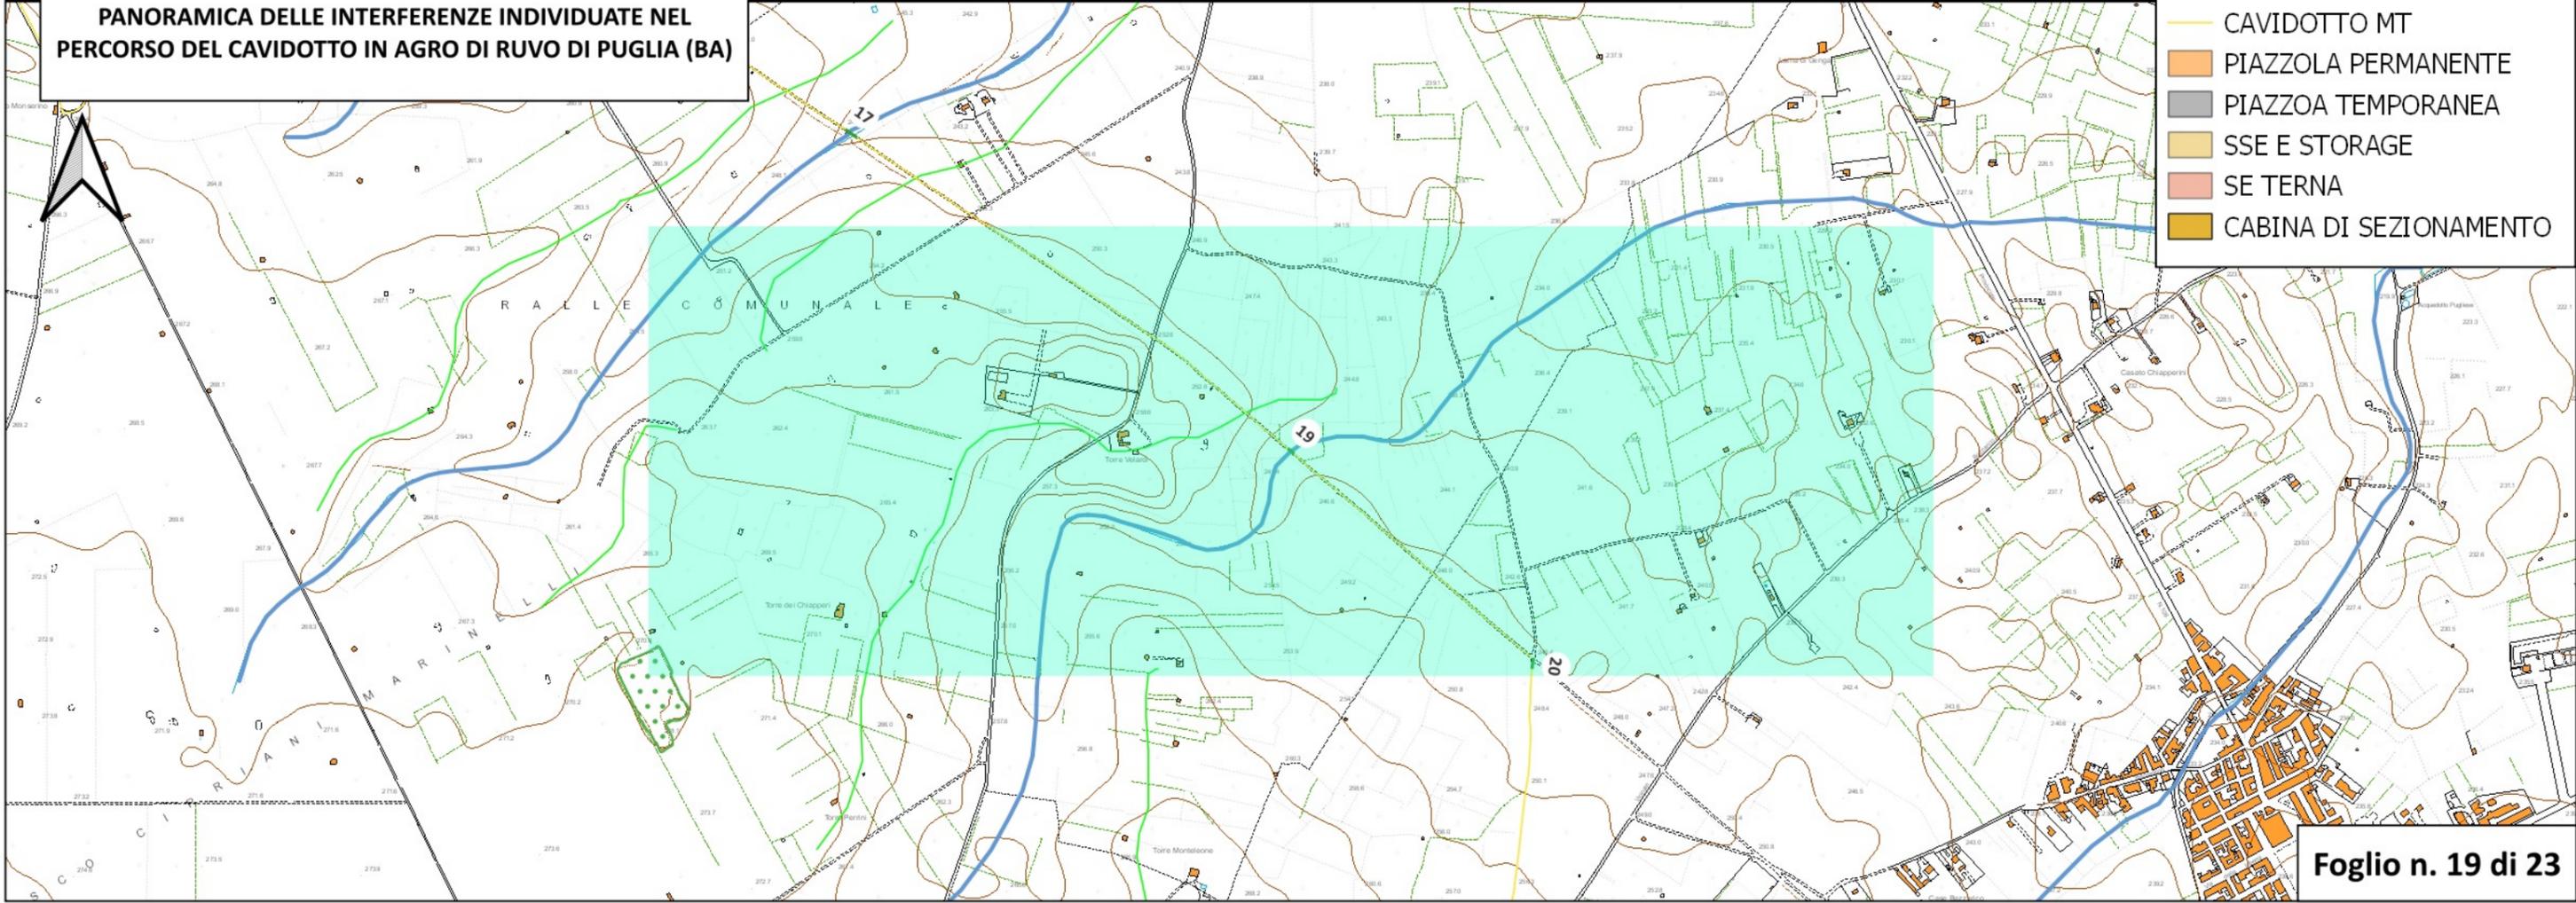


PANORMICA DI INQUADRAMENTO SU BASE OPEN STREET MAPS IN SCALA 1:25.000

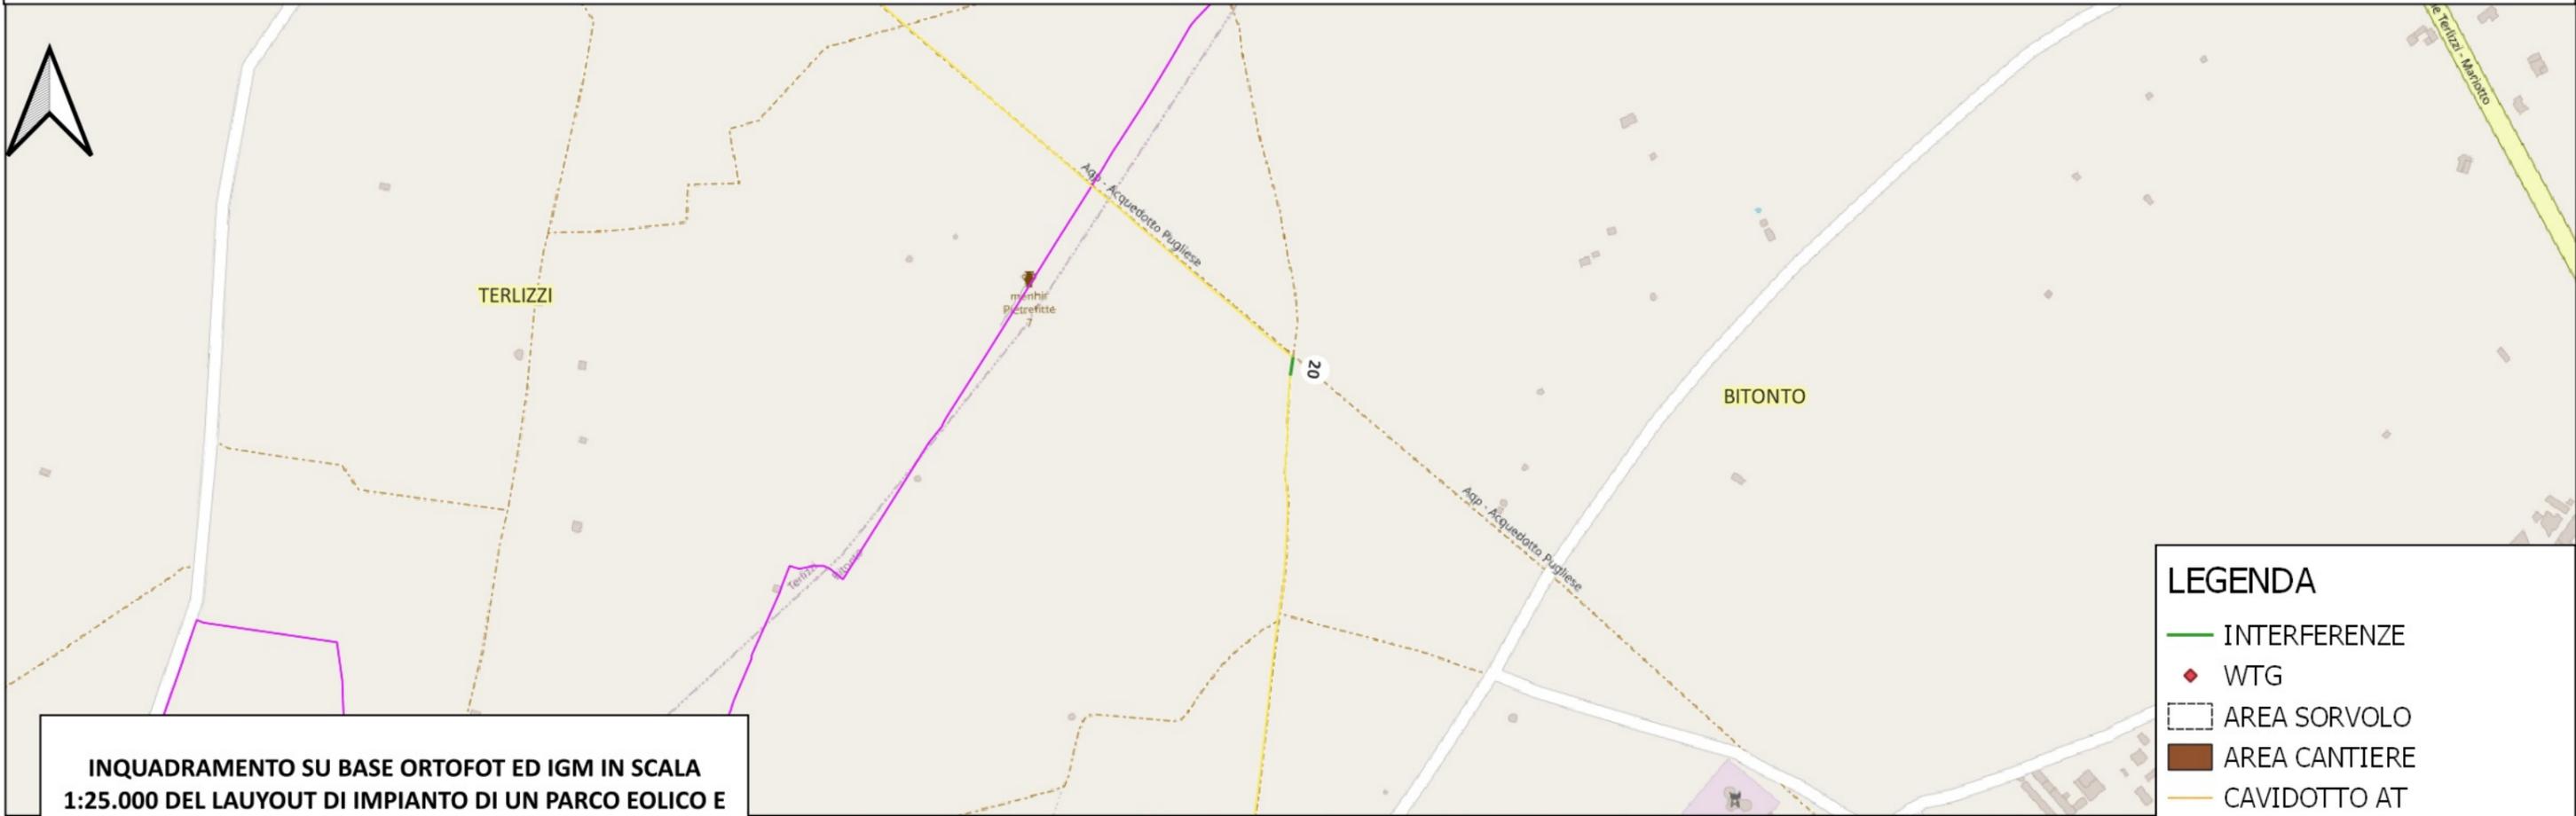


INQUADRAMENTO SU BASE ORTOFOT ED IGM IN SCALA 1:25.000 DEL LAUYOUT DI IMPIANTO DI UN PARCO EOLICO E PANORAMICA DELLE INTERFERENZE INDIVIDUATE NEL PERCORSO DEL CAVIDOTTO IN AGRO DI RUVO DI PUGLIA (BA)

- ### LEGENDA
- INTERFERENZE
 - WTG
 - AREA SORVOLO
 - AREA CANTIERE
 - CAVIDOTTO AT
 - CAVIDOTTO MT
 - PIAZZOLA PERMANENTE
 - PIAZZOLA TEMPORANEA
 - SSE E STORAGE
 - SE TERNA
 - CABINA DI SEZIONAMENTO

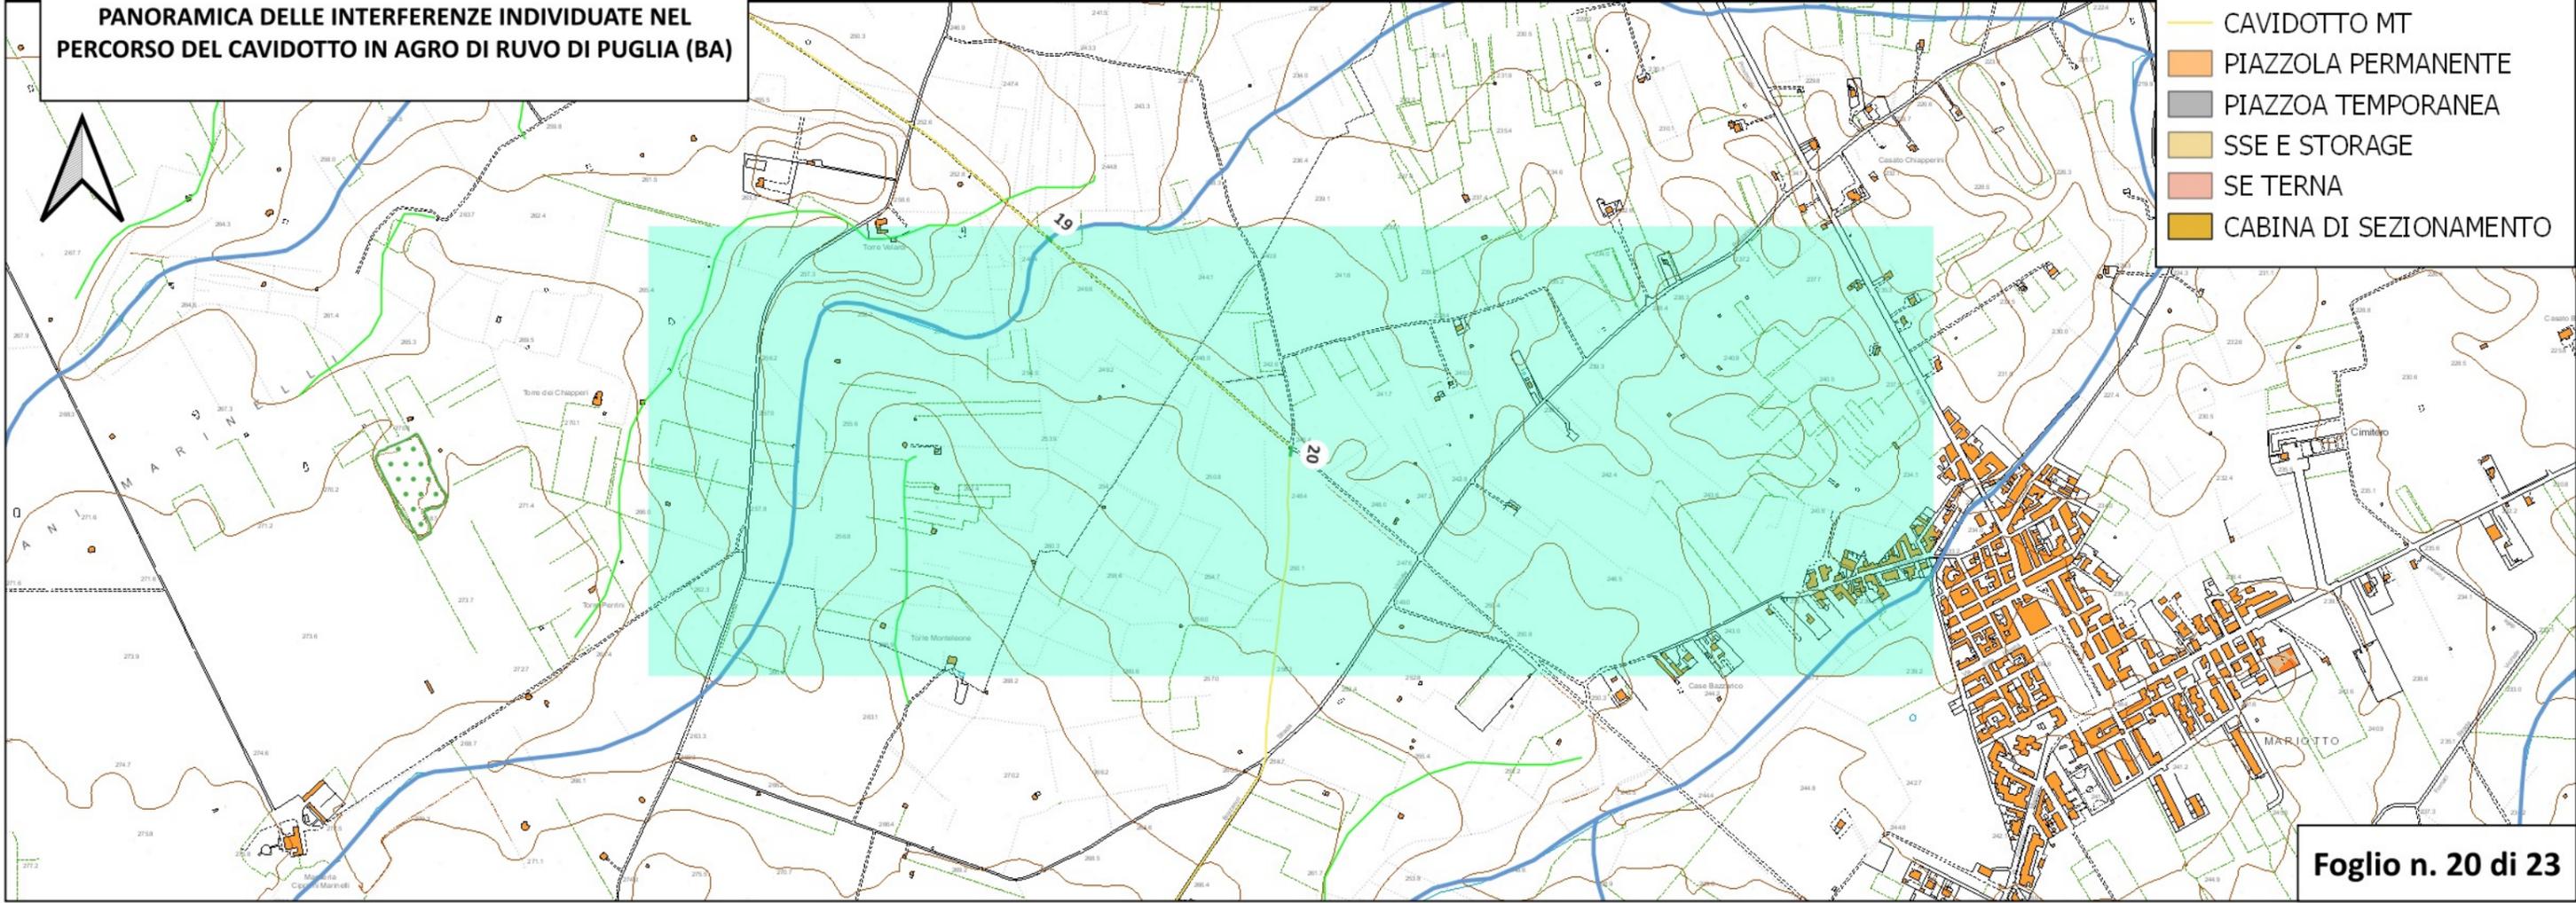


PANORMICA DI INQUADRAMENTO SU BASE OPEN STREET MAPS IN SCALA 1:25.000

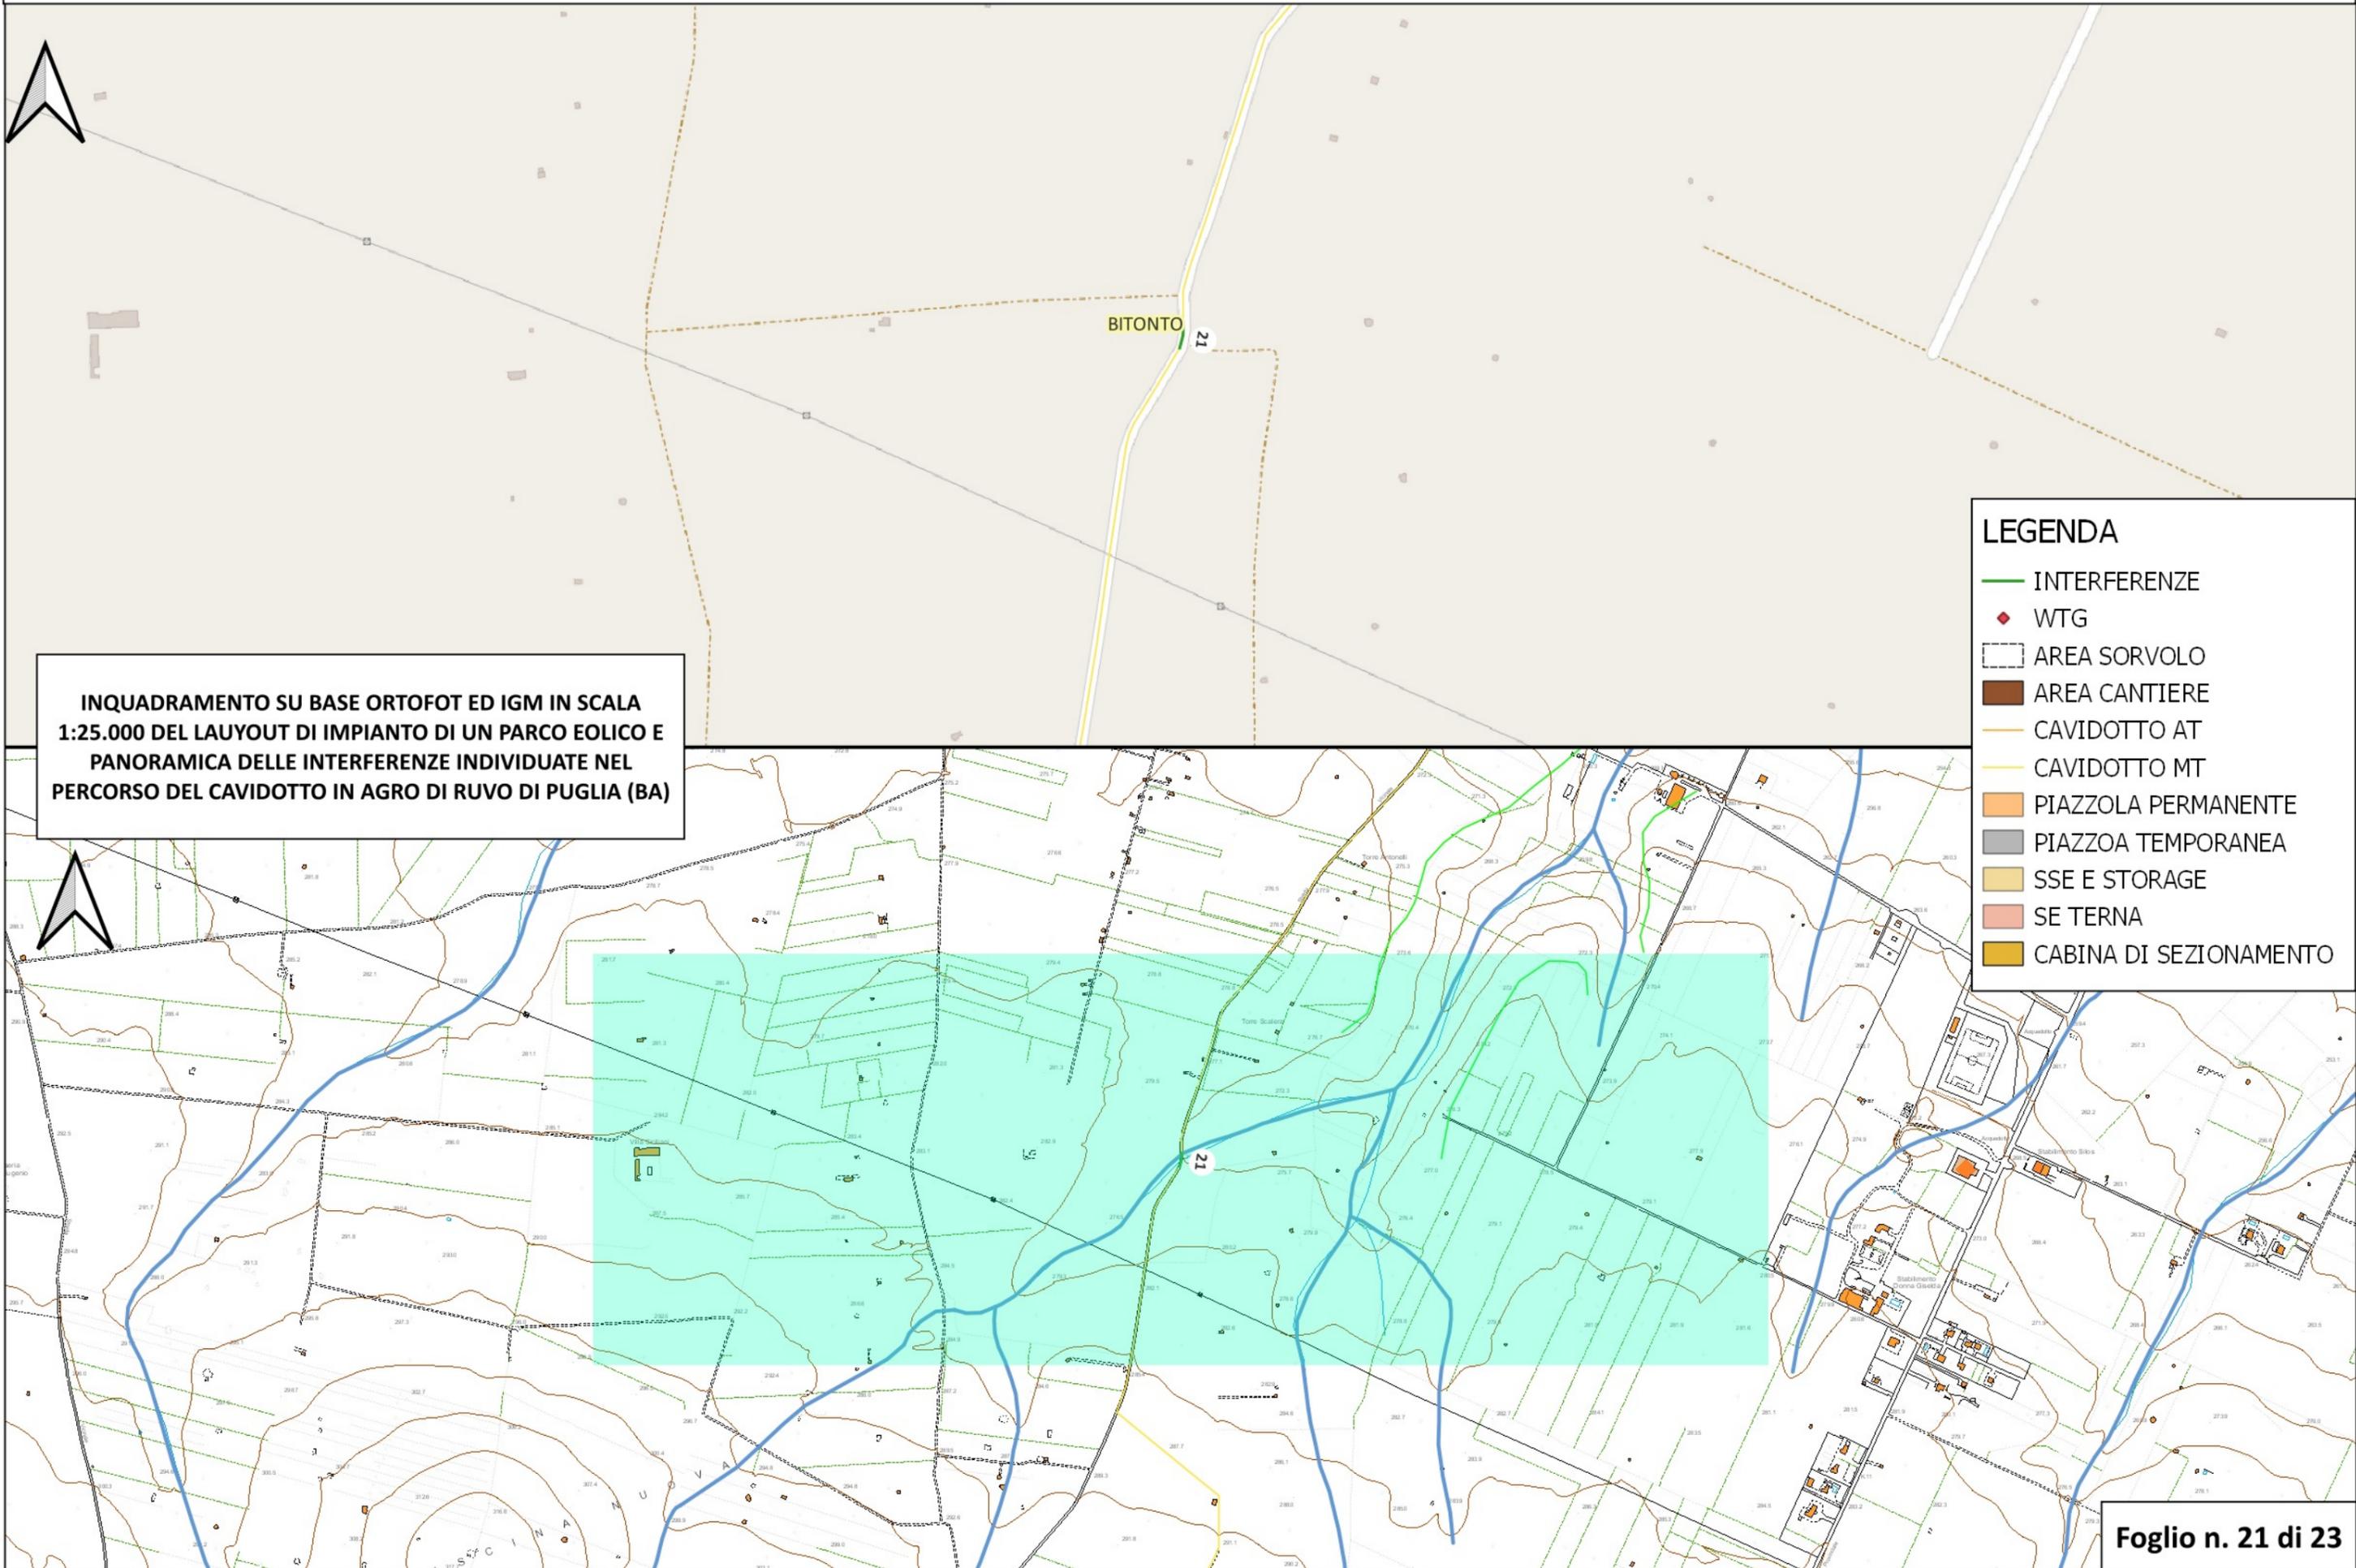

INQUADRAMENTO SU BASE ORTOFOT ED IGM IN SCALA 1:25.000 DEL LAUYOUT DI IMPIANTO DI UN PARCO EOLICO E PANORAMICA DELLE INTERFERENZE INDIVIDUATE NEL PERCORSO DEL CAVIDOTTO IN AGRO DI RUVO DI PUGLIA (BA)

- ### LEGENDA
- INTERFERENZE
 - WTG
 - AREA SORVOLO
 - AREA CANTIERE
 - CAVIDOTTO AT
 - CAVIDOTTO MT
 - PIAZZOLA PERMANENTE
 - PIAZZOLA TEMPORANEA
 - SSE E STORAGE
 - SE TERNA
 - CABINA DI SEZIONAMENTO


PANORMICA DI INQUADRAMENTO SU BASE OPEN STREET MAPS IN SCALA 1:25.000

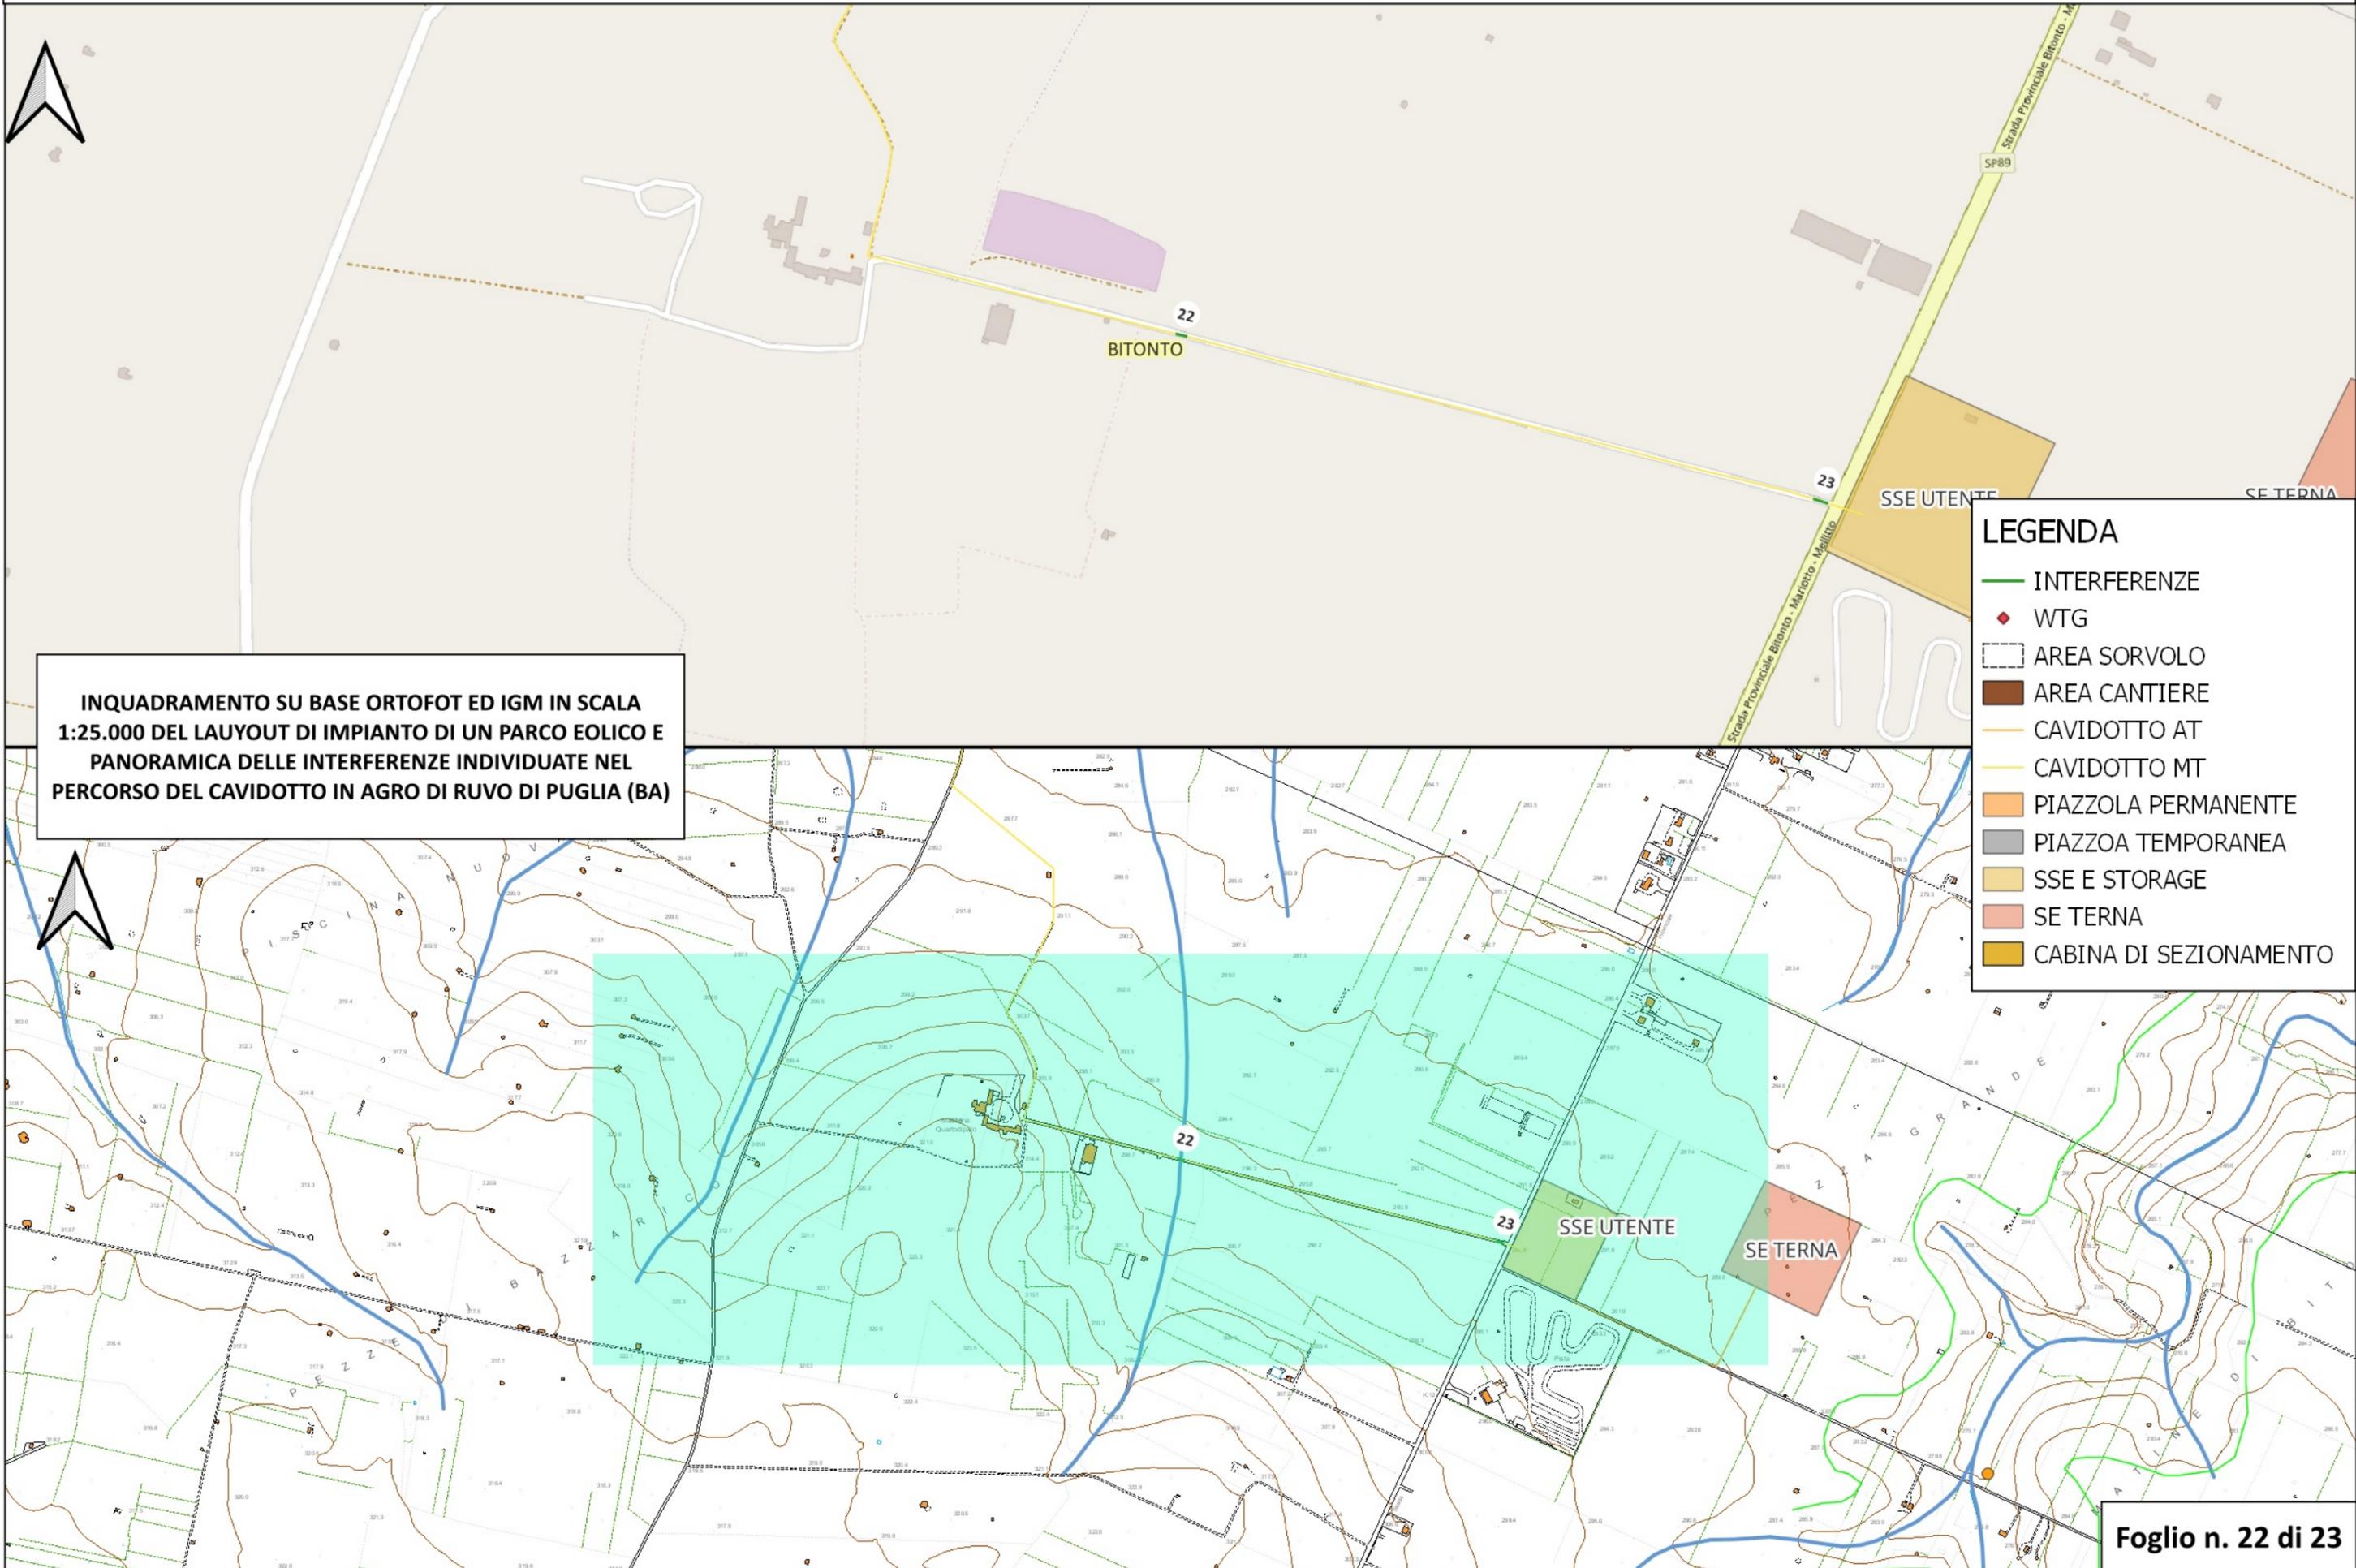


INQUADRAMENTO SU BASE ORTOFOT ED IGM IN SCALA 1:25.000 DEL LAUYOUT DI IMPIANTO DI UN PARCO EOLICO E PANORAMICA DELLE INTERFERENZE INDIVIDUATE NEL PERCORSO DEL CAVIDOTTO IN AGRO DI RUVO DI PUGLIA (BA)

- ### LEGENDA
- INTERFERENZE
 - ◆ WTG
 - - - AREA SORVOLO
 - AREA CANTIERE
 - CAVIDOTTO AT
 - CAVIDOTTO MT
 - PIAZZOLA PERMANENTE
 - PIAZZOLA TEMPORANEA
 - SSE E STORAGE
 - SE TERNA
 - CABINA DI SEZIONAMENTO

PANORMICA DI INQUADRAMENTO SU BASE OPEN STREET MAPS IN SCALA 1:25.000

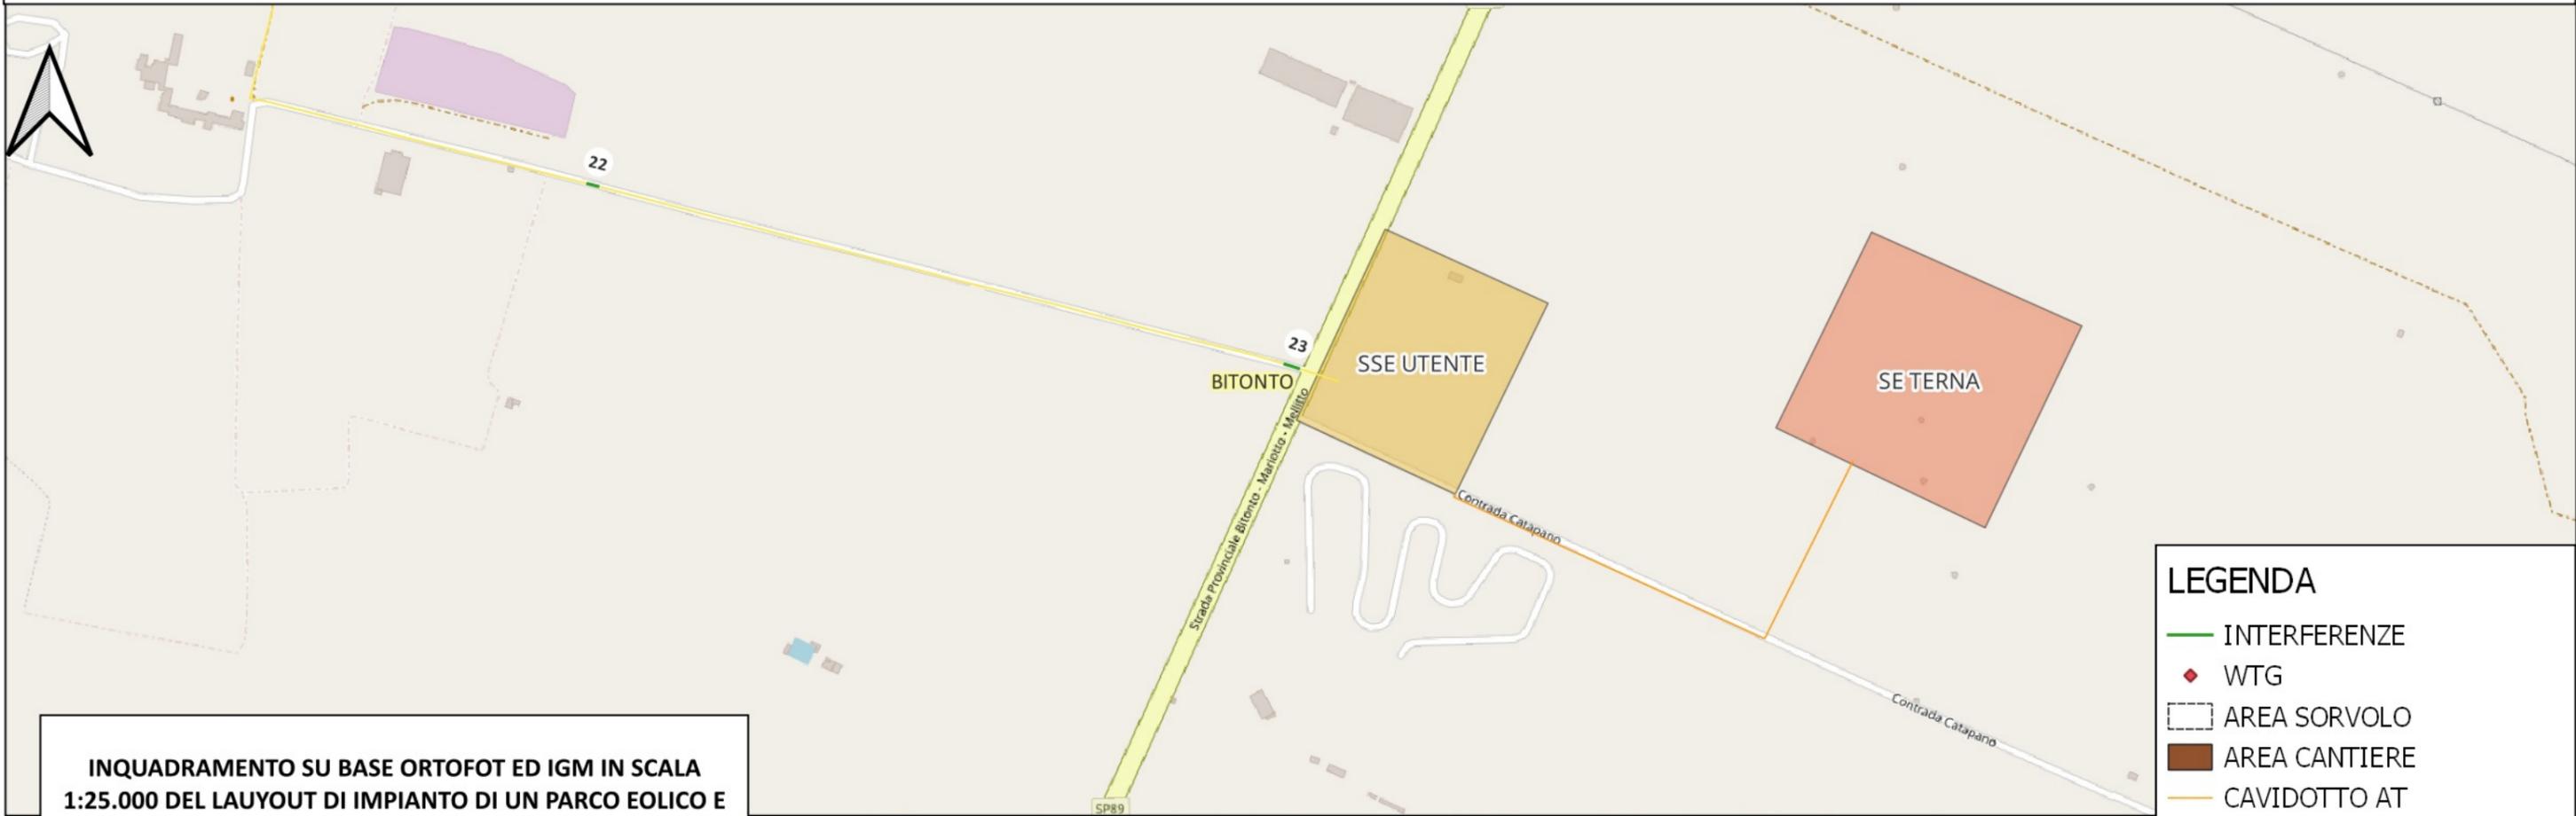

INQUADRAMENTO SU BASE ORTOFOT ED IGM IN SCALA 1:25.000 DEL LAUYOUT DI IMPIANTO DI UN PARCO EOLICO E PANORAMICA DELLE INTERFERENZE INDIVIDUATE NEL PERCORSO DEL CAVIDOTTO IN AGRO DI RUVO DI PUGLIA (BA)

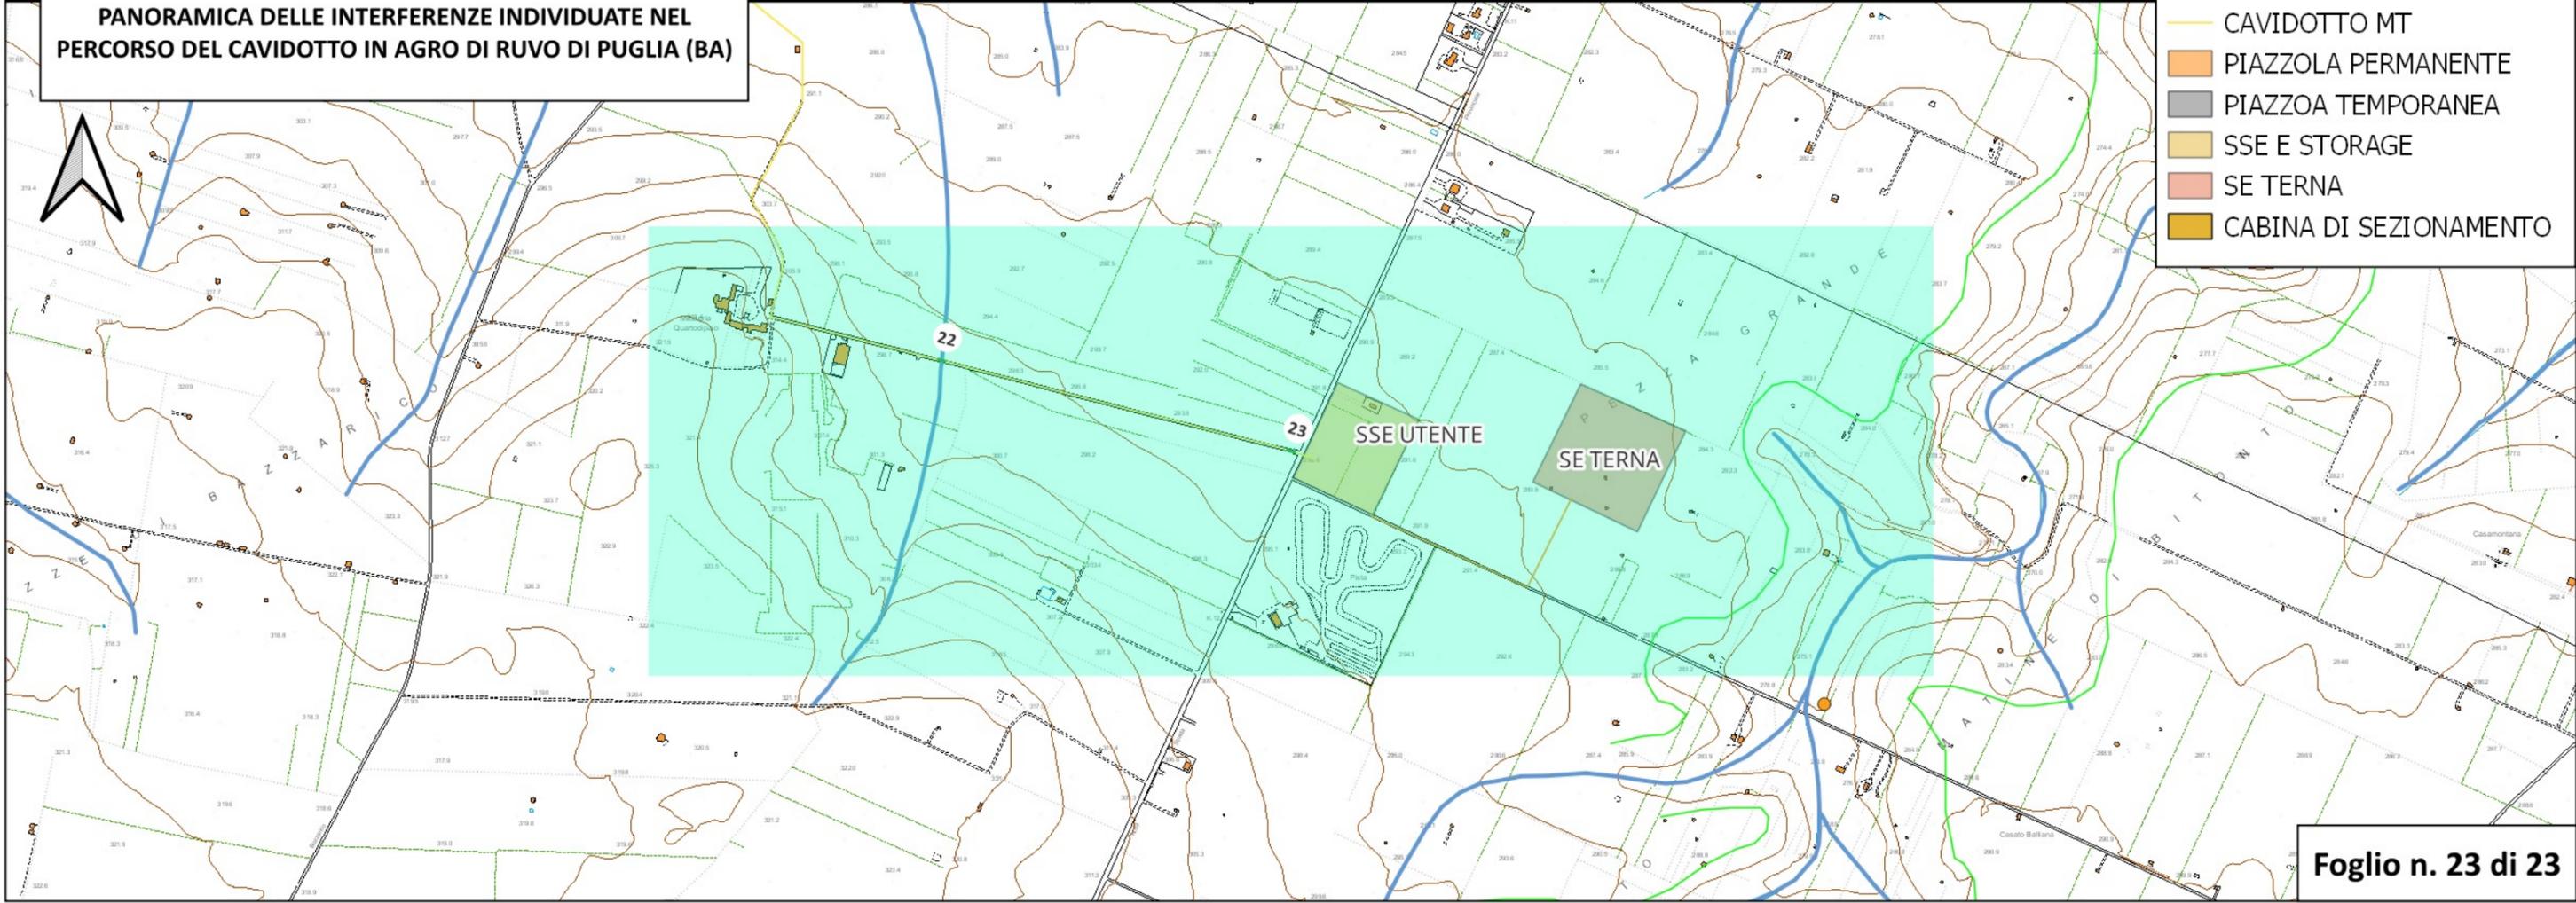

- ### LEGENDA
- INTERFERENZE
 - ◆ WTG
 - - - AREA SORVOLO
 - AREA CANTIERE
 - CAVIDOTTO AT
 - CAVIDOTTO MT
 - PIAZZOLA PERMANENTE
 - PIAZZOLA TEMPORANEA
 - SSE E STORAGE
 - SE TERNA
 - CABINA DI SEZIONAMENTO