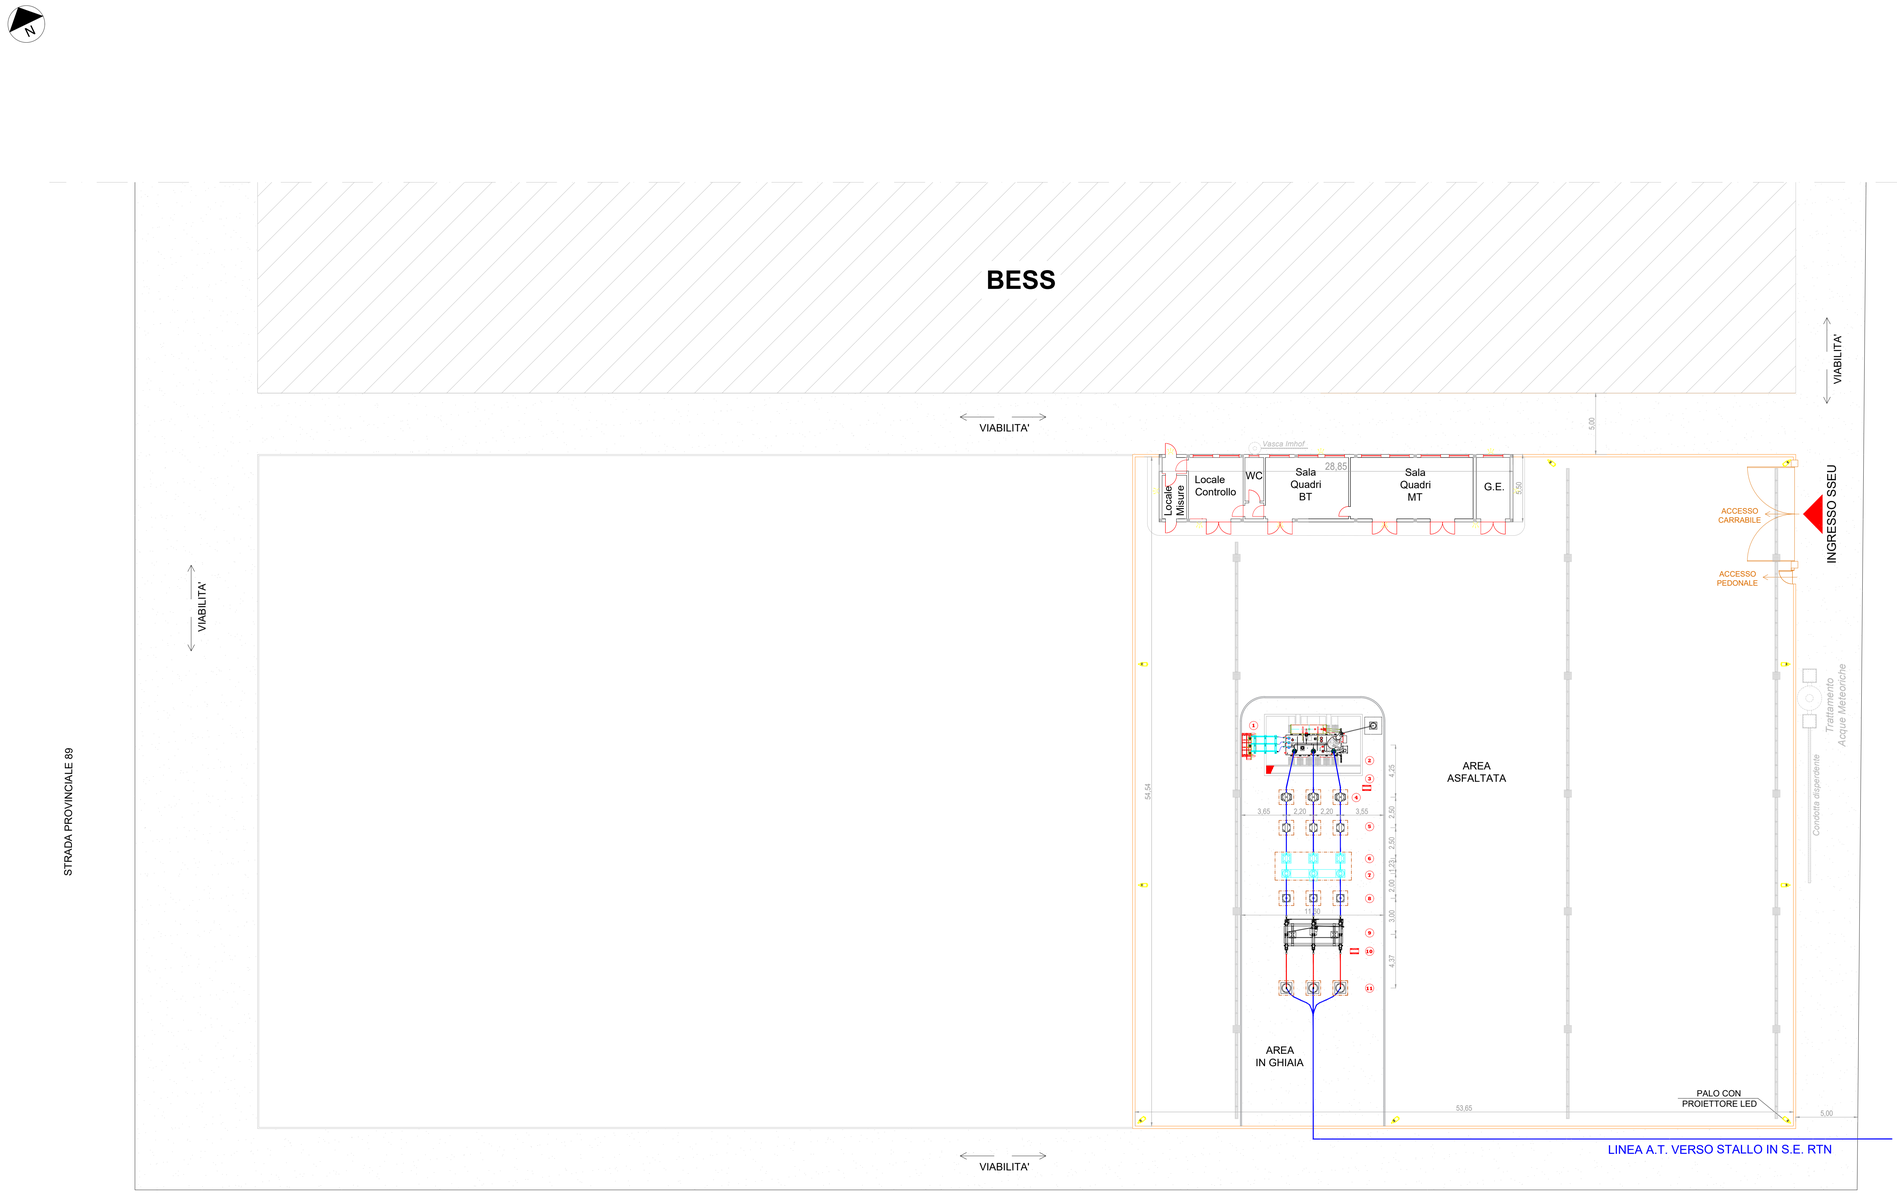

1. Morsettiera con isolatori per connessione cavi di Media Tensione
2. Trasformatore di potenza da 110/120 MVA ONAN/ONAF isolamento in olio minerale-raffreddamento
   YNd11 150±10x1,25%/30kV - Vcc=13%
3. Armadio smistamento cavi AT-TR
4. Scaricatori di sovratensione 170kV-tipo Y59 ad ossidi metallici-dotati di contascariche conformi
   alla Specifica Tecnica Terna INS AZ S 01
5. Trasformatori di tensione capacitivi TVC -170kV-tipo Y46/1 con isolamento interno in olio + predisposiz. bobina ad onde convogliate conformi alla Specifica Terna INS AV S 01.
6. Trasformatori di corrente TA ad "affidabilità incrementata"-170kV-tipo Terna T37-T38- conformi alla Specifica Tecnica Terna INS AA S 01
7. Interruttore a comando uni-tripolare 170kV tipo Y3/4 con dispositivo di sincronizzazione dei poli conforme alla Specifica Tecnica Terna INGINT0001
8. Trasformatori di tensione induttivi TVI-170kV-tipo Y46/2-Y46/3 avvolgimento secondario per misure (certificato) + controllo conformi alla Specifica Terna INS AV S 02
9. Sezionatore tripolare orizzontale di Linea per comando manuale ed armadio SPC conforme alla Specifica Tecnica Terna INS AS S 01
10. Armadio smistamento cavi linea AT
11. Terminazione in AT per esterno (OHVT) connessione con cavi XLPE in formazione 3x1x1.600mm² costruzione rif. Norma IEC-60840,60815,IEE-48,IEE-1313 collegamento rif. CEI 11/17+Var.V1; Norma CEI 11/1- Progetto Unificato Terna

REGIONE PUGLIA
CITTA' METROPOLITANA DI BARI
COMUNE DI RUVO DI PUGLIA

IMPIANTO EOLICO COMPOSTO DA 8 WTG DA 7.2 MW, SISTEMA DI ACCUMULO ELETTROCHIMICO DELL'ENERGIA ELETTRICA E OPERE DI CONNESSIONE ALLA RETE

T35

SOTTOSTAZIONE ELETTRICA UTENTE: PLANIMETRIA GENERALE

Proponente

RDP

RDP srl
CORSO MONFORTE 2
20122 Milano (MI)
P.IVA 13058670962
rdp.srl.pec@legalmail.it
Legale Rappresentante: Ing. Danilo Lerda

Progetto

STIM Engineering
STIM ENGINEERING S.r.l.
VIA GARRUBA, 3 - 70121 BARI
Tel. 080.5210232 - Fax 080.5234353
www.stimeng.it - segreteria@stimeng.it

ing. Massimo CANDEO
Ordine Ing. Bari n° 3755
Via Cancello Rotto, 3
70125 Bari
m.candeo@pec.it
stimdue@stimeng.it
tel. +39 328 9569922

ing. Gabriele CONVERSANO
Ordine ing. Bari n° 8884
via Garruba, 3
70122 Bari
g.conversano@stimeng.it
gabrieleconversano@pec.it
tel. +39 328 6739206

Collaborazione:
ing. Antonio Campanale
ing. Flavia Blasi

Progetto elettrico

ing. Gianluca PANTILE
Ordine Ing. Brindisi n. 803
Via Del Lavoro, 15/D
72100 Brindisi
pantile.gianluca@ingpec.eu
tel. +39 347 1939994
fax +39 0831 548001

Firmato digitalmente da
GIANLUCA PANTILE - INGEGNERE
CN = PANTILE - INGEGNERE GIANLUCA
C = IT

Scala 1:200 in A1 All.

Data	Rev.	DESCRIZIONE	Elaborato e controllato da:	Approvato da:
Marzo 2024	0	PRIMA EMISSIONE	ing. G. Pantile	ing. G. Pantile

REVISIONI

Proprietà esclusiva delle Società sopra indicate, utilizzo e duplicazione vietate senza autorizzazione scritta.