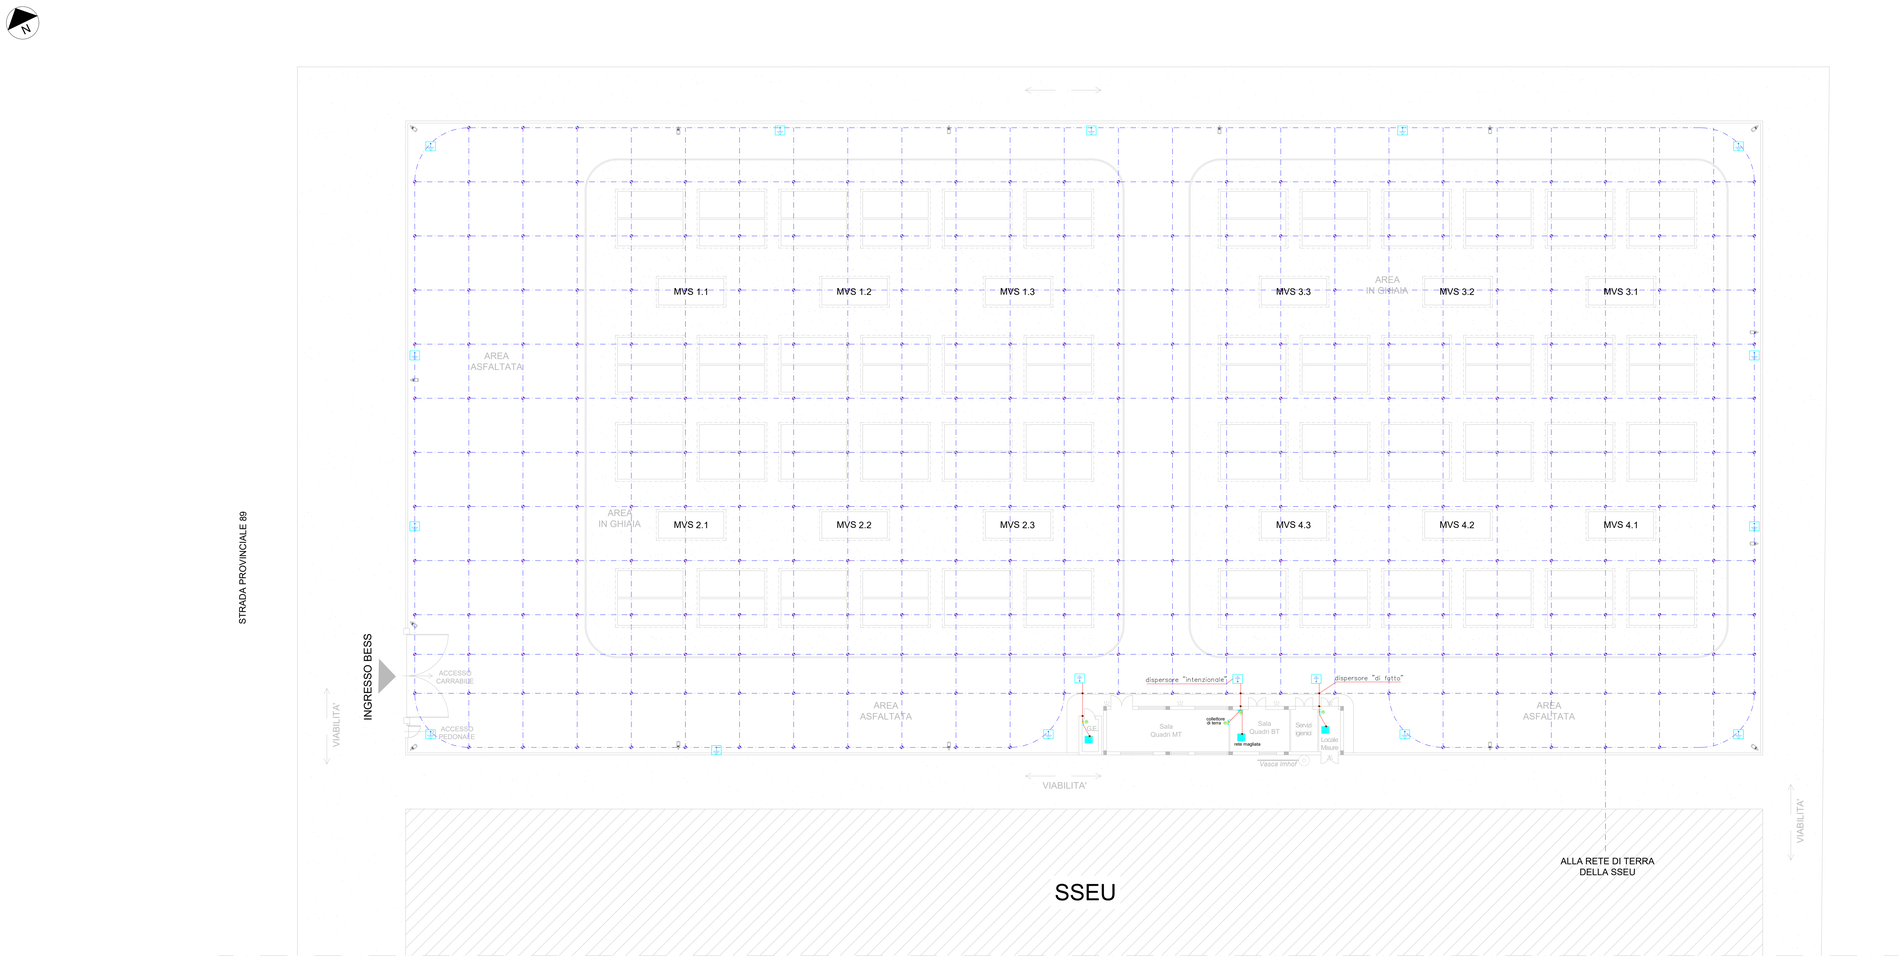

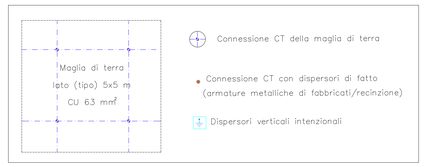

PLANIMETRIA GENERALE DELL'IMPIANTO DI TERRA DELLA SOTTOSTAZIONE ELETTRICA UTENTE
SCALA 1:200

Connessione messa a terra tipico 1a

Pos.	DESCRIZIONE materiale	U.M.	Q.tà
1	CAPICORDA A COMPRESSIONE IN RAME ELETTROLITICO STAGNATO CEMBRE 2A 30-M12	Nr.	4
2	CONNETTORE DI DERIVAZIONE PER CONDUTTORI IN RAME CEMBRE C95-C70	Nr.	-
3	CONNETTORE DI DERIVAZIONE PER CONDUTTORI IN RAME CEMBRE C120-C120	Nr.	4
4	TRECCIA/CORDA IN RAME NUDO 1X63mm² 99.9 CU EPT UNI 5649	mt	-
5	TRECCIA/CORDA IN RAME NUDO 1X125mm² 99.9 CU EPT UNI 5649	mt	12
6	VITE M12x35 DADO-RONDELLA ELASTICA-2 RONDELLE PIANE IN ACCIAIO INOX AISI 304	Nr.	4

TIPICO 1a

MESSA A TERRA CARPENTERIE TUBOLARI SEZIONE A 150kV
SOSTEGNI PER TA, TV, SA

4 PUNTI DI CONNESSIONE CON CORDA 125mm²

PARTICOLARE A

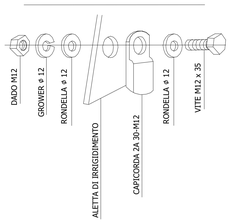

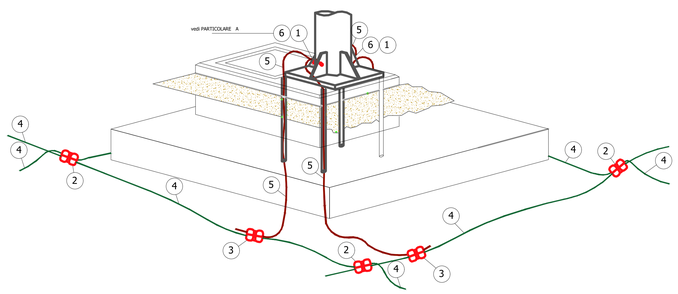

Connessione messa a terra tipico 1b

Pos.	DESCRIZIONE materiale	U.M.	Q.tà
1	CAPICORDA A COMPRESSIONE IN RAME ELETTROLITICO STAGNATO CEMBRE 2A 30-M12	Nr.	2
2	CONNETTORE DI DERIVAZIONE PER CONDUTTORI IN RAME CEMBRE C95-C70	Nr.	-
3	CONNETTORE DI DERIVAZIONE PER CONDUTTORI IN RAME CEMBRE C120-C120	Nr.	2
4	TRECCIA/CORDA IN RAME NUDO 1X63mm² 99.9 CU EPT UNI 5649	mt	-
5	TRECCIA/CORDA IN RAME NUDO 1X125mm² 99.9 CU EPT UNI 5649	mt	6
6	VITE M12x35 DADO-RONDELLA ELASTICA-2 RONDELLE PIANE IN ACCIAIO INOX AISI 304	Nr.	2

TIPICO 1b

MESSA A TERRA CARPENTERIE TUBOLARI SEZIONE A 150kV
SOSTEGNI PER ISOLATORI DI LINEA E DI TERRA
PORTALI ATTRAVERSAMENTO STRADA
2 PUNTI DI CONNESSIONE CON CORDA 125mm²

PARTICOLARE A

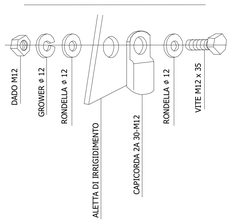

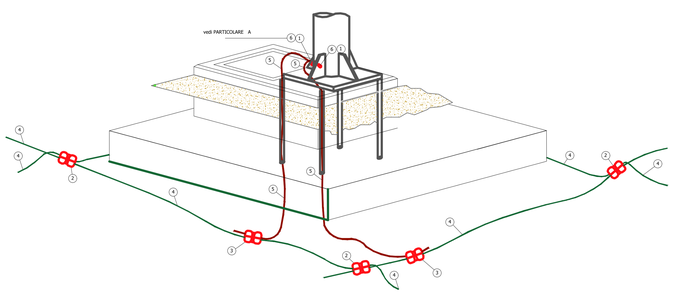

REGIONE PUGLIA
CITTA' METROPOLITANA DI BARI
COMUNE DI RUVO DI PUGLIA

IMPIANTO EOLICO COMPOSTO DA 8 WTG DA 7.2 MW, SISTEMA DI ACCUMULO ELETTROCHIMICO DELL'ENERGIA ELETTRICA E OPERE DI CONNESSIONE ALLA RETE

T45

BESS: IMPIANTO DI TERRA

Proponente

RDP

RDP srl
CORSO MONFORTE 2
20122 Milano (MI)
P.IVA 13058670962
rdp.srl.pec@legalmail.it
Legale Rappresentante: Ing. Danilo Lerda

Progetto

STIM Engineering
STIM ENGINEERING S.r.l.
VIA GARIBLDA, 3 - 70121 BARI
Tel. 080.5210232 - Fax 080.5234353
www.stimeng.it - segreteria@stimeng.it

ing. Massimo CANDEO
Ordine Ing. Bari n° 3755
Via Cancello Rotto, 3
70125 Bari
m.candeo@pec.it
stimdue@stimeng.it
tel. +39 328 9569922

ing.. Gabriele CONVERSANO
Ordine ing. Bari n° 8884
via Garruba, 3
70122 Bari
g.conversano@stimeng.it
gabrieleconversano@pec.it
tel. +39 328 6739006

Collaborazione:
ing. Antonio Campanale
ing. Flavia Blasi

Progetto elettrico

ing. Gianluca PANTILE
Ordine Ing. Brindisi n. 803
Via Del Lavoro, 15/D
72100 Brindisi
pantile.gianluca@ingpec.eu
tel. +39 347 1939994
fax +39 0831 548001

Firmato digitalmente da
GIANLUCA PANTILE - INGEGNERE
CN = PANTILE - INGEGNERE GIANLUCA
C = IT

Scala 1:200 in A0

Data	Rev.	DESCRIZIONE	Elaborato e controllato da:	Approvato da:
Marzo 2024	0	PRIMA EMISSIONE	ing. G. Pantile	ing. G. Pantile

REVISIONI

Proprietà esclusiva delle Società sopra indicate, utilizzo e duplicazione vietate senza autorizzazione scritta.