



SEZIONE 1 - SCALA 1:100

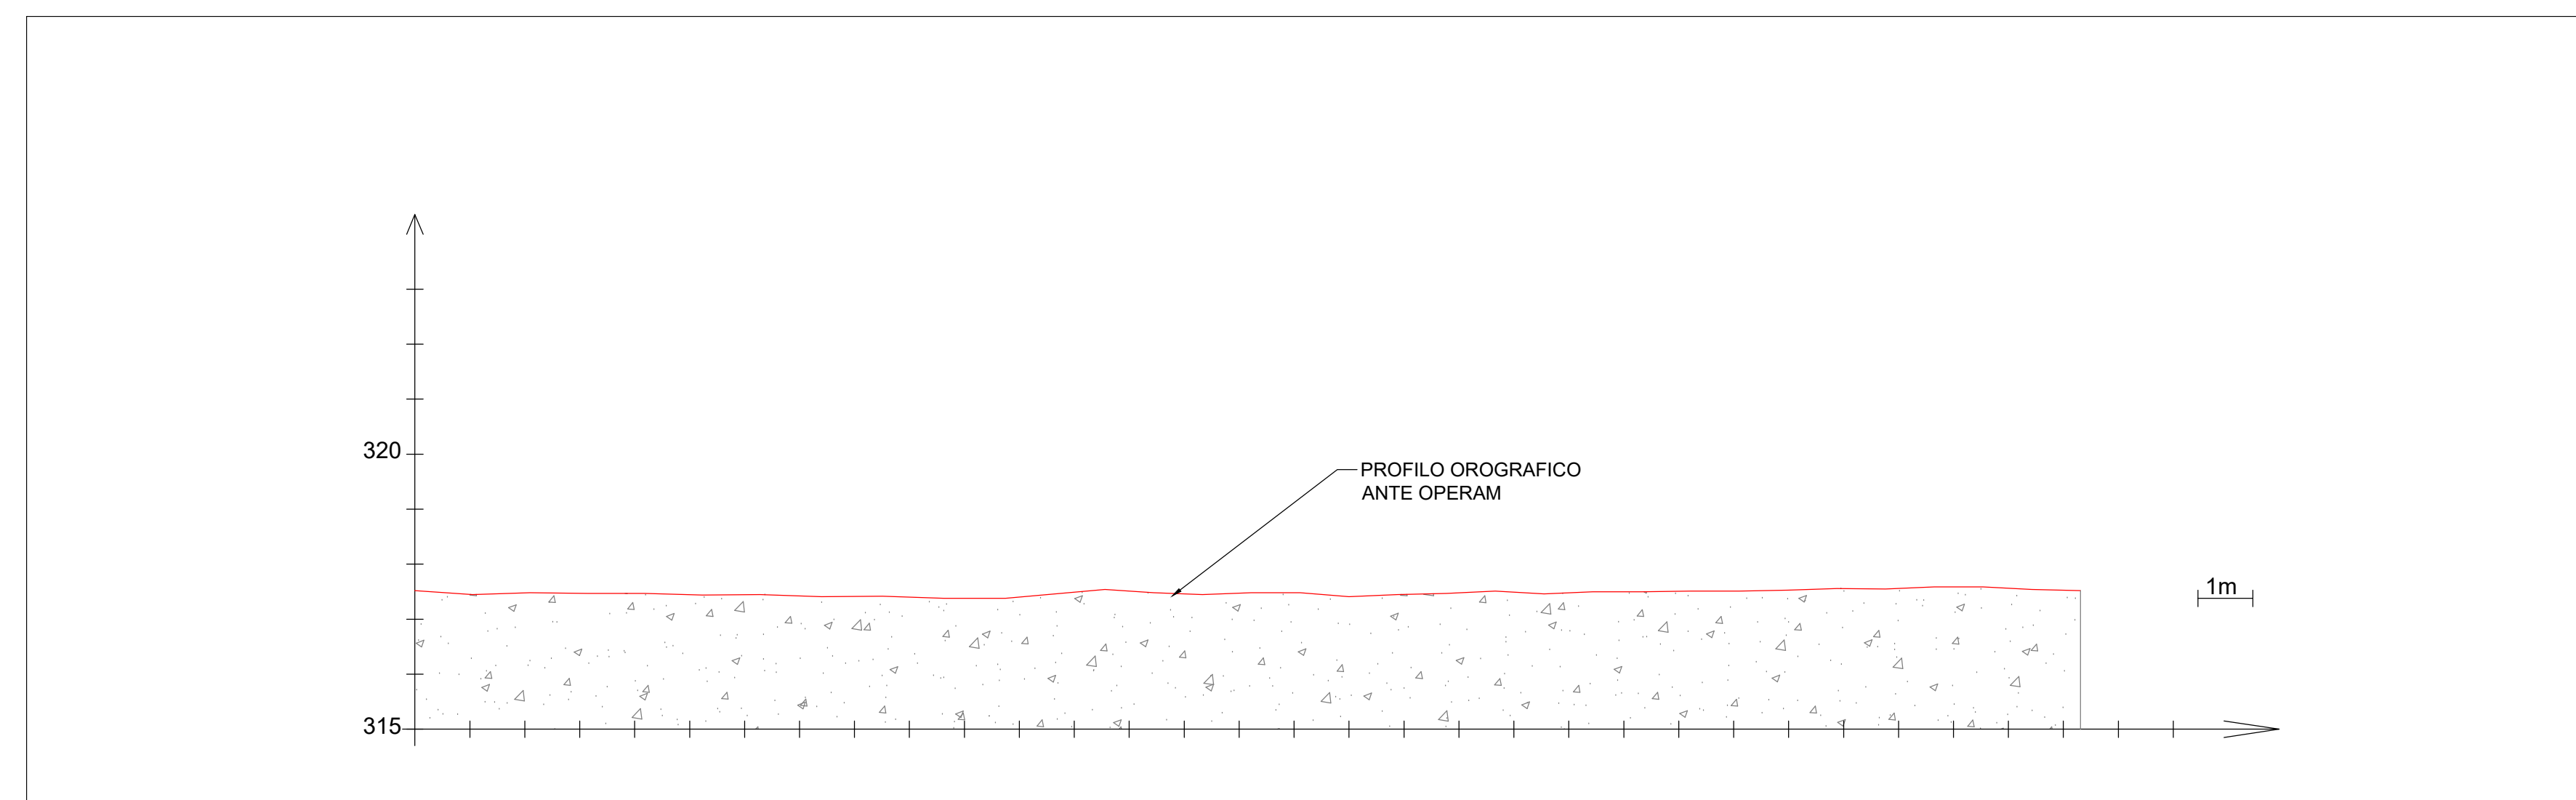

PROFILO OROGRAFICO ANTE OPERAM SEZIONE LONGITUDINALE

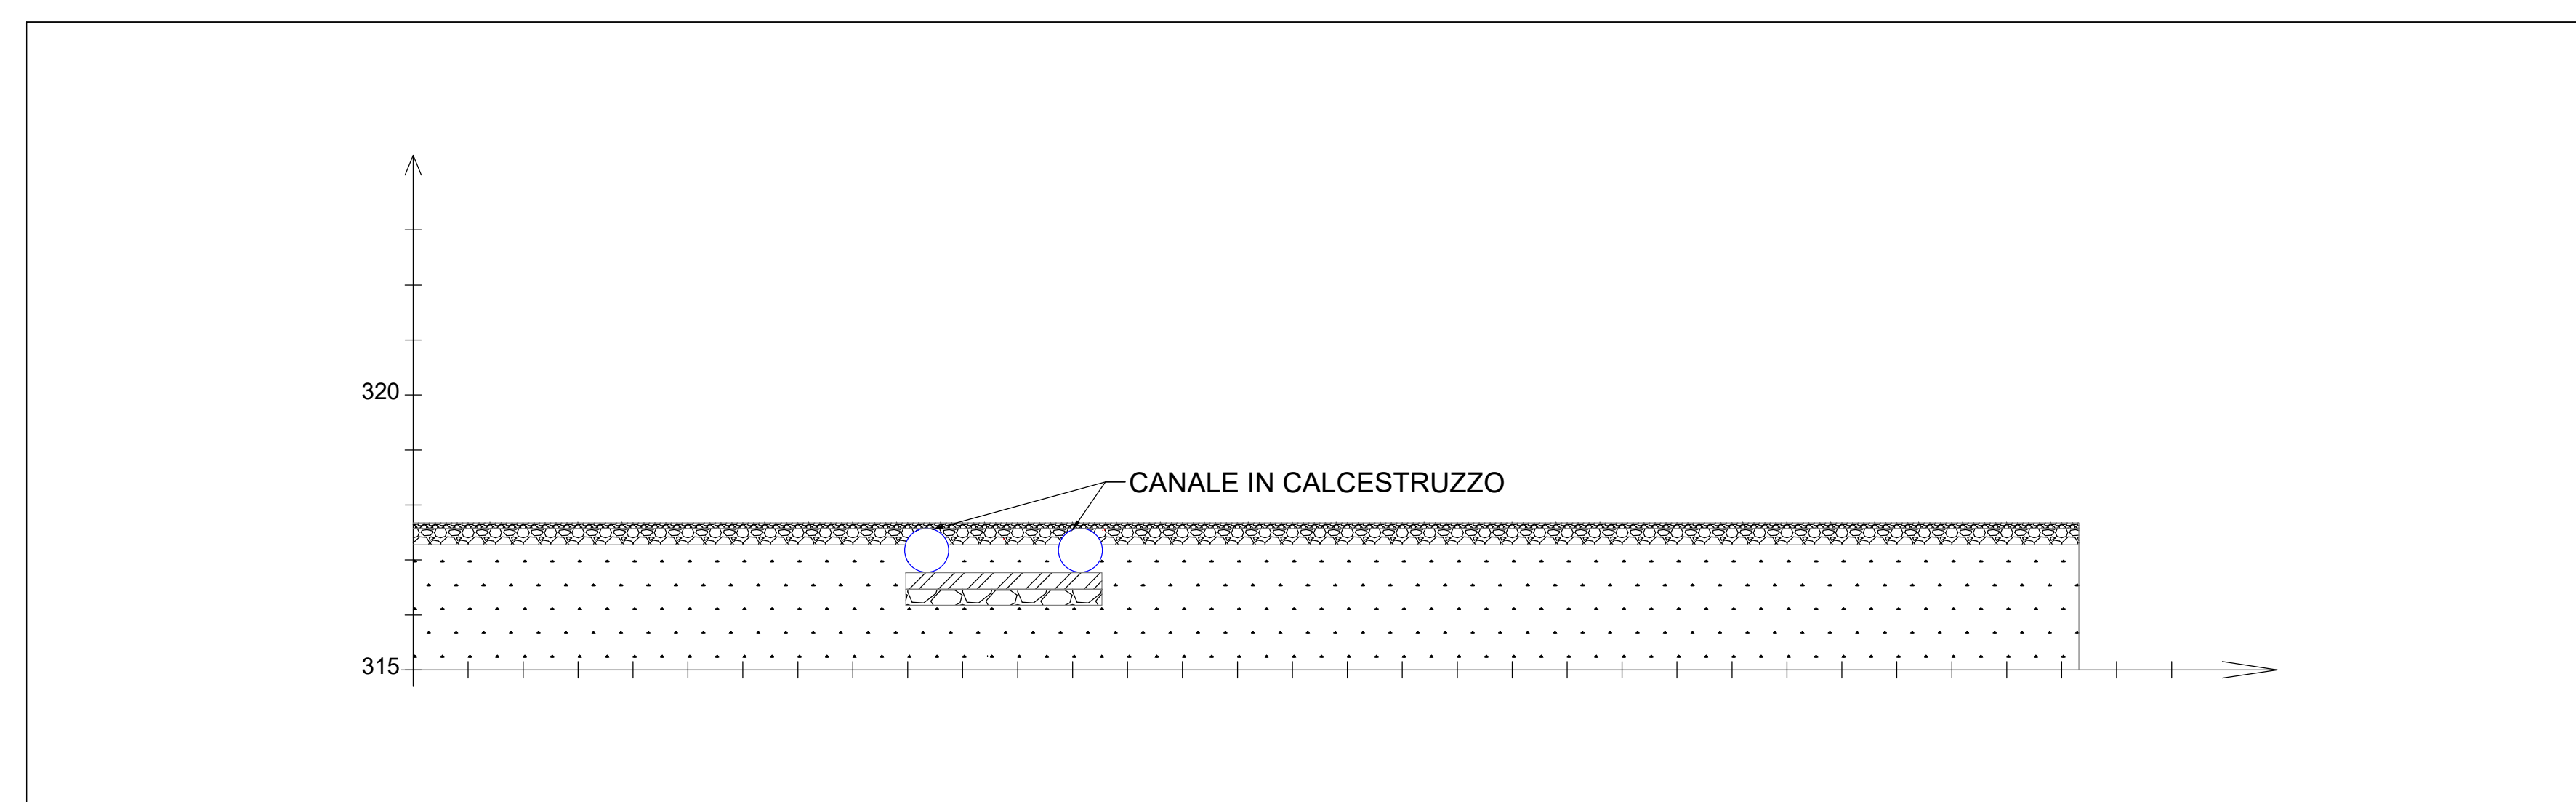


PROFILO OROGRAFICO POST OPERAM


PLANIMETRIA SU ORTOFOTO E DELLE SEZIONI DI RIFERIMENTO



SEZIONE 2 - SCALA 1:100

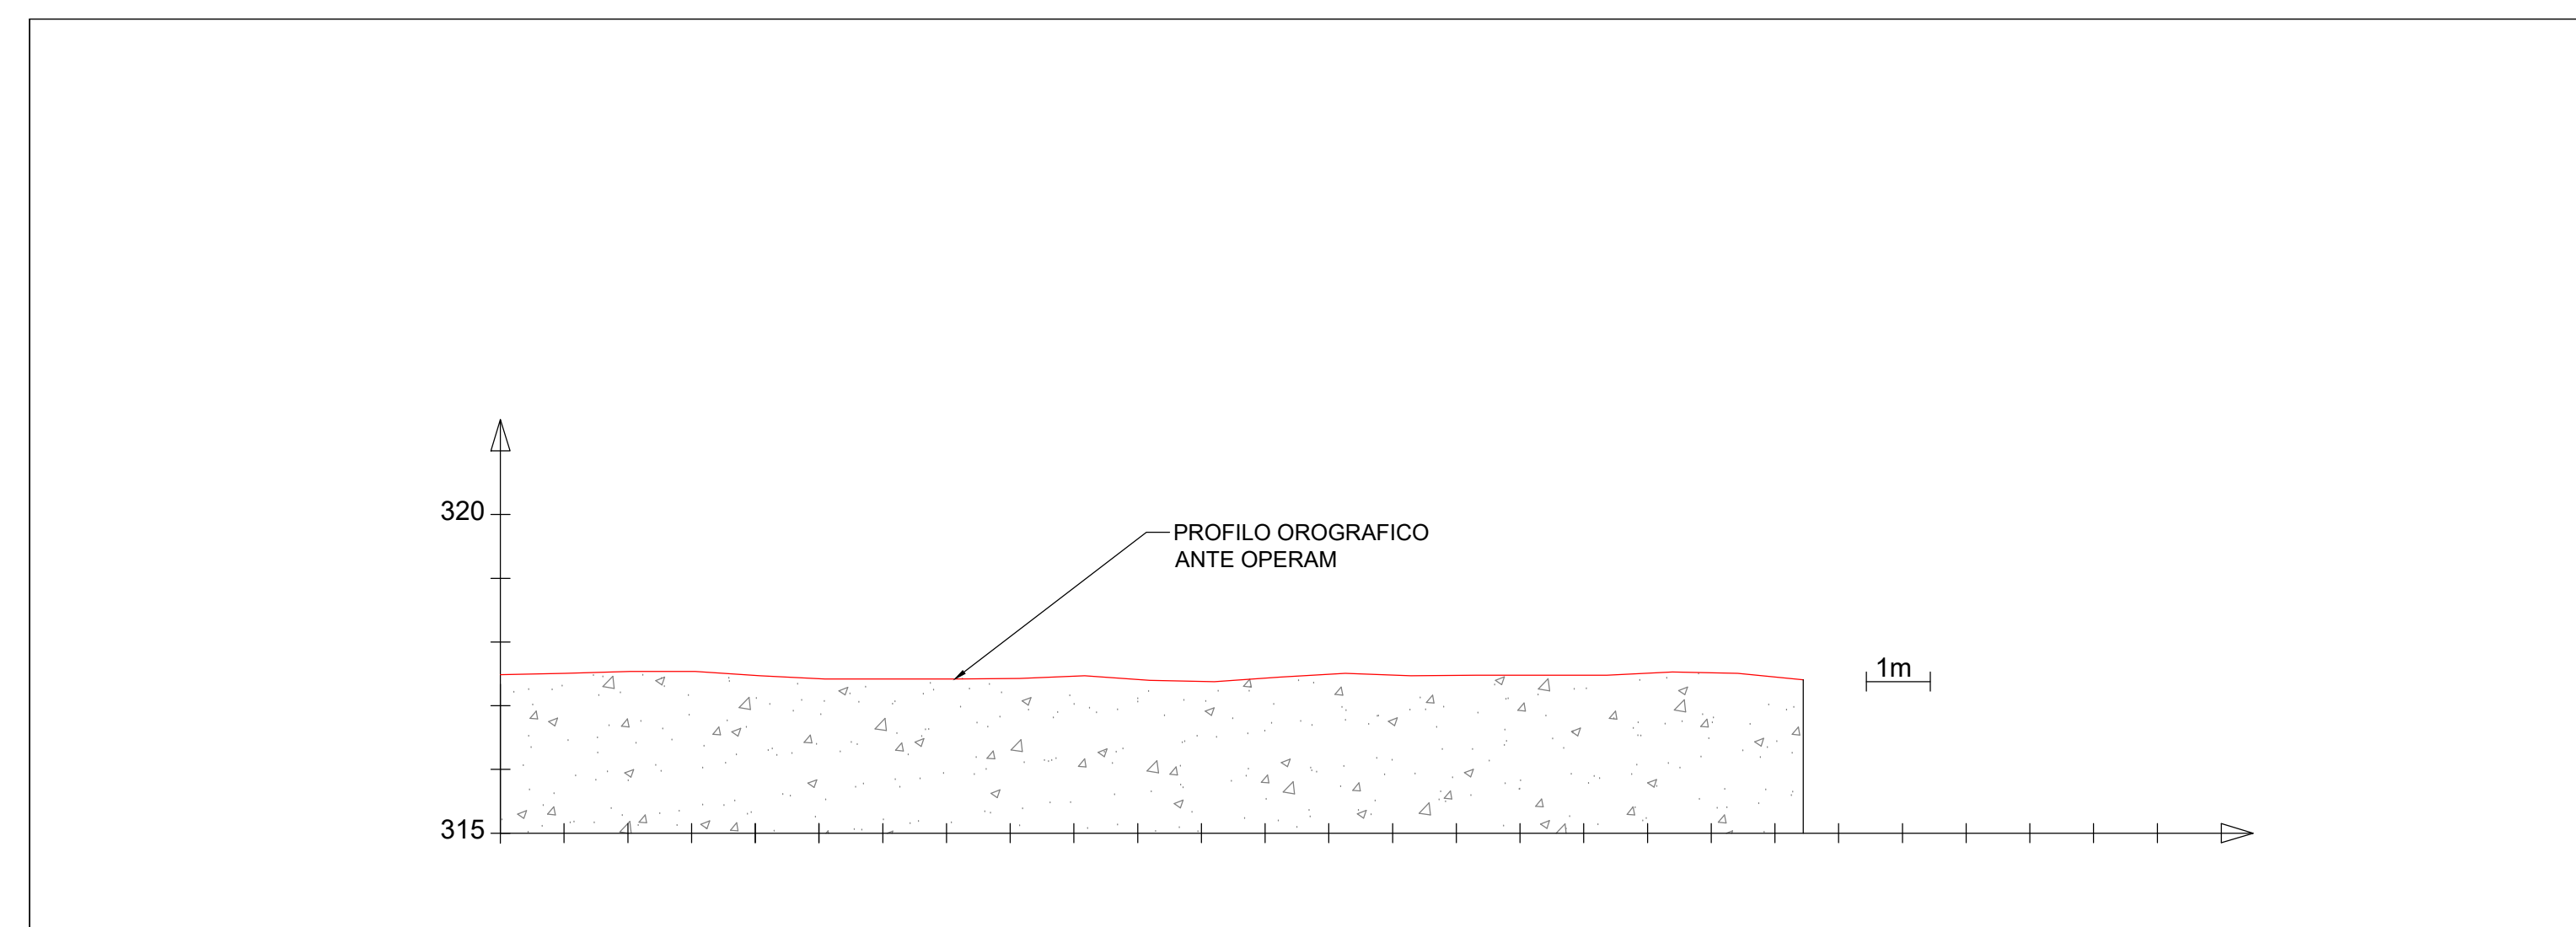


PROFILO OROGRAFICO ANTE OPERAM SEZIONE TRASVERSALE

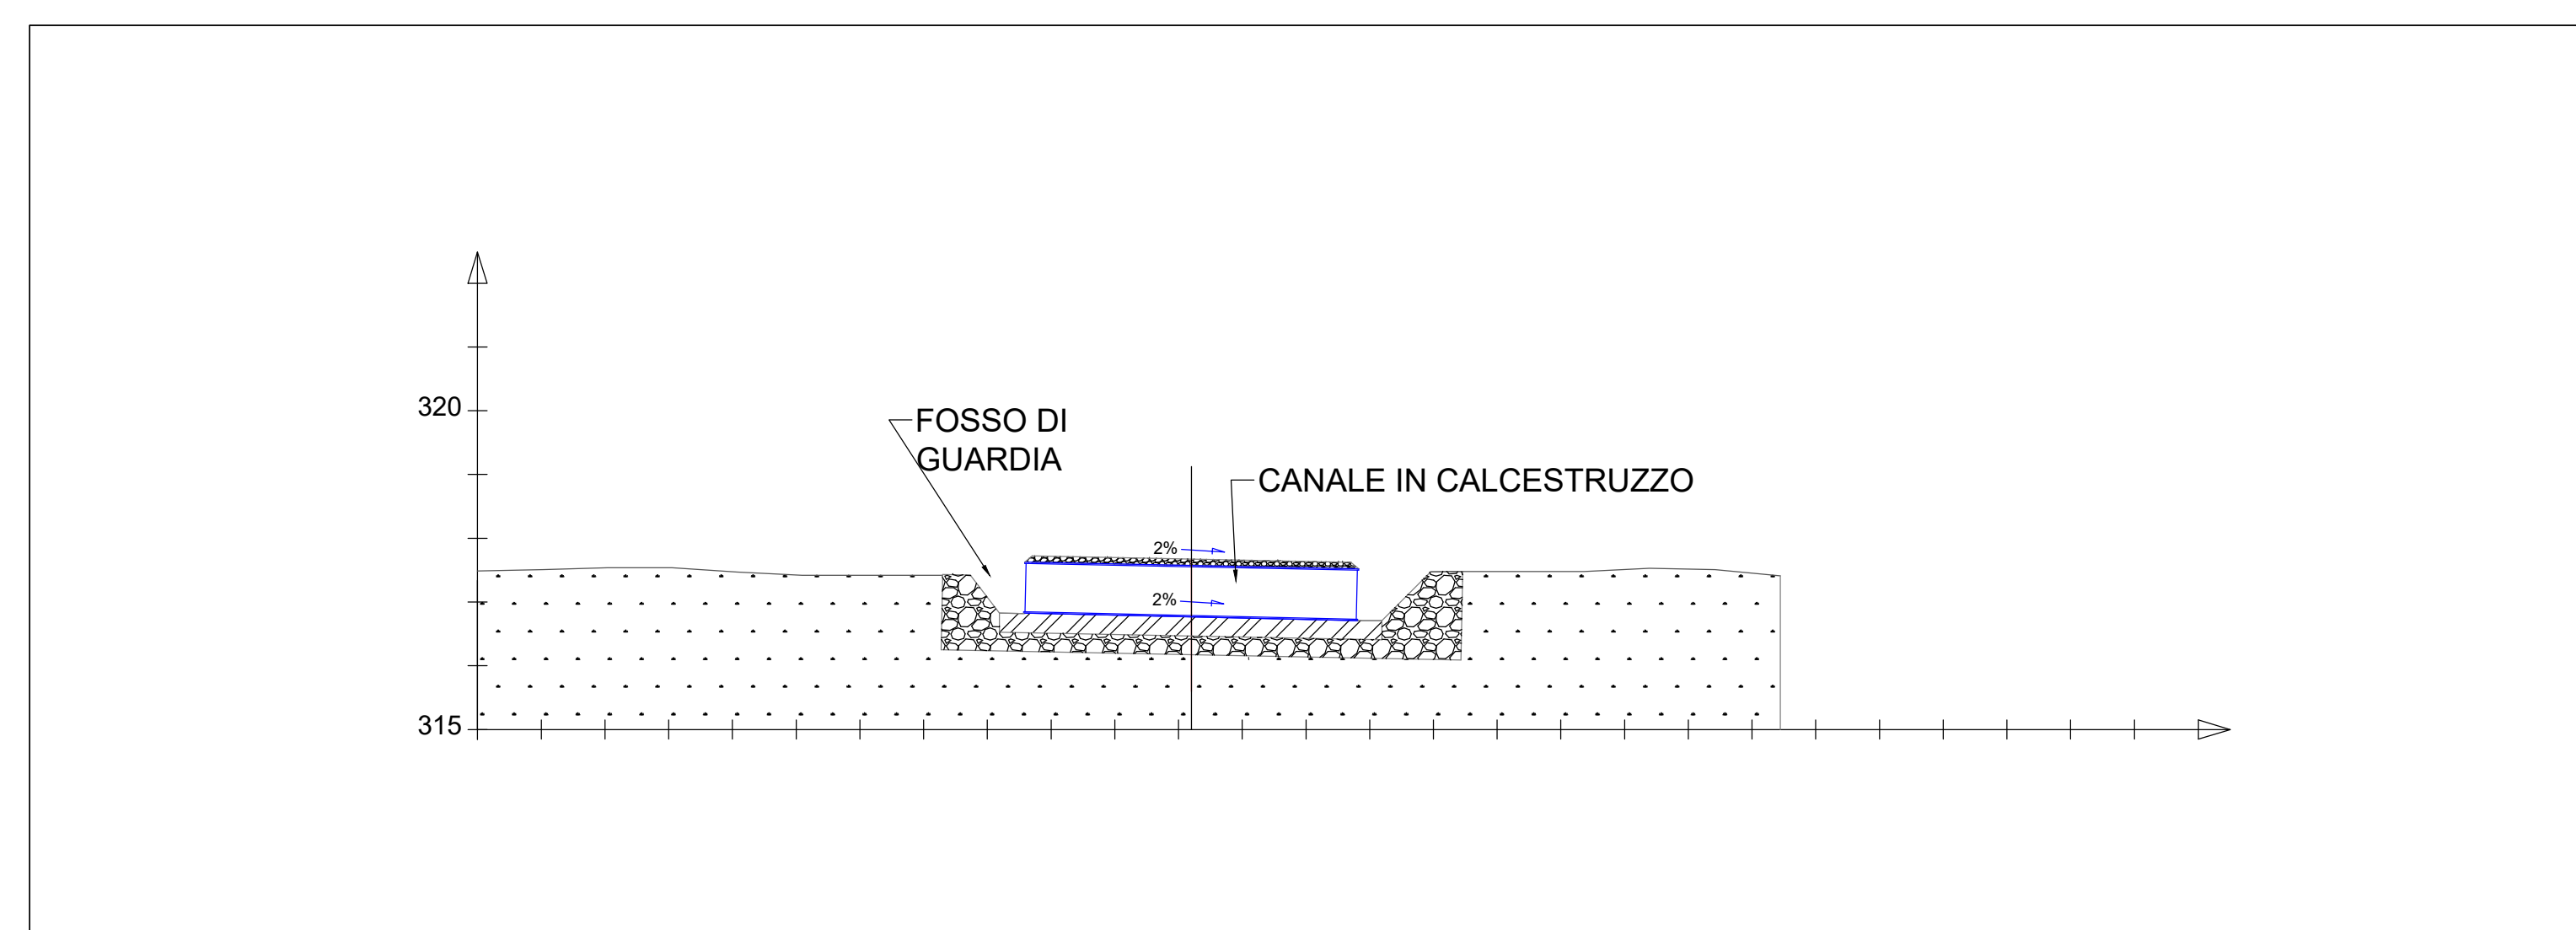

PROFILO OROGRAFICO POST OPERAM

PLANIMETRIA DELL'AREA DI INTERESSE SU CARTOGRAFIA CATASTALE FOGLIO 85

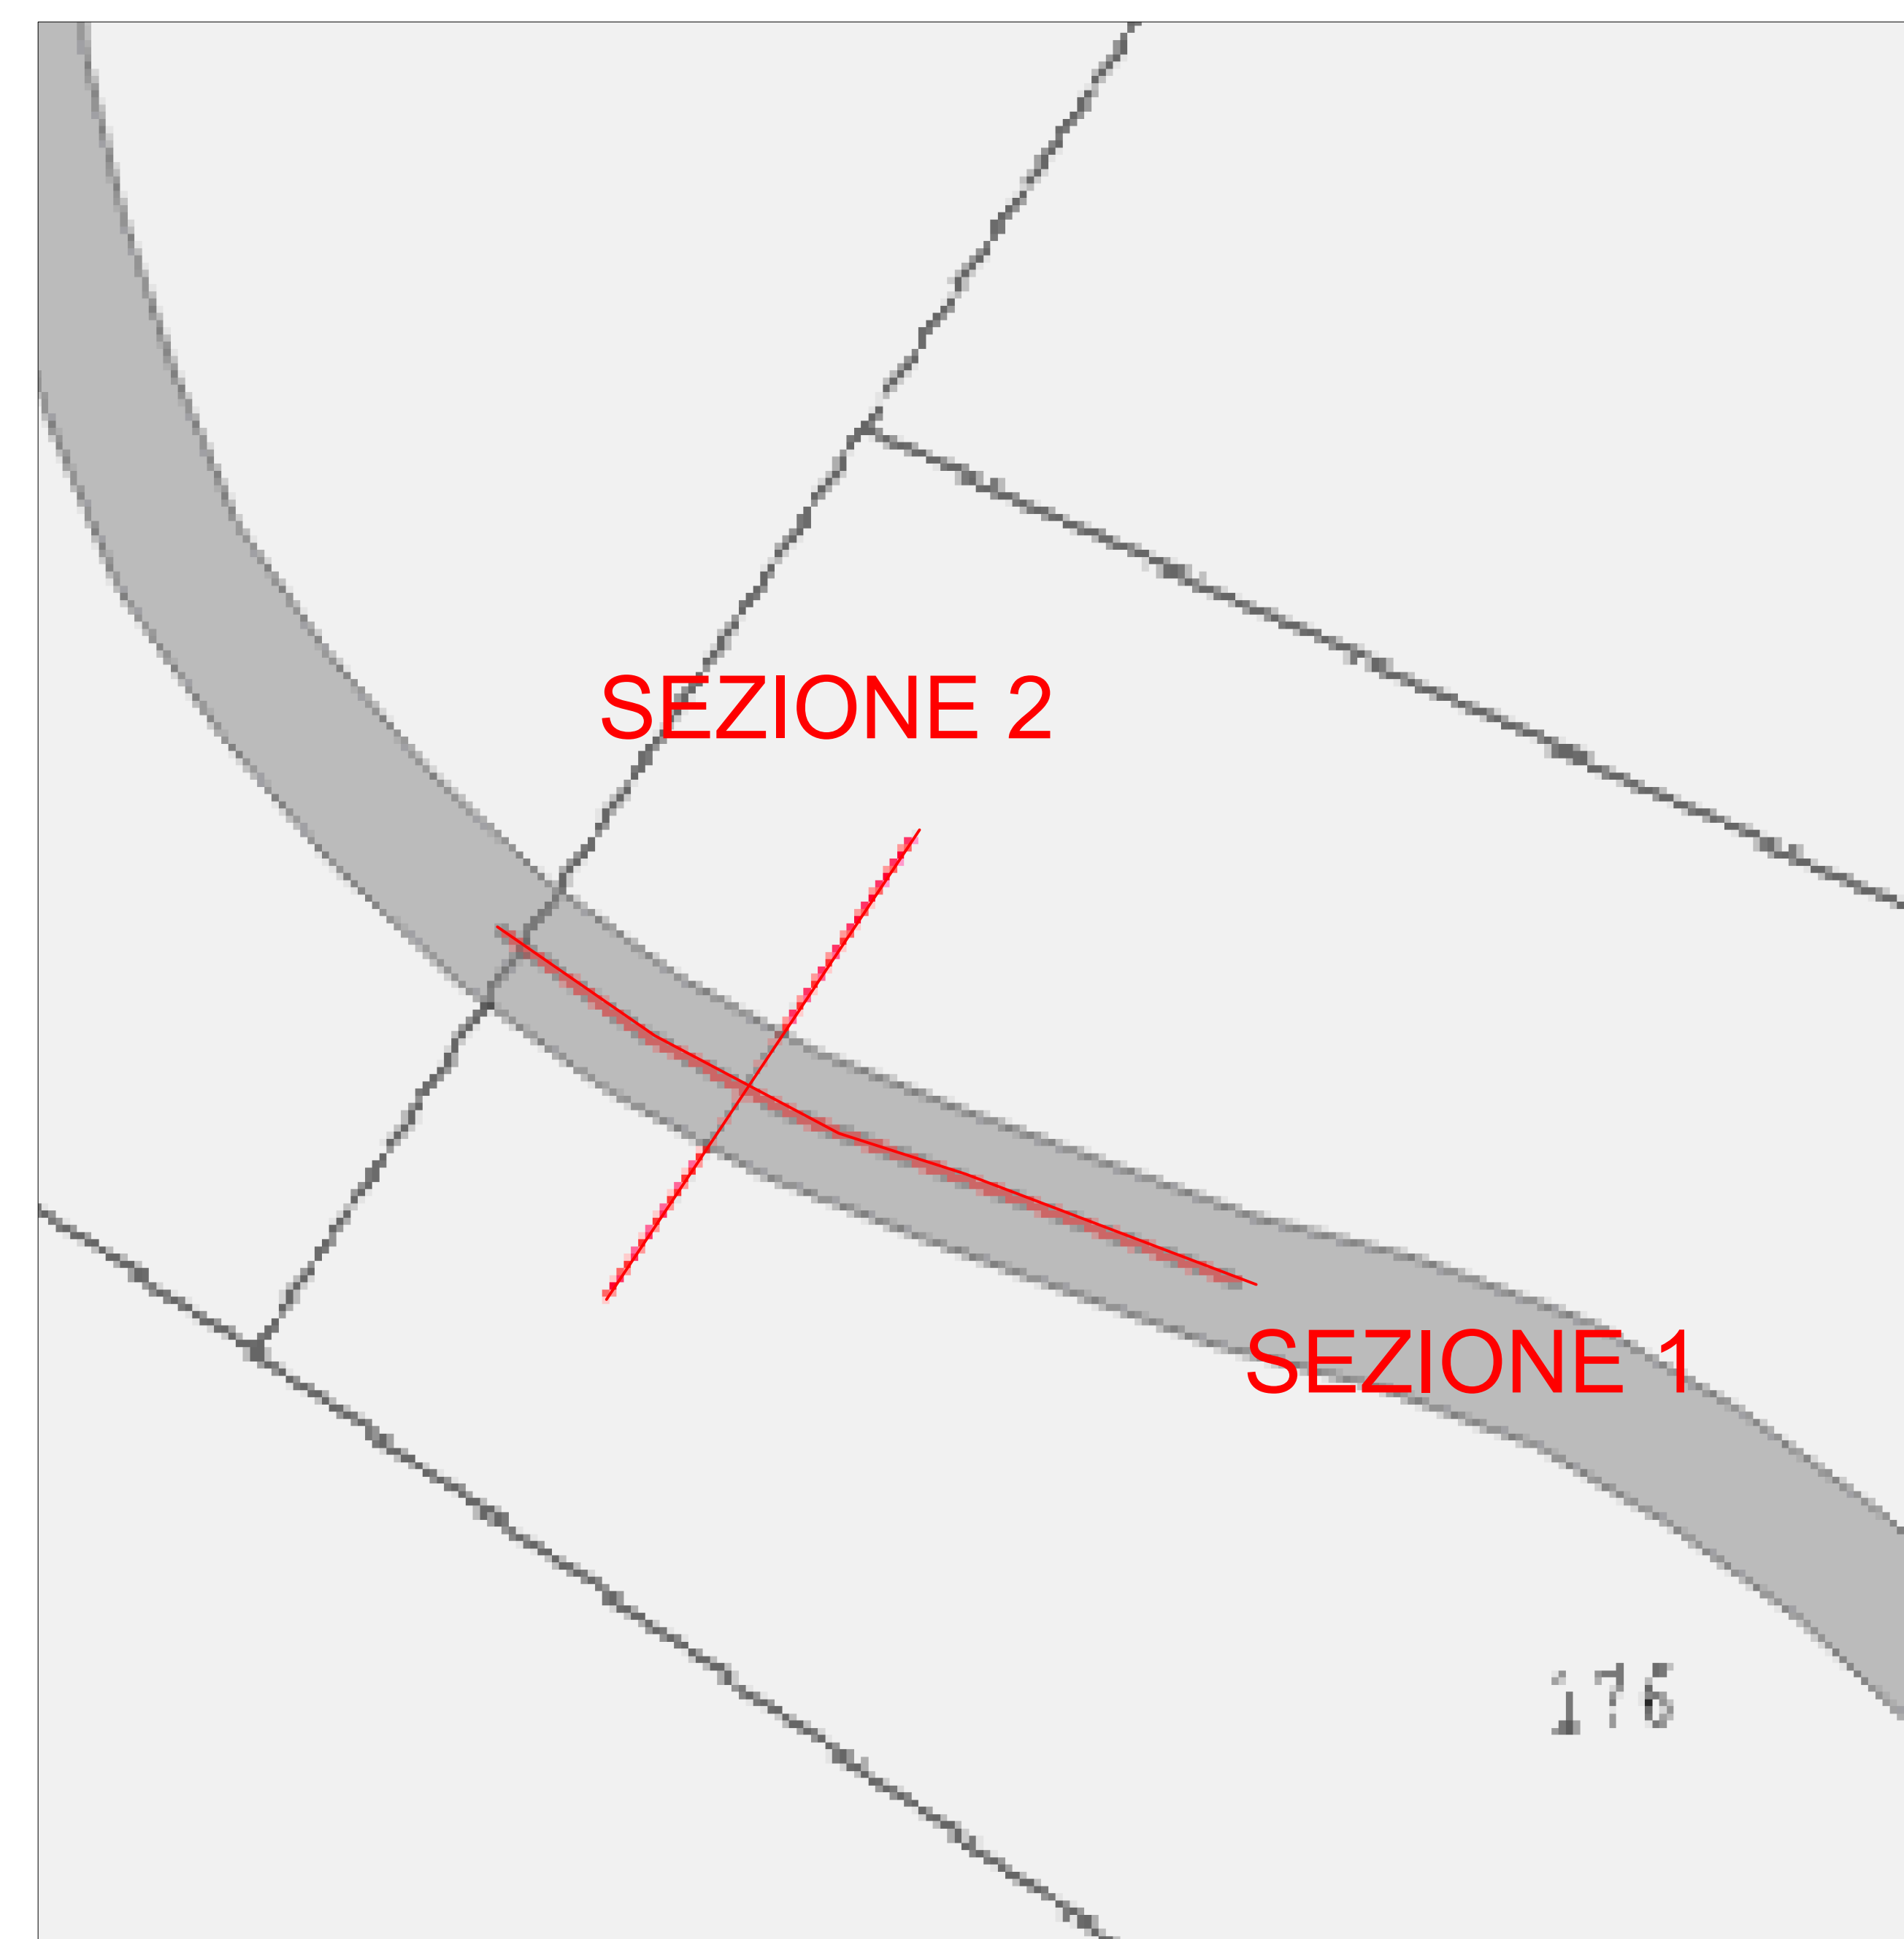

LEGENDA SEZIONI	
PROFILO OROGRAFICO ANTE OPERAM	—
SCAVO	—
TUBAZIONE	—
LETTO DI POSA IN MATERIE POROSO	▨
TERRENO VEGETALE	▤
INERTE DI CAVA	▩
SABBIA DI FRANTOIO	▧

REGIONE PUGLIA CITTA' METROPOLITANA DI BARI COMUNE DI RUVO DI PUGLIA			
IMPIANTO EOLICO COMPOSTO DA 8 WTG DA 7.2 MW, SISTEMA DI ACCUMULO ELETTROCHIMICO DELL'ENERGIA ELETTRICA E OPERE DI CONNESSIONE ALLA RETE			
T53	Tipici risoluzioni interferenze aree allagabili viabilità temporanea		
Proponente	RDP	RDP srl CORSO NICOLINTE 2 20122 Milano (MI) P.IVA 12026010962 rdp-01@pec@dmil.it Legale Rappresentante: Ing. Danilo Lenti	
Progetto	ing. Massimo CANDEO Ordine Ing. Bari n° 3755 Via Canaleto Retto, 3 70125 Bari m.candeo@dmil.it stimeng@dmil.it tel. +39 081 9569922	ing. Gabriele CONVERSANO Ordine Ing. Bari n° 6884 Via Garibaldi, 3 70122 Bari g.conversano@dmil.it gabriele.conversano@pec.it tel. +39 081 6779206	Collaborazione: ing. Antonio Campanale ing. Flavio Basi
Progetto elettrico	ing. Gianluca Pantile Ordine Ing. Bari n° 803 Via del Lavoro, 121/D 72100 Brindisi (BR) Tel. cell. 391329994 PEC: pantile.gianluca@ingpec.eu		

gennaio 24	0	PRIMA EMISSIONE	ing. A.Campanale, F.Ruiz, G.Conversano	ing. M. Candeo
Data	Rev.	DESCRIZIONE	Elaborato e controllato da:	Approvato da:
REVISIONI				
Proprietà esclusiva della Società sopra indicata, utilizzo e pubblicazione vietata senza autorizzazione scritta.				