



## SEZIONE 1 - SCALA 1:100

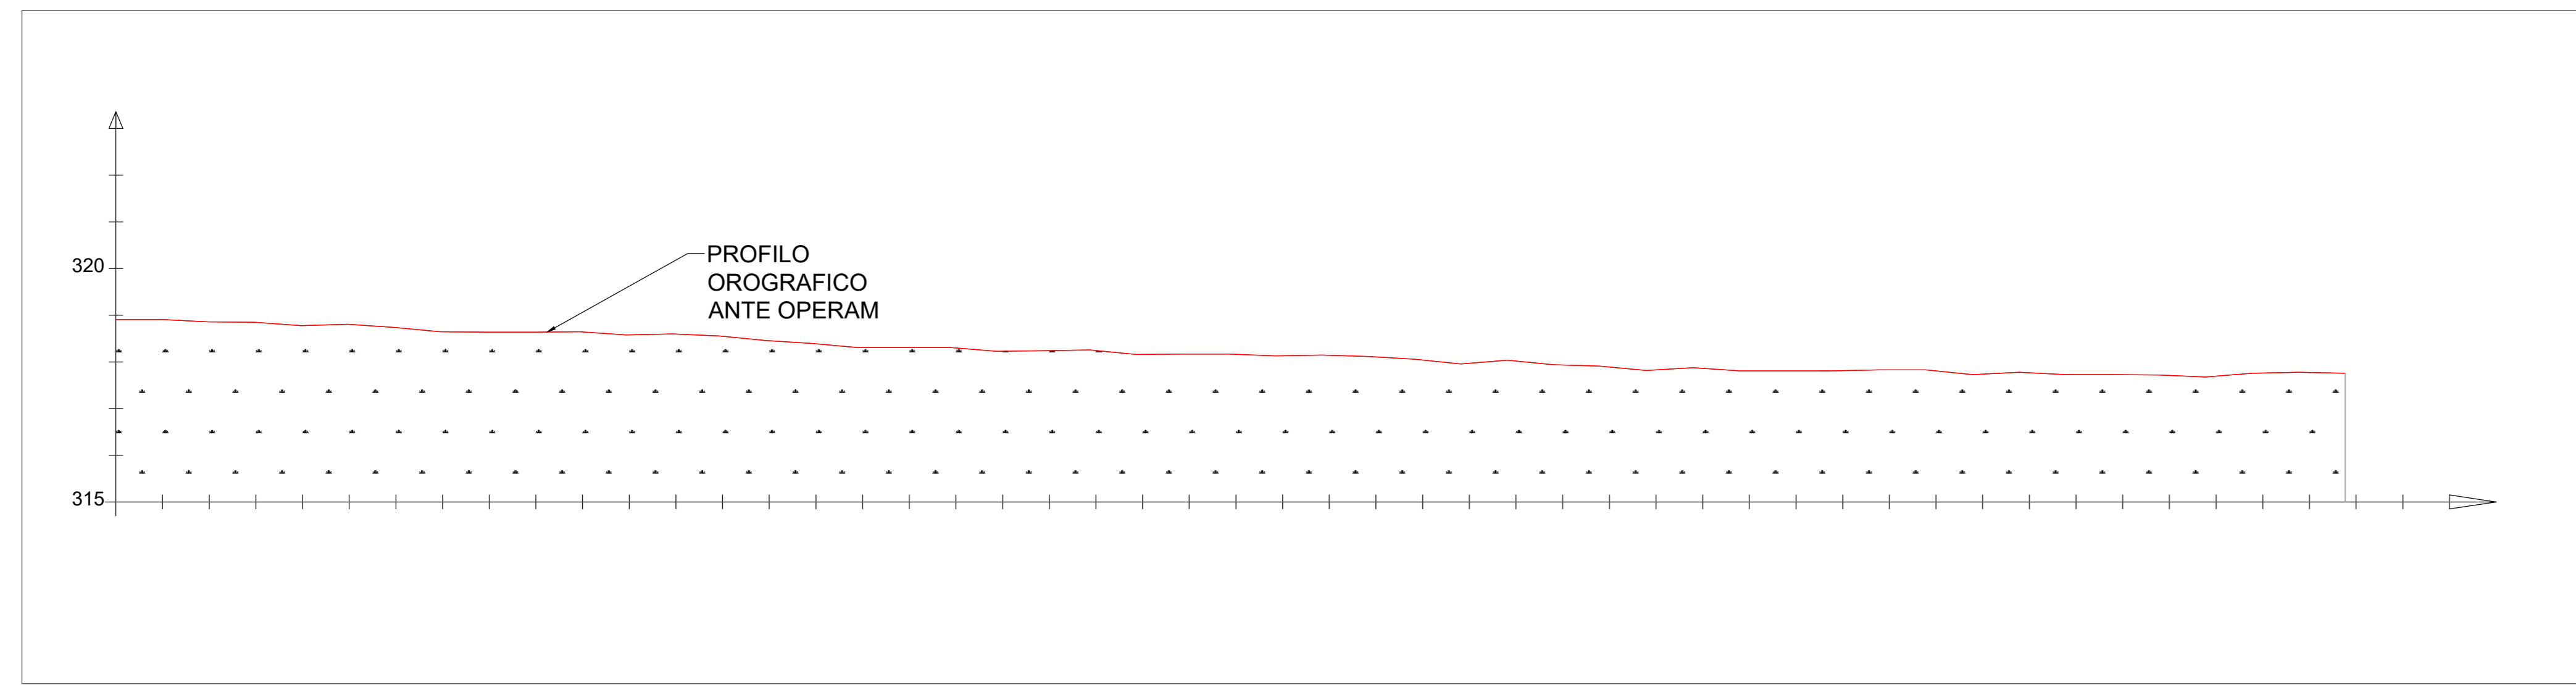


PROFILO OROGRAFICO ANTE OPERAM SEZIONE LONGITUDINALE

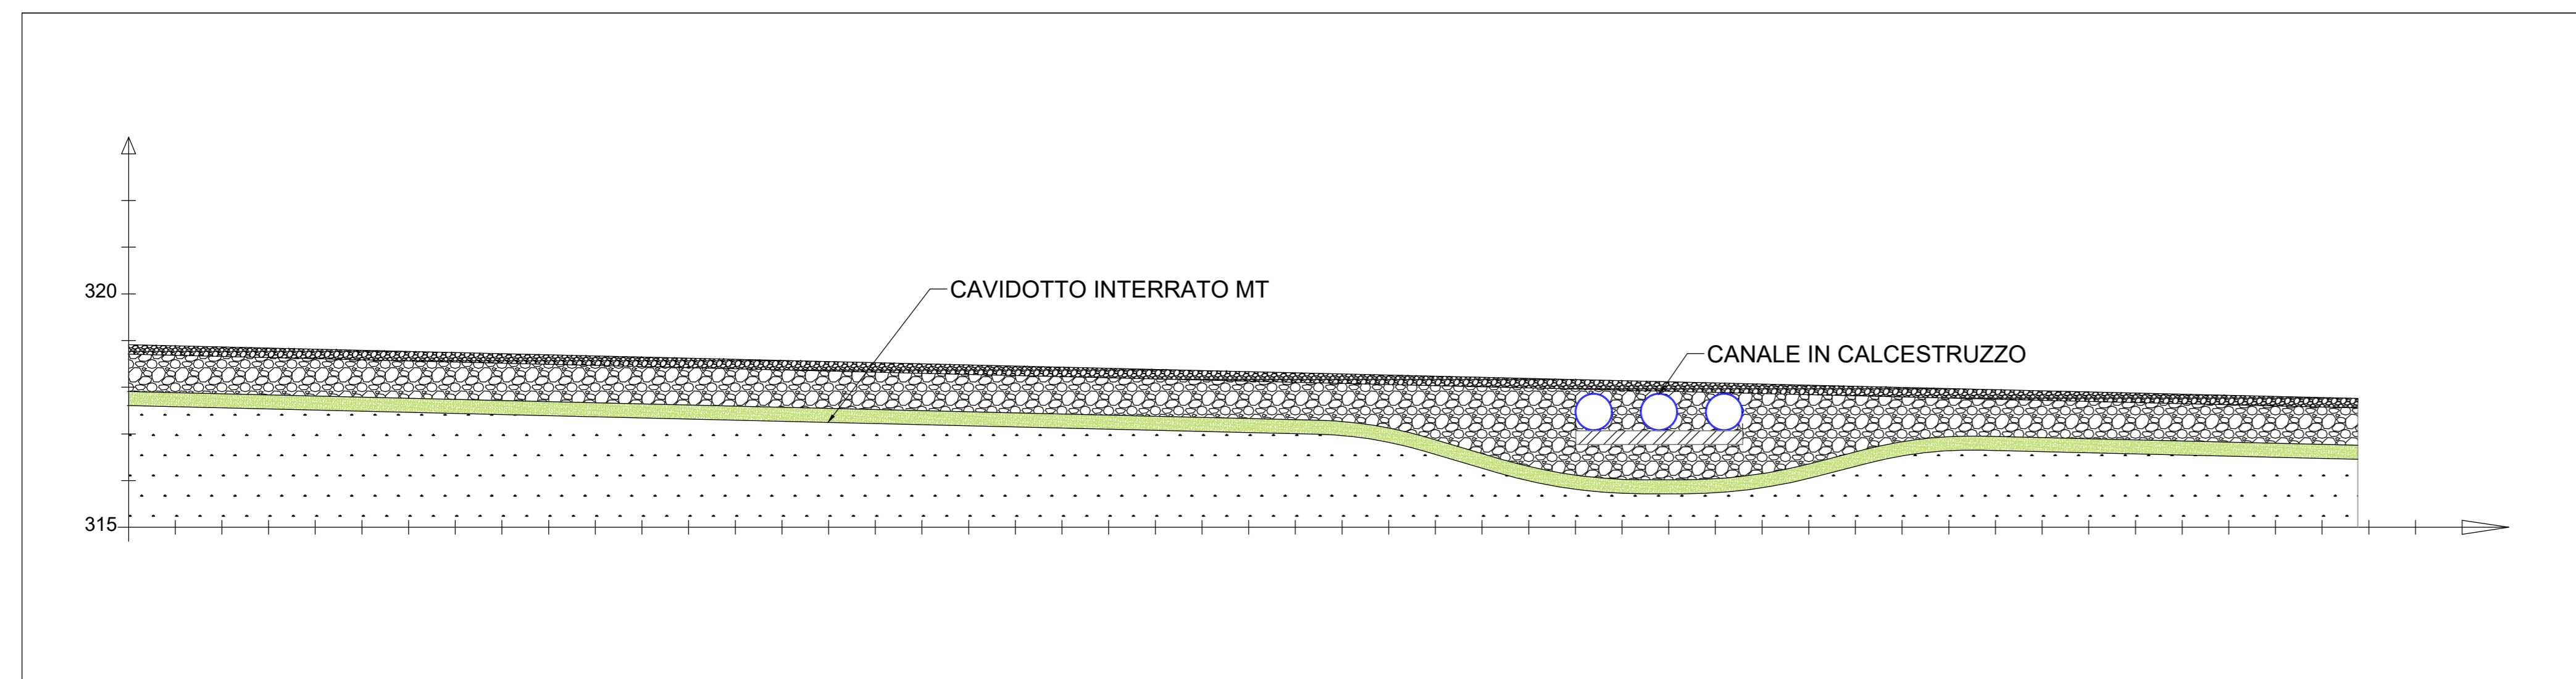


PROFILO OROGRAFICO POST OPERAM

## SEZIONE 2 - SCALA 1:50

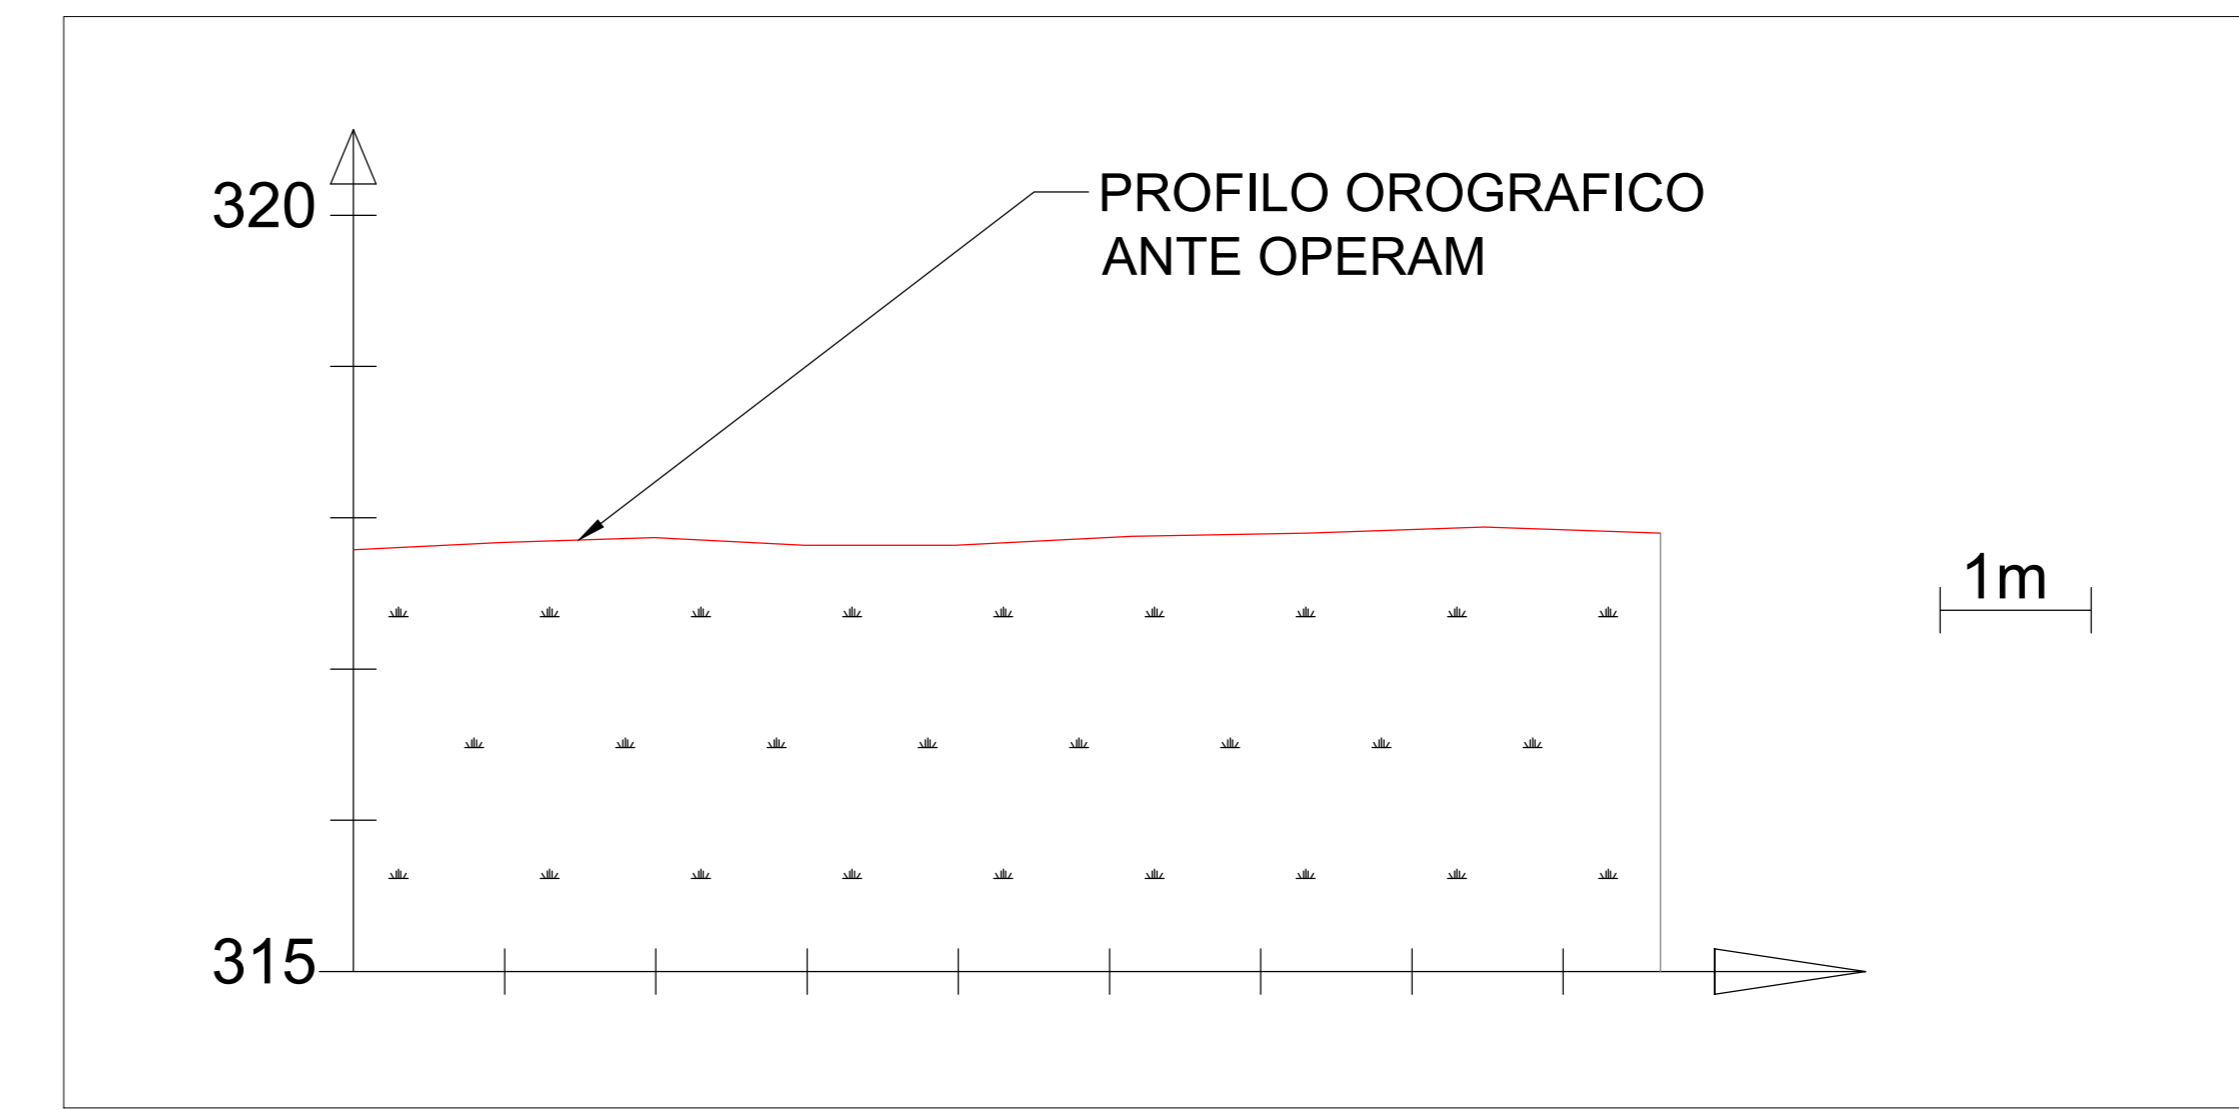

PROFILO OROGRAFICO ANTE OPERAM SEZIONE TRASVERSALE

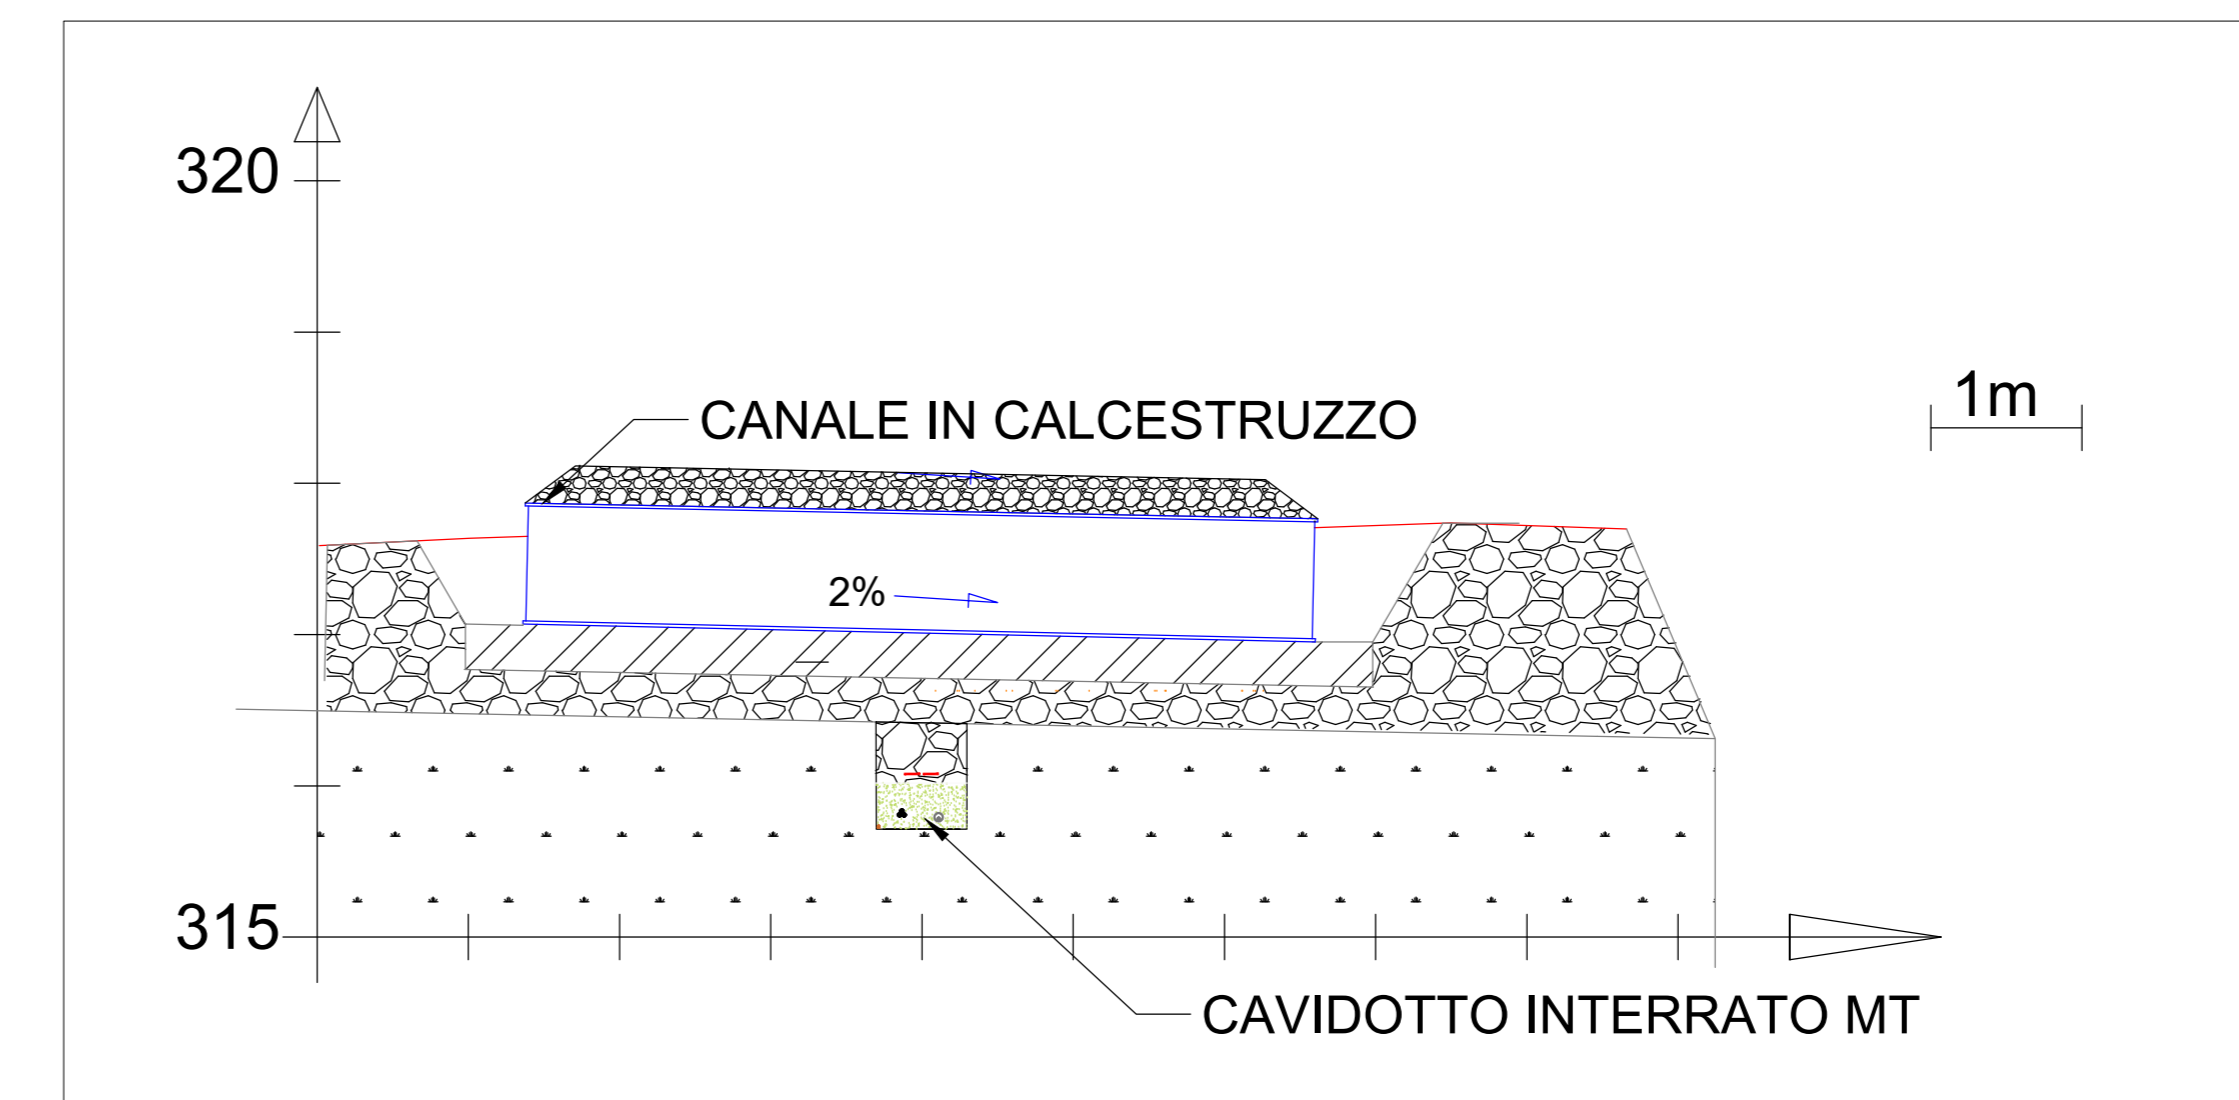

PROFILO OROGRAFICO POST OPERAM


### LEGENDA SEZIONI

PROFILO OROGRAFICO ANTE OPERAM	—
SCAVO	—
TUBAZIONE	—
LETTO DI POSA IN MATERIALE POROSO	▨
TERRENO VEGETALE	•••••
INERTE DI CAVA	▩
SABBIA DI FRANTOIO	■

### PLANIMETRIA SU ORTOFOTO E DELLE SEZIONI DI RIFERIMENTO



### PLANIMETRIA DELL'AREA DI INTERESSE SU CARTOGRAFIA CATASTALE FOGLIO 85

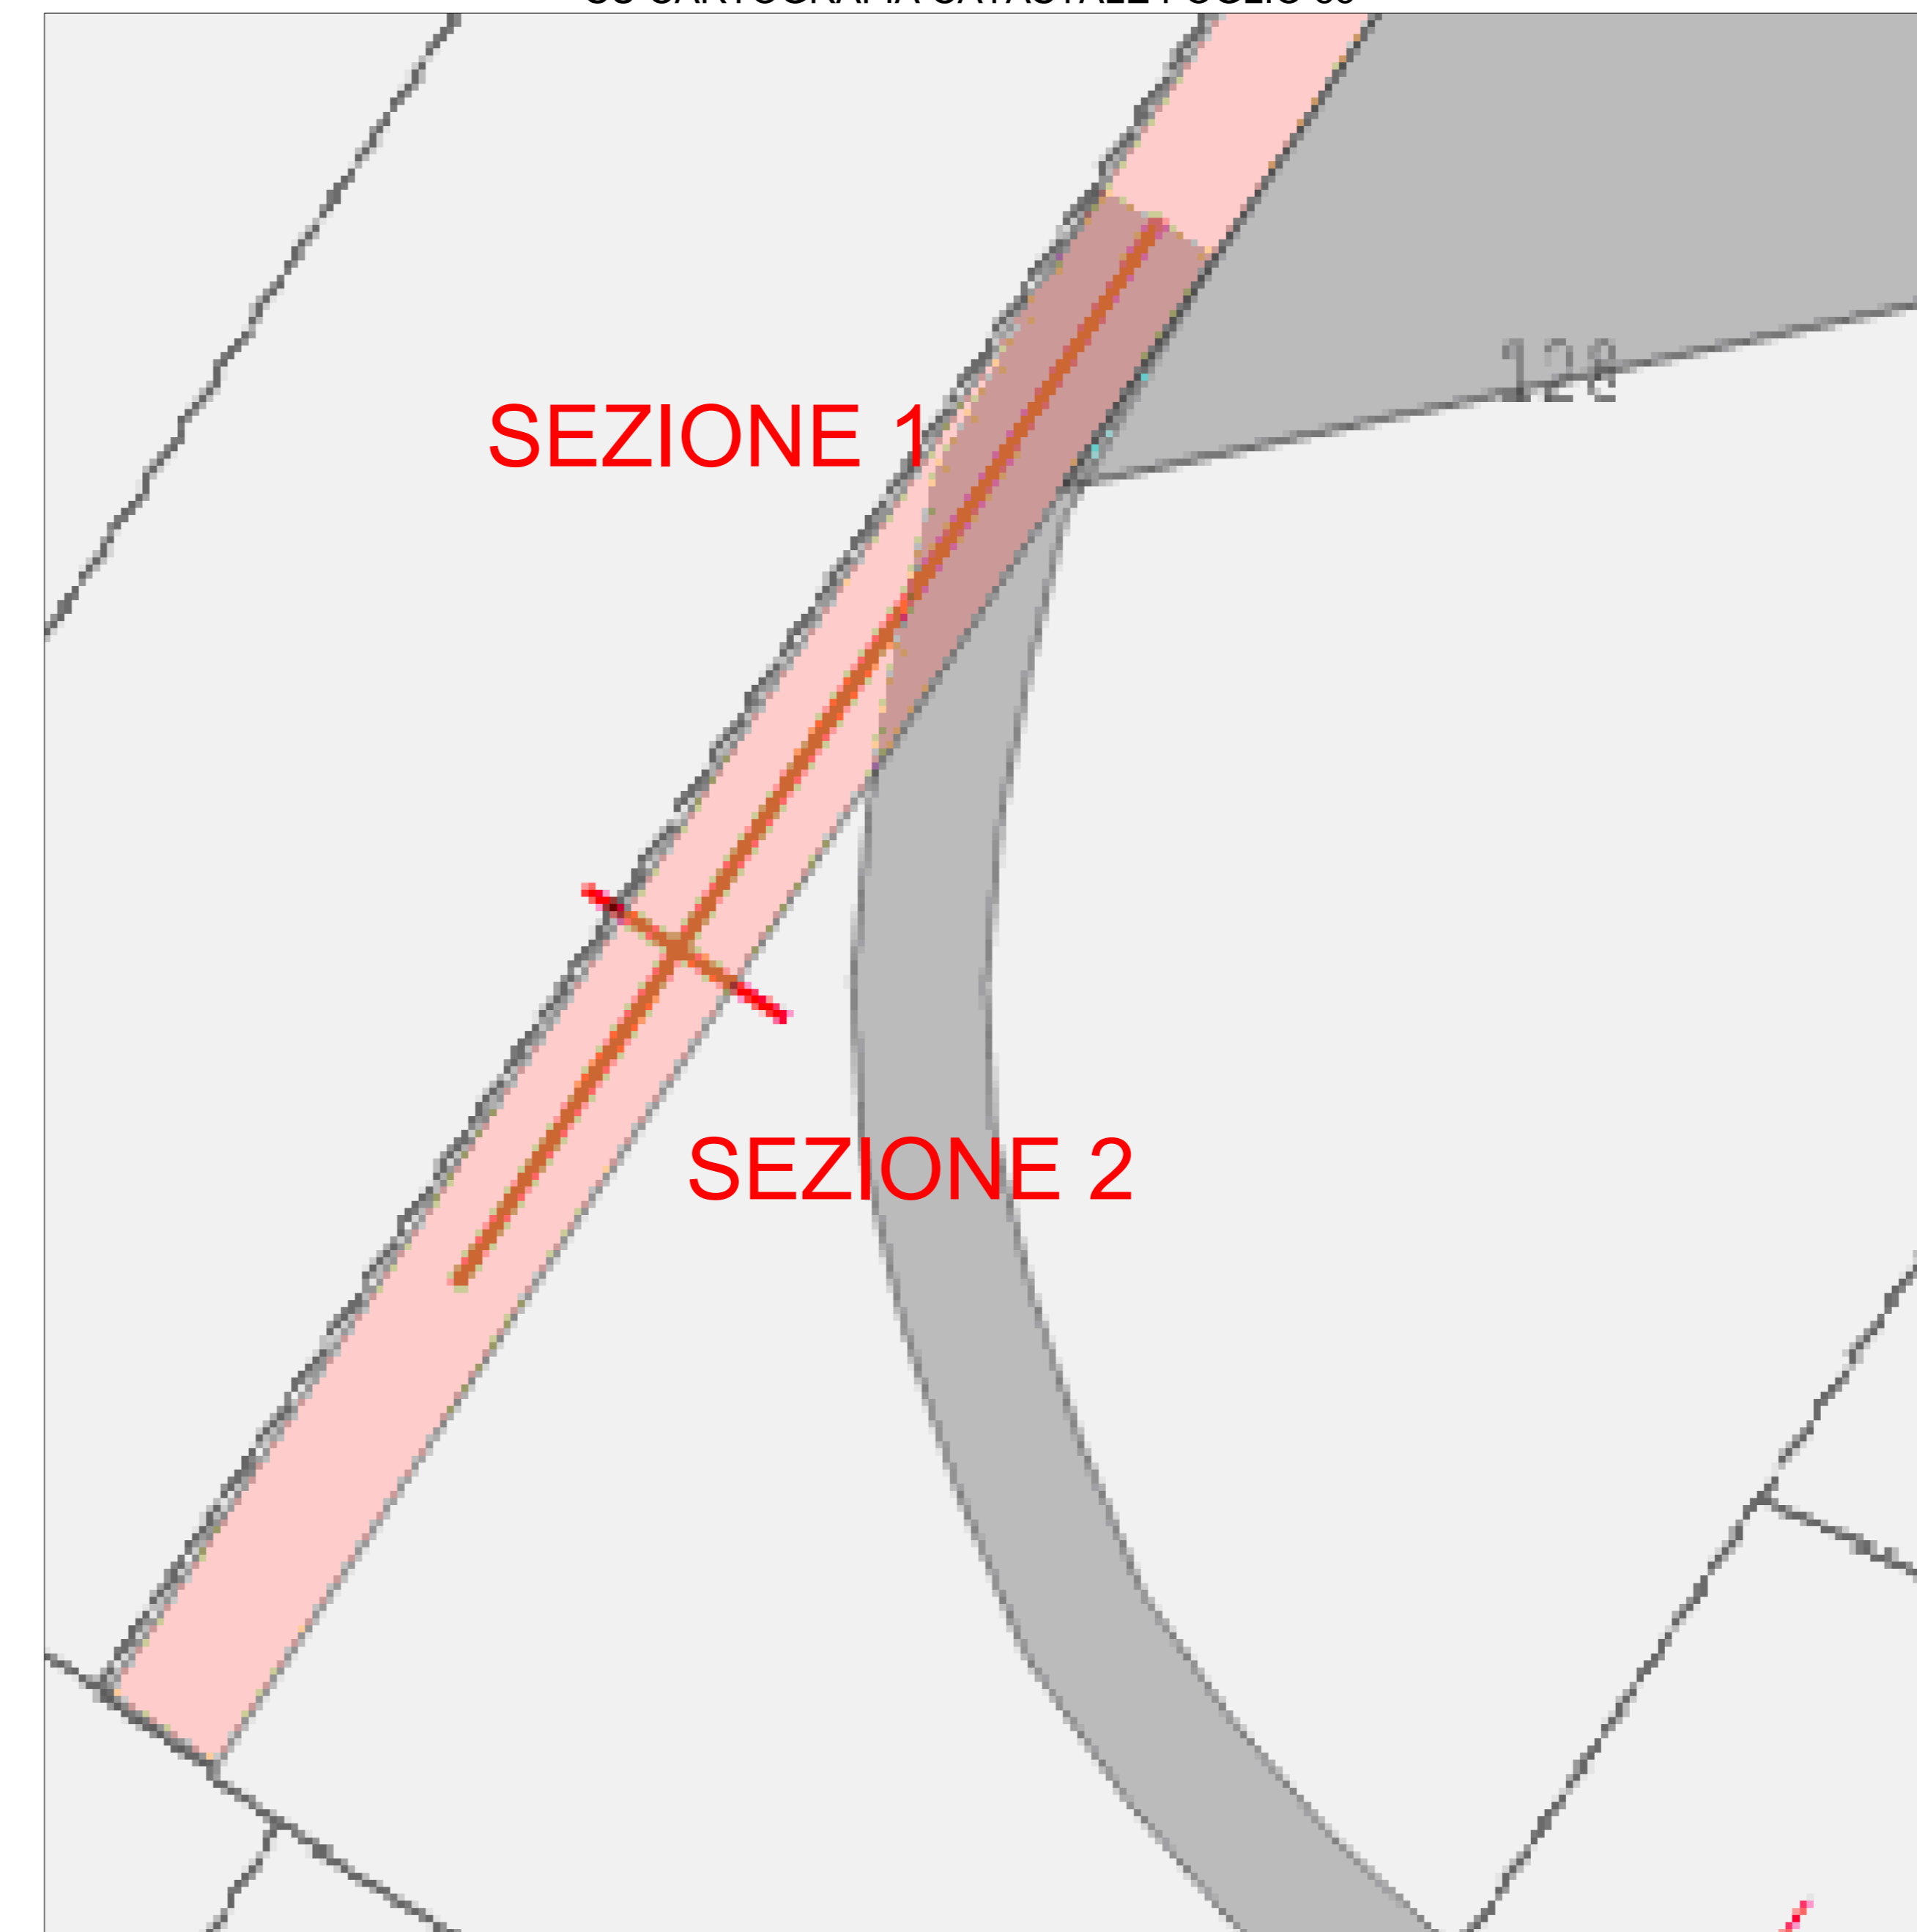

REGIONE PUGLIA CITTÀ METROPOLITANA DI BARI COMUNE DI RUVO DI PUGLIA													
IMPIANTO EOLICO COMPOSTO DA 8 WTG DA 7.2 MW, SISTEMA DI ACCUMULO ELETTROCHIMICO DELL'ENERGIA ELETTRICA E OPERE DI CONNESSIONE ALLA RETE													
<b>T54</b>	Tipico risoluzioni interferenze aree allagabili viabilità permanente												
Proponente	<b>RDP</b> RDP srl CORSO MONTECORTE 2 20122 Milano (MI) P.IVA 13058670962 info@rdpsrl.com Legale Rappresentante: Ing. Danilo Lerda												
Progetto	STM Engineering S.p.A. STM ENGINEERING S.p.A. Via GARIBOLDI, 2 - 70121 Bari Tel. 080.3210211 - Fax 080.3243513 m.candeco@stm.it stm@stmeng.it tel. +39 328 959922	ing. Massimo CANDEO Ordine Ing. Bari n° 3755 Via Cardello Rotta, 3 70125 Bari m.candeco@stm.it stm@stmeng.it tel. +39 328 959922	ing. Gabriele CONVERSANO Ordine Ing. Bari n° 8884 Via Garibaldi, 3 70122 Bari g.conversano@stmeng.it gabriele.conversano@pcp.it tel. +39 328 6739266										
Progetto elettrico	ing. Gianluca PANTILE Ordine Ing. Brescia n° 803 Via del Lavoro, 15/D 72100 Brindisi (BR) Tel. cell. 347532994 PEC: pantile.gianluca@pcp.eu												
<table border="1"> <tr> <td>gennaio 24</td> <td>0</td> <td>PRIMA EMISSIONE</td> <td>ing. A. Campanale, F. Bisi, G. Conversano</td> <td>ing. M. Candeco</td> </tr> <tr> <td>Data</td> <td>Rev.</td> <td>DESCRIZIONE</td> <td>Elaborato e controllato da:</td> <td>Approvato da:</td> </tr> </table>				gennaio 24	0	PRIMA EMISSIONE	ing. A. Campanale, F. Bisi, G. Conversano	ing. M. Candeco	Data	Rev.	DESCRIZIONE	Elaborato e controllato da:	Approvato da:
gennaio 24	0	PRIMA EMISSIONE	ing. A. Campanale, F. Bisi, G. Conversano	ing. M. Candeco									
Data	Rev.	DESCRIZIONE	Elaborato e controllato da:	Approvato da:									
<b>REVISIONI</b>													
<small>Figuredi studio delle Società sopra indicate, utilizzo in applicazione viene senza autorizzazione scritta.</small>													