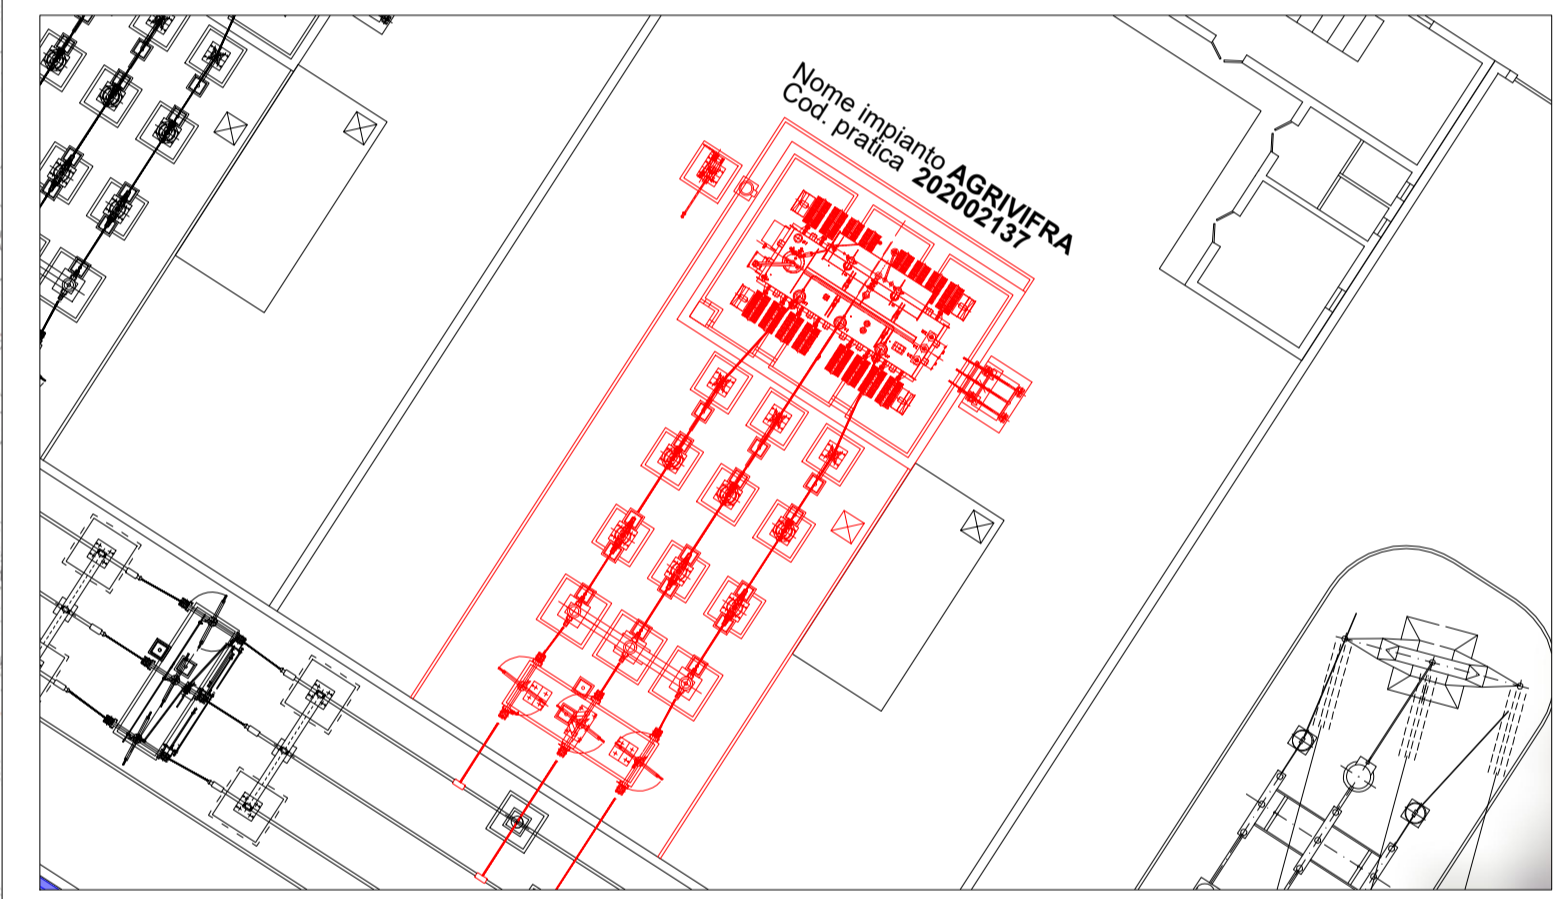
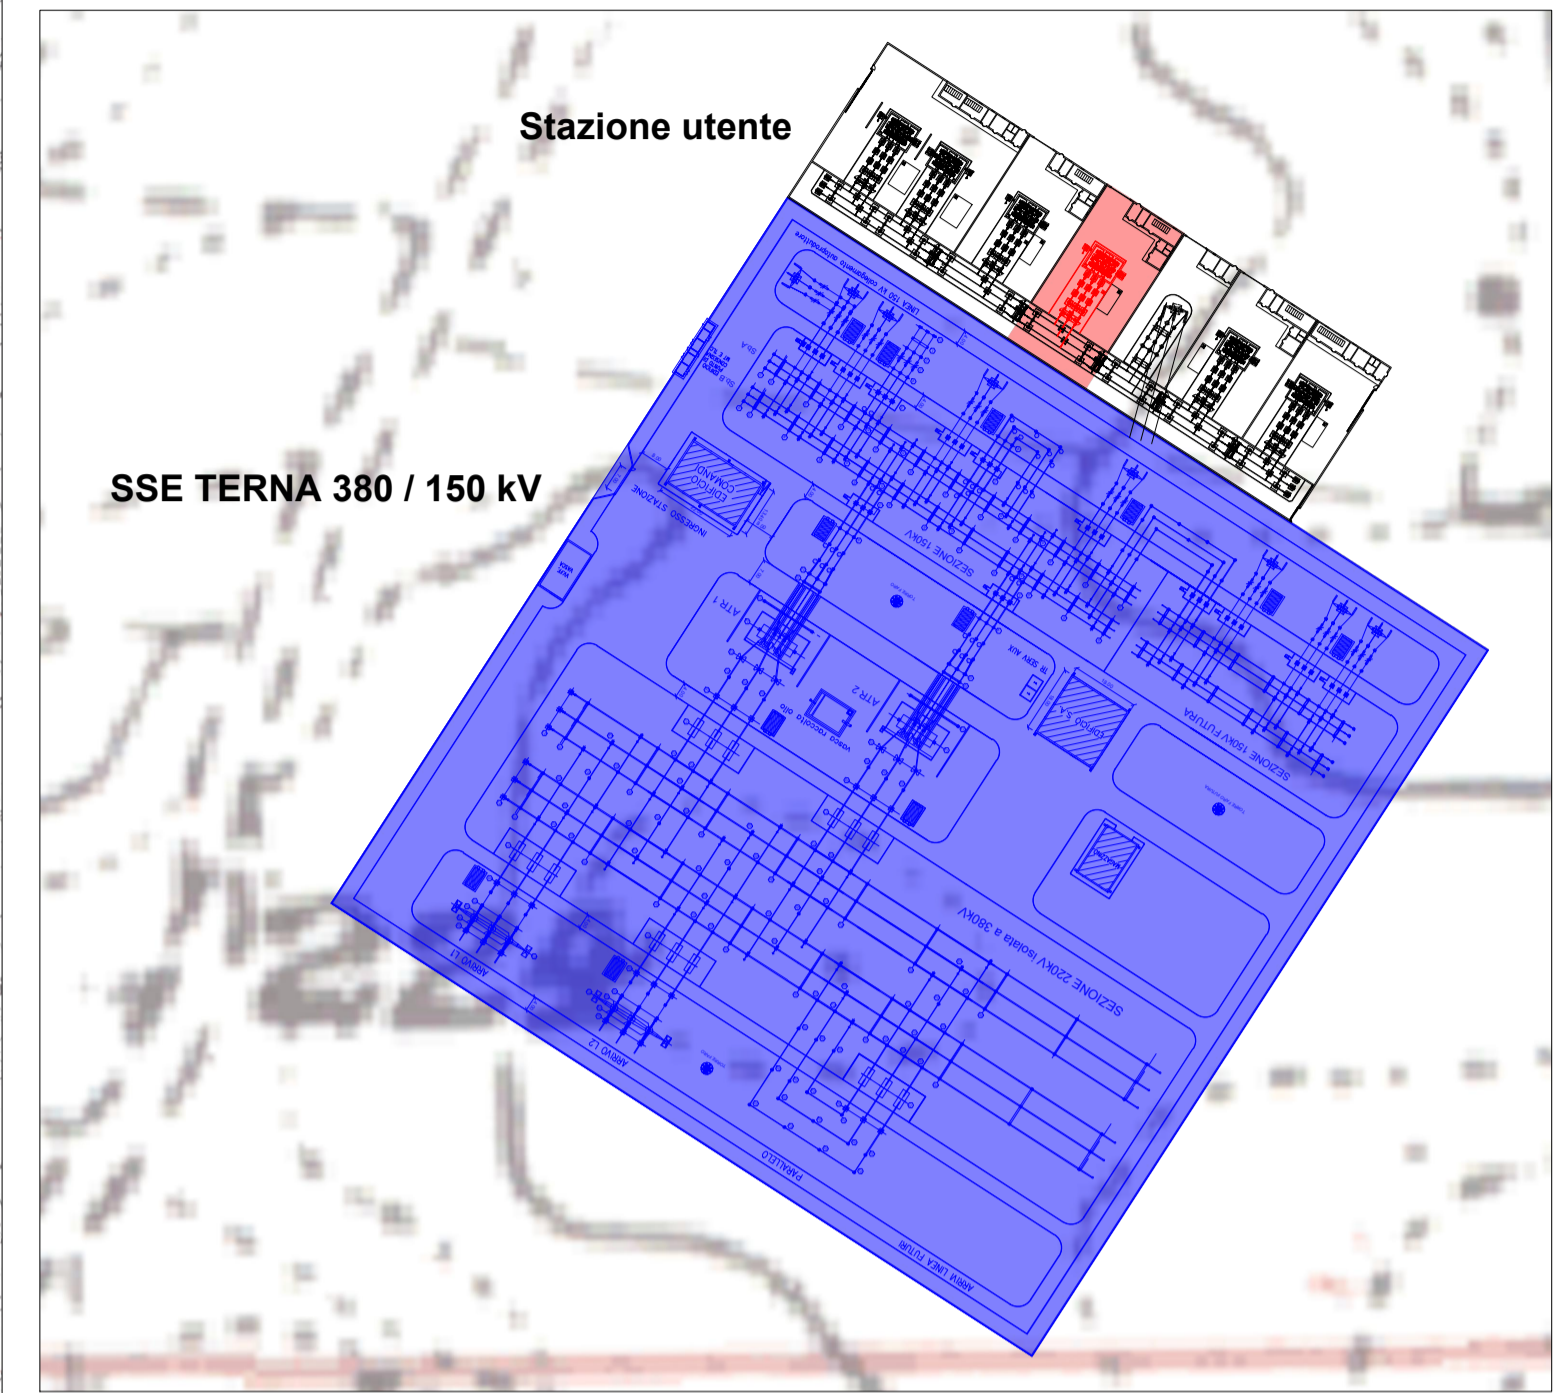



Legenda

	Area impianto
	Sottostazione SSE Terna 380 / 150 kV
	Stazione utente
	Tracciato Cavidotto


Regione Siciliana
 Provincia di Enna
 Comune di Aidone

Oggetto: **Progetto di realizzazione di un impianto agro-fotovoltaico denominato AGRIVIFRA**

Proponente
VIFRA ENERGY SRL
 Contrada Vallon Forte, N°1,
 92010, Realmonte, (AG) Italia,
 CF 02940160845

Titolo elaborato: **Inquadramento STAZIONE UTENTE SU IGM**

Numero elaborato: **PUNTO 1**

Orientamento 


Tipo elaborato: Di dettaglio Di modifica tecnica

Codice pratica: **202002137**

Scala: 

REV	DATA	Descrizione	Redatto	Verificato	Approvato	Autorizzato
0	10/02/2023	Prima emissione	Arch. S. Lo Bello	Ing. P. Zarbo	Ing. P. Zarbo	VIFRA ENERGY SRL
1						
2						
3						
4						

Logo Progettista e Denominazione commerciale



ZARBOENGINEERING
 Ing. P. Zarbo
 Via Giovanni XXIII, 12
 92100 Agrigento
 Impresa: General Contractor & Facility

Timbro progettista

Visti