
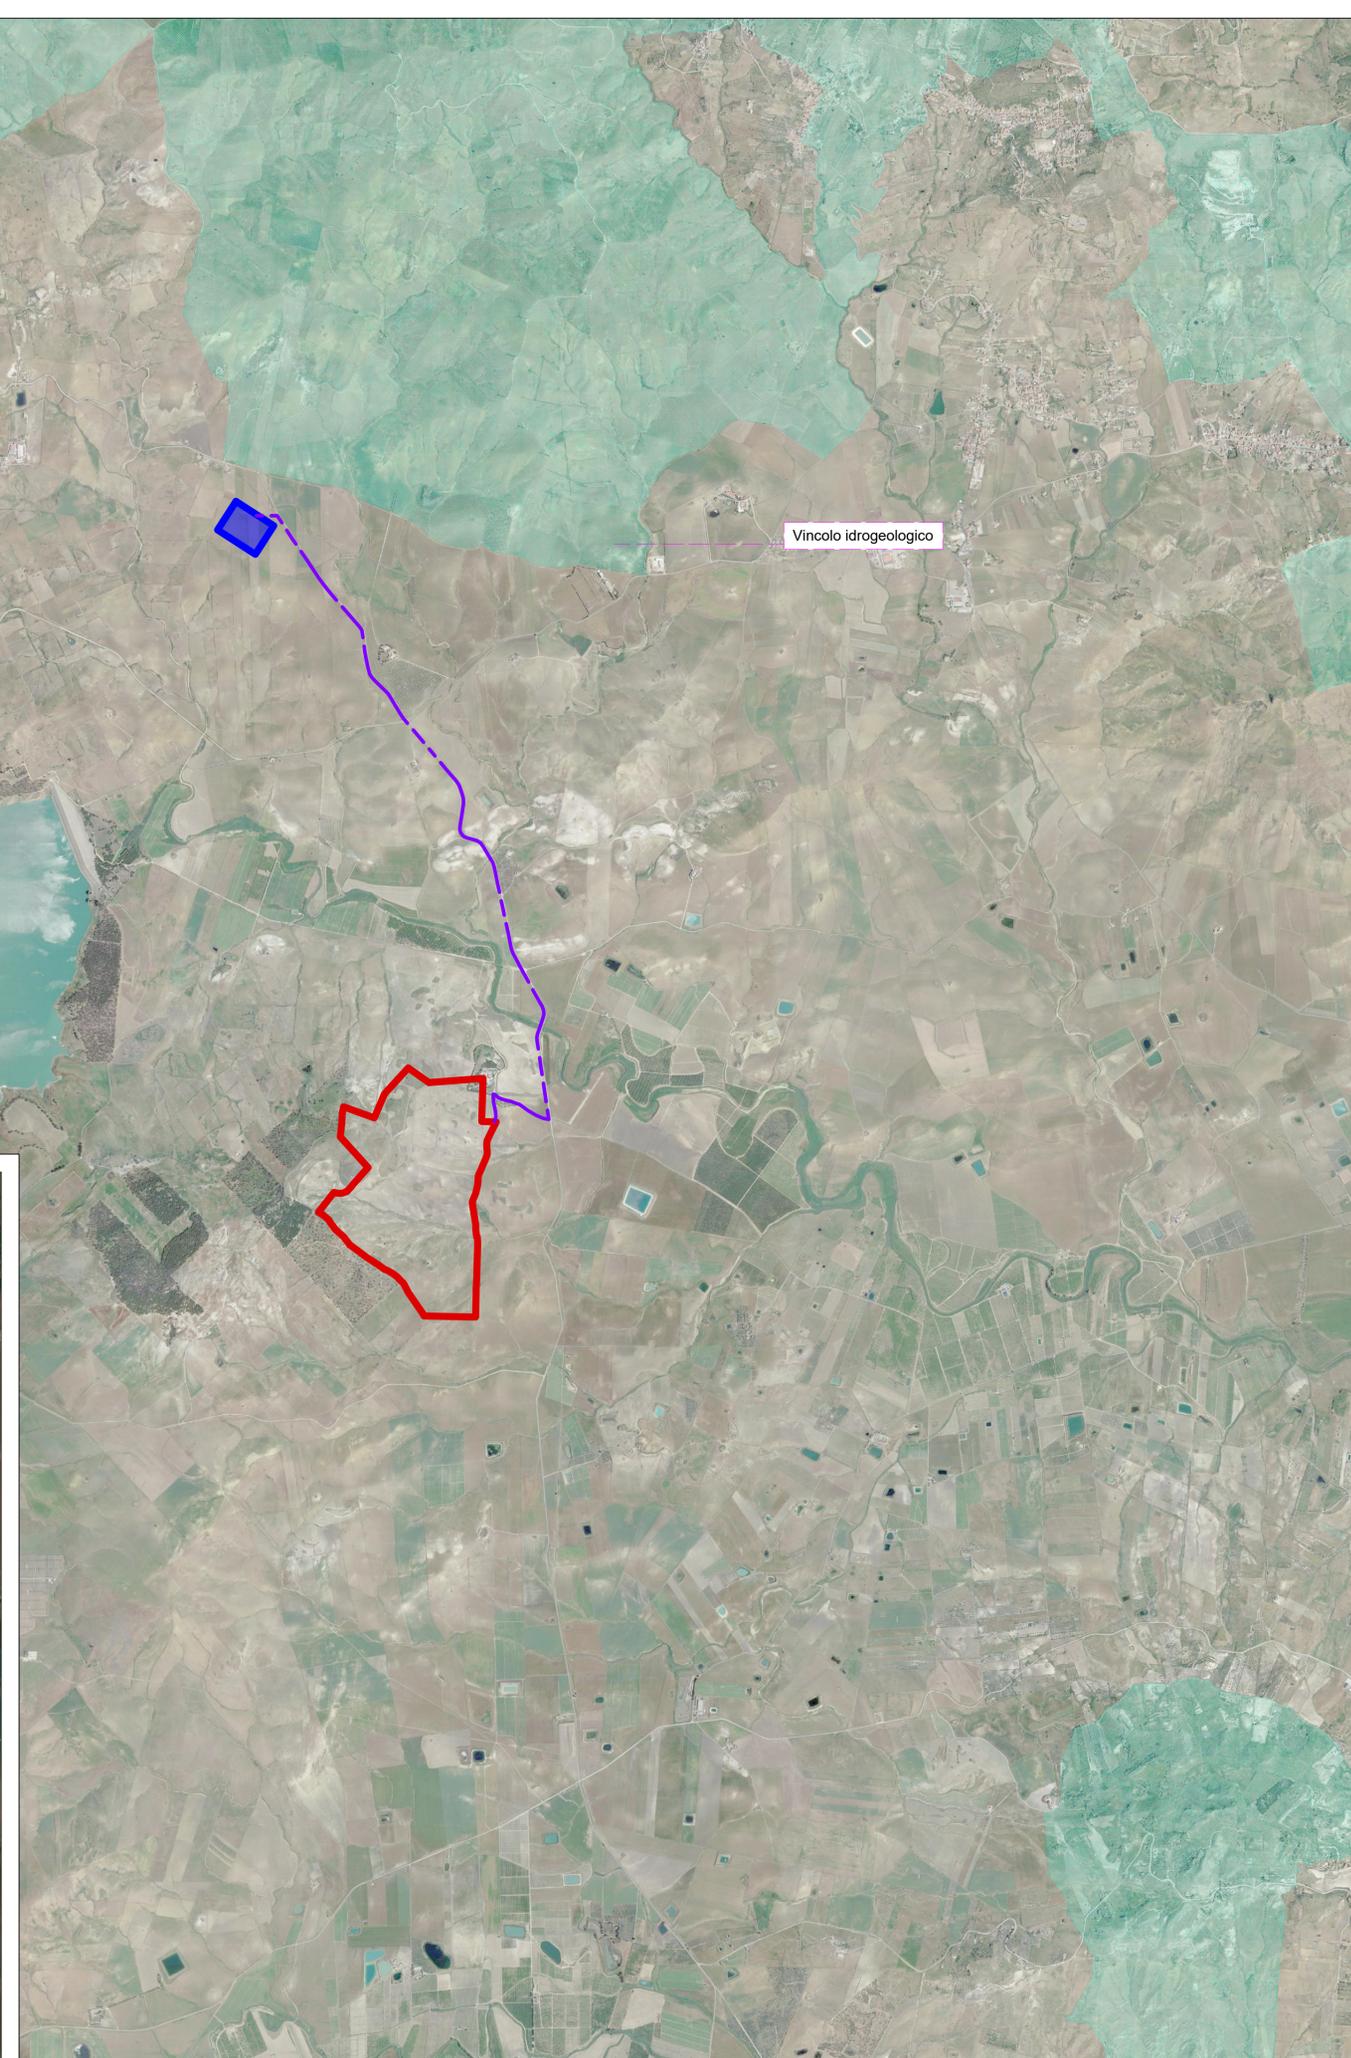
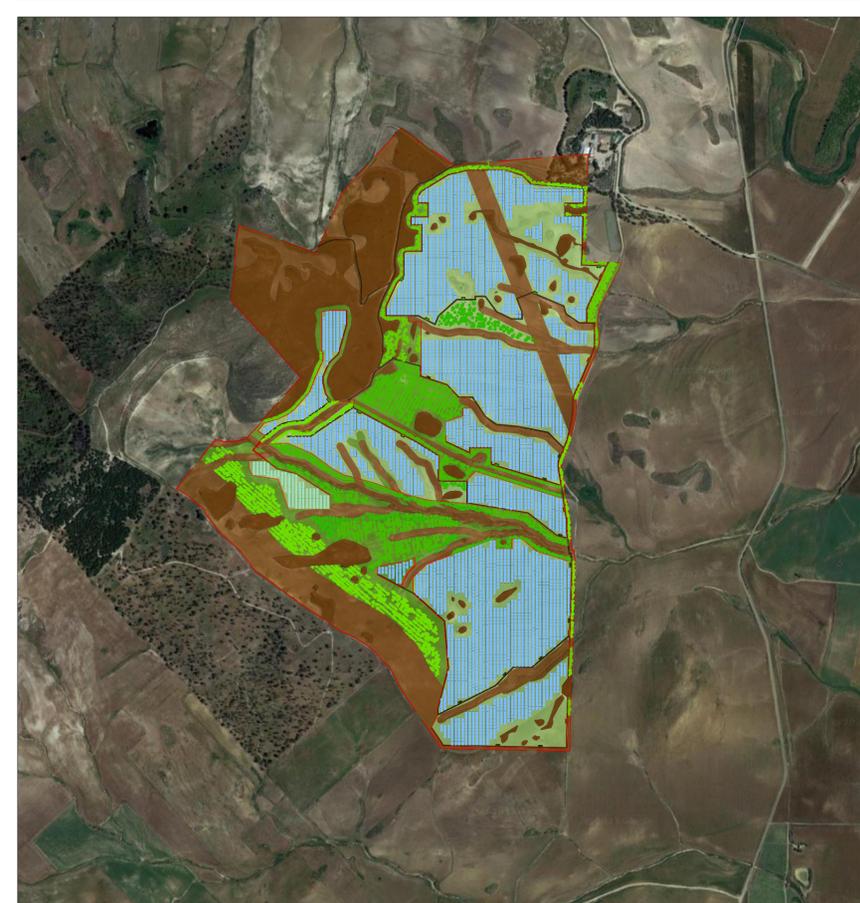


DATI IMPIANTO	
NOME IMPIANTO	AGRIVIFRA
LOCALITA'	Aidone
PROVINCIA	Enna
POTENZA IMPIANTO	43.084 kWp
MODULI	62.440 Da 0.69 kWp
SUP. CAPTANTE	194.188,40 mq
COORDINATE	Lat. 37° 25' 34.06" N ; Long. 14° 36' 10.39" E
QUOTA	241 s.l.m.
TIPOLOGIA	IMPIANTO FOTOVOLTAICO A INSEGUIMENTO MONOASSIALE
VIABILITA'	STRADA PROVINCIALE 73
AREA IMPIANTO	1.371.228 mq

Legenda	
	Area a disposizione per Impianto AGRIVIFRA
	IPOTESI Cavidotto interrato
	Sottostazione SSE Terna 380 / 150 kV

Legenda Vincolo idrogeologico	
	Vincolo idrogeologico

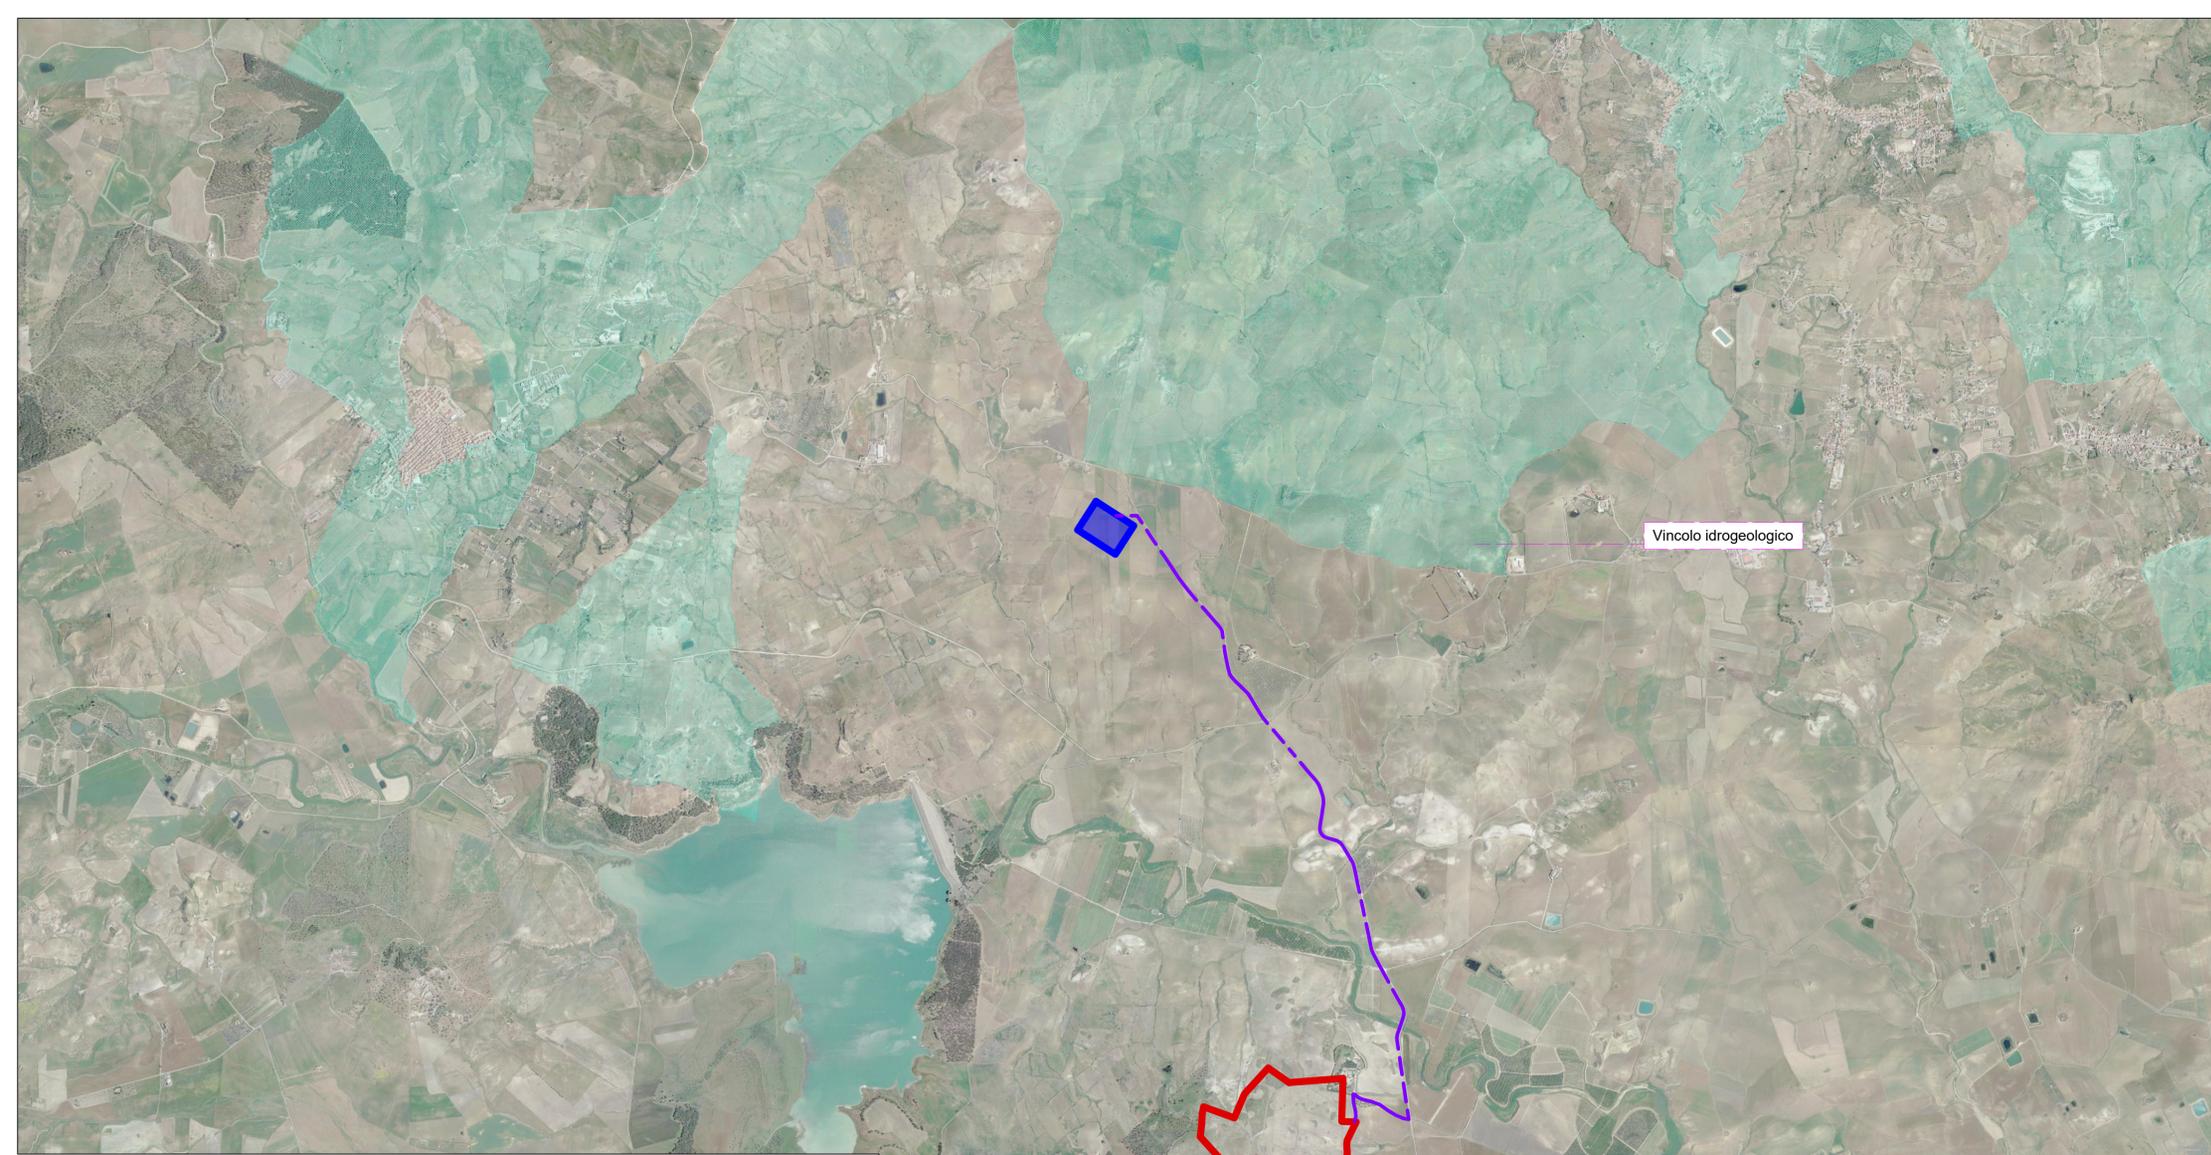


Regione Siciliana
 Provincia di Enna
 Comune di Aidone

Oggetto: **Progetto di realizzazione di un impianto agro-fotovoltaico da 43.084 kWp denominato "AGRIVIFRA"**

Proponente
VIFRA ENERGY S.r.l
 Contrada Vallon Forete , N°1,
 92010, Realmonte,(AG) Italia,
 P.IVA 02940160845

Titolo elaborato: **Contesto vincolistico cartografia PAI VINCOLO IDROGEOLOGICO**
 Numero elaborato: **PUNTO 19**
 Orientamento 

Tipo elaborato: Di dettaglio Di modifica tecnica

REV	DATA	Descrizione	Redatto	Verificato	Approvato	Autorizzato
0	10/05/2023	Prima emissione	Arch S.Lo Bello	Ing. P. Zarbo	Ing. P. Zarbo	VIFRA ENERGY S.r.l
1						
2						
3						
4						

Logo Progettista e Denominazione commerciale  Pietro Ing. Zarbo Via Giovanni XXIII, 12 92100 Agrigento P.IVA: 0230295948	Timbro progettista VIFRA ENERGY S.r.l 
---	--

Visti