

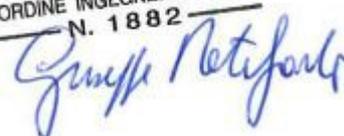
Impianto: **CENTRALE TERMoeLETTRICA DI BRINDISI**
Plant:

Titolo: **PIANO PROGETTUALE PER DISMISSIONE UNITA' 1-2 E**
Title: **STAZIONE ELETTRICA 220 KV**

Allegato 3 - BRP-CTE-050186-00-00_BR12_ Nuovo stallo TAG

REV. **DESCRIZIONE DELLE REVISIONI**
Rev. *Description of Revisions*

00 Prima emissione
01 Seconda emissione: documento per istanza di verifica di assoggettabilità alla VIA

Ing. Giuseppe Monteforte
ORDINE INGEGNERI LECCE
N. 1882


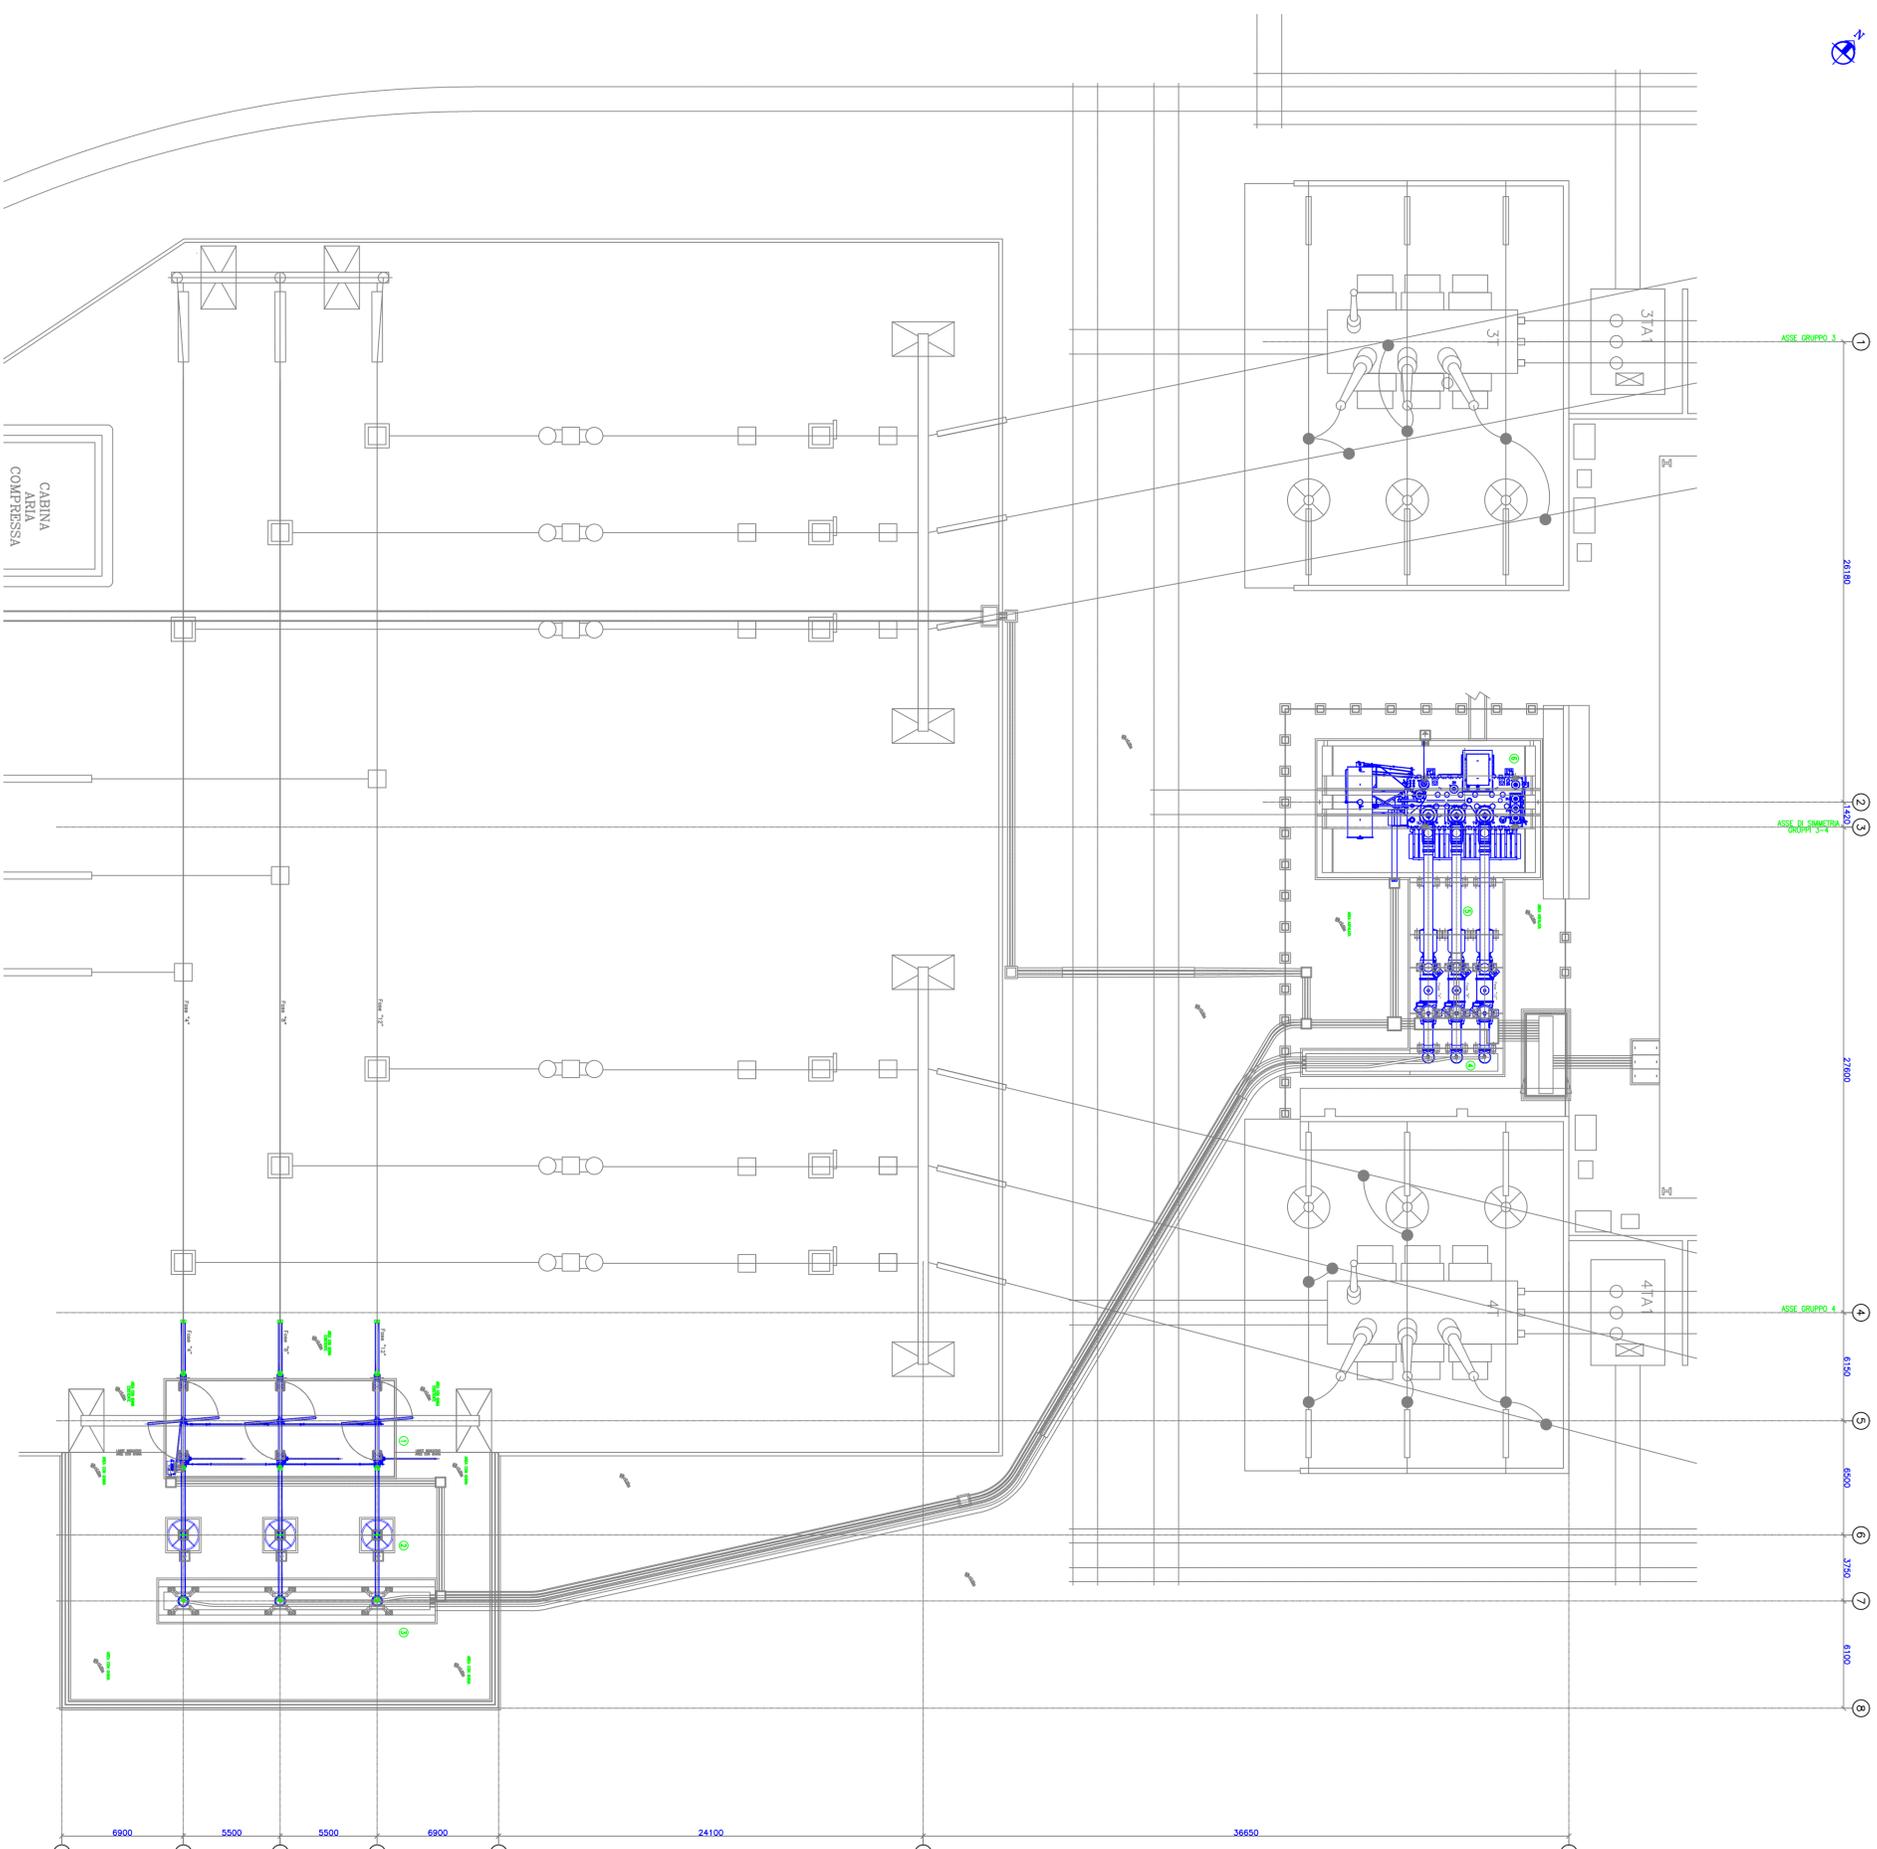
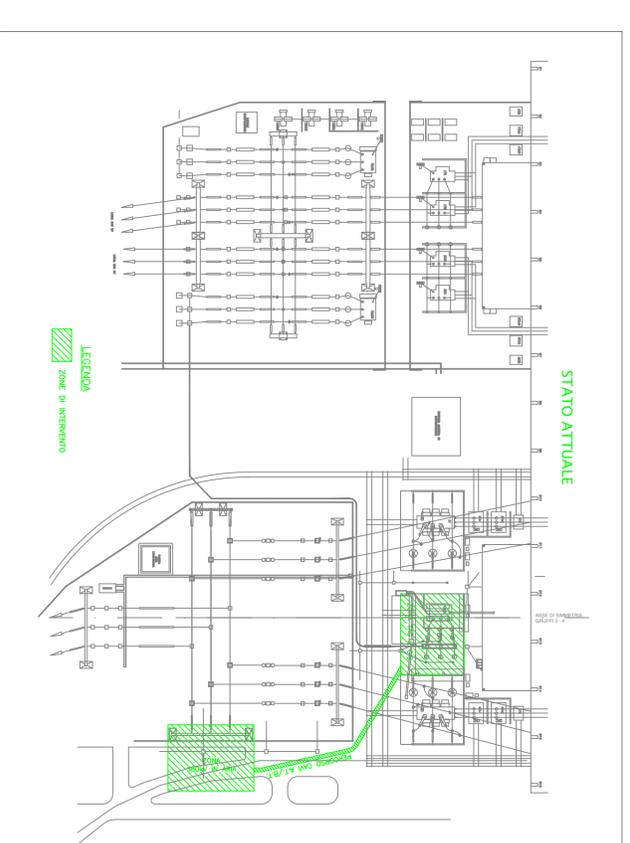
01	04 apr 2014	BR-RTM-050191-00-01_PAIA_Piano progettuale per dismissione unità 1-2	EPW/SPO/SNI	TAUW S.r.l.	Toscanini	Monteforte
00	30 gen 2014	BR-RTM-050191-00-00_PAIA_Piano progettuale per dismissione unità 1-2	Ingegneria	Roncatti	Sacconi	Zannini
REV. <i>REV.</i>	DATA <i>DATE</i>	FILE <i>FILE</i>	EMESSO <i>ISSUED BY</i>	INCARICATO <i>PREPARED BY</i>	VERIFICATO <i>CHECKED BY</i>	APPROVATO <i>APPROVED BY</i>

LISTA APPARECCHIATURE

ITEM	DESCRIZIONE	Q.TA'
1	SEZIONATORE TRIPOLARE A.T. CON LAME DI TERRA	1
2	SCARICATORE A.T.	3
3	TERMINALE CAVO A.T. IN ARIA	3
4	TERMINALE CAVO A.T. LATO OS	3
5	OS	1
6	TRASFORMATORE A.T./M.T.	1

NOTE GENERALI

- 1 - TUTTE LE DIMENSIONI SONO IN MILLIMETRI, LE ELEVAZIONI IN METRI
- 2 - IL LIVELLO 840,00m E' RIFERITO ALLA QUOTA QUADRO (40,00m = +7,00m s.l.m.)



00	15.11.2013	PRIMA EMISSIONE	INGEGNERIA	GARBERONE	SACCIONI	ZANNINI
REV.	DATA	DESCRIZIONE DELLA REVISIONE	EMISSIONE	INCARICATO	CONTROLLATO	APPROVATO
	Rev.	Revision description	Issued by	Prepared by	Checked by	Approved by
IMPIANTO:			Centrale di BRINDISI			
Plant:			DEMOLIZIONE GRUPPI 1 e 2			
TITOLO:			NUOVO STALLO TAG			
Title:			INGEGNERIA			



DISEGNO: BRPHQTEH0501B6 SCALA: 1 : 200 FORMATO: A1
 Drawing N°: BRP-CIE-050186-00-00-BR12-Nuovo stallo TAG.dwg Size: 210x297
 File name: 00 00

La proprietà di questo disegno è riservata al titolare di legge. Qualunque riproduzione od utilizzazione senza permesso non può essere fatta senza autorizzazione. The property of this drawing is reserved according to law. Any reproduction or utilization also permit can't be made without authorization.