




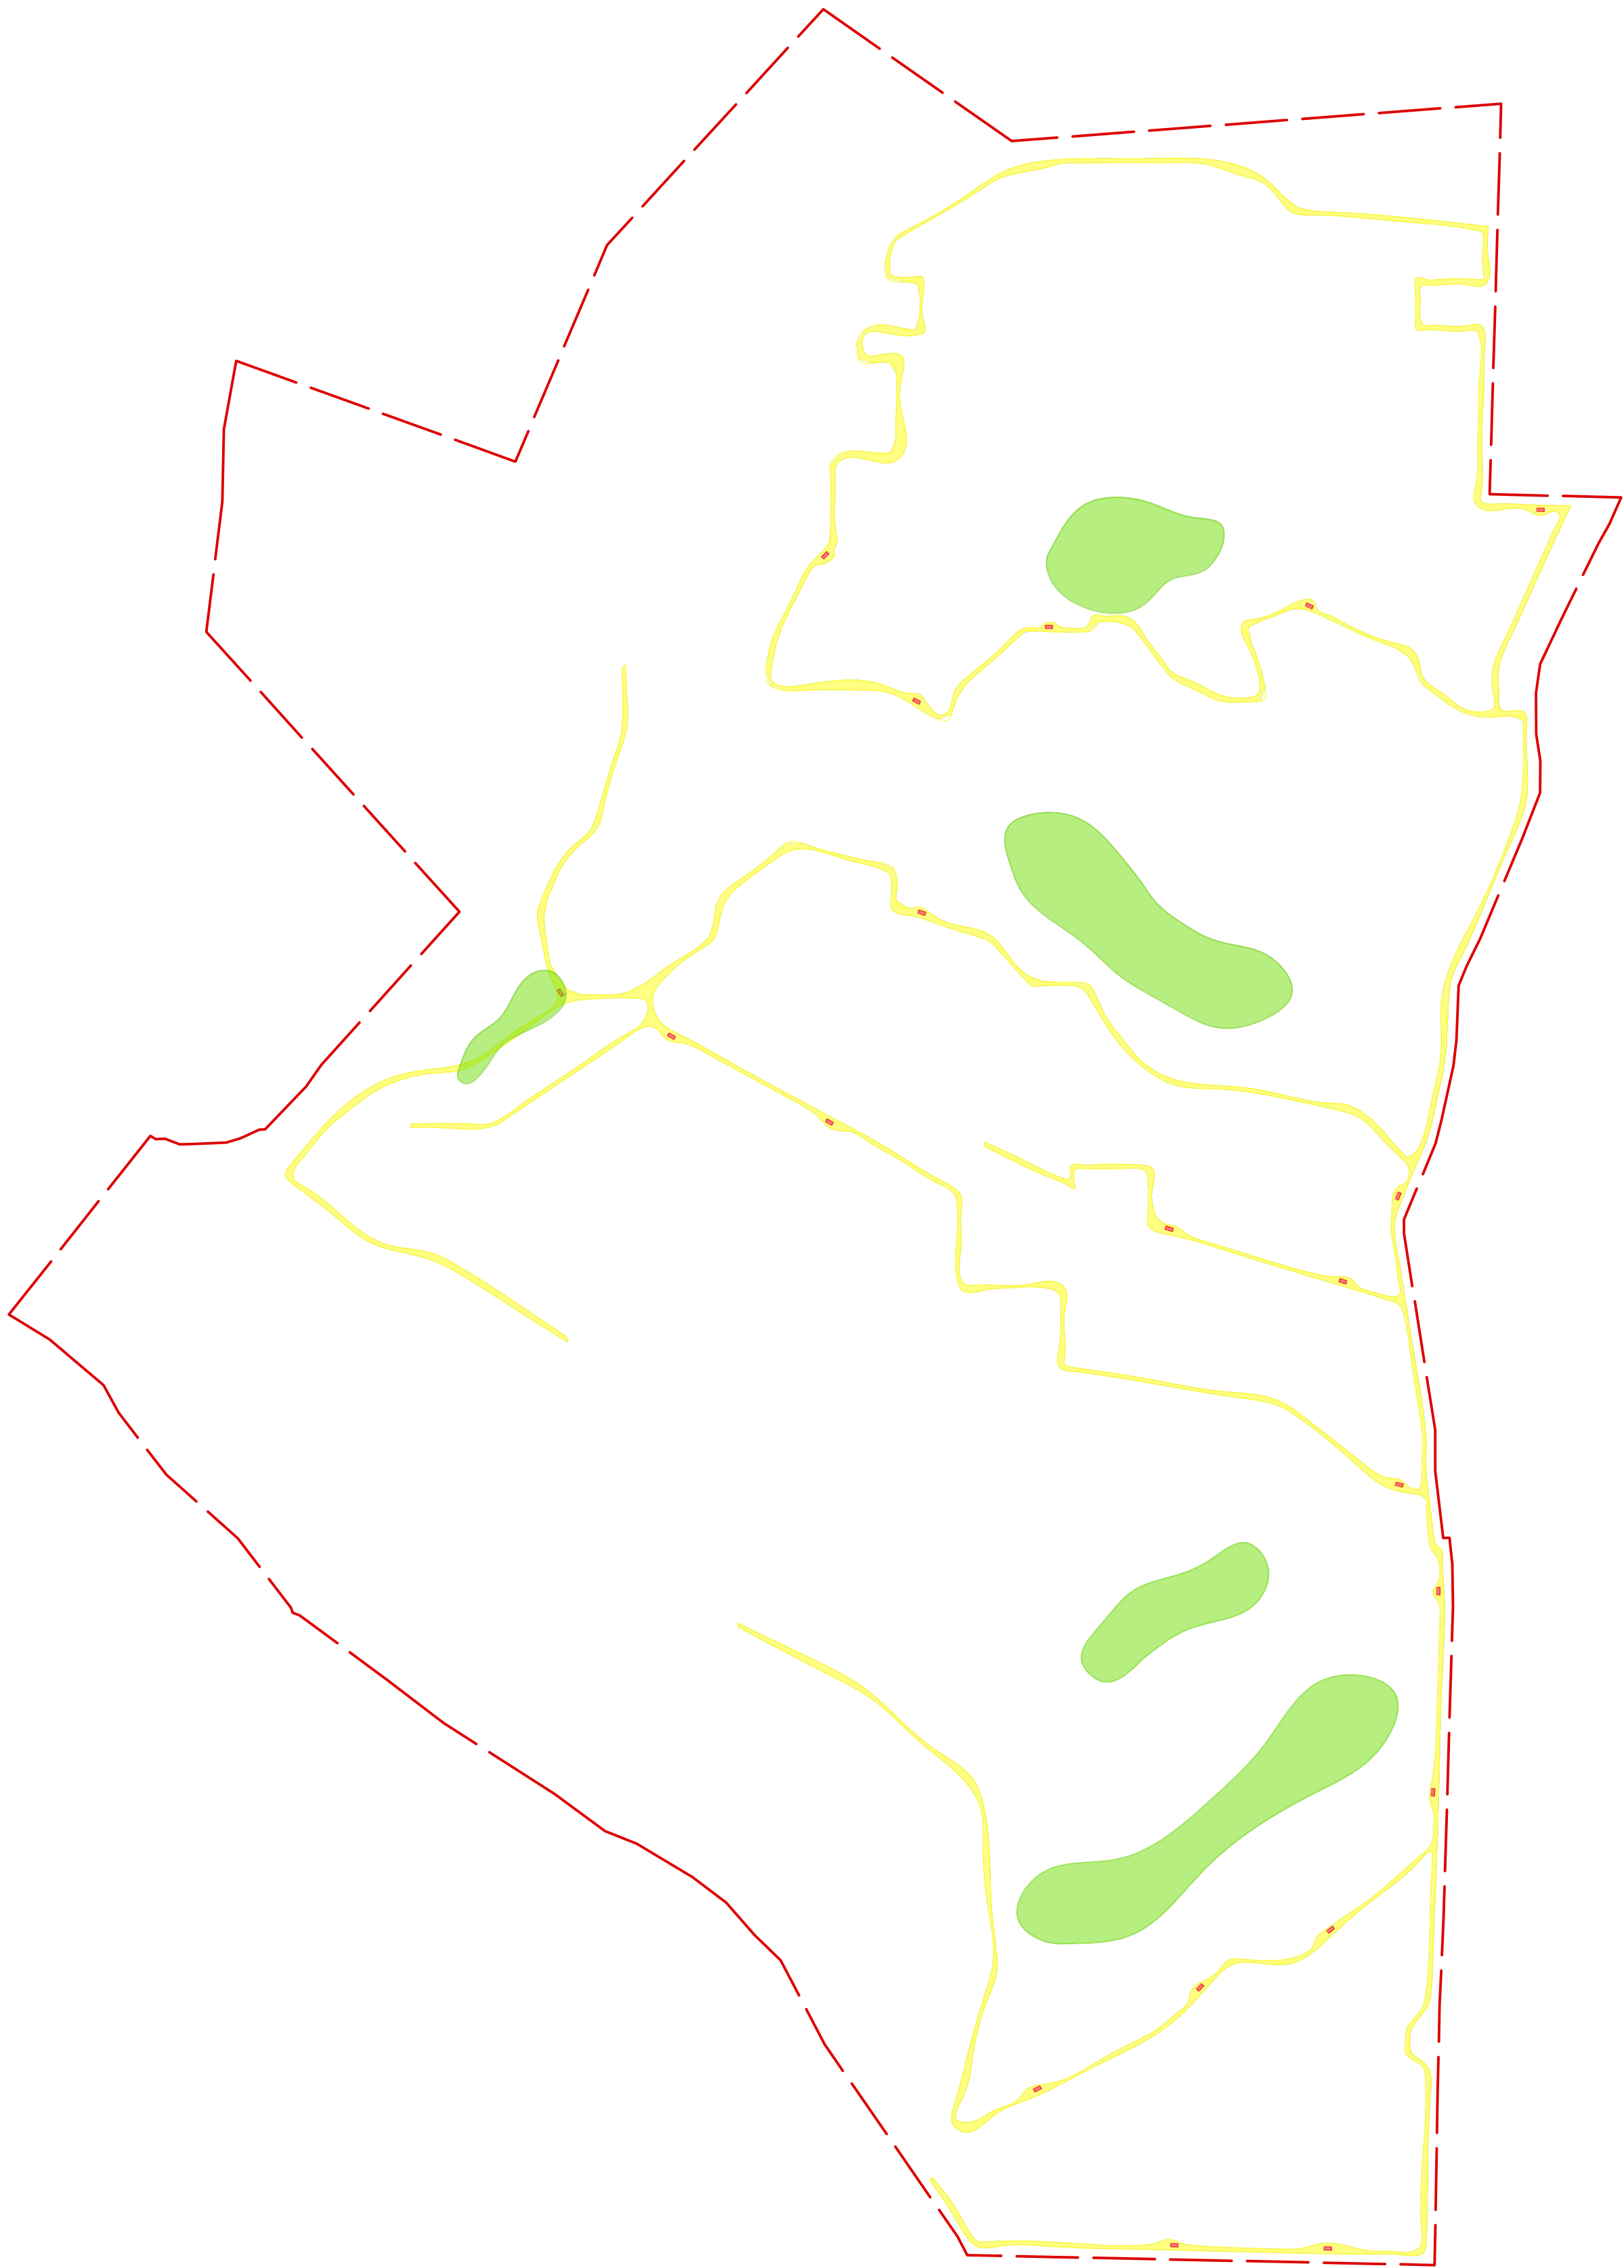


Profilo altimetrico FF

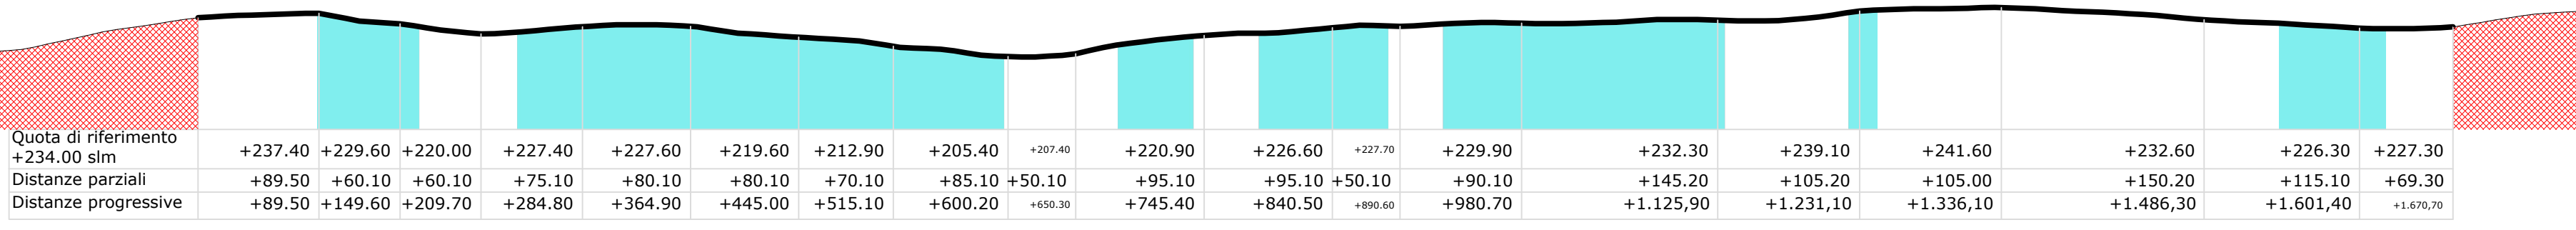


Profilo altimetrico EE

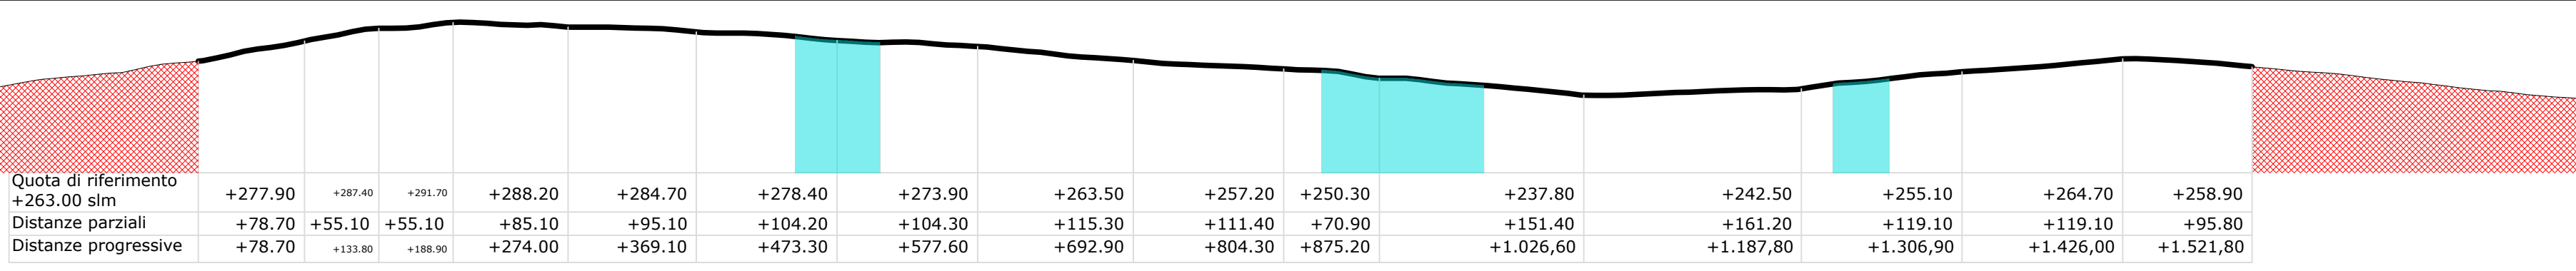


Profilo altimetrico DD

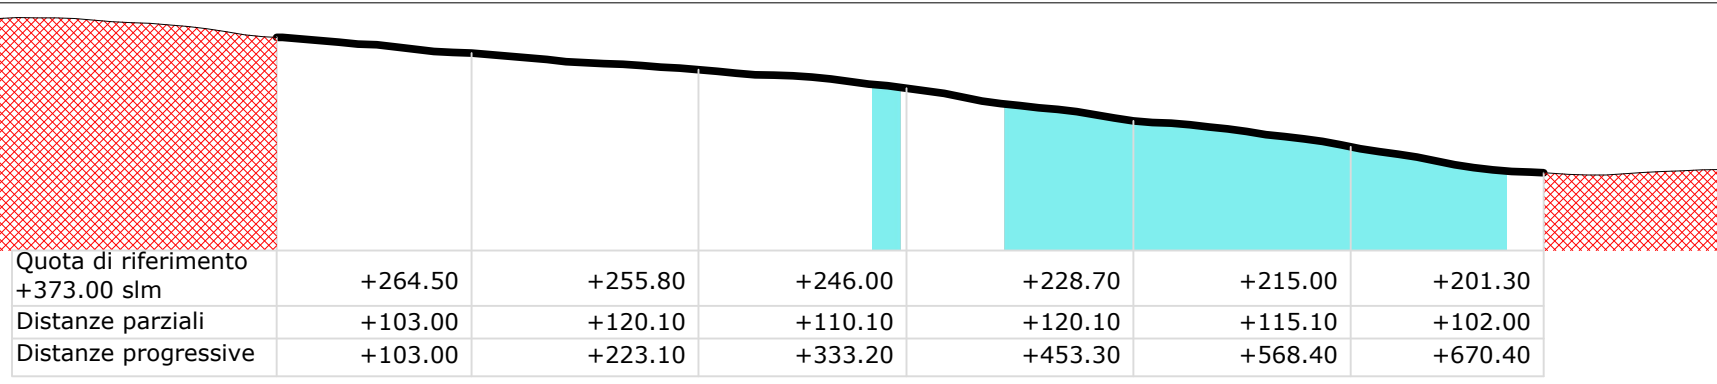


Profilo altimetrico AA

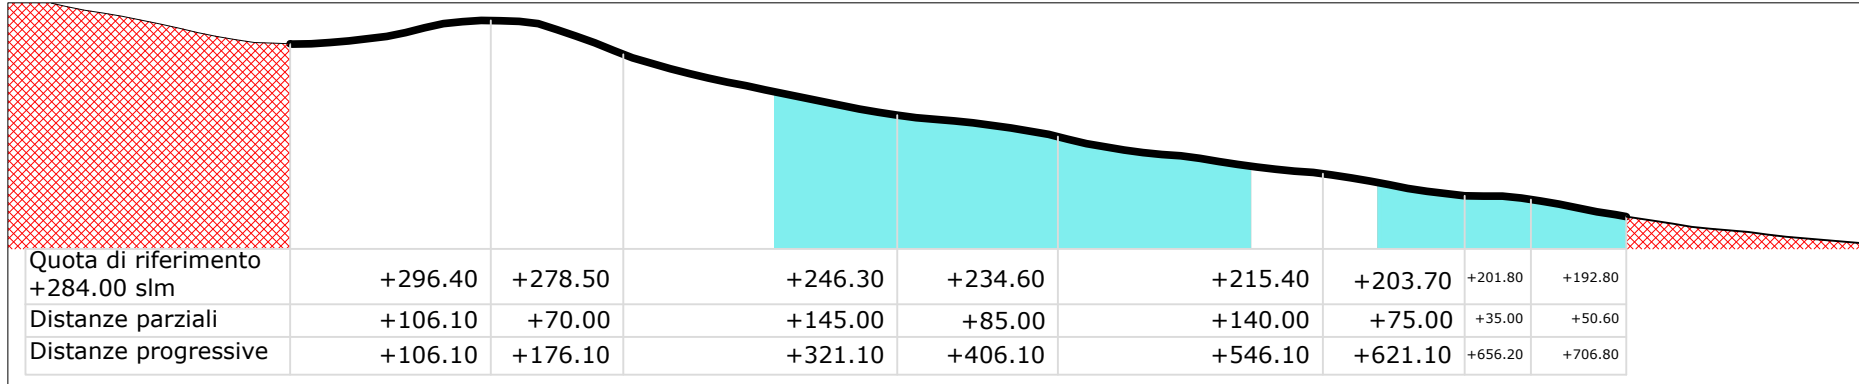

Profilo altimetrico CC

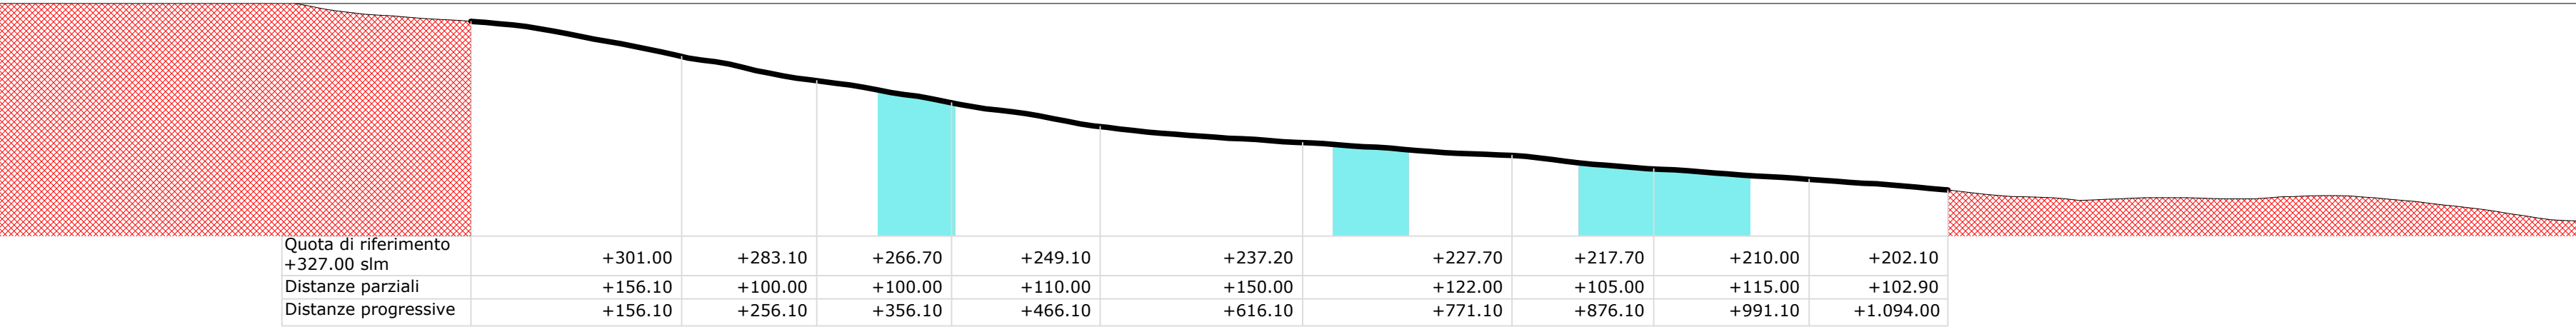


Profilo altimetrico BB

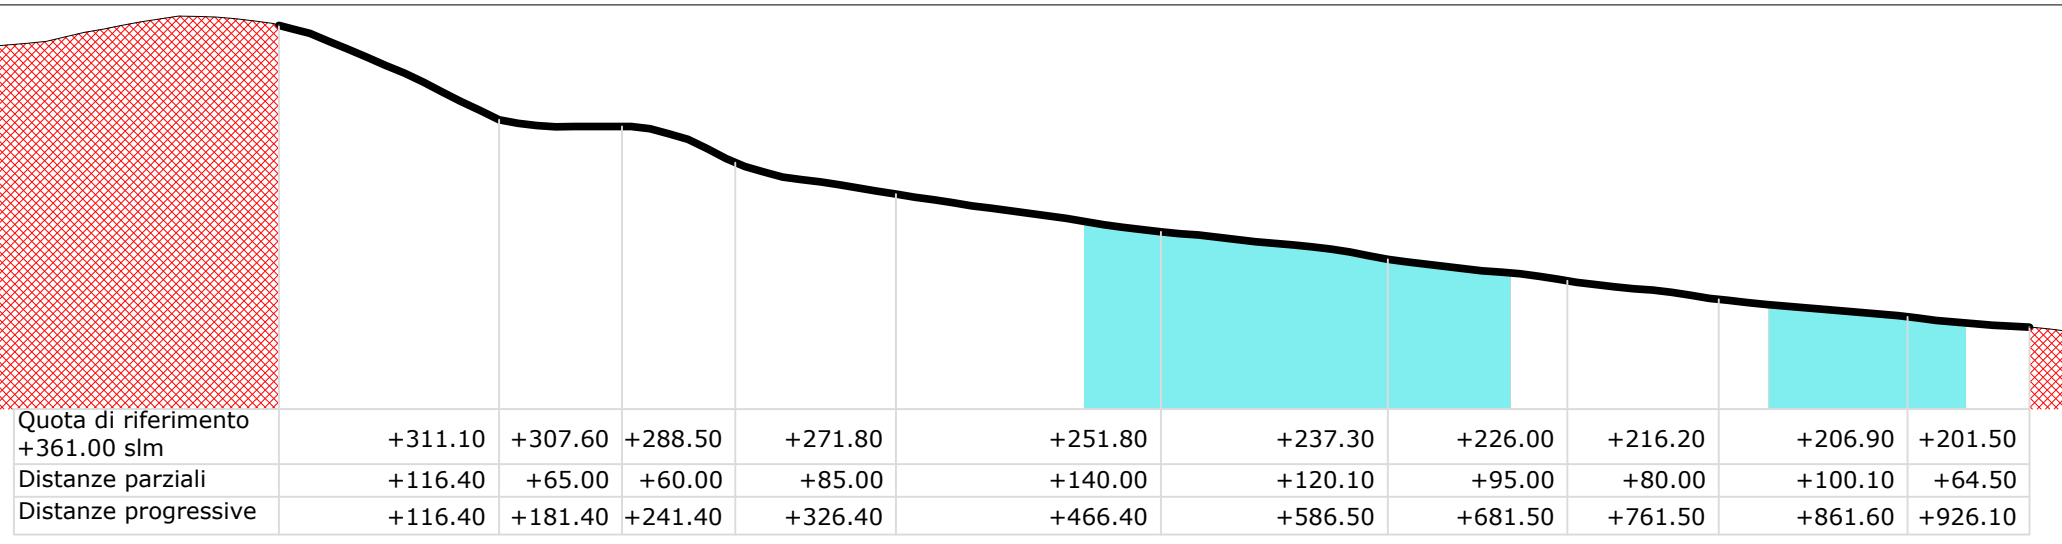

Legenda profili altimetrici	
	Area moduli fotovoltaici
	Area esterna all'area impianto
Livellamento terreno	
	0-5 cm
	5-10 cm
	10-15 cm
	15-25 cm
PARZIALE	
2.622,00 mc	
Scavo interno all'area	
	Scavi interni (Linea cavi trasporto energia)
	Scavo per posa cabine di campo
Scavo Esterno all'area	
	Scavi esterni su terreno vegetale (elettrodotto di connessione)
	Scavi esterni su strada asfaltata (elettrodotto di connessione)
	Scavo per stazione Utente MT/AT
PARZIALE	
8.260,00 mc	
TOTALE	
10.882,00 mc	

Planimetria profili altimetrici

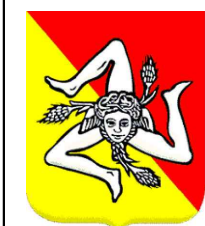

Regione Siciliana
Provincia di Enna
Comune di Aidone

Oggetto:

Progetto di realizzazione di un impianto agro-fotovoltaico
da 43.084 kWp denominato "AGRIVIFRA"

Proponente

VIFRA ENERGY S.r.l
Contrada Vallon Forete , N°1,
92010, Realmonte,(AG) Italia,
P.IVA 02940160845

Titolo elaborato:

Particolare SCAVI E RINTERRI

Numero elaborato:

PUNTO 41

Orientamento



Tipo elaborato:

☒Di dettaglio

☐Di modifica tecnica

Codice elaborato:

Scala

0 40 80 120 160 200 m

REV	DATA	Descrizione	Redatto	Verificato	Approvato	Autorizzato
0	10/05/2023	Prima emissione	Arch S.Lo Bello	Ing. P. Zarbo	Ing. P. Zarbo	VIFRA ENERGY S.r.l
1						
2						
3						
4						

Logo Progettista e Denominazione commerciale



Pietro Ing. Zarbo
Via Giovanni XXIII, 12
92100 Agrigento
p.iva. 02302580845

Timbro progettista

VIFRA ENERGY S.r.l



Visti