



PIANTA CABINE TIPO








LOCALE UTENZA

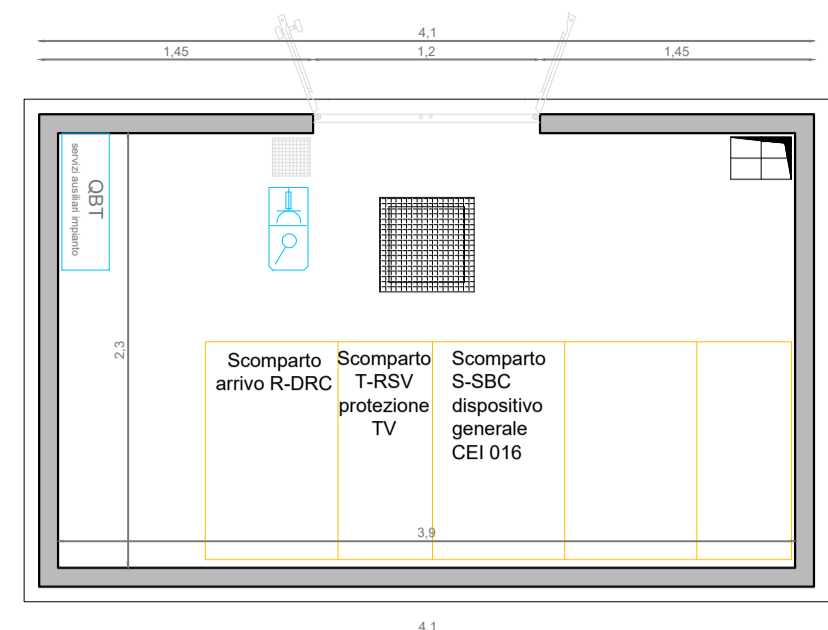

CABINA PARALLELO MT

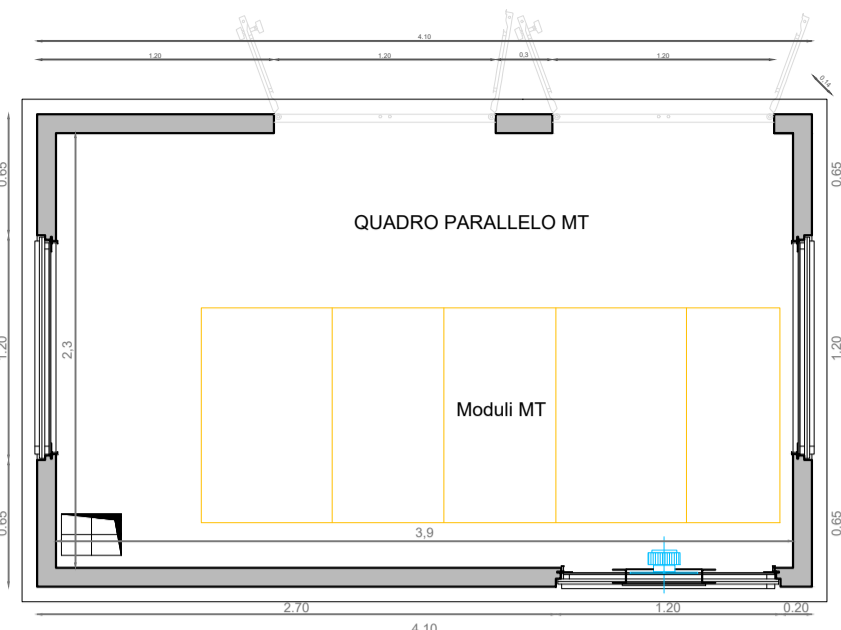

CABINA DI CAMPO

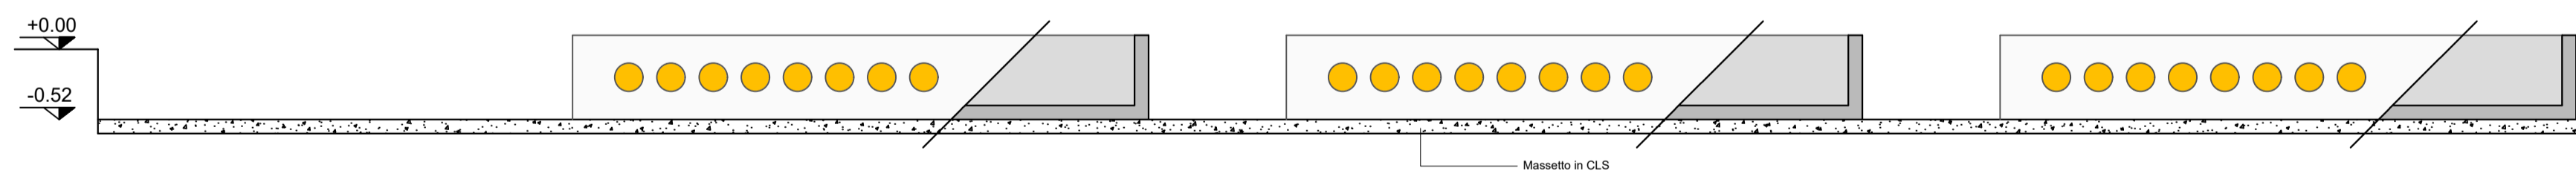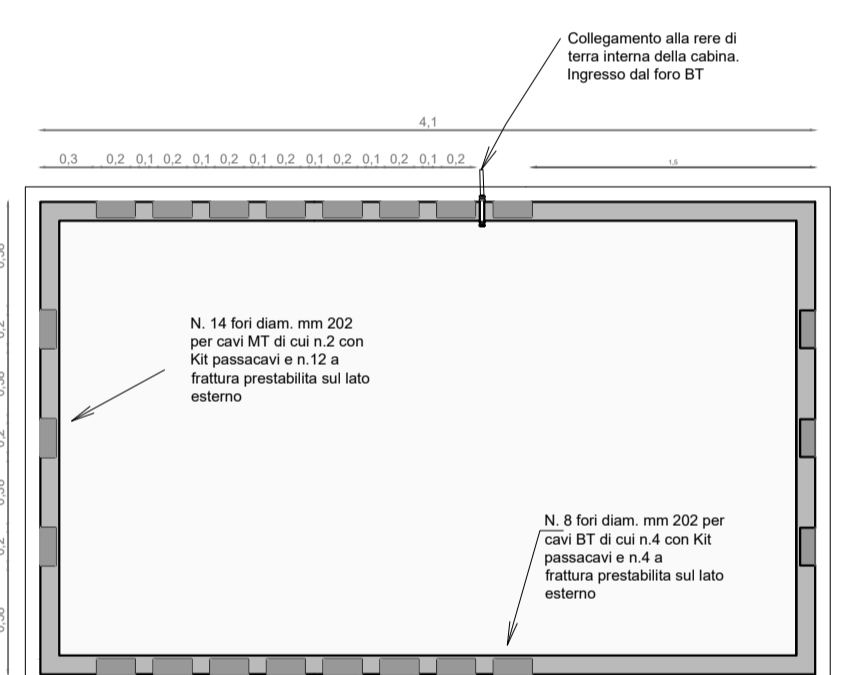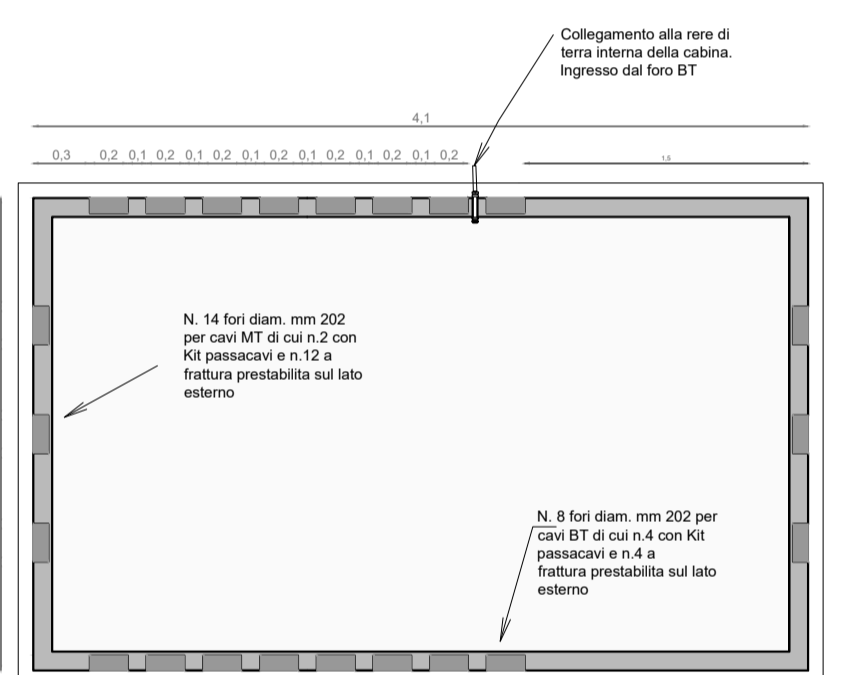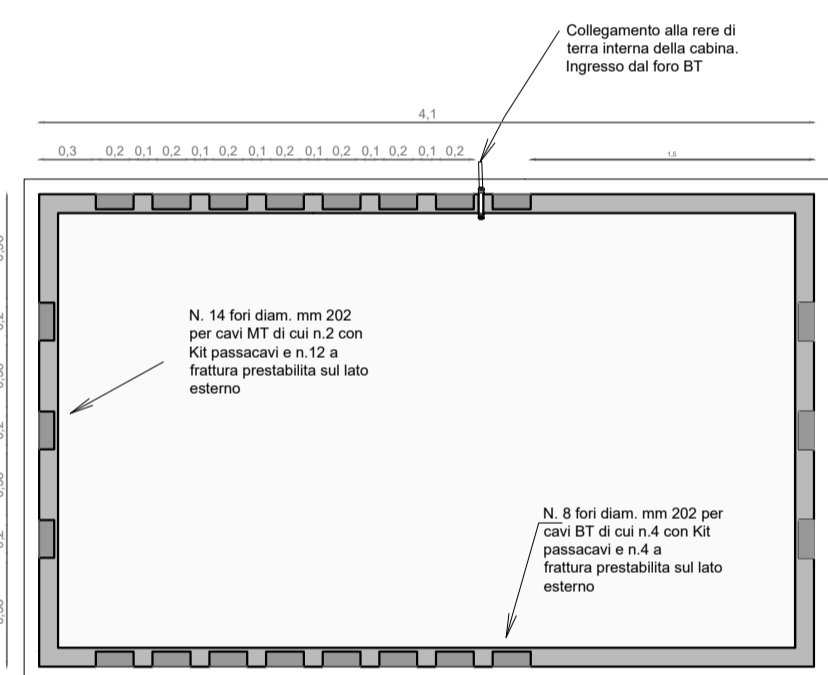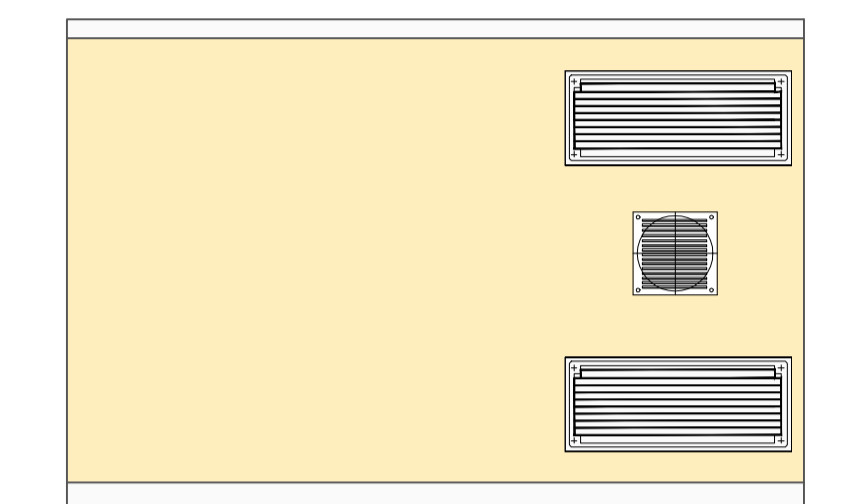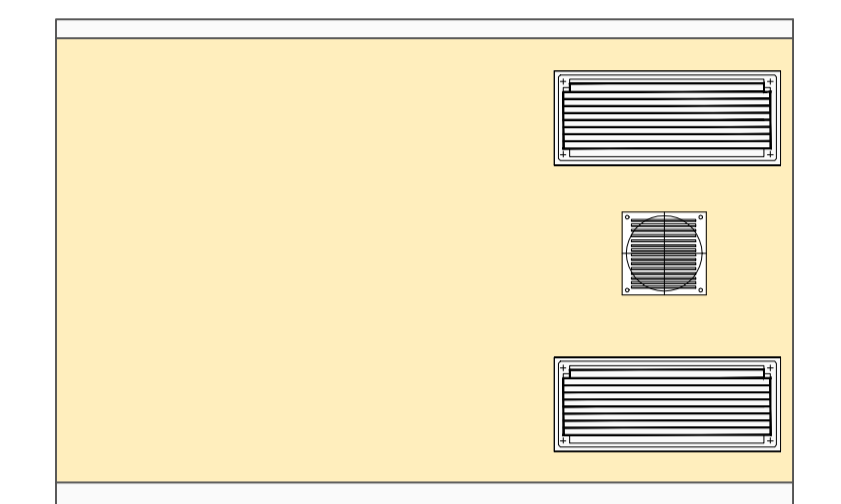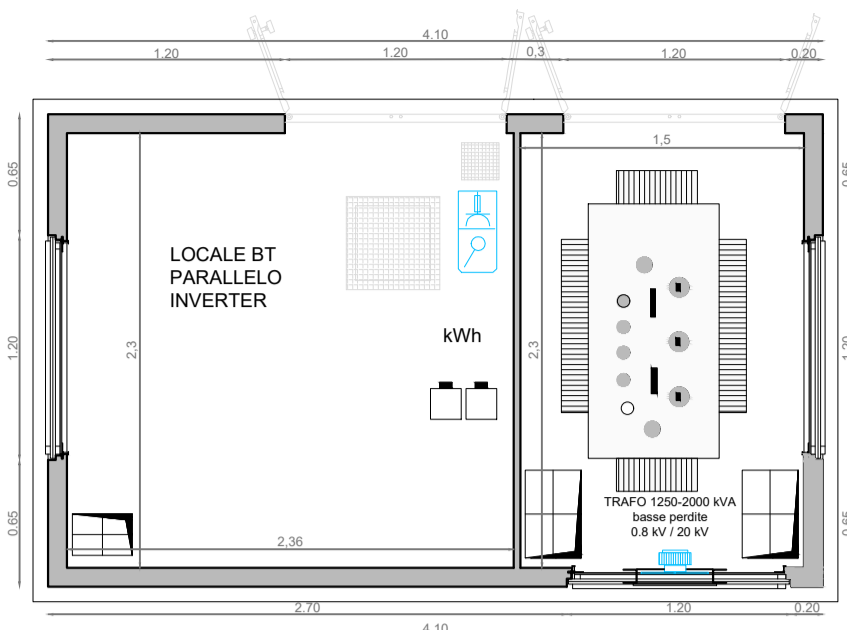


SEZIONE CABINA TIPO


ASSONOMETRIA CABINE TIPO



SPACCATO ASSONOMETRICO CABINE TIPO

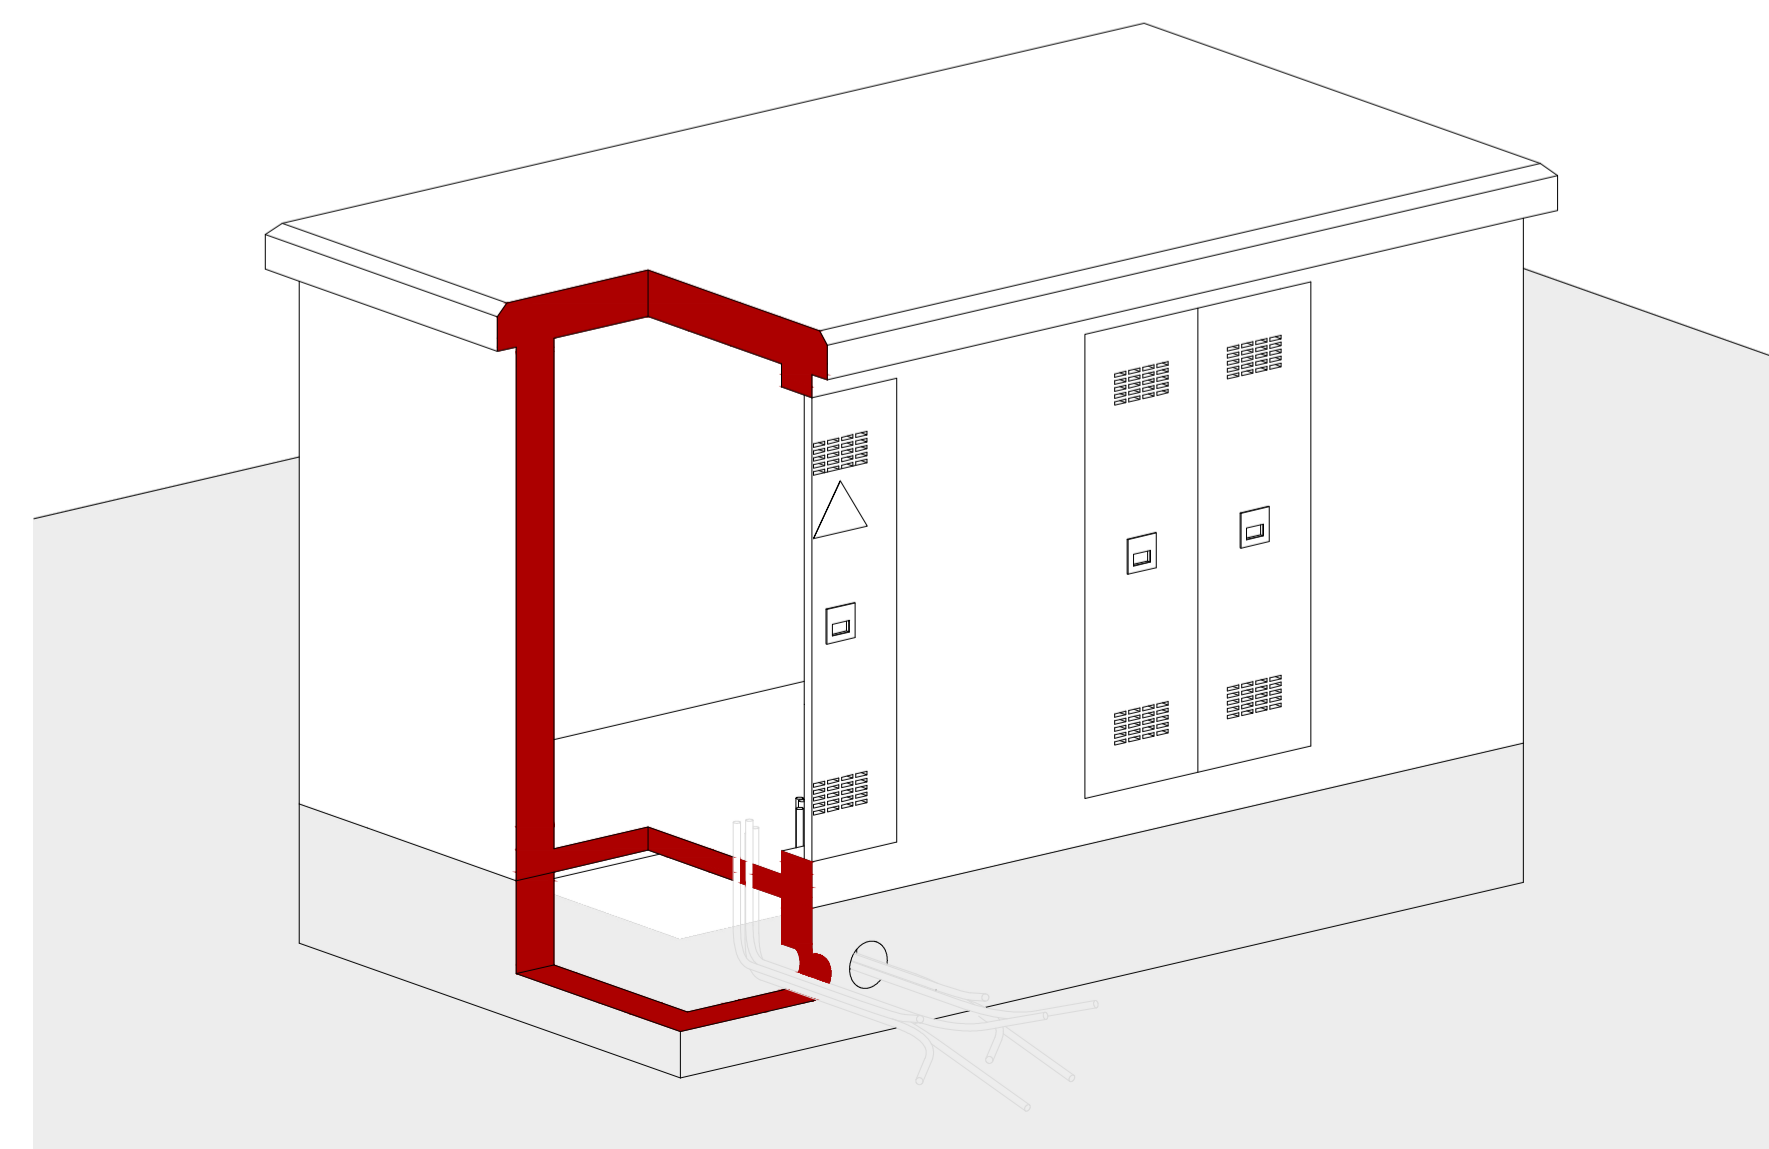

Schema di montaggio

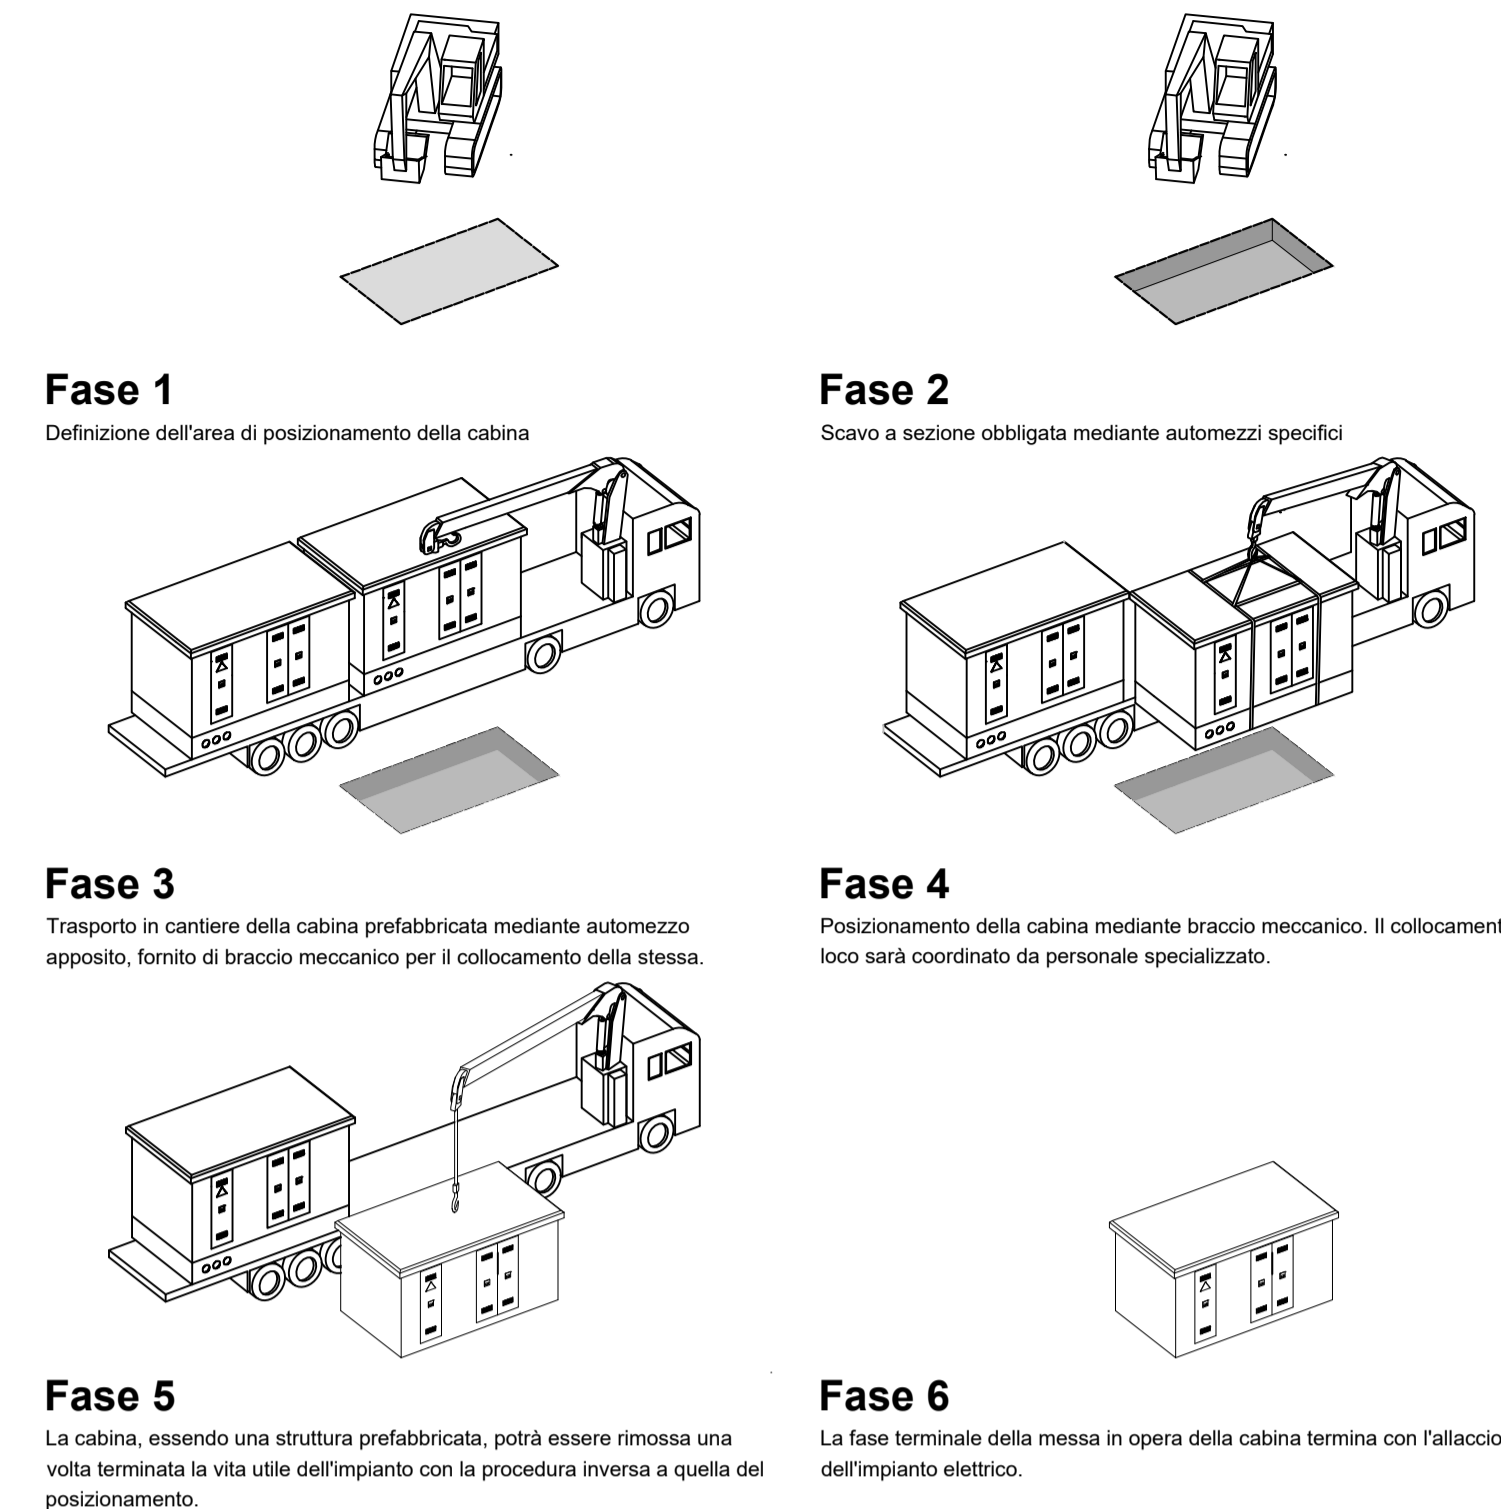



Regione Siciliana
Provincia di Enna
Comune di Aidone

Oggetto:
Progetto di realizzazione di un impianto agro-fotovoltaico da 43.084 kWp denominato "AGRIVIFRA"

Proponente
VIFRA ENERGY S.r.l
Contrada Vallon Forete , N°1,
92010, Realmonte,(AG) Italia,
P.IVA 02940160845

Titolo elaborato: Particolare CABINE DI CAMPO PRINCIPALE	Numero elaborato: PUNTO 43	Orientamento N
---	-------------------------------	-------------------

Tipo elaborato: Di dettaglio Di modifica tecnica

REV	DATA	Descrizione	Redatto	Verificato	Approvato	Autorizzato
0	10/05/2023	Prima emissione	Arch. S. Lo Bello	Ing. P. Zarbo	Ing. P. Zarbo	VIFRA ENERGY S.r.l
1						
2						
3						
4						

Logo Progettista e Denominazione commerciale Pietro Ing. Zarbo Via Giovanni XXIII, 12 92100 Agrigento P.IVA: 0230295948	Timbro progettista VIFRA ENERGY S.r.l
---	--

Visti