

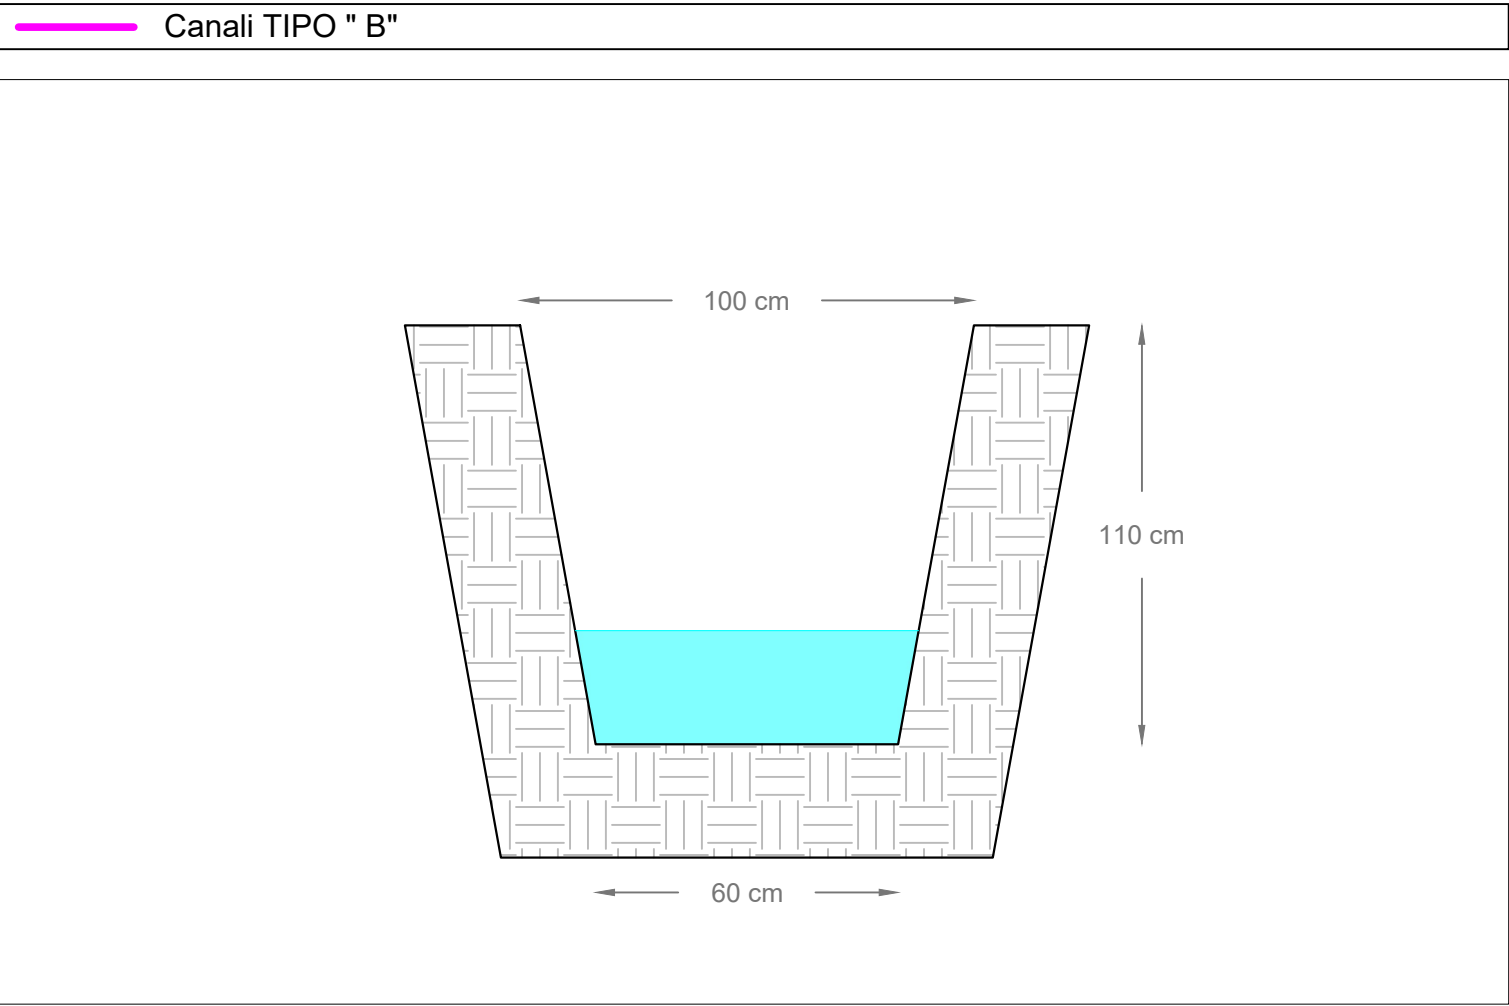


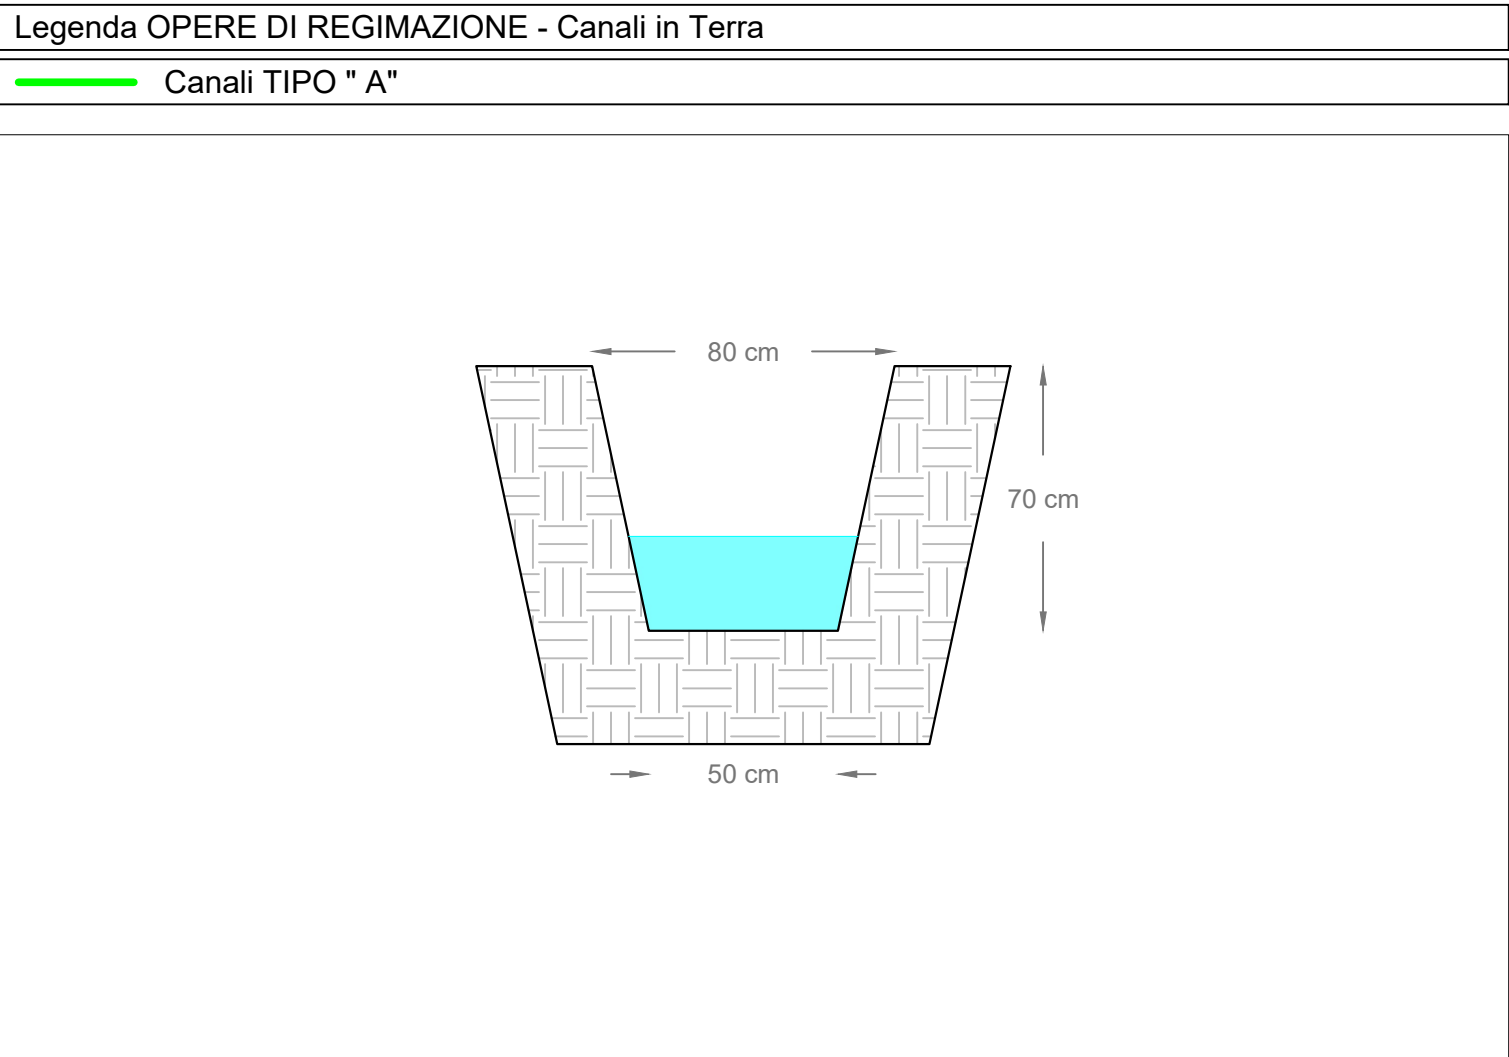

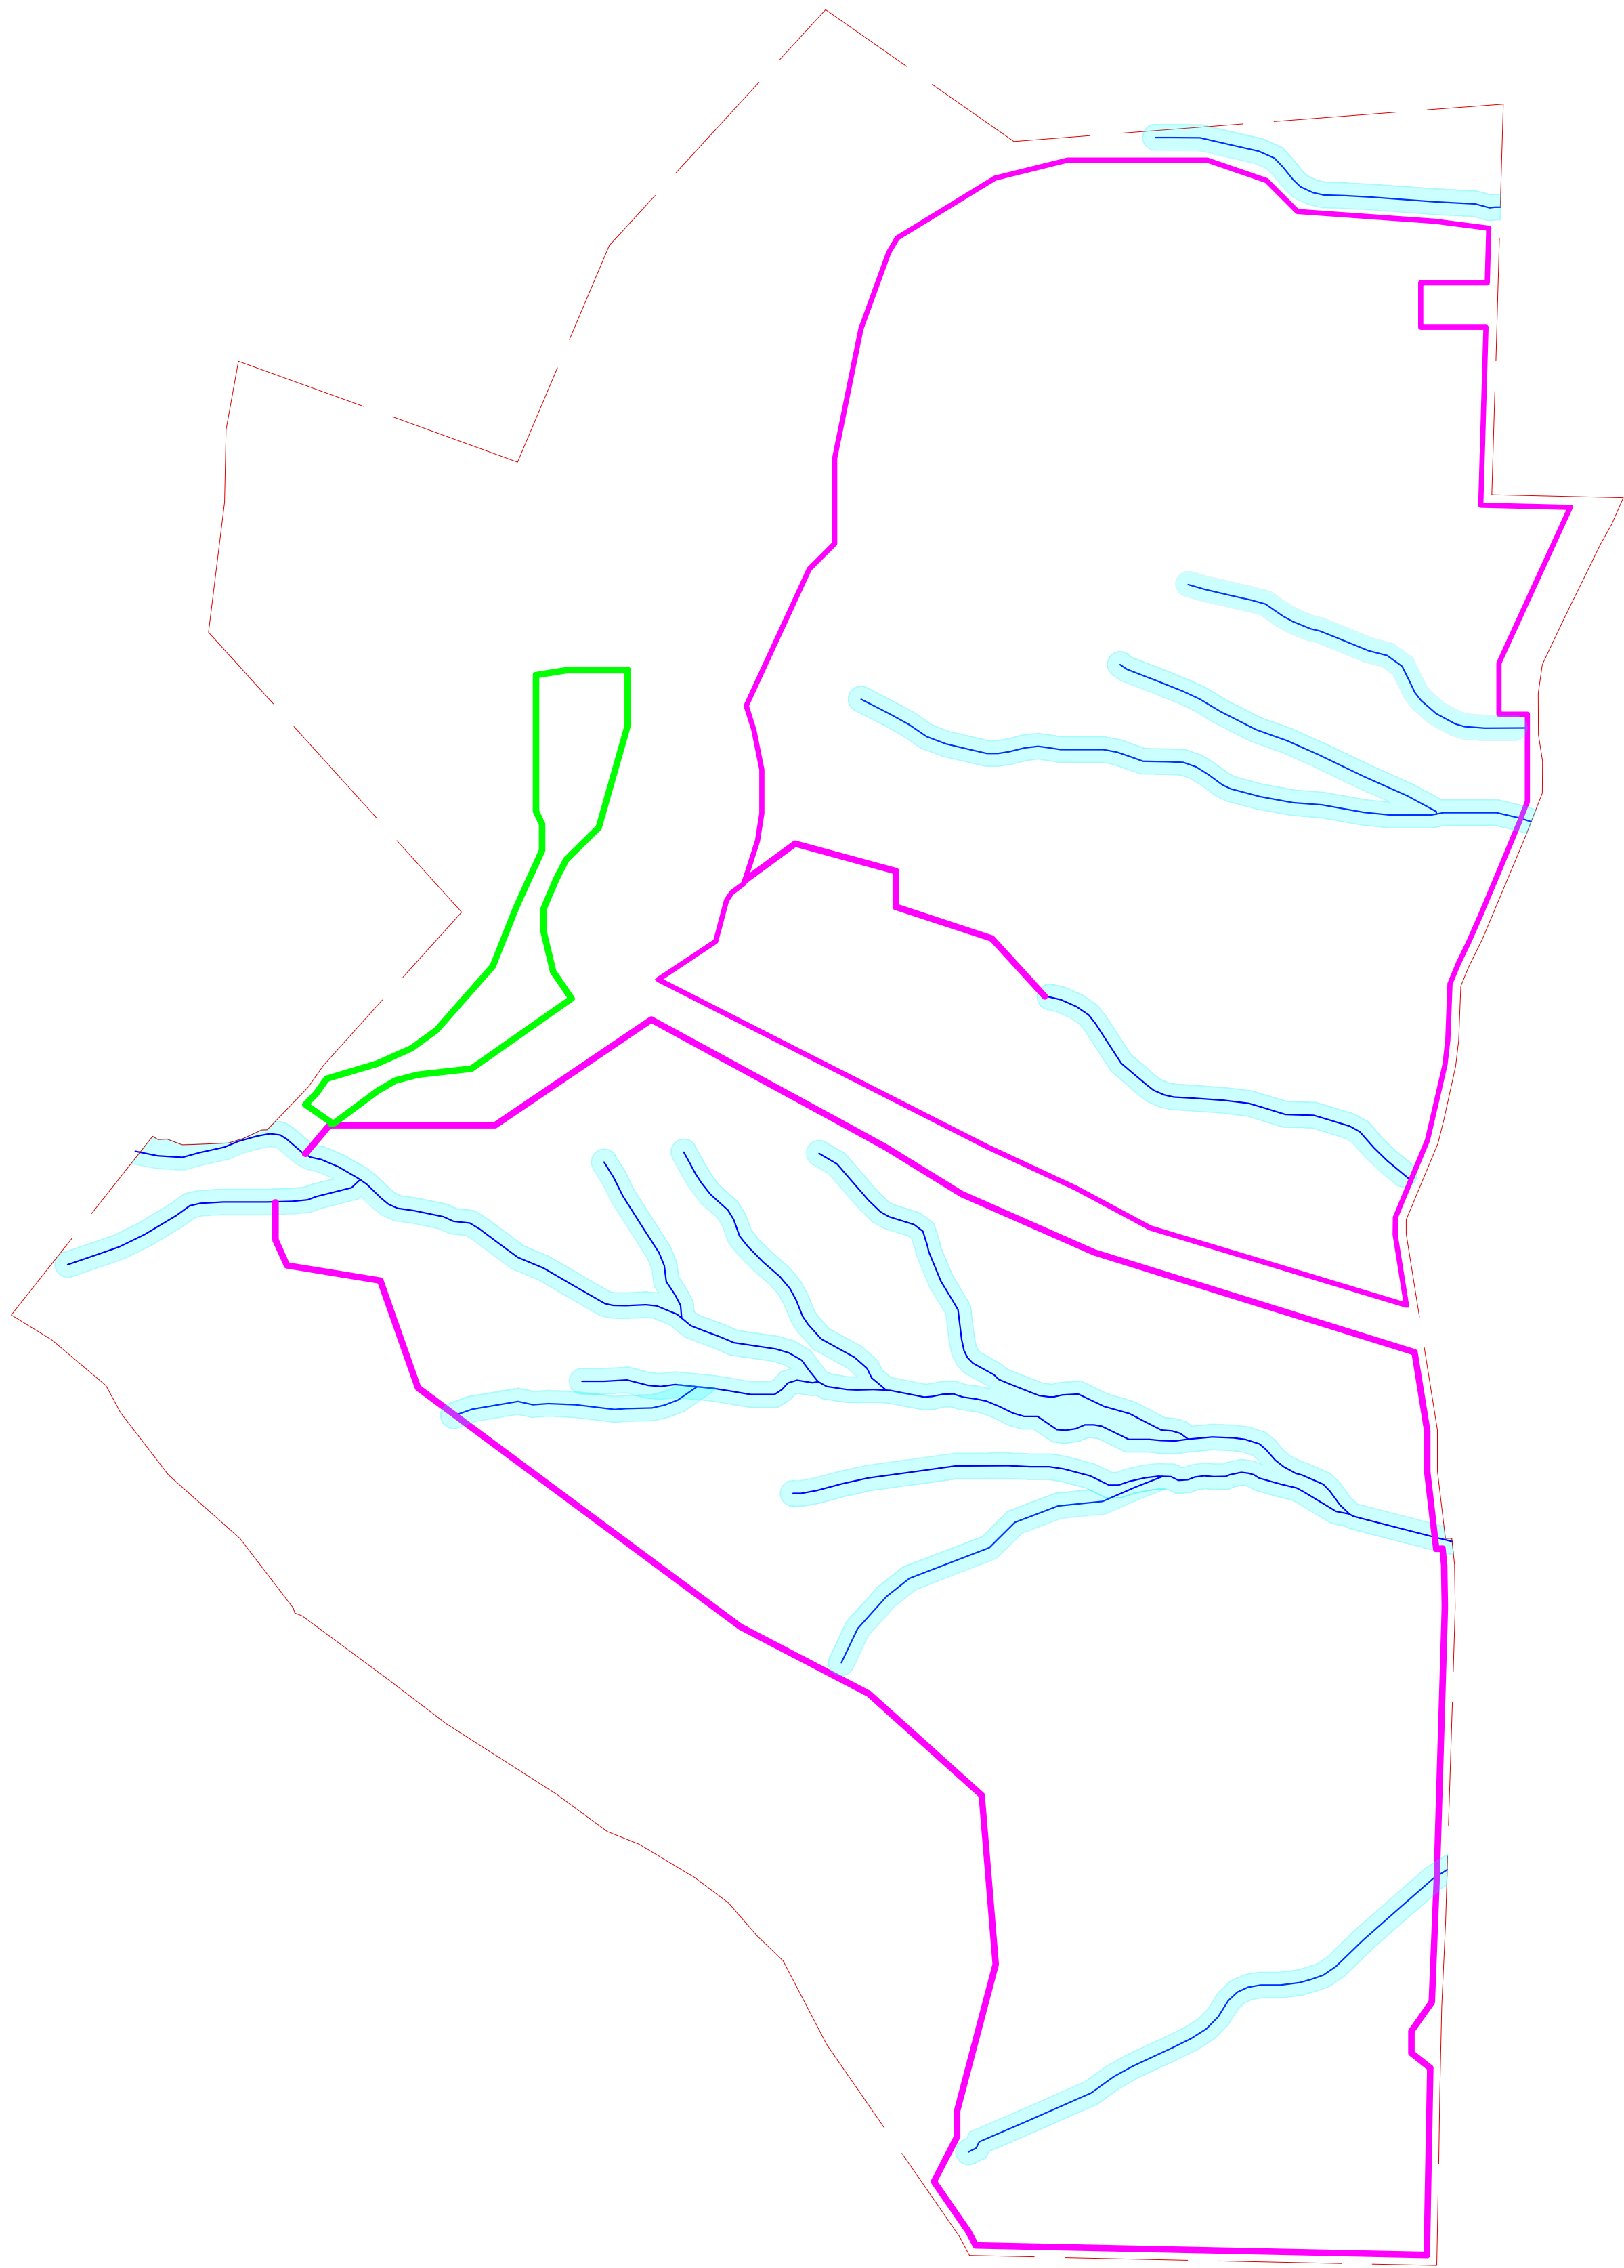

Regione Siciliana
Provincia di Enna
Comune di Aidone

Oggetto:
Progetto di realizzazione di un impianto agro-fotovoltaico da 43.084 kWp denominato "AGRIVIFRA"

Proponente
VIFRA ENERGY S.r.l
Contrada Vallon Forete , N°1,
92010, Realmonte,(AG) Italia,
P.IVA 02940160845


Titolo elaborato:
Particolare OPERE IDRAULICHE

Numero elaborato:
PUNTO 53

Orientamento


Tipo elaborato:
☒Di dettaglio
☐Di modifica tecnica

Codice elaborato:

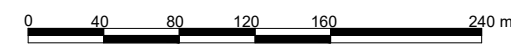Scala


REV	DATA	Descrizione	Redatto	Verificato	Approvato	Autorizzato
0	10/05/2023	Prima emissione	Arch S.Lo Bello	Ing. P. Zarbo	Ing. P. Zarbo	VIFRA ENERGY S.r.l
1						
2						
3						
4						

Logo Progettista e Denominazione commerciale


Pietro Ing. Zarbo
Via Giovanni XXIII, 12
92100 Agrigento
p.iva. 02302580845

Timbro progettista
VIFRA ENERGY S.r.l


Visti