

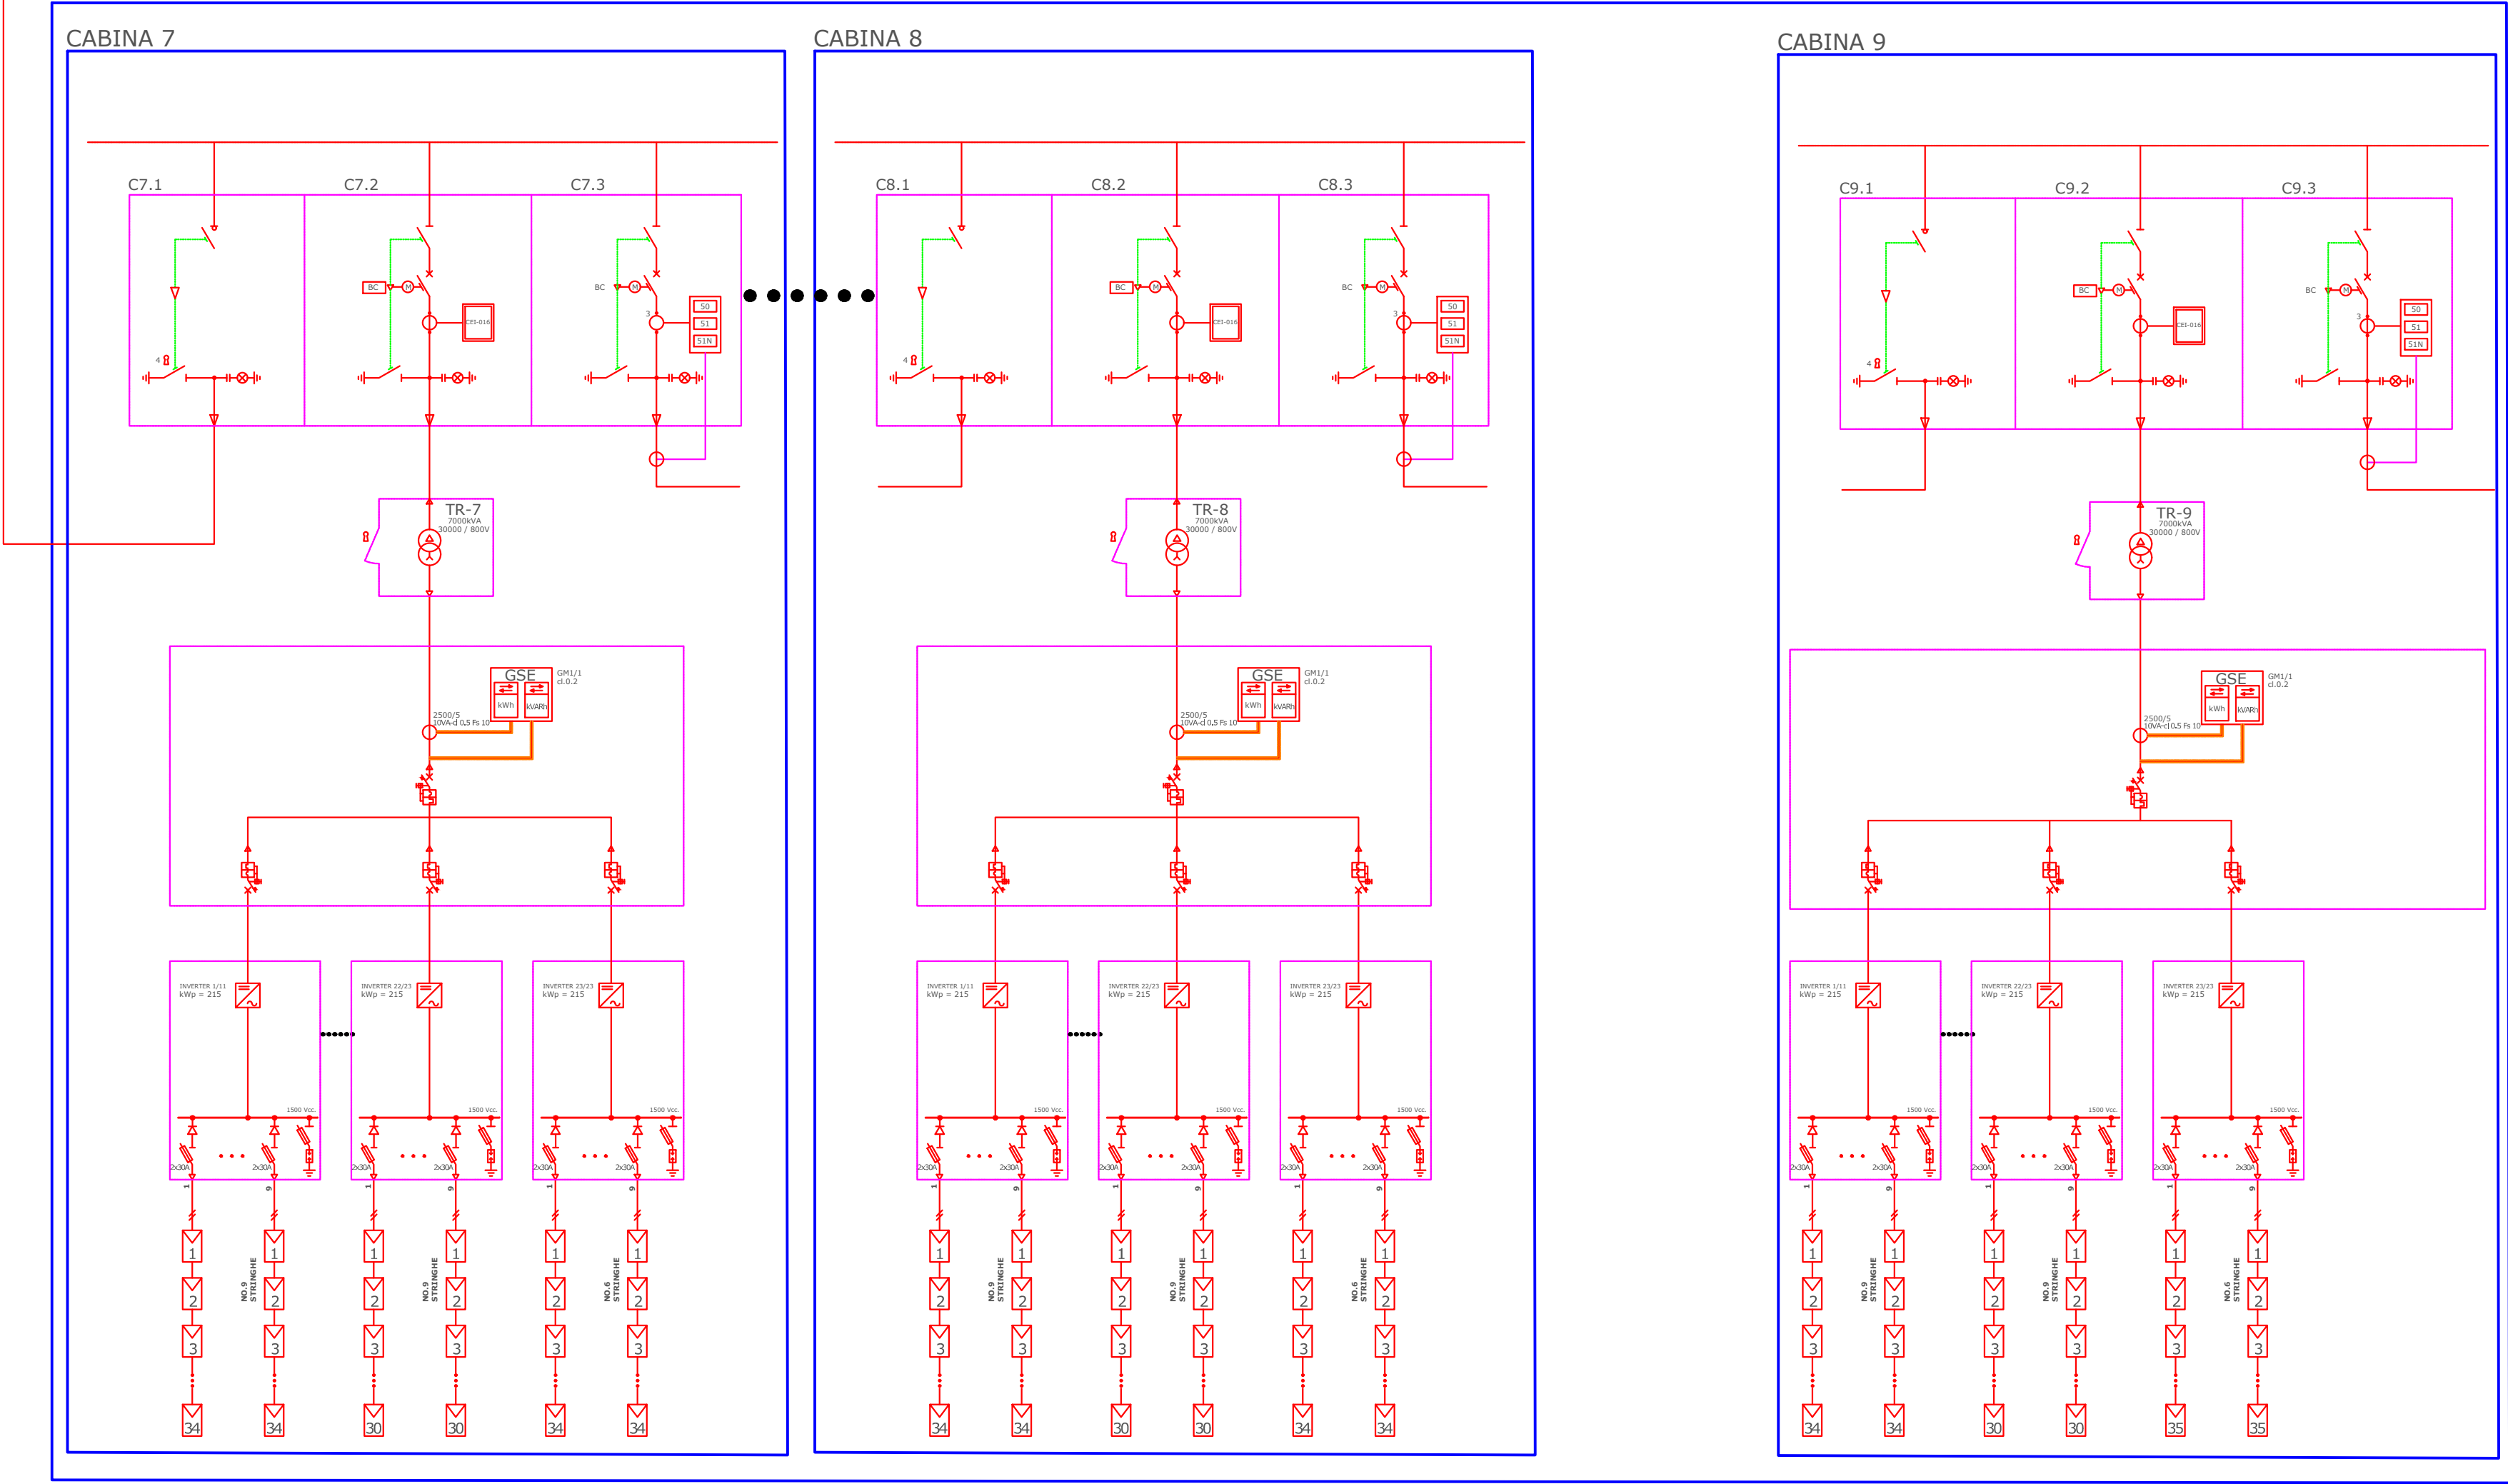
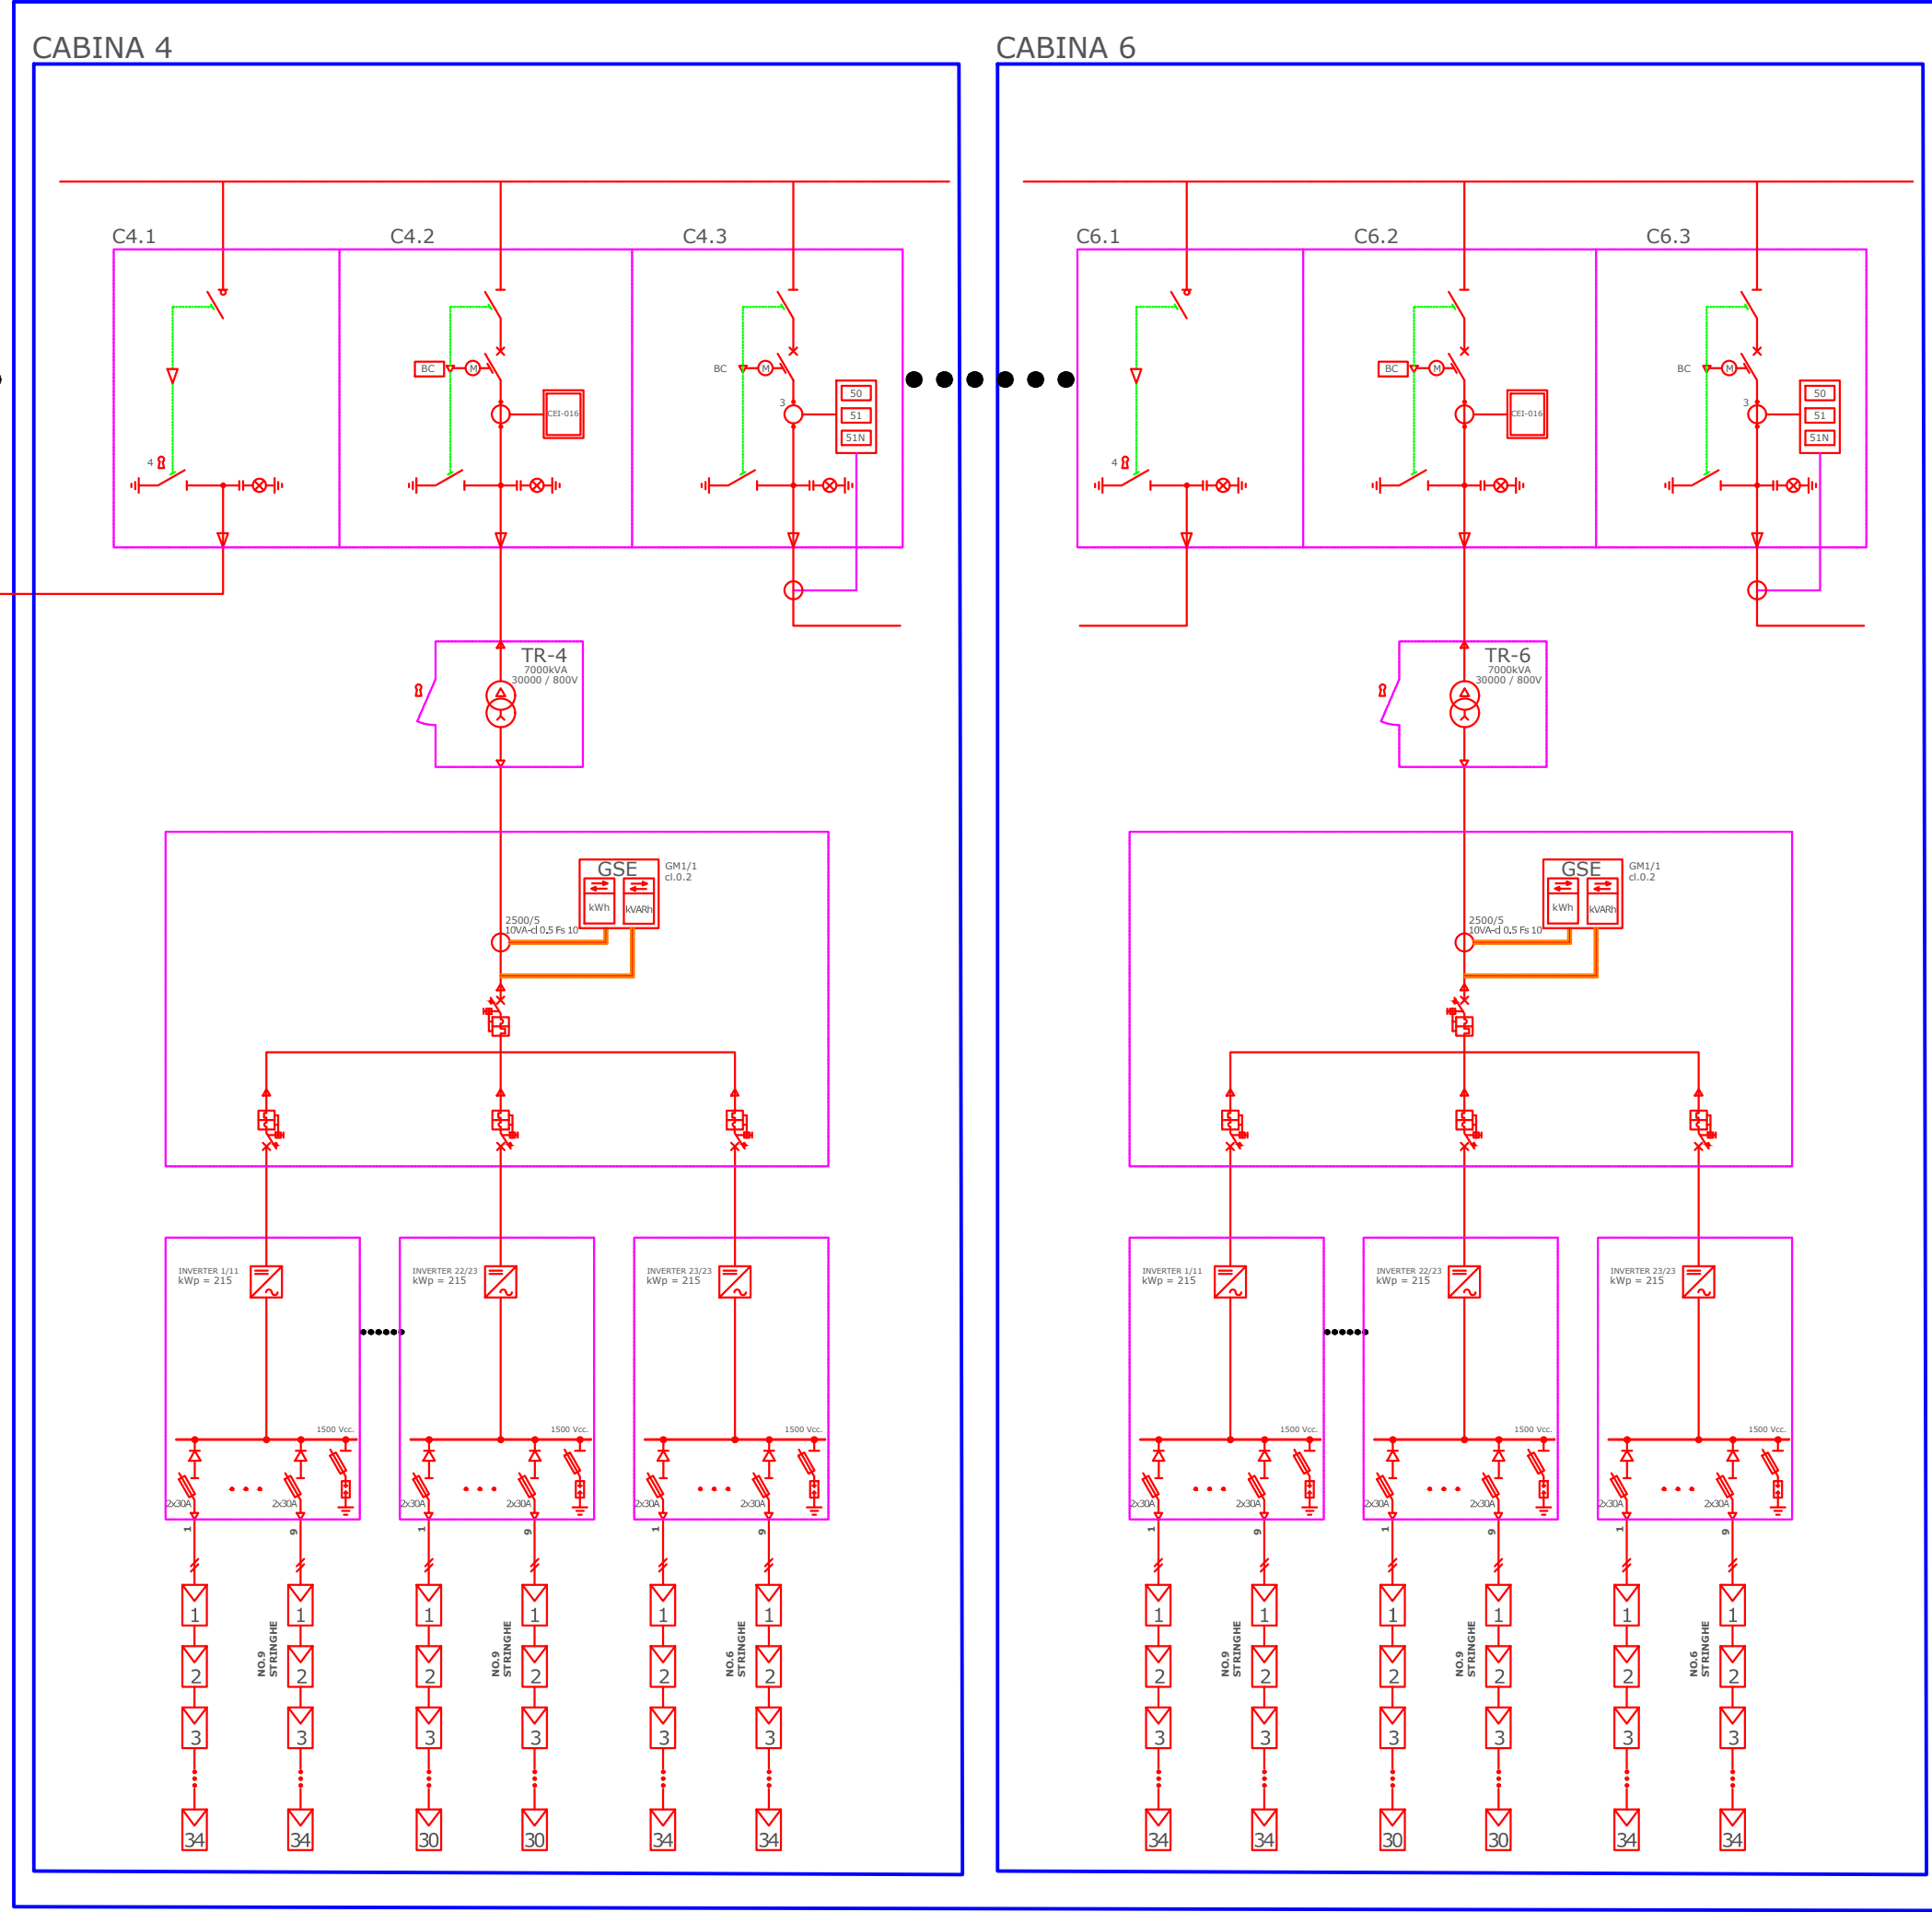


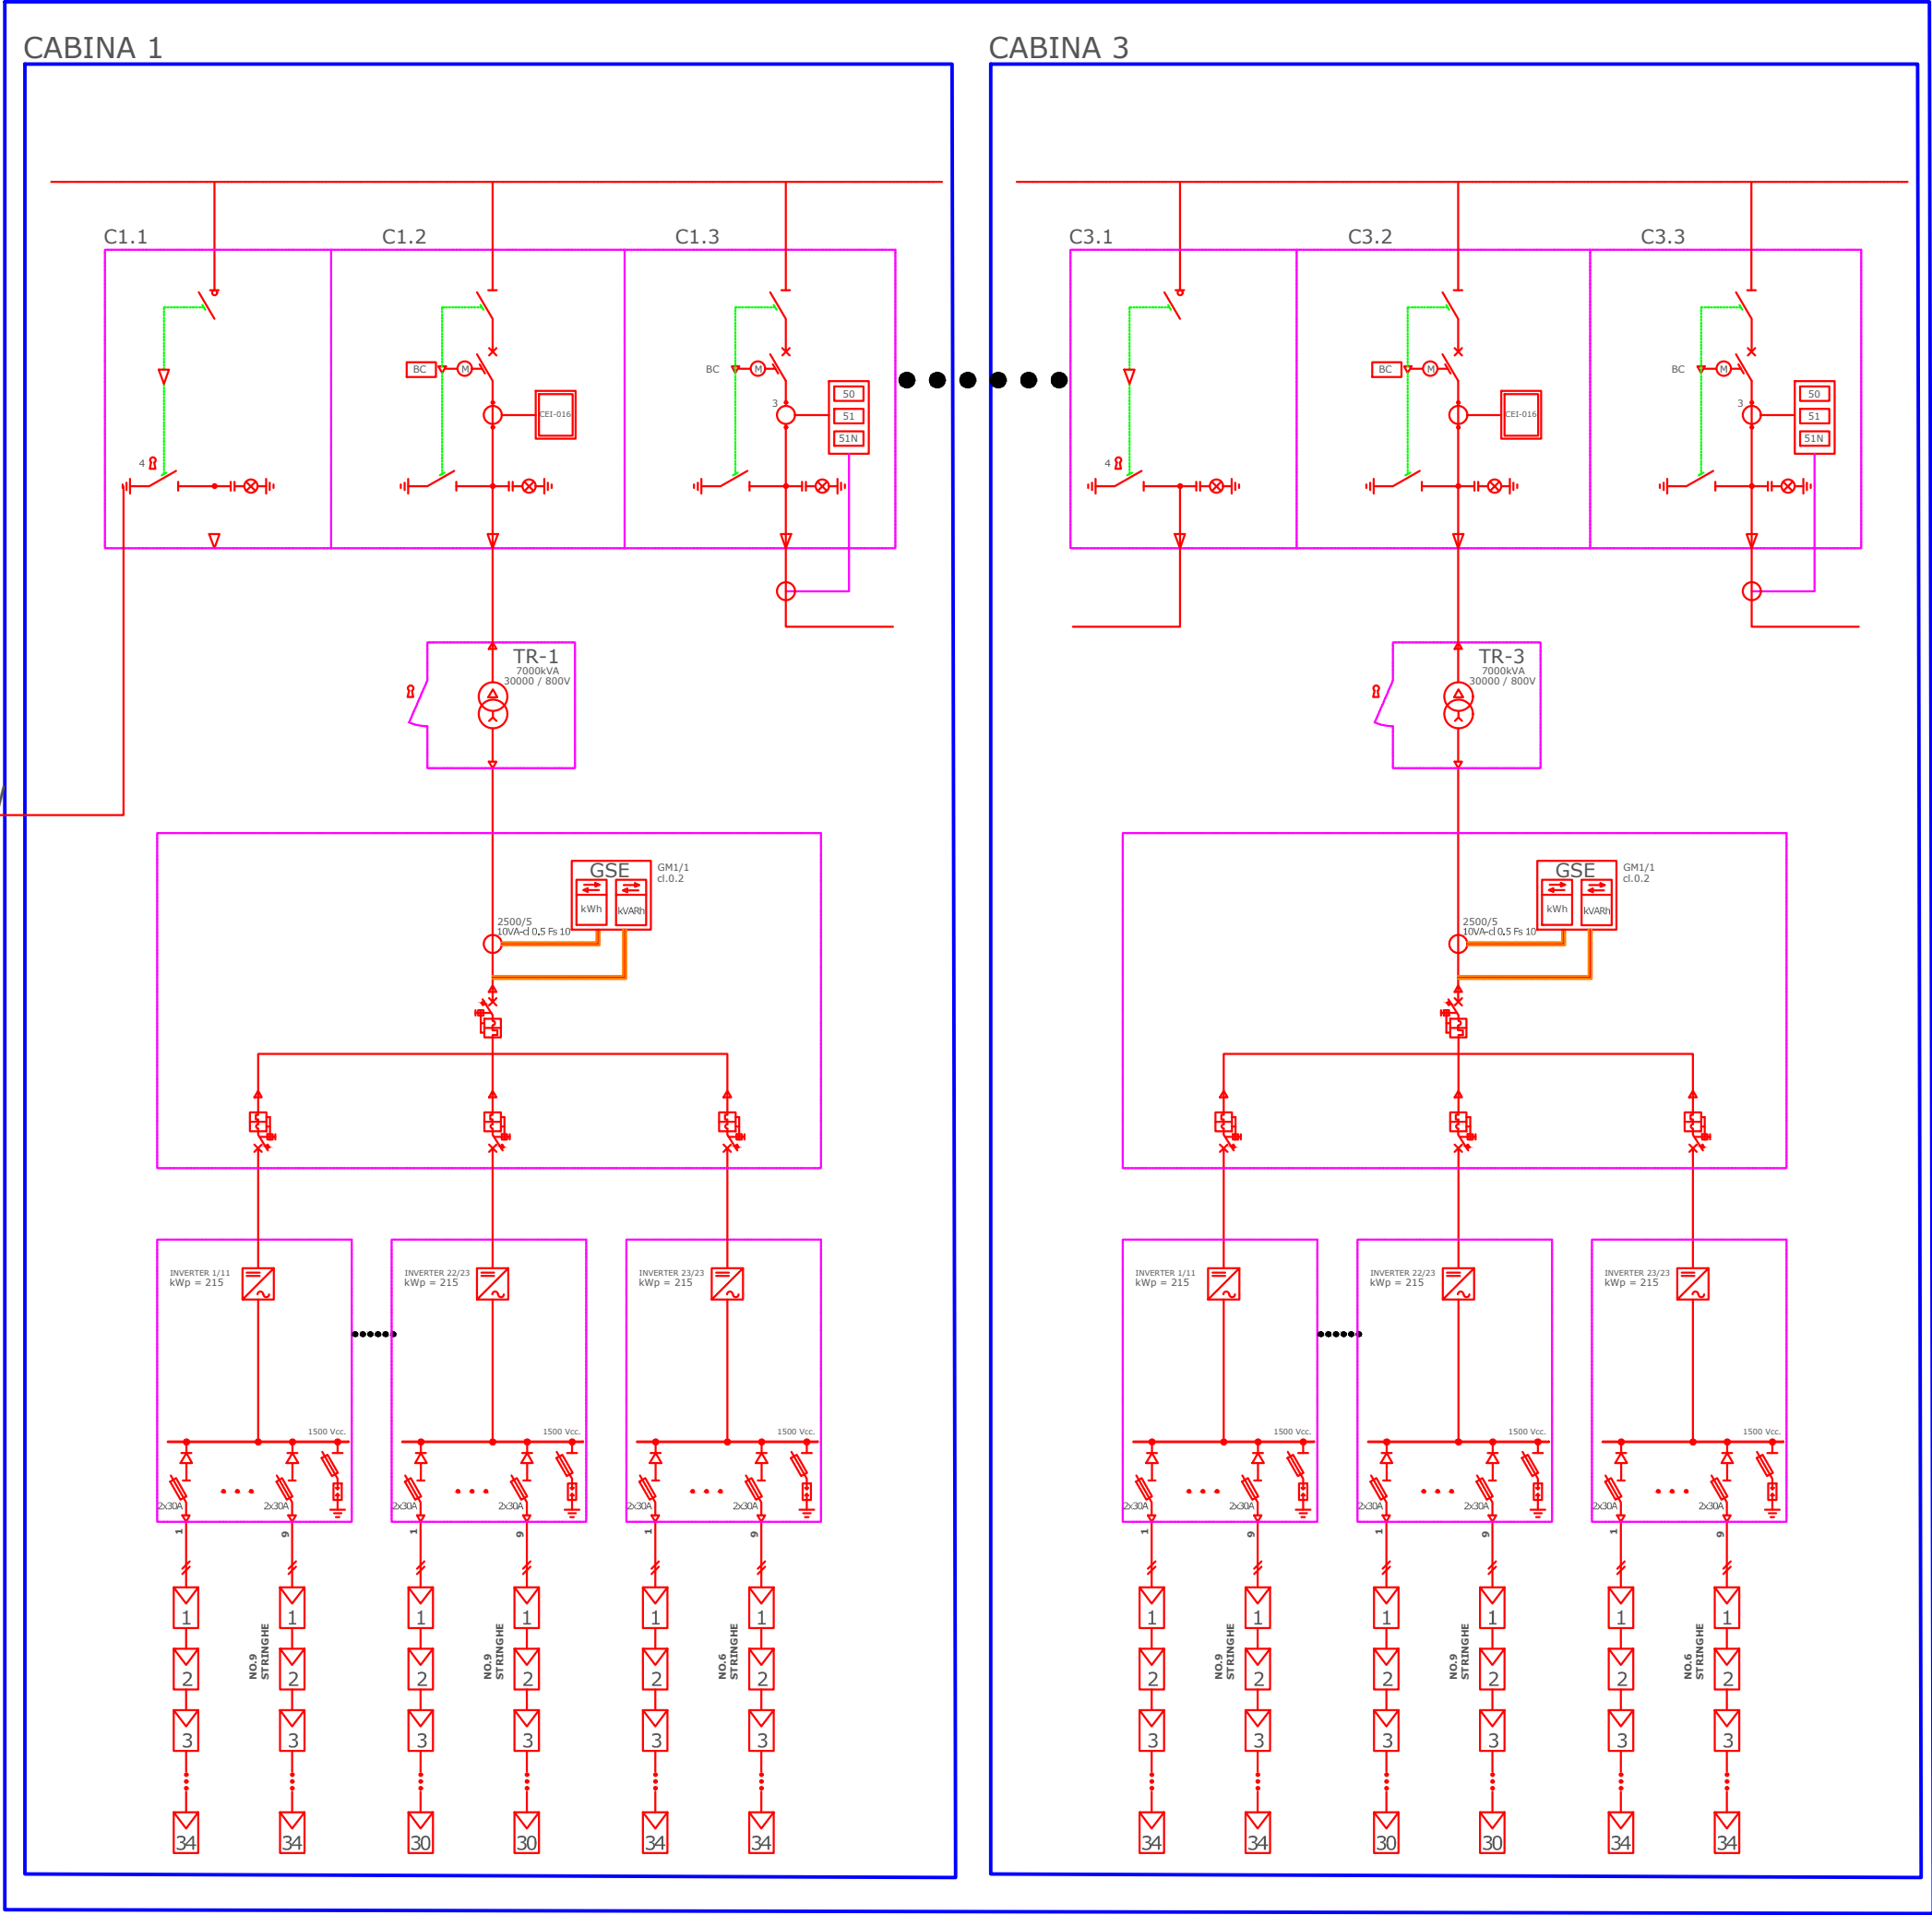

Descrizione	Sottocampo_1	Sottocampo_2	Sottocampo_3	Impianto totale
Numero di moduli	20.811	20.811	20.818	62.440
Potenza modulo	690 Wp	690 Wp	690 Wp	690 Wp
Moduli per stringa	34	34	30	30
Potenza stringa	23.46 kWp	23.46 kWp	20.70 kWp	20.70 kWp
Numero stringhe	612	612	612	2.081
Potenza	14.361 kWp	14.361 kWp	14.364,42 kWp	43.083,60 kWp
Numero Inverter	69	69	69	234
Potenza Inverter	215 kW	215 kW	215 kW	185 kW

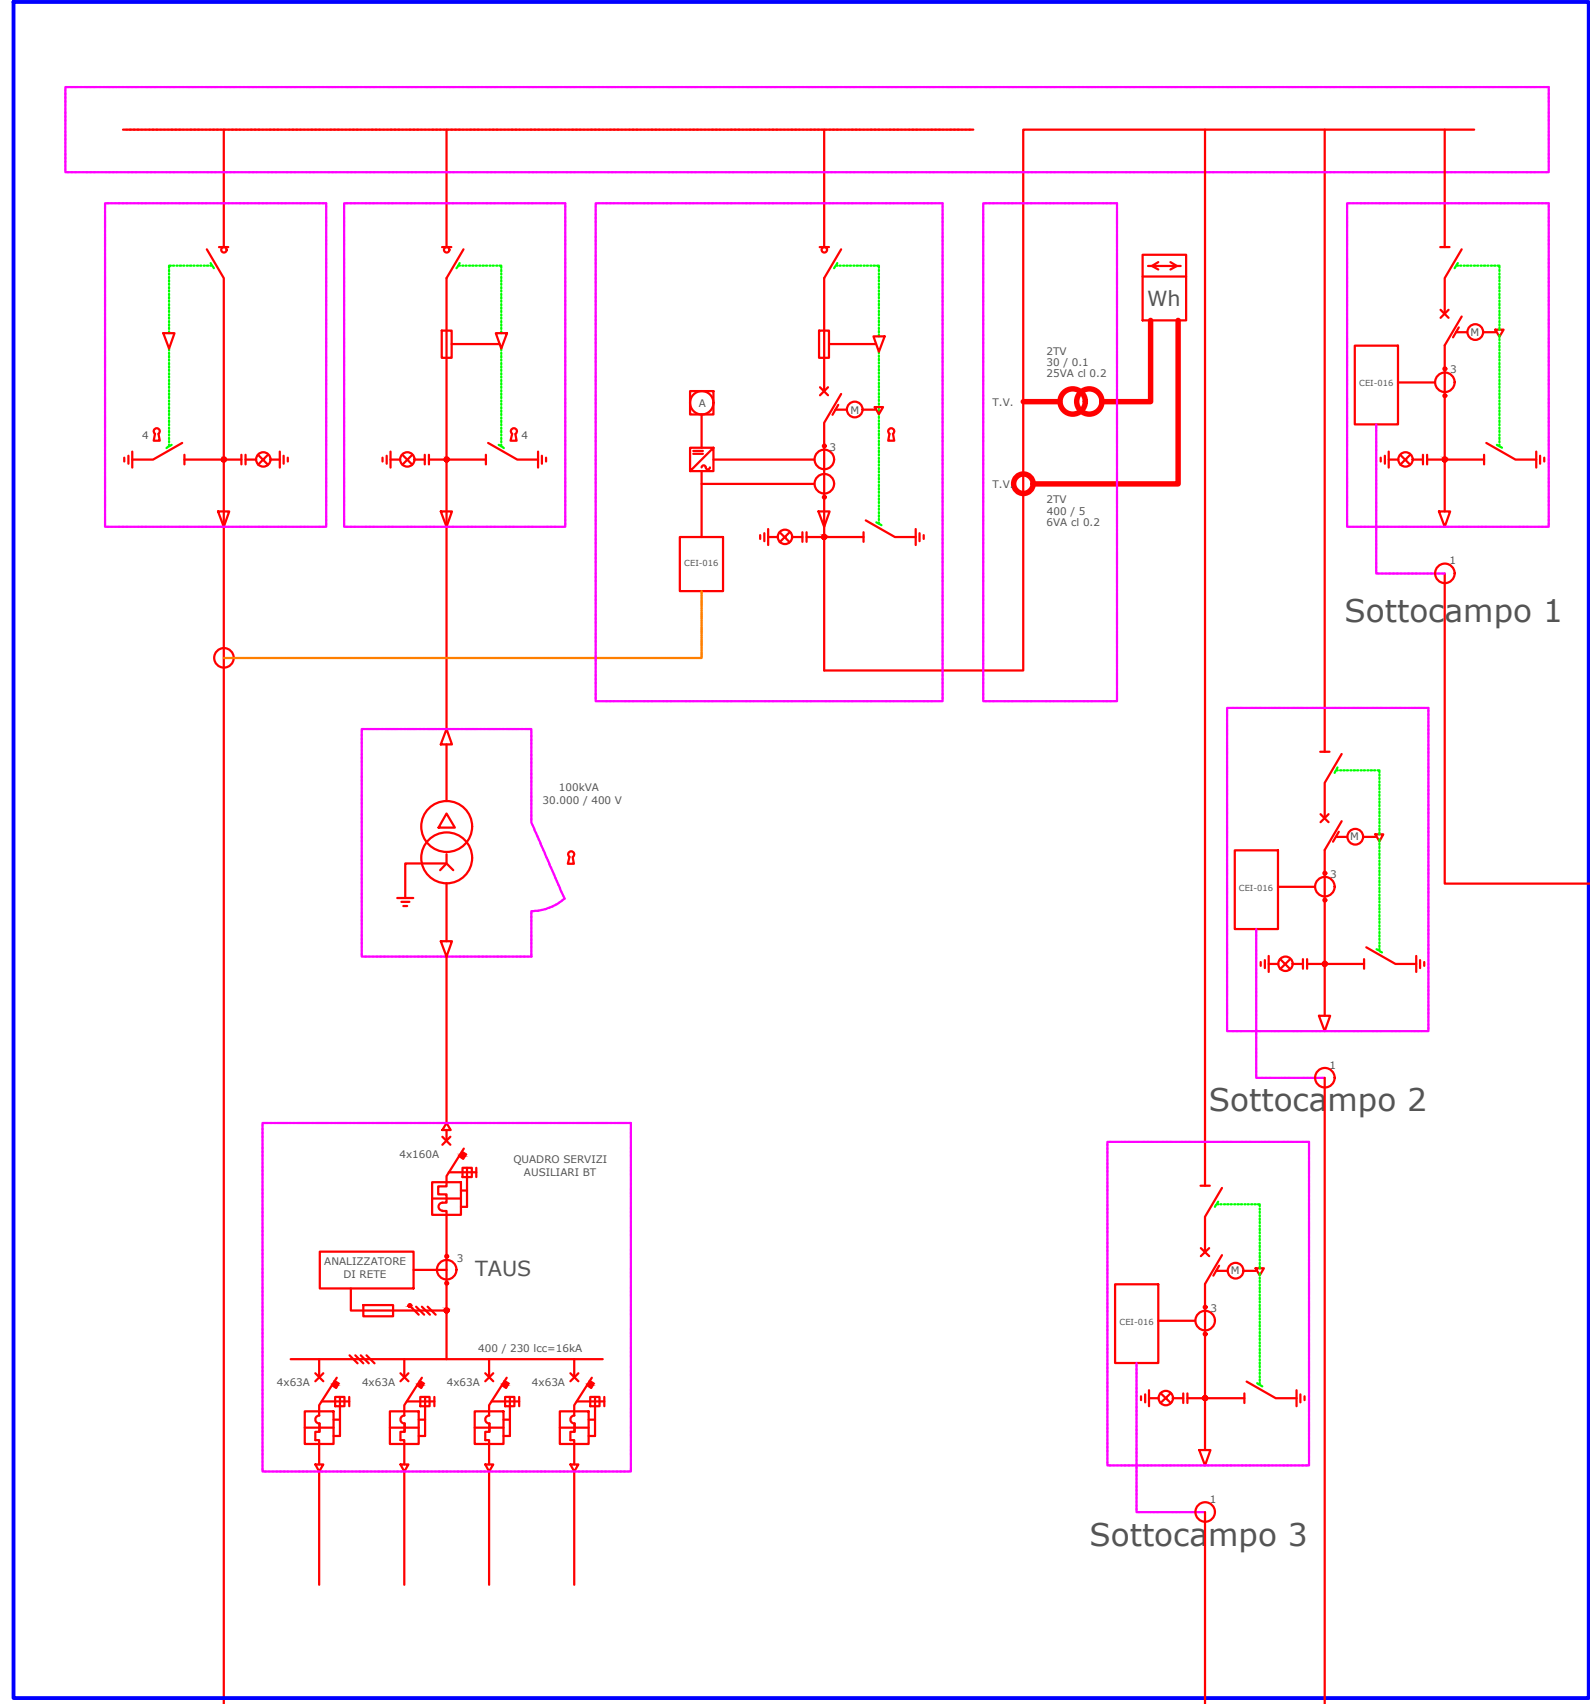

Regione Siciliana
Provincia di Enna
Comune di Aidone

Oggetto:

Progetto di realizzazione di un impianto agro-fotovoltaico
da 43.084 kWp denominato "AGRIVIFRA"

Proponente

VIFRA ENERGY S.r.l.
Contrada Vallon Forete, N°1,
92010, Realmonte (AG) Italia,
P.IVA 02940160845

Titolo elaborato:

Particolare SCHEMA ELETTRICO UNIFILARE

Numero elaborato:

PUNTO 56

Orientamento

N

Tipo elaborato:

☒ Di dettaglio

☐ Di modifica tecnica

Codice elaborato:

Scala

REV	DATA	Descrizione	Redatto	Verificato	Approvato	Autorizzato
0	10/05/2023	Prima emissione	Arch S.Lo Bello	Ing. P. Zarbo	Ing. P. Zarbo	VIFRA ENERGY S.r.l.
1						
2						
3						
4						

Logo Progettista e Denominazione commerciale



Timbro progettista

VIFRA ENERGY S.r.l.

Visti