


SEZIONE A 150 kV DELLA STAZIONE ELETTRICA DI TRASFORMAZIONE 380/150 kV TERNA

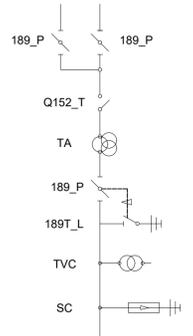

Legenda
 SC: Scaricatore di sovratensione
 TA: Trasformatore di corrente (protezione e fiscale)
 TVC: Trasformatore di tensione capacitivo (protezione)
 TVI: Trasformatore di tensione induttivo (fiscale)
 52: Interruttore
 89: Sezionatore


STAZIONE ELETTRICA DI TRASFORMAZIONE

STALLO DI CONSEGNA UTENTE

STALLO DI CONDIVISIONE ALTRO PRODUTTORE 2

SBARRA 150 kV

STALLO TRASFORMATORE

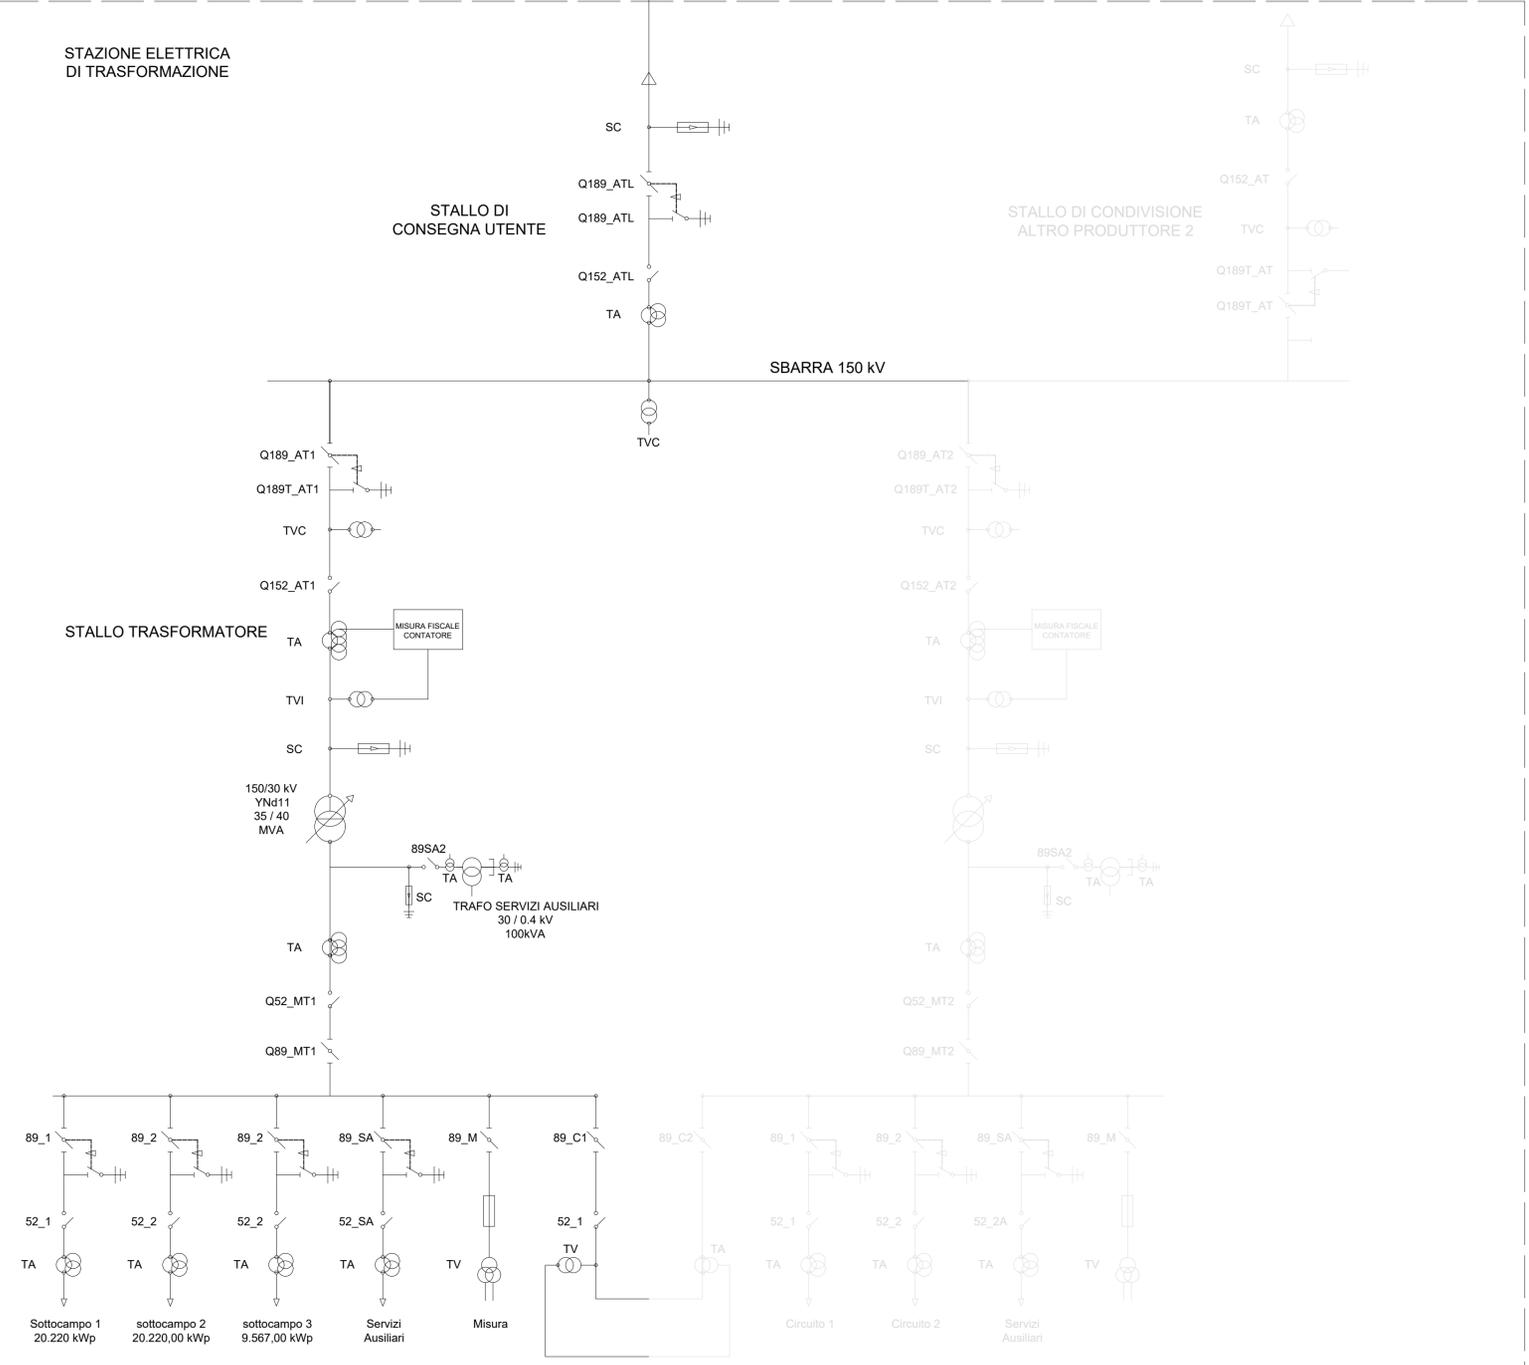

Regione Siciliana
 Provincia di Enna
 Comune di Aidone

Oggetto:
Progetto di realizzazione di un impianto agro-fotovoltaico denominato AGRIVIFRA

Proponente
 VIFRA ENERGY SRL
 Contrada Vallon Forte , N°1,
 92010, Realmonte,(AG) Italia,
 CF 02940160845

Titolo elaborato: Particolare SCHEMA ELETTRICO UNIFILARE SSE
 Numero elaborato: PUNTO 9
 Orientamento:

Tipo elaborato: Di dettaglio Di modifica tecnica

202002137			Scala			
REV	DATA	Descrizione	Redatto	Verificato	Approvato	Autorizzato
0	10/02/2023	Prima emissione	Arch S.Lo Bello	Ing. P. Zarbo	Ing. P. Zarbo	VIFRA ENERGY SRL
1						
2						
3						
4						

Logo Progettista e Denominazione commerciale

 Pietro Ing. Zarbo
 Via Giovanni XXIII, 12
 92100 Agrigento
 p.iva: 02302950465

Timbro progettista

Visti