SEZIONI CORRENTI DEVIAZIONE STRADA LOCALE - (Scala 1:200)

PROGRESSIVA 0+000.000

MATERIALE	AREA (mq)
Scavo	3.444
Rilevato	0.000
Scotico	0.000
Bonifica	0.000
Fondazione	1.979
In_Scarpata SX	0.000
In_Scarpata DX	0.886

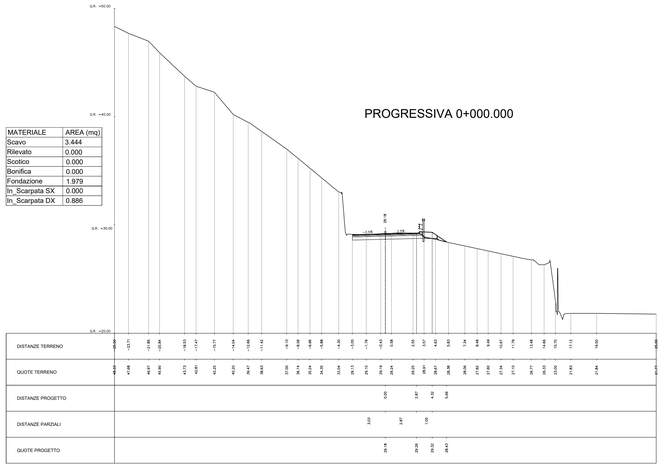

PROGRESSIVA 0+010.000

MATERIALE	AREA (mq)
Scavo	3.368
Rilevato	0.451
Scotico	0.459
Bonifica	1.148
Fondazione	2.118
In_Scarpata SX	0.000
In_Scarpata DX	1.00

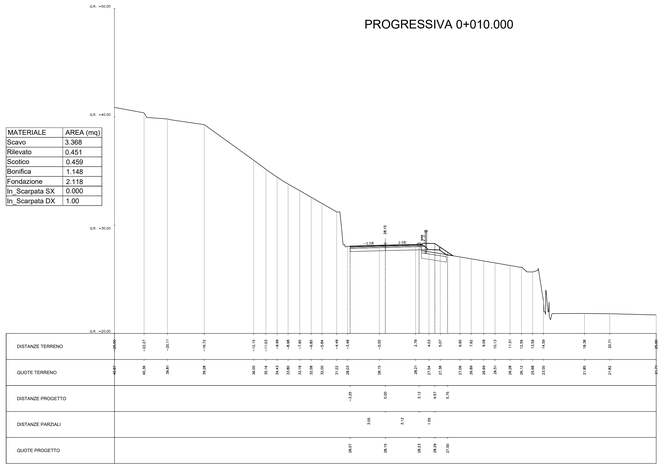

PROGRESSIVA 0+020.000

MATERIALE	AREA (mq)
Scavo	3.209
Rilevato	0.993
Scotico	0.669
Bonifica	1.611
Fondazione	2.298
In_Scarpata SX	0.000
In_Scarpata DX	1.103

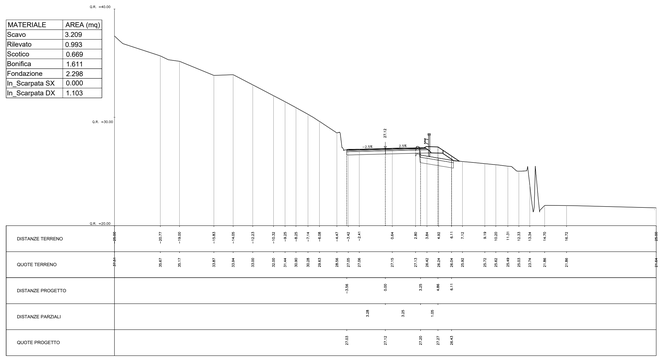

PROGRESSIVA 0+030.000

MATERIALE	AREA (mq)
Scavo	4.722
Rilevato	0.936
Scotico	1.431
Bonifica	1.712
Fondazione	2.584
In_Scarpata SX	0.594
In_Scarpata DX	0.992

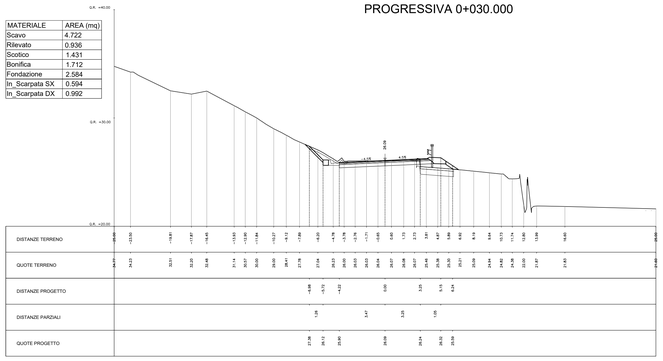

PROGRESSIVA 0+040.000

MATERIALE	AREA (mq)
Scavo	4.714
Rilevato	0.521
Scotico	1.335
Bonifica	1.245
Fondazione	2.769
In_Scarpata SX	0.403
In_Scarpata DX	0.913

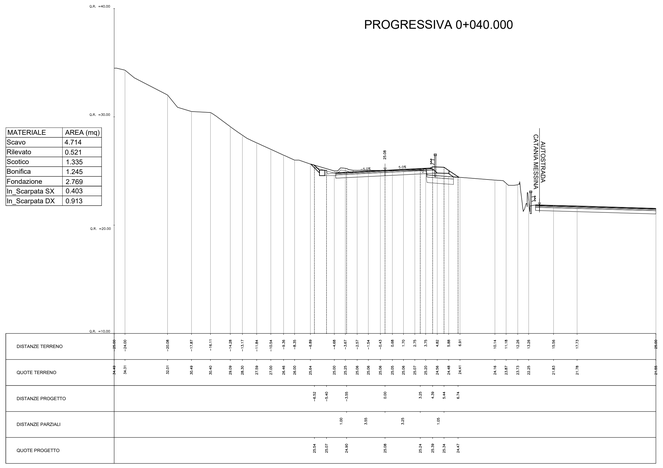

PROGRESSIVA 0+050.000

MATERIALE	AREA (mq)
Scavo	6.934
Rilevato	0.659
Scotico	1.526
Bonifica	1.067
Fondazione	3.073
In_Scarpata SX	0.553
In_Scarpata DX	0.820

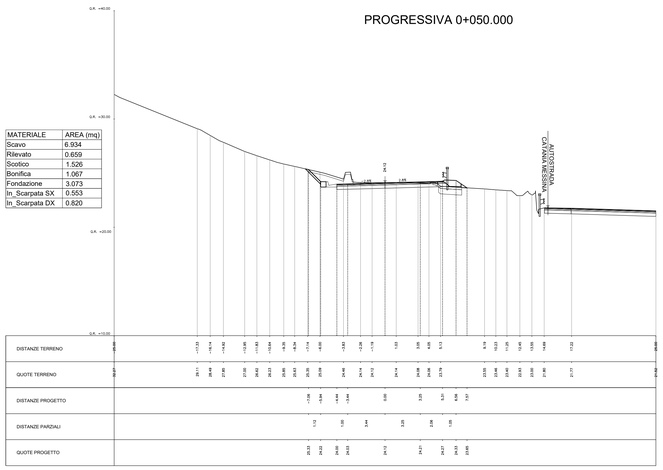

PROGRESSIVA 0+060.000

MATERIALE	AREA (mq)
Scavo	11.935
Rilevato	0.000
Scotico	1.992
Bonifica	0.000
Fondazione	3.440
In_Scarpata SX	0.829
In_Scarpata DX	0.768

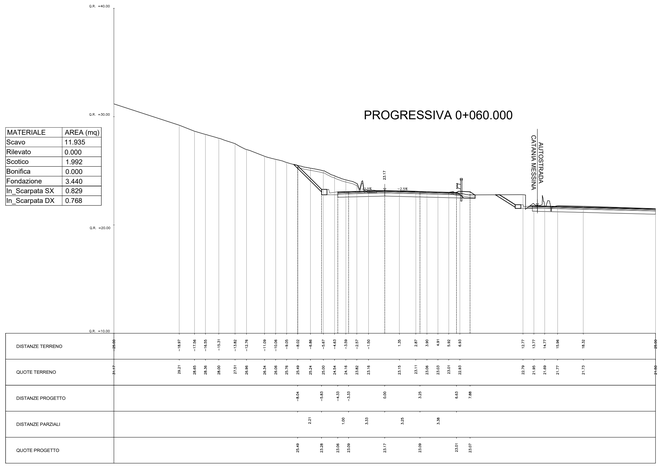

PROGRESSIVA 0+070.000

MATERIALE	AREA (mq)
Scavo	9.696
Rilevato	0.000
Scotico	1.551
Bonifica	0.000
Fondazione	3.526
In_Scarpata SX	0.562
In_Scarpata DX	0.000

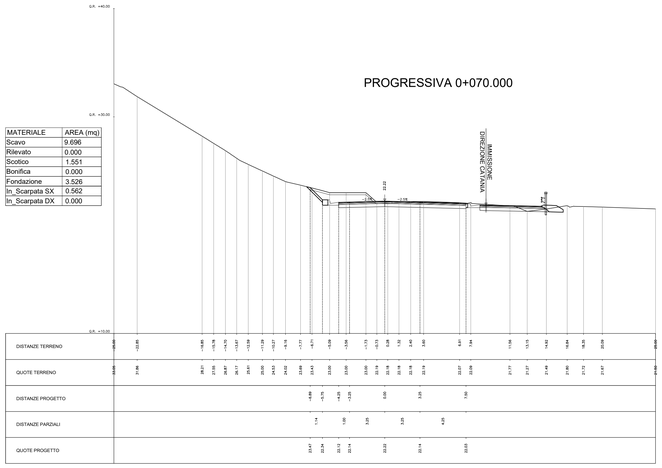

PROGRESSIVA 0+080.000

MATERIALE	AREA (mq)
Scavo	19.391
Rilevato	0.000
Scotico	1.573
Bonifica	0.000
Fondazione	3.526
In_Scarpata SX	0.250
In_Scarpata DX	0.000

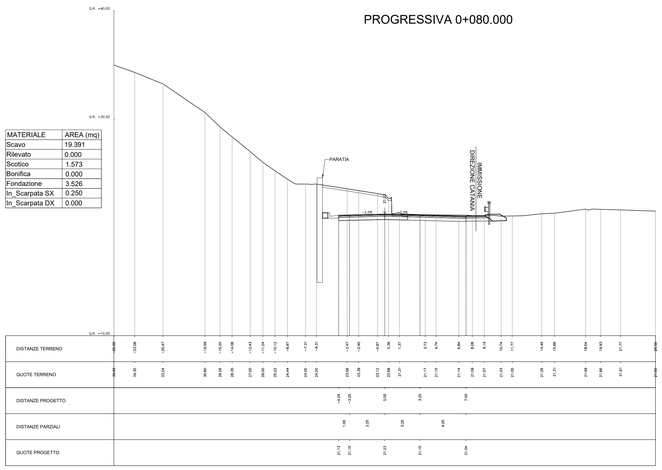

NOTA:
La pavimentazione dell'autostrada esistente verrà ripristinata per il solo strato di usura, il nuovo sedime in allargamento prevede invece la realizzazione dell'intero pacchetto.

APPALTATORE:
CONSORZIO MESSINA CATANIA LOTTO NORD

webuild Italia — PIZZAROTTI SINCE 1916

PROGETTAZIONE: RTI - Rocksoil SpA, Proger SpA, Pini Swiss Engineers srl

PROGETTO ESECUTIVO

SVINCOLO TEMPORANEO DI ACCESSO ALL'AUTOSTRADA A18 (km 27+400) - COMUNE DI SANT'ALESSIO

PROGETTO STRADALE
Sezioni correnti - Tav.4

APPALTATORE	PROGETTISTI	SCALA :
Il D. Ing. ANTONINO PULEJO 12.04.2024 11:28:56 GMT+01:00	Ing. F. Calabrese	1:200

COMMESSA	LOTTO	FASE	ENTE	TIPO DOC.	OPERA/DISCIPLINA	PROGR.	REV.
RS5O	02	E	ZZ	W9	NI4000	004	A

Rev.	Descrizione	Redatto	Data	Verificato	Data	Approvato	Data	Autorizzato	Data
A	Emissione	R.Maggiore	Gen. 2024	F. Calabrese	Gen. 2024	C. Listorti	Gen. 2024	G. Cassani	Gen. 2024
B									
C									
D									

File: RS5O02EZZW9NI4000004A.dwg | n. Elab.: