SEZIONI CORRENTI DEVIAZIONE STRADA LOCALE - (Scala 1:200)

PROGRESSIVA 0+090.000

MATERIALE	AREA (mq)
Scavo	26.683
Rilevato	0.000
Scotico	1.857
Bonifica	0.000
Fondazione	3.525
In_Scarpata SX	0.250
In_Scarpata DX	0.250

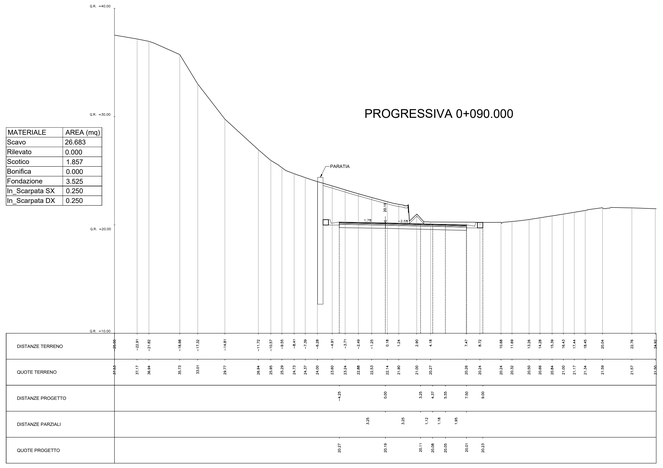

PROGRESSIVA 0+100.000

MATERIALE	AREA (mq)
Scavo	28.704
Rilevato	0.000
Scotico	1.852
Bonifica	0.000
Fondazione	3.374
In_Scarpata SX	0.250
In_Scarpata DX	0.399

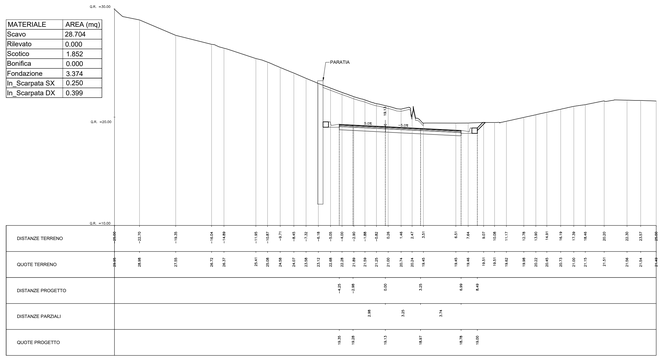

PROGRESSIVA 0+110.000

MATERIALE	AREA (mq)
Scavo	21.318
Rilevato	0.000
Scotico	1.348
Bonifica	0.000
Fondazione	2.996
In_Scarpata SX	0.250
In_Scarpata DX	0.421

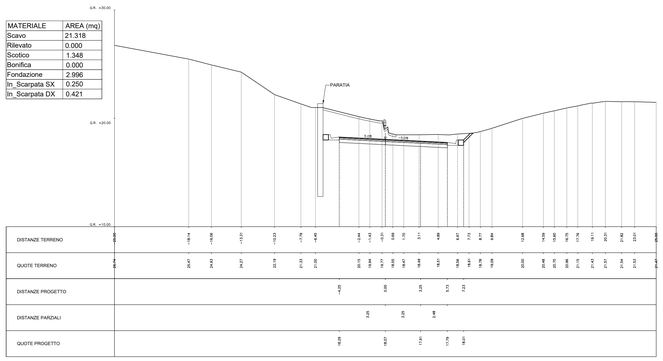

PROGRESSIVA 0+120.000

MATERIALE	AREA (mq)
Scavo	11.577
Rilevato	0.000
Scotico	1.097
Bonifica	0.000
Fondazione	2.617
In_Scarpata SX	0.250
In_Scarpata DX	0.250

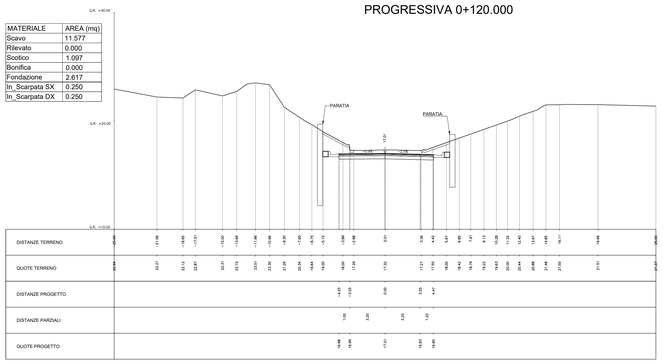

PROGRESSIVA 0+130.000

MATERIALE	AREA (mq)
Scavo	10.472
Rilevato	0.000
Scotico	1.226
Bonifica	0.000
Fondazione	2.550
In_Scarpata SX	0.000
In_Scarpata DX	0.000

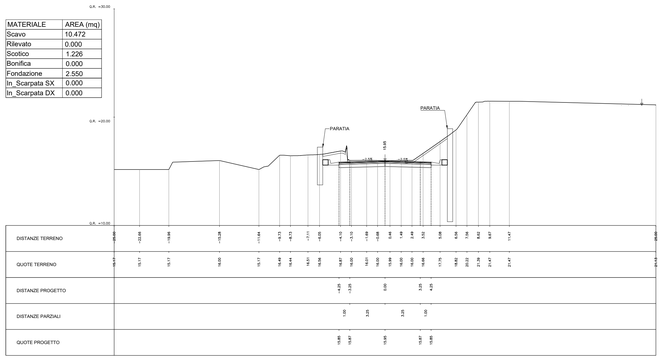

PROGRESSIVA 0+140.000

MATERIALE	AREA (mq)
Scavo	8.392
Rilevato	0.000
Scotico	0.868
Bonifica	0.000
Fondazione	2.550
In_Scarpata SX	0.250
In_Scarpata DX	0.250

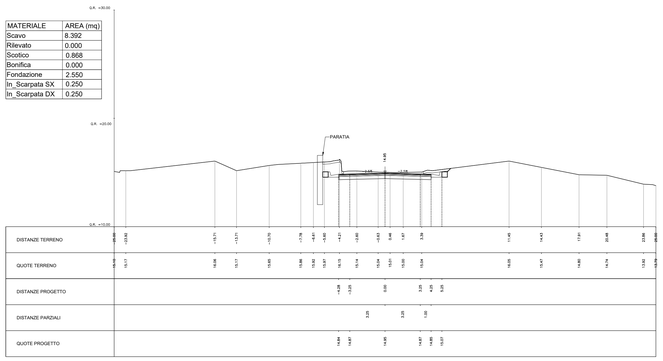

PROGRESSIVA 0+149.746

MATERIALE	AREA (mq)
Scavo	0.000
Rilevato	0.000
Scotico	0.000
Bonifica	6.301
Fondazione	3.684
In_Scarpata SX	0.000
In_Scarpata DX	0.000

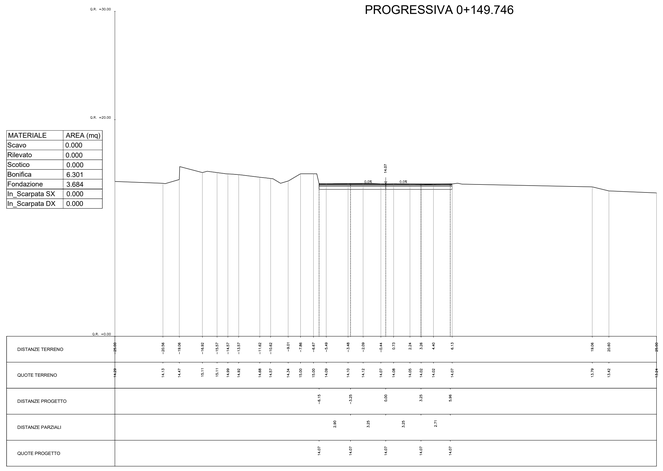

NOTA:
La pavimentazione dell'autostrada esistente verrà ripristinata per il solo strato di usura, il nuovo sedime in allargamento prevede invece la realizzazione dell'intero pacchetto.

APPALTATORE:
CONSORZIO MESSINA CATANIA LOTTO NORD

webuild Italia — PIZZAROTTI SINCE 1910

PROGETTAZIONE: RTI - Rocksoil SpA, Proger SpA, Pini Swiss Engineers srl

PROGETTO ESECUTIVO

SVINCOLO TEMPORANEO DI ACCESSO ALL'AUTOSTRADA A18 (km 27+400) - COMUNE DI SANT'ALESSIO

PROGETTO STRADALE
Sezioni correnti - Tav.5

APPALTATORE	PROGETTISTI	SCALA :
Il D. Ing. ANTONINO PULEJO 12.04.2024 11:28:56 GMT+01:00	Ing. F. Calabrese	1:200

COMMESSA	LOTTO	FASE	ENTE	TIPO DOC.	OPERA/DISCIPLINA	PROGR.	REV.
RS5O	02	E	ZZ	W9	NI4000	005	A

Rev.	Descrizione	Redatto	Data	Verificato	Data	Approvato	Data	Autorizzato	Data
A	Emissione	R.Maggiore	Gen. 2024	F. Calabrese	Gen. 2024	C. Listorti	Gen. 2024	G. Cassani	Gen. 2024
B									
C									
D									

File: RS5O02EZZW9NI4000005A.dwg | n. Elab.: