

**REGIONE BASILICATA**

**COMUNE DI GENZANO DI LUCANIA**

**IMPIANTO AGROVOLTAICO**

PROGETTO REALIZZAZIONE IMPIANTO AGRIVOLTAICO E RELATIVE OPERE DI CONNESSIONE IN AGRO DI GENZANO DI LUCANIA E OPPIDO LUCANO - PZ LOCALITÀ ISCA DELLA BADESSA

POTENZA NOMINALE 20 MW


**N° ALLEGATO**  
**A.12.a.13a**

**COMITENTE**  
**ALBA SOLAR 1 S.R.L.S.**  
Via Anna Maria Orsini N° 7 - 85100 - POTENZA  
P. IVA 02165600794

Il Tecnico  
Arch. Angiola Loscalzo  
Ordine degli Architetti della provincia di Potenza al n. 1148 sez. A  
Pec: angiola.loscalzo@pec.basilicatanel.it

DATA: SETTEMBRE 2023 Rev n°1

- LEGENDA**
- Recinzione
  - Tracker
  - Cavidotto interno
  - Cavidotto esterno
  - Cabine di campo
  - Cabina di raccolta
  - Cancelli
  - Viabilità interna
  - Fascia di mitigazione
  - Oliveto
  - SP33
  - Strada comunale

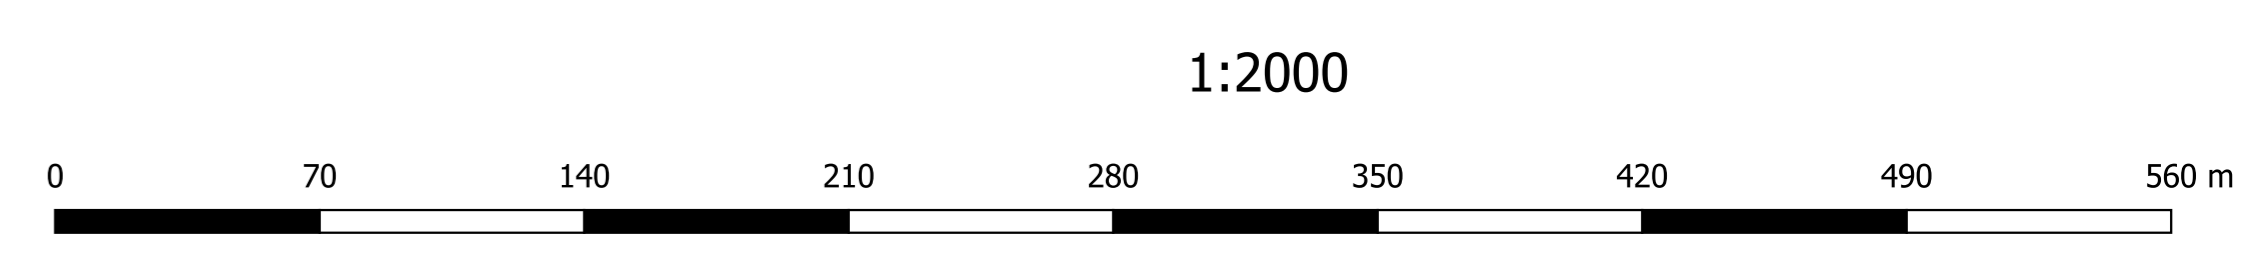

Coord. System: WGS 1984 UTM Zone 33N - EPSG: 32633