


REGIONE BASILICATA 	
COMUNE DI GENZANO DI LUCANIA 	
IMPIANTO AGROVOLTAICO PROGETTO REALIZZAZIONE IMPIANTO AGRIVOLTAICO E RELATIVE OPERE DI CONNESSIONE IN AGRO DI GENZANO DI LUCANIA E OPPIDO LUCANO - PZ LOCALITÀ ISCA DELLA BADESSA	
POTENZA NOMINALE 20 MW	
N° ALLEGATO A.12.a.13e	PLANIMETRIE STRADALI, FERROVIARIE E IDRAULICHE <small>COMMITTENTE</small> ALBA SOLAR 1 S.R.L.S. <small>Via Anna Maria Orsini N° 7 - 85100 - POTENZA P. IVA 02165600794</small>
<small>Il Tecnico Arch. Angiola Loscatto Ordine degli Architetti della provincia di Potenza al n. 1148 sez. A P.ec: angiola.loscatto@pec.basilicata.net.it</small>	
<small>DATA: SETTEMBRE 2023</small>	<small>Rev n°1</small>

- LEGENDA**
- Caviddotto esterno
 - SP123
 - SS96bis

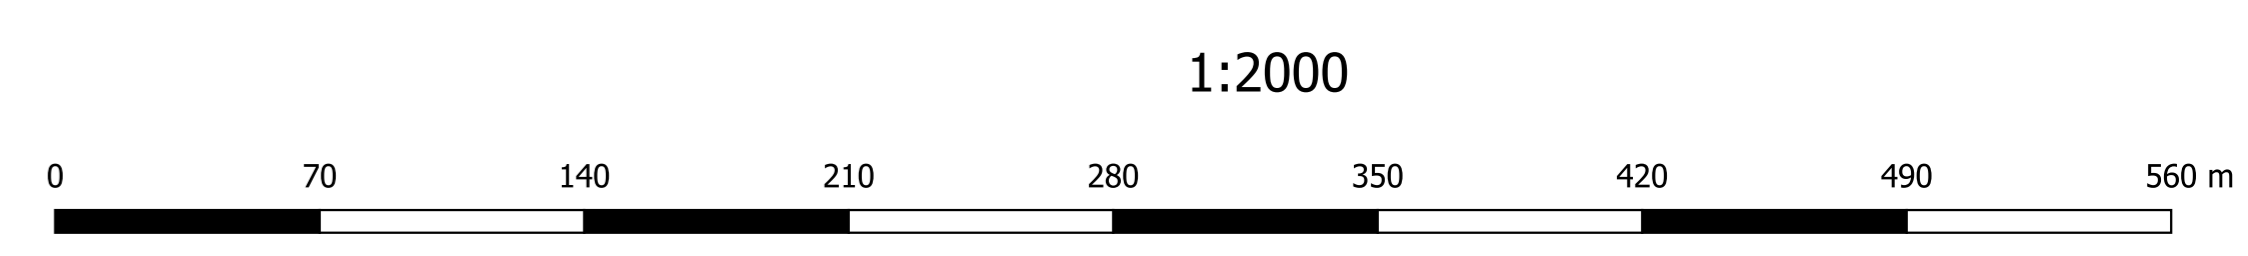

Coord. System: WGS 1984 UTM Zone 33N - EPSG: 32633