

REGIONE BASILICATA



COMUNE DI GENZANO DI LUCANIA



IMPIANTO AGROVOLTAICO

PROGETTO REALIZZAZIONE IMPIANTO AGRIVOLTAICO E RELATIVE OPERE DI CONNESSIONE IN AGRO DI GENZANO DI LUCANIA E OPPIDO LUCANO – PZ
LOCALITÀ ISCA DELLA BADESSA

POTENZA NOMINALE 20 MW

N° ALLEGATO

A.12.a.17a

SEZIONI TIPO STRADALI - TRASVERSALI

COMMITTENTE

ALBA SOLAR 1 S.R.L.S.

Via Anna Maria Ortese N° 7_ 85100 - POTENZA

P.IVA 02165600764

Il Tecnico

Arch. Angela Loscalzo




Ordine degli Architetti della provincia di Potenza al n. 1148 sez. A

Pec: angela.loscalzo@pec.basilicatanet.it

DATA: SETTEMBRE 2023

Rev n°1

Sezione Trasversale

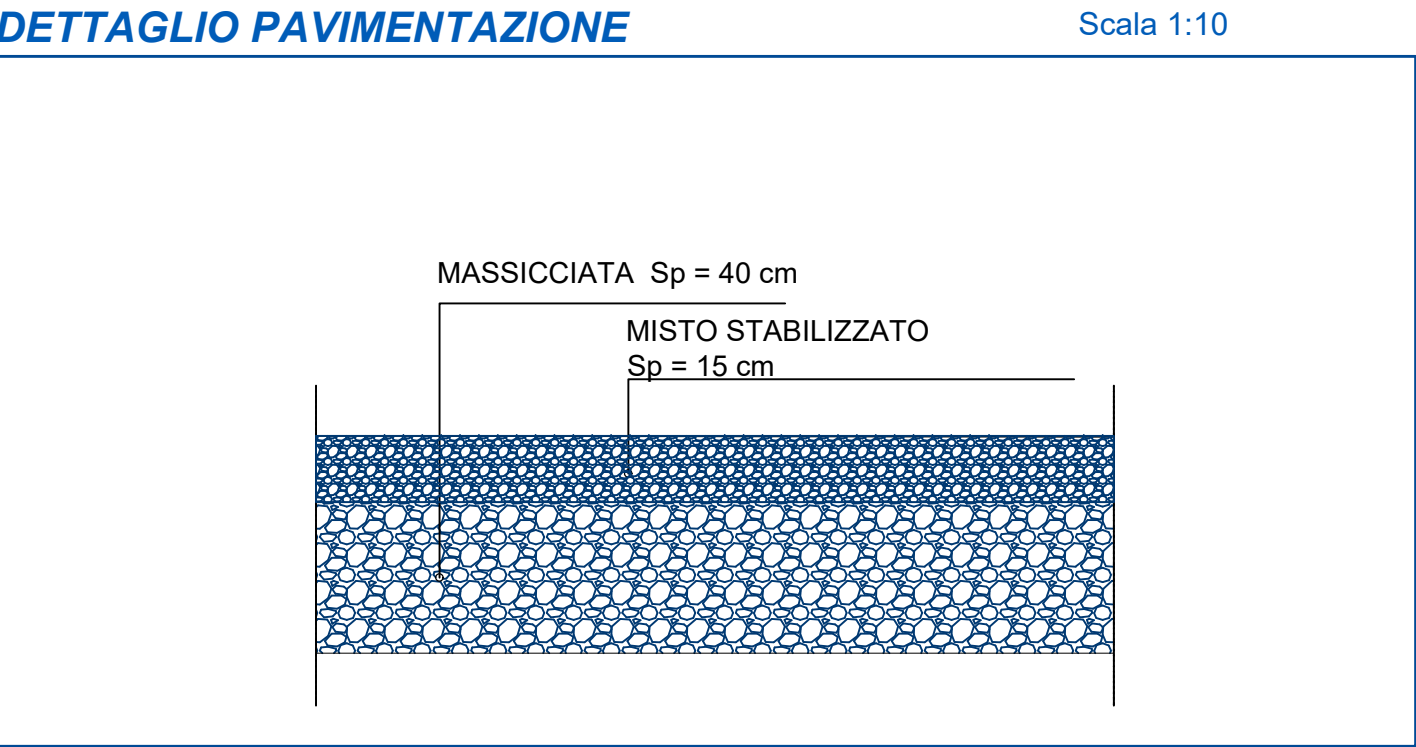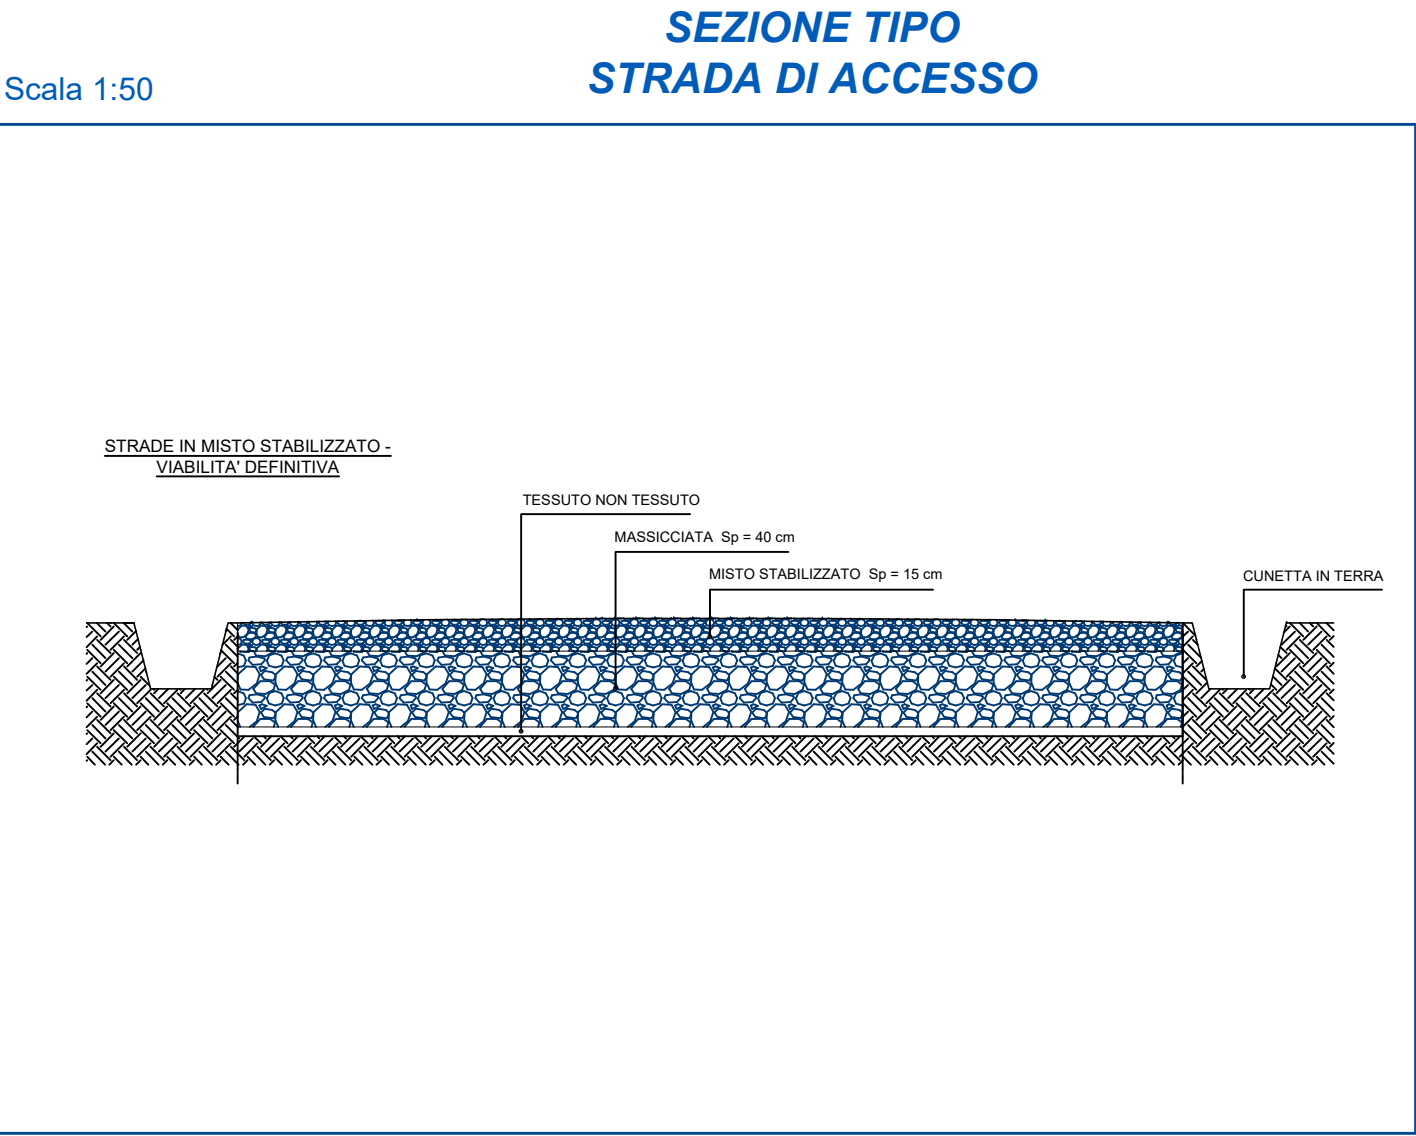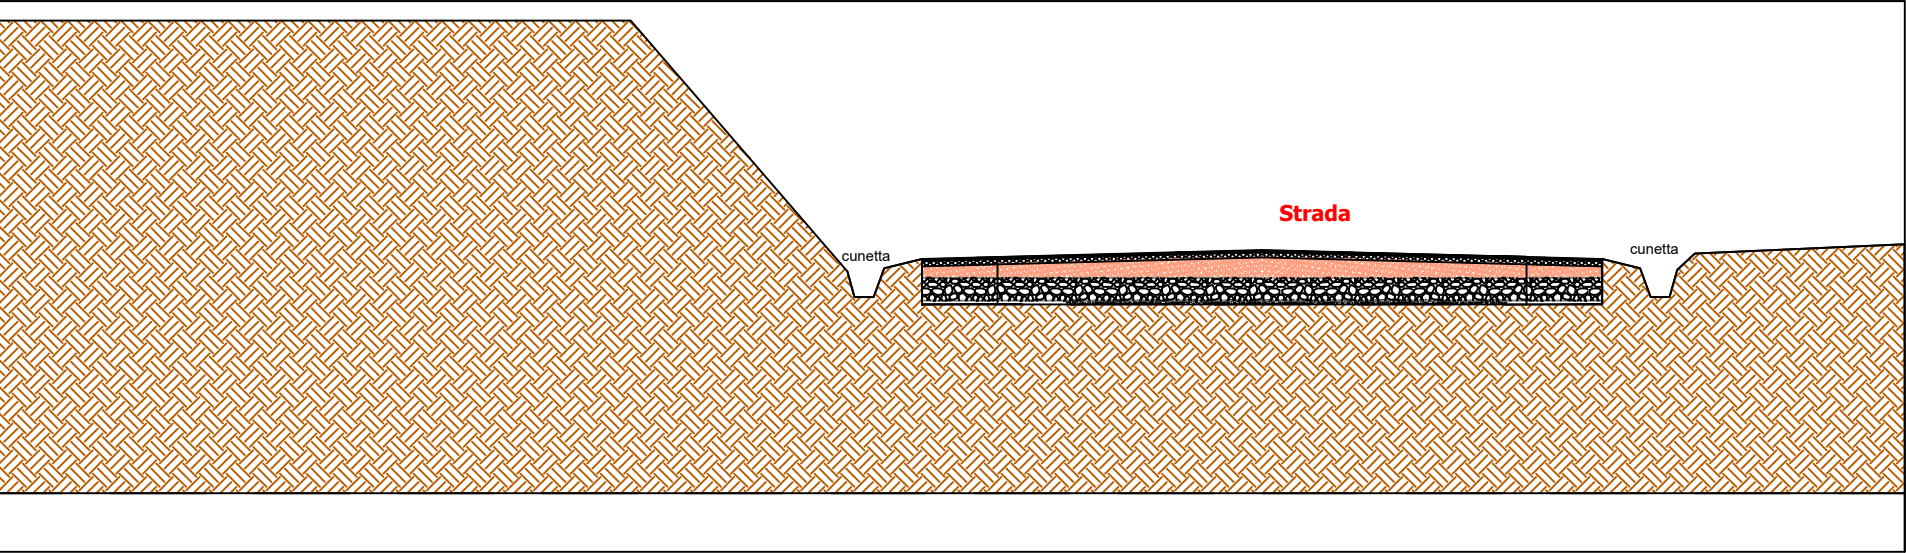

Sezione Trasversale

