Firmato digitalmente da:
Locaizzo Angela
Firmato il 08/11/2023 19:49
Seriale Certificato: 1877250
Valido dal 29/10/2022 al 29/10/2025
InfoCamere Qualified Electronic Signature CA

REGIONE BASILICATA

COMUNE DI GENZANO DI LUCANIA

IMPIANTO AGROVOLTAICO

PROGETTO REALIZZAZIONE IMPIANTO AGRIVOLTAICO E RELATIVE OPERE DI CONNESSIONE IN AGRO DI GENZANO DI LUCANIA E OPPIDO LUCANO – PZ

LOCALITÀ ISCA DELLA BADESSA

POTENZA NOMINALE 20 MW

N° ALLEGATO
A.12.a.18b

SEZIONI TRASVERSALI

COMMITTENTE
ALBA SOLAR 1 S.R.L.S.
Via Anna Maria Ortese N° 7 , 85100 - POTENZA
P.IVA 02165600764

Il Tecnico
Arch. Angela Loscalzo
Ordine degli Architetti della provincia di Potenza al n. 1148 sez. A
Pec: angela.loscalzo@pec.basilicatanet.it

DATA: SETTEMBRE 2023

Rev n°1

Riferimento profili

Scala di rappresentazione 1:2000

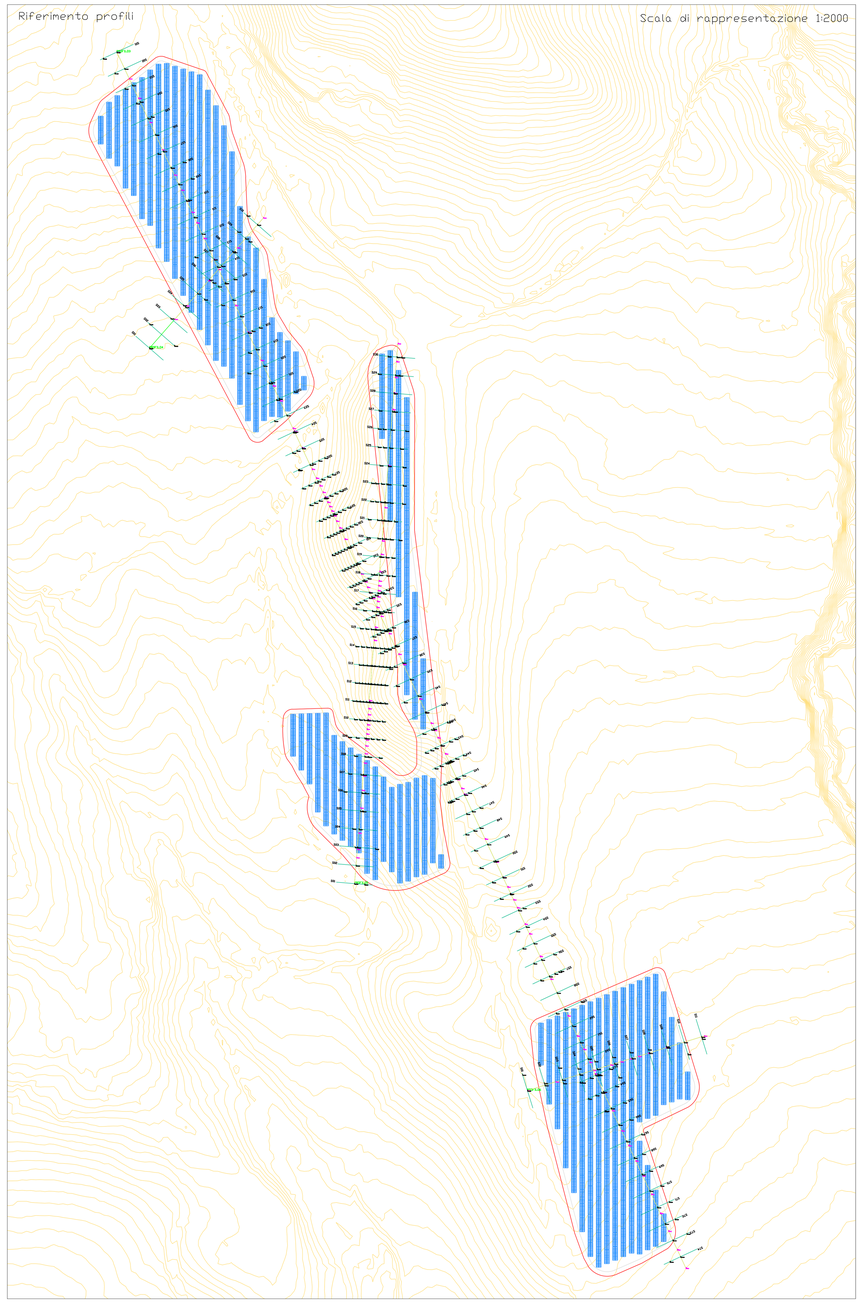

Scala di rappresentazione 1:2000

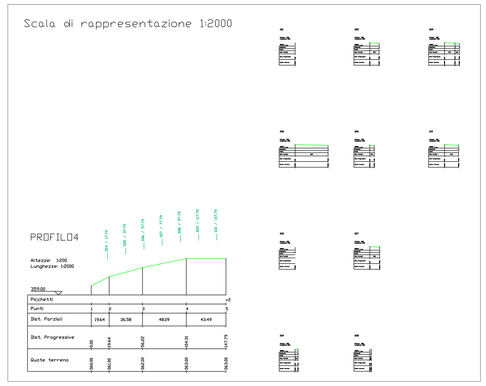

Scala di rappresentazione 1:2000

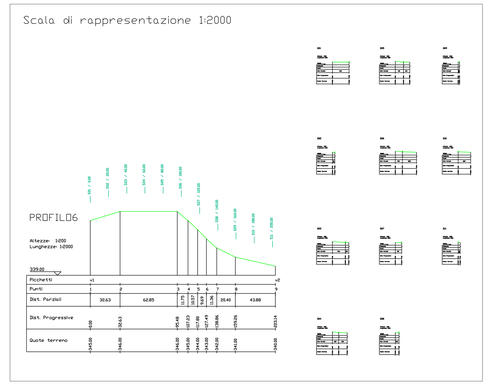

Scala di rappresentazione 1:2000

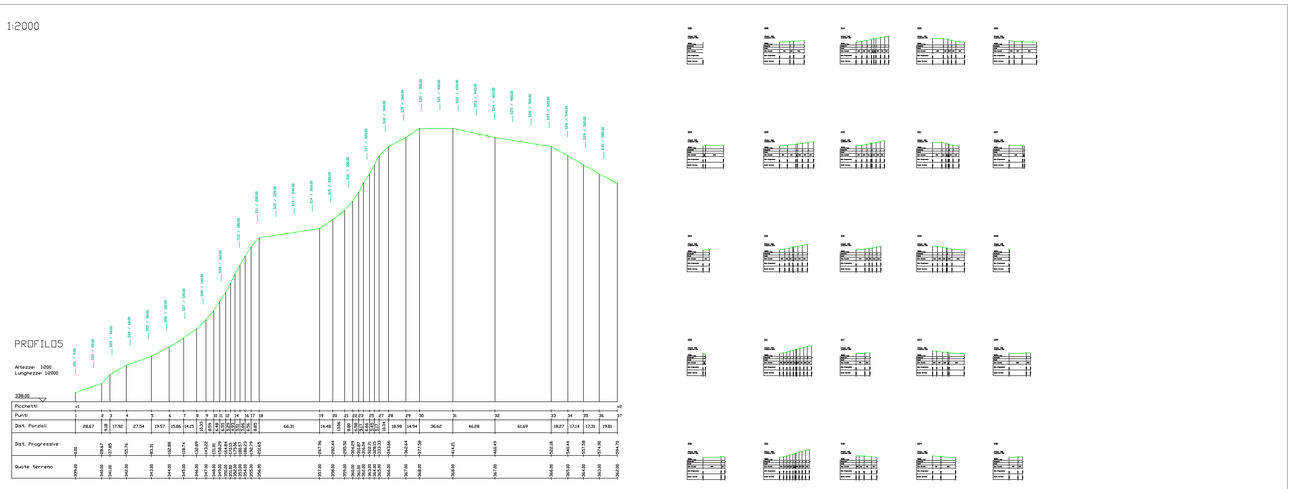
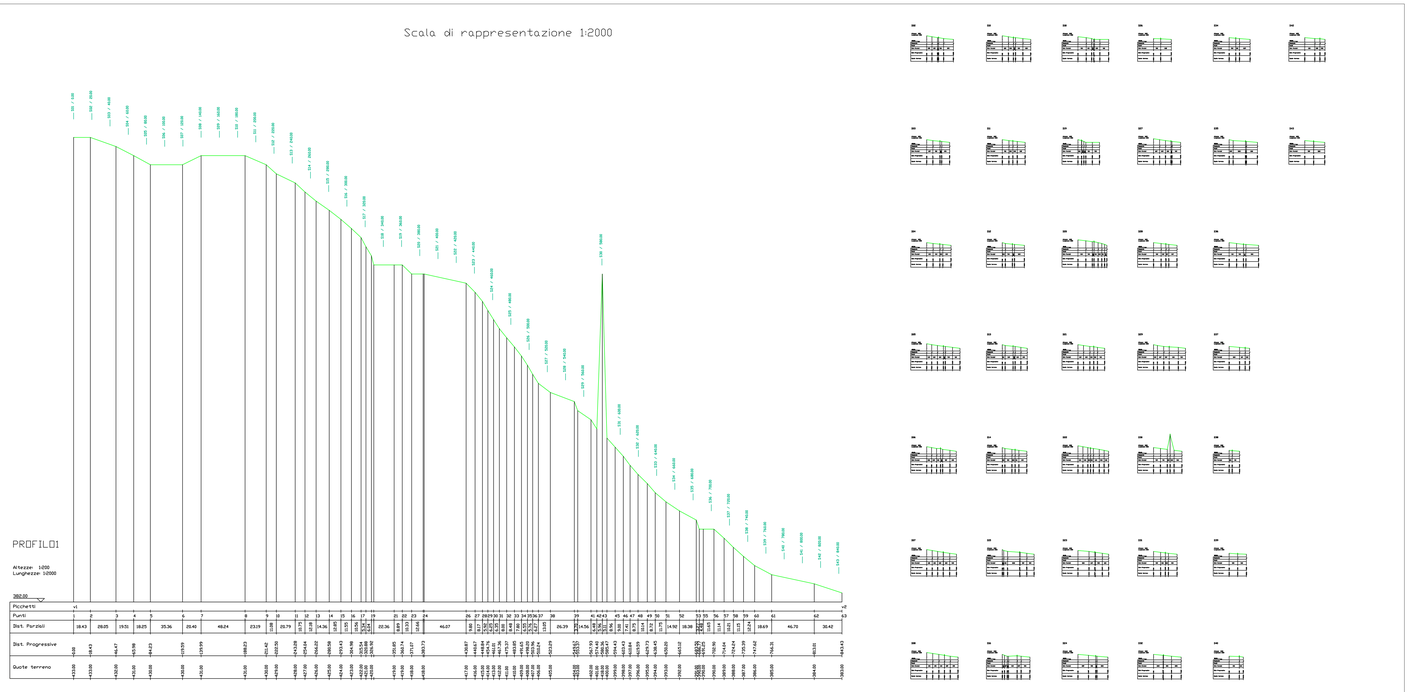
Scala di rappresentazione 1:2000