

REGIONE BASILICATA

COMUNE DI GENZANO DI LUCANIA

IMPIANTO AGROVOLTAICO

PROGETTO REALIZZAZIONE IMPIANTO AGRIVOLTAICO E RELATIVE OPERE DI CONNESSIONE IN AGRO DI GENZANO DI LUCANIA E OPPIDO LUCANO - PZ LOCALITÀ ISCA DELLA BADESSA

POTENZA NOMINALE 20 MW

N° ALLEGATO
A.12.a.19a

PIANO PARTICELLARE D'ESPROPRIO GRAFICO

COMITENTE
ALBA SOLAR 1 S.R.L.S.
Via Anna Maria Orsini 17 - 85100 - POTENZA
P. IVA 02165600764


Il Tecnico
Arch. Angiola Loscalzo
Ordine degli Architetti della provincia di Potenza al n. 1148 sez. A
Plec: angiola.loscalzo@pec.basilicatane.it

DATA: SETTEMBRE 2023 Rev n°1

LEGENDA

- Recinzione
- Tracker
- Genzano di Lucania
- Foglio 48
- Foglio 49
- Foglio 51
- Foglio 73

1:2000

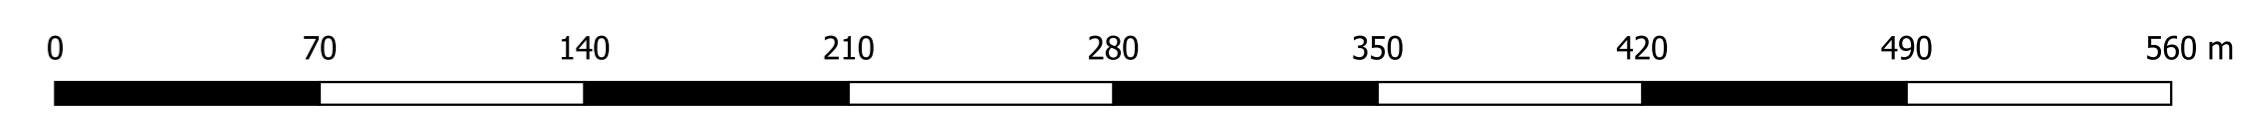

Coord. System: WGS 1984 UTM Zone 33N - EPSG: 32633